

Regione EMILIA ROMAGNA
Provincia di RIMINI

COMUNE DI
RIMINI

Proponente:

CABE s.r.l.

via Portici Torlonia 16
47822 Santarcangelo di Romagna (RN)

Gruppo di lavoro:



Piazza Marini 25 - 47822 Santarcangelo di R. (RN)
Tel. 0541/624073 - geologica.2022@gmail.com

Dr. Daniele Bronzetti
*tecnico in sistemi informativi territoriali
consulente ambientale*

Dr. Geol. Arianna Lazzerini
tecnico in Valutazione di Impatto Ambientale

Geom. Giancarlo Marinelli
geometra, responsabile tecnico sicurezza sul lavoro

Oggetto:

Progetto per la realizzazione di un impianto
fotovoltaico a terra di potenza nominale 3.3 MW,
in loc. Santa Giustina in Comune di Rimini (RN)

Titolo:

ELABORATO GRAFICO
Piano particellare di esproprio



Via Cascine, 11
13856 Vigliano Biellese
info@edueo.it

Maggia P.I. Filippo

Elaborato:

REL.15


Scala:

Data:

Luglio 2025



| Elaborato: | Disegnatore: | Data disegno: | Versione: | Firma: |
|---|--------------|---------------|-----------|--------|
| REL15 | D.B. | | REV.1 | |
| "Riproduzione Cartacea di documento Firmato Digitalmente ai sensi artt 20 e 22 Dl 82/2005" | | | | |
| Protocollo N.0346858/2025 del 02/10/2025 | | | | |
| 'class.' 010.001008 | | | | |
| Firmatario: DANIELE BRONZETTI, arianna lazzerini | | | | |
| Allegato N.3 : REL15_PARTICELL_GRAFICO_REV3_signed-signed | | | | |

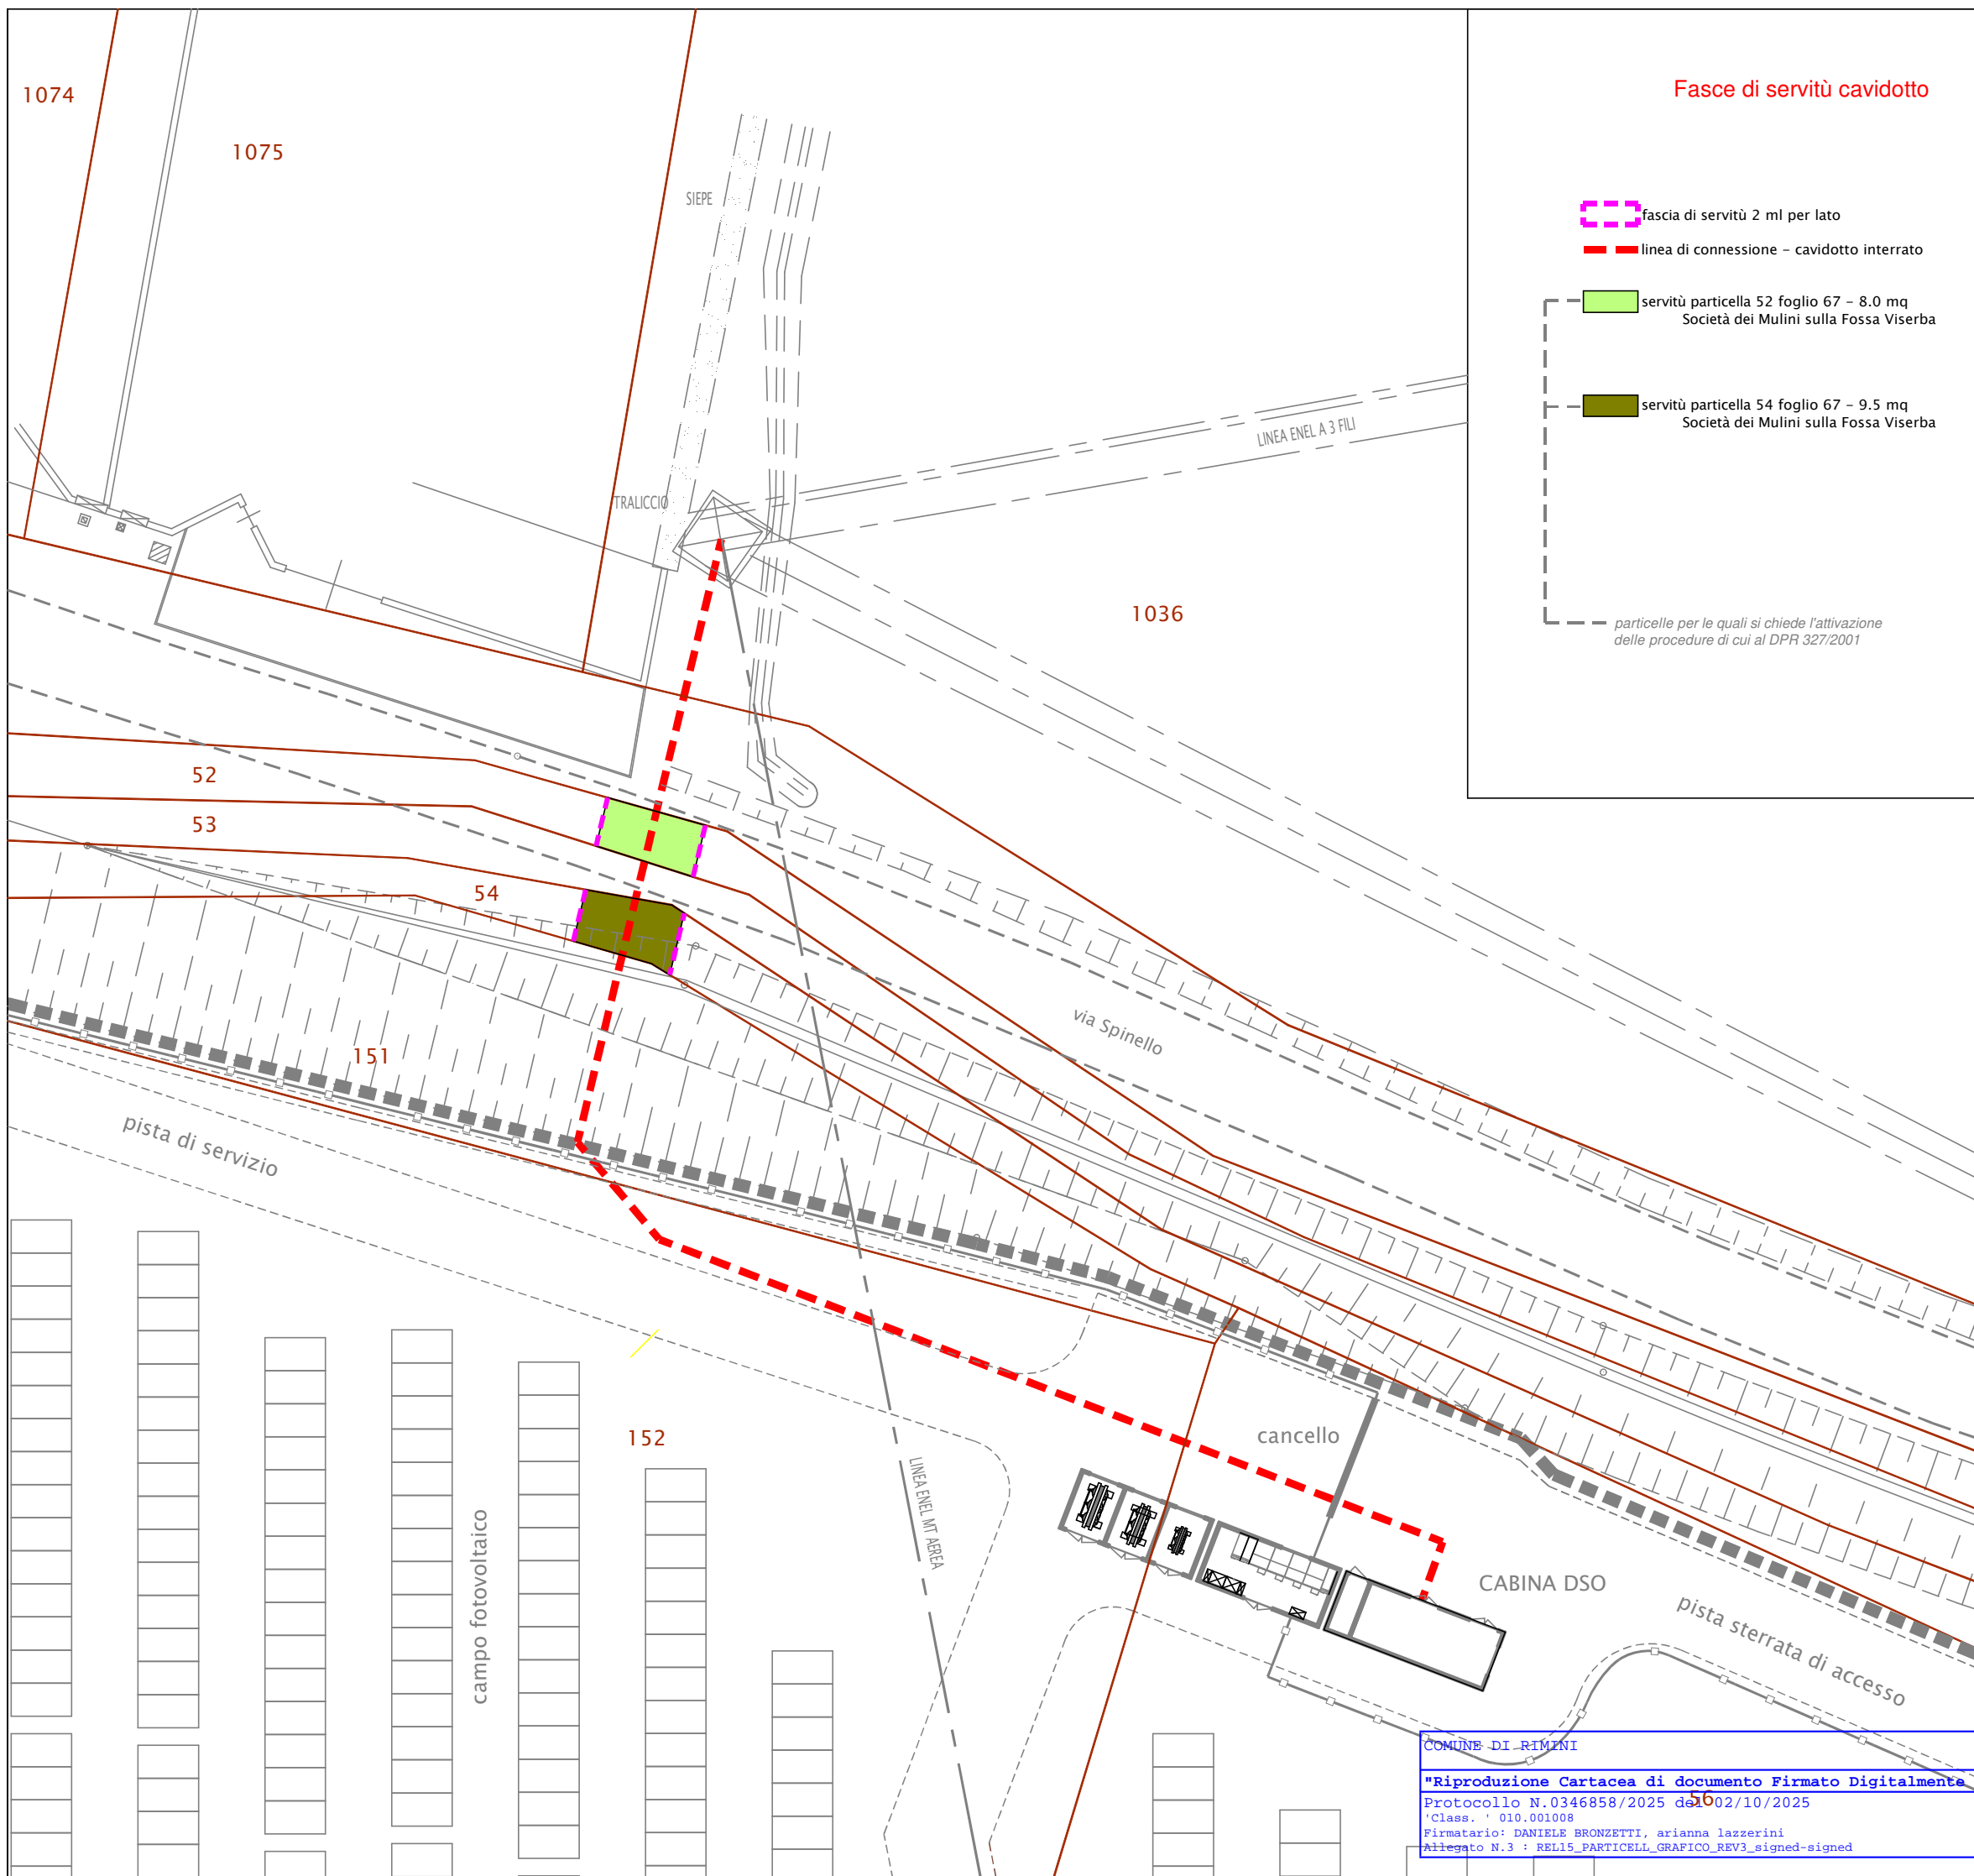

Fasce di servitù cavidotto

- fascia di servitù 2 ml per lato
- linea di connessione - cavidotto interrato
- servitù particella 52 foglio 67 - 8.0 mq
Società dei Mulini sulla Fossa Viserba
- servitù particella 54 foglio 67 - 9.5 mq
Società dei Mulini sulla Fossa Viserba
- particelle per le quali si chiede l'attivazione delle procedure di cui al DPR 327/2001