



Comune di Rimini

Assessorato ai Lavori Pubblici, Edilizia Scolastica, Cura e Sviluppo dell'Identità dei Luoghi, Transizione Digitale, Politiche per la Mobilità, Trasporto Pubblico Locale

Email:
mattiamario.morolli@comune.rimini.it

Oggetto: Riscontro proposta Forum 10 – Realizzazione rotonda via Rimembranze

Il Comune di Rimini nell'anno 2025 ha commissionato un progetto di fattibilità per la realizzazione di una rotatoria all'intersezione tra V.le Rimembranze e Via Melucci.

La configurazione urbanistica richiede di realizzare la corona circolare della rotatoria piuttosto decentrata rispetto agli assi viari per la eccessiva vicinanza del tratto a monte di V.le Rimembranze e Via Marradi.

Questa soluzione permette di realizzare la rotatoria in sicurezza, rispettando i raggi di curvatura e gli angoli di ingresso e uscita, ma purtroppo permette di realizzare solo una corsia di uscita sul tratto a monte di V.le Rimembranze.

In questo modo chi proviene da monte su V.le Rimembranze non potrà accedere alla rotatoria; questo fatto, unito alla chiusura di tutte le traverse di Via Marradi e V.le Melucci, determina che il comparto urbano racchiuso tra V.le Settembrini, Asse Mediano e area verde dietro all'area parrocchiale potrà uscire solo su V.le Settembrini.

Per questo motivo l'intervento necessita di un ulteriore approfondimento per una valutazione più puntuale dell'analisi costi benefici.

Il progetto prevede degli espropri nelle aree lato mare e quindi il procedimento di approvazione richiede di apporre il vincolo pre-ordinato all'esproprio con Conferenza dei Servizi e approvazione in Consiglio Comunale.


L'importo dei lavori è stato in via preliminare stimato in circa 200.000 euro. Tale importo dovrà essere sicuramente aggiornato in relazione al rincaro dei prezzi.

Mattia Mario Morolli
Assessore ai Lavori Pubblici
Comune di Rimini






FOTONSERIMENTO
Scala 1:500

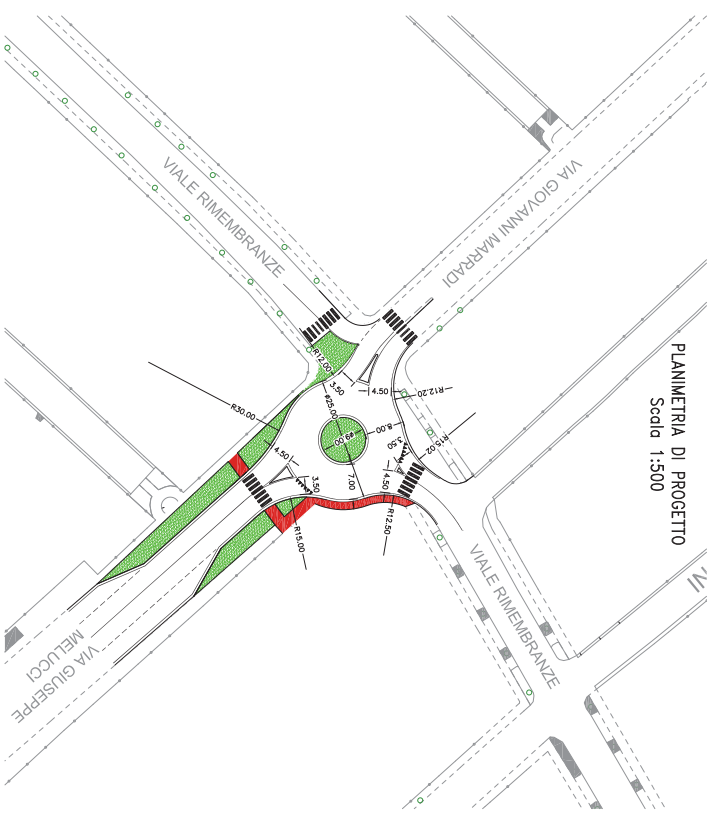

PLANIMETRIA DI PROGETTO
Scala 1:500

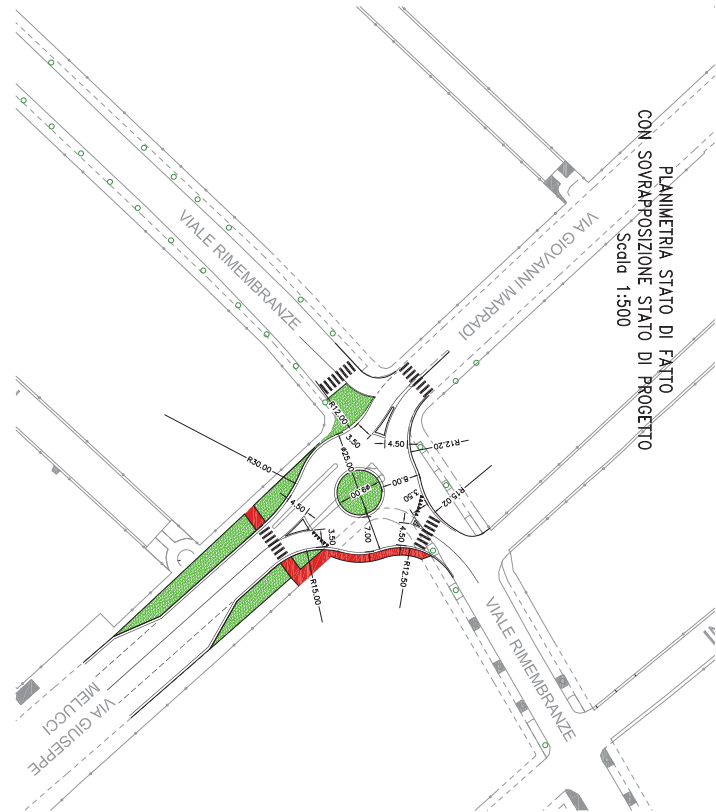

PLANIMETRIA STATO DI FATTO
CON SOVRAPPORZIONE STATO DI PROGETTO
Scala 1:500

<p>Dot. Ing. Emanuel Tamburini <small>Via Rimembranze 14 - 47123 Rimini - Tel. 0541/207000 - P.15 - emmanuel@tin.it</small></p>		<p>DATA: Aprile 2015 SCALA: 1:500</p>	<p>TAV. N.° 01</p>
<p>OGGETTO: ROTATORIA VIALE RIMEMBRANZE VIA MARALDI/VIA MELUCCI</p>			
<p>TAVOLA: ELABORATO GRAFICO PROGETTUALE</p>		<p>TRABBI E FRINCE</p>	

COMUNE DI RIMINI
 SETTORE INFRASTRUTTURE E MOBILITÀ
 Via Poissapina 2/1 Rimini
 Responsabile del Procedimento: **Ing. Alberto Dallavalle**

**STUDI DI FATTIBILITÀ RELATIVI A N. 7 ROTATORIE
 UBICATE NEL TERRITORIO COMUNALE DI RIMINI.**
 CUP C92C23000220004
 CIG ZCA3DA81BD



Comune di Rimini

DIPARTIMENTO SERVIZI DI COMUNITÀ

Settore servizi civici - Quartieri e forum deliberativiVia Marzabotto, 25 - 47900 Rimini
tel. 0541 704798 -
www.comune.rimini.it
e-mail forum@comune.rimini.it
c.f.-p.iva 00304260409**DELIBERA DI APPROVAZIONE DELLA PROPOSTA DEL FORUM DELIBERATIVO****DEL QUARTIERE N. 10**

In data 25/02/2026, alle ore 09.30, presso la sede del Forum Deliberativo di Quartiere sita in Tensostruttura Parco Pertini, si è riunita l'assemblea al fine di approvare la seguente proposta.

Presenti i Sigg.ri iscritti al Forum deliberativo del Quartiere, come indicato nell'elenco di partecipazione allegato. **Si attesta che la presenza di almeno il 20% degli iscritti è stata registrata, requisito necessario per la valida costituzione dell'assemblea.**

Presenti i sigg.ri:

ELEONORA IEZZI in qualità di PRESIDENTE

in qualità di VICE-PRESIDENTE

DEVIS PAIARDINI in qualità di SEGRETARIA/O

ARGOMENTO/OGGETTO

Realizzazione rotonda via Rimembranze - PUBBLICATA IL 03-02-2026

IL TESTO COMPLETO DELLA PROPOSTA È Riportato sul retro della delibera Allegato alla delibera

LA PROPOSTA È STATA PUBBLICATA SUL PORTALE ISTITUZIONALE DAL 03/02/2026

VOTAZIONE PER: Alzata di mano Scheda Chiamata Nominale

AVENTI DIRITTO PRESENTI 15

Si attesta che hanno votato almeno il 100% dei presenti che hanno titolo, requisito necessario per la validità della votazione.

	FAVOREVOLI	CONTRARI	ASTENUTI	NON VOTANO
I° EMENDAMENTO (Testo sul retro/allegato)				
II° EMENDAMENTO (Testo sul retro/allegato)				
III° EMENDAMENTO (Testo sul retro/allegato)				
APPROVAZIONE DEFINITIVA	15	0	0	0

SONO STATI COINVOLTI NELLA DISCUSSIONE RELATIVA ALLA PRESENTE DELIBERAZIONE (ASSESSORI/CONSIGLIERI COMUNALI/DIRIGENTI):

Protocollo N.0108632/2026 del 25/03/2026
'Class. ' 012.001001
Documento Principale

ANNA MARIA BARILARI

DESCRIZIONE DETTAGLIATA DELLA PROPOSTA E DEGLI EMENDAMENTI:

RIMOZIONE DEL SEMAFORO VIA RIMEMBRANZE/ VIA MELUCCI/ VIA MARRADI:
A CAUSA DELLA PERICOLOSITA' DELL'INCROCIO SI RICHIEDE LA RIMOZIONE DEI SEMAFORI
PROPONENDO LA REALIZZAZIONE DI UNA ROTATORIA

Allegati:

- Elenco dei partecipanti alla riunione.

-

-

-

La presente delibera è trasmessa alla segreteria comunale, che provvederà alla pubblicazione sul Portale istituzionale dei Quartieri di Rimini, alla protocollazione e all'invio all'assessorato o agli assessorati di competenza.



Comune di Rimini

DIPARTIMENTO SERVIZI DI COMUNITÀ

Via Marzabotto, 25 - 47900 Rimini
tel. 0541 704798 -
www.comune.rimini.it
e-mail forum@comune.rimini.it
c.f.-p.iva 00304260409Settore servizi civici - Quartieri e forum deliberativi

FORUM DELIBERATIVI DI QUARTIERE DEL COMUNE DI RIMINI - PROPOSTA

Data di presentazione: 02/02/2026

Quartiere di riferimento: _____

GHETO TURCO QUARTIERE 10

DATI DEL PROPONENTE

- Nome e Cognome: CLAUDIO CORTESI
- Regolarmente iscritto/a al Registro del Forum del Quartiere sopra indicato in quanto:
 - Residente nel Quartiere
 - Domiciliato nel Quartiere per motivi professionali/lavorativi
 - Membro di una rete civica, associazione, comitato o gruppo informale operante nel quartiere _____

TITOLO DELLA PROPOSTA: REALIZZAZIONE ROTONDA VIA DELLE RIMEMBIANZE
SE ALTERNATIVA AD UN'ALTRA PROPOSTA: INCROCIO MEUCCI - MARADI

- Titolo dell'altra proposta: _____
- Autore dell'altra proposta: _____

AMBITO TEMATICO DELLA PROPOSTA

- Dotazioni urbane e mobilità
- Manutenzione e gestione dei servizi, degli spazi pubblici e dei beni comuni
- Progetti ed interventi di carattere sociale, socio-sanitario e culturale

DESCRIZIONE DETTAGLIATA DELLA PROPOSTA

A CAUSA DELLA PERICOLOSITÀ DELL'INCROCIO VIA DELLE RIMEMBIANZE/
INCROCIO MEUCCI - MARADI E A CAUSA DEI NUMEROSI INCIDENTI
SI RICHIEDE LA REALIZZAZIONE DI SEMAFORI E LA REALIZZAZIONE DI

UNA AZIENDA, IN QUESTO MODO SI FAVORISCE IL TRANSITO AD
DIREZIONE TORRE-TORRE E VICEVERSA, TUTTI I COMMERCIANTE DEL
VIA DELLE MEMBRANEE E TUTTI I CITTADINI NE TRARRANNO BENEFICIO

Multiple horizontal lines for additional text or notes.

EVENTUALI ALLEGATI

(Elencare eventuali documenti, fotografie, mappe, studi preliminari o altro materiale che si intende allegare a supporto della proposta. Gli allegati dovranno essere inviati insieme a questo modulo).

- 1. _____
- 2. _____
- 3. _____

Firma del Proponente

[Handwritten signature]

