

Accordo di programma in variante agli strumenti urbanistici ai sensi degli artt. 59 e 60 della L.R. n. 24/2017 per il completamento dell'attuazione dell'intervento di rigenerazione urbana e per la realizzazione di opere di rilevante interesse pubblico tra cui uno studentato all'interno del Sub-Ambito denominato "AR_2A" e sulla limitrofa area classificata "AUC_U", come individuati dal PSC del Comune di Rimini.

LOCALIZZAZIONE DELL'OPERA PUBBLICA
ELABORATO ART.10 L.R. 37/2002

scala 1:2000

Approvazione:
Delibera di C.C. n.00 del 00/00/0000

Sindaco:
Jamil Sadegholvaad

Assessore al Territorio:
Valentina Ridolfi

Presidente del Consiglio Comunale:
Giulia Corazzi


Segretario Generale:
Diodorina Valerino

Settore Urbanistica:
Lorenzo Turchi

Novembre 2025



Stralcio mappa catastale - Foglio 87

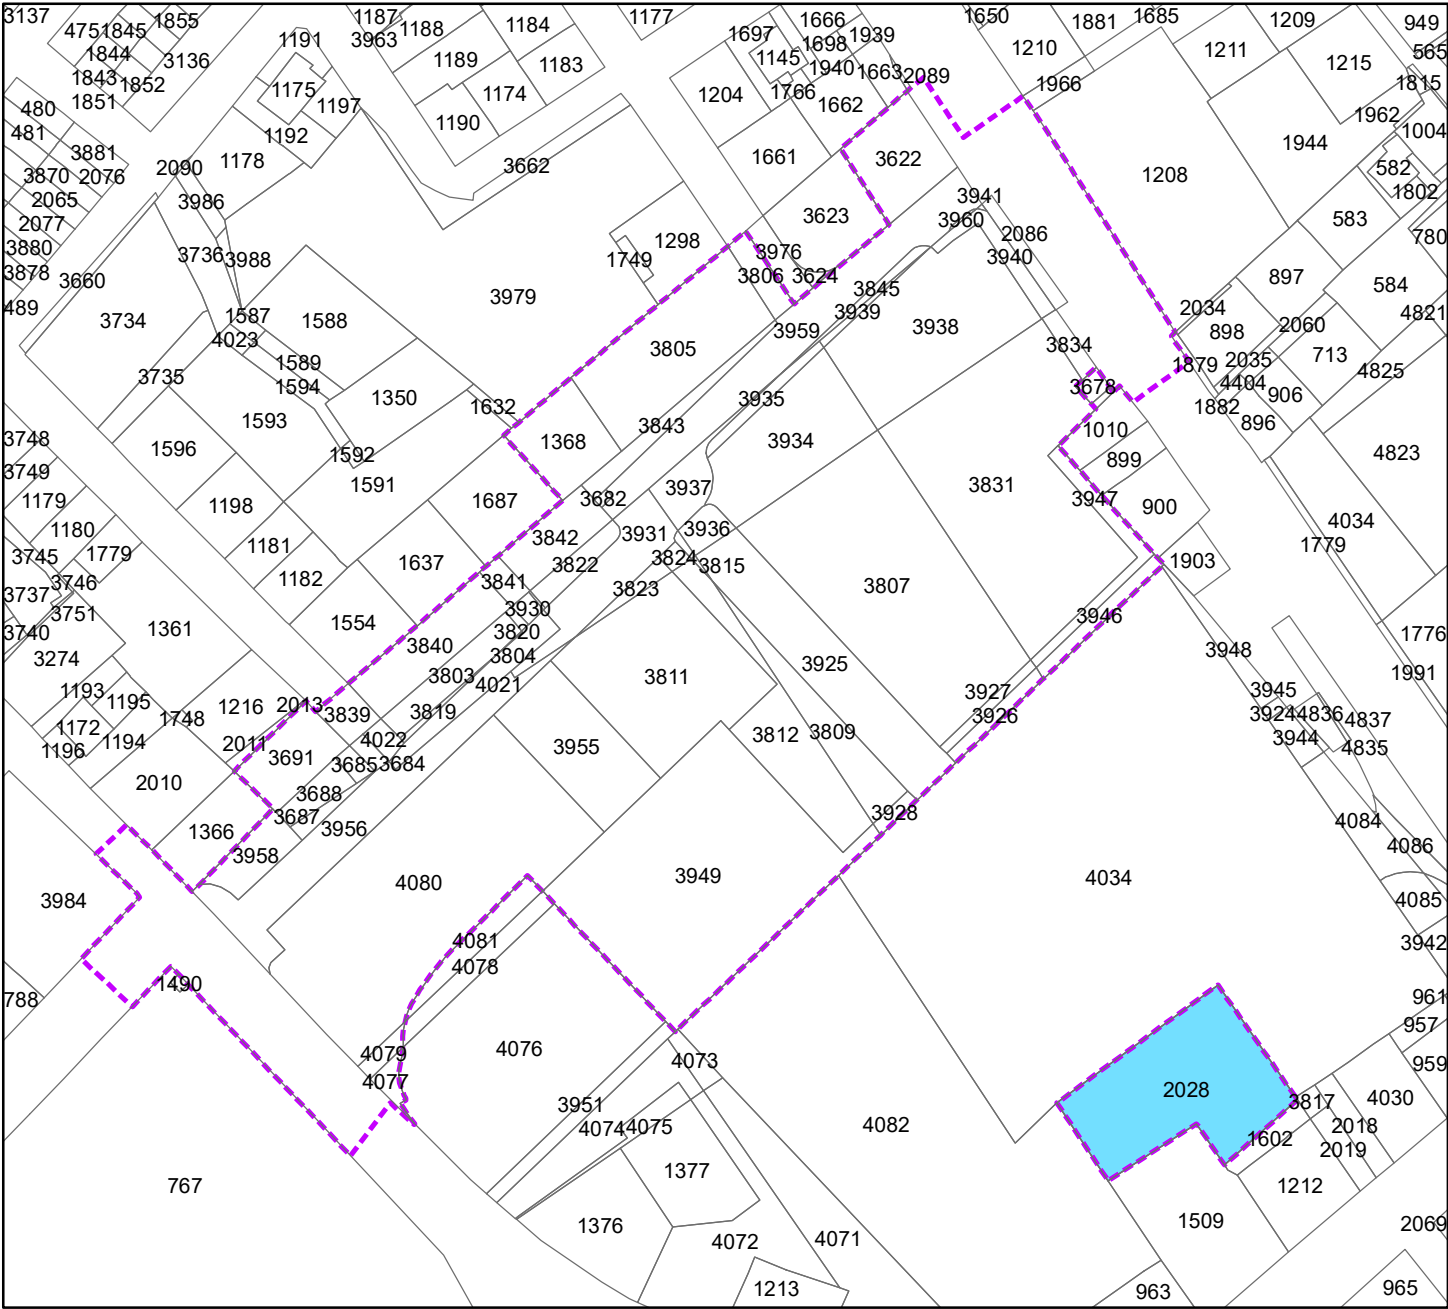

- Area oggetto di esproprio
- Area interessata dall'accordo di programma di cui agli artt.59 e 60 della L.R. 24/2017 - 2° stralcio

Elenco dei proprietari delle aree interessate dal vincolo espropriativo secondo le risultanze dei Registri Catastali

nr.	NCT		Ditta	Area in esproprio
	Foglio	Particella		
1	87	2028	S.N.C. MINERVA COSTRUZIONI DI PRETELLI GREGORIO E GIUSEPPE	intera
			SEMPRINI IDA	
			PRETELLI GIUSEPPE	