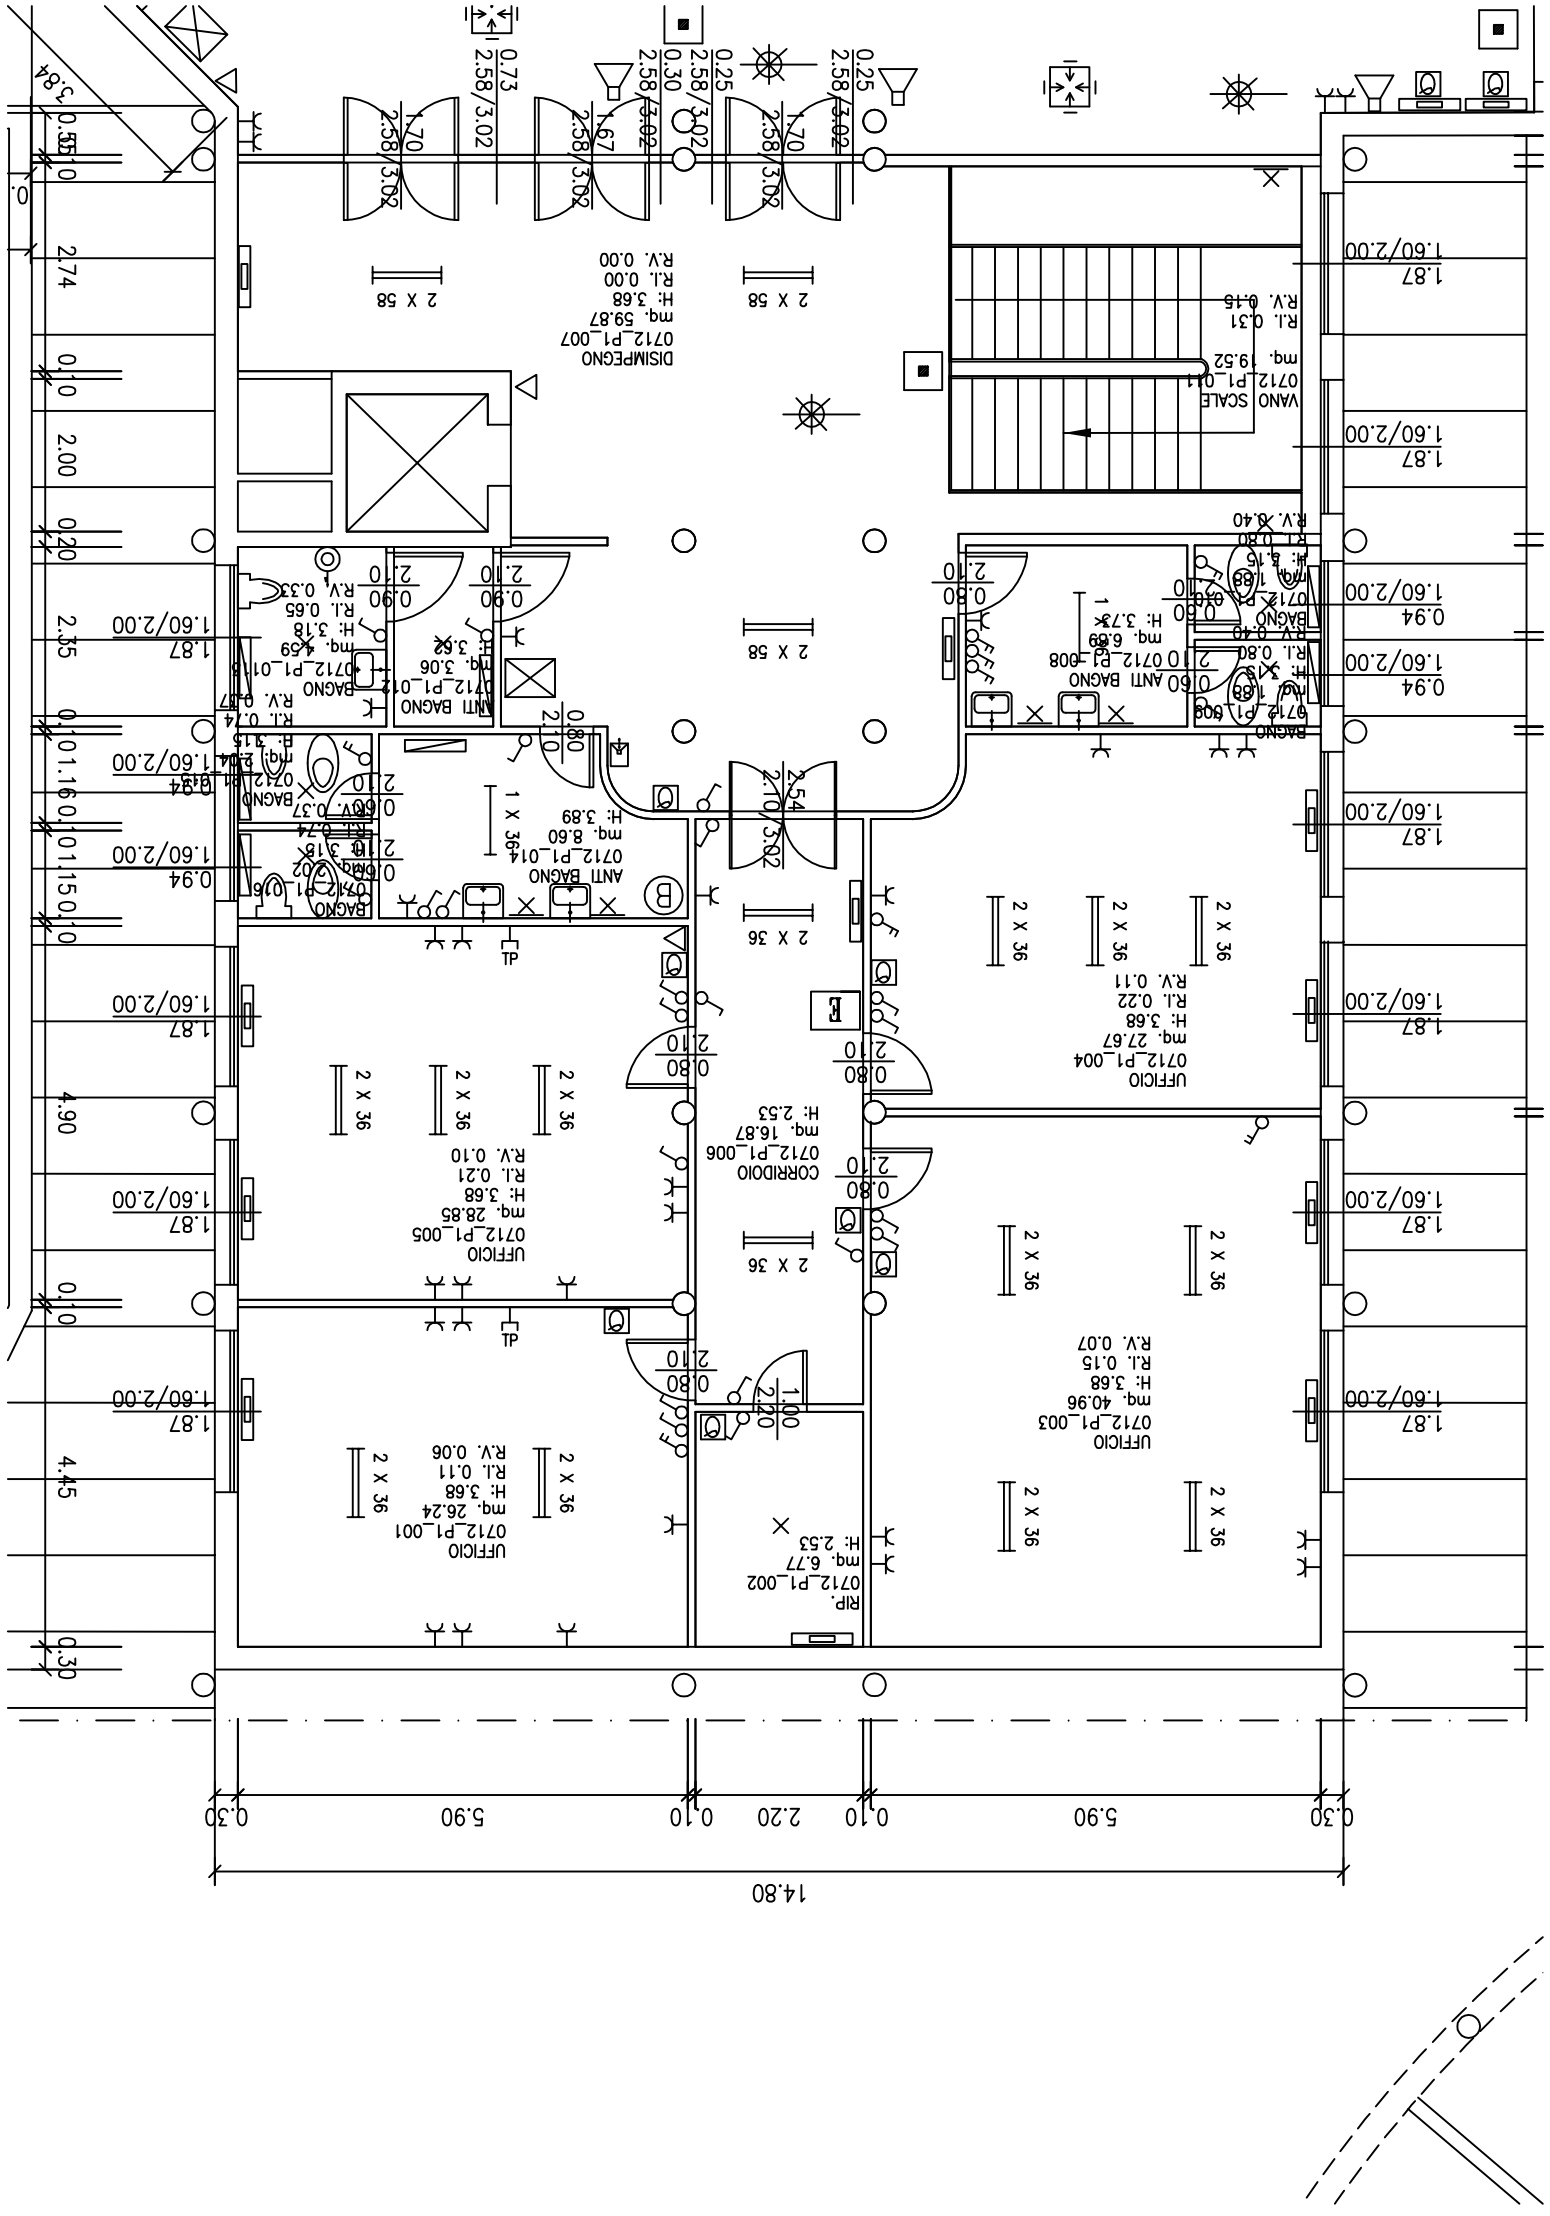
14.80
0.30
5.90
0.10
2.20
0.10
5.90
0.30
4.45
4.90
UFFICIO
0712_P1_001
mq. 26.24
H: 3.68
R.I. 0.11
R.V. 0.06
RIP.
0712_P1_002
mq. 6.77
H: 2.53
UFFICIO
0712_P1_003
mq. 40.96
H: 3.68
R.I. 0.15
R.V. 0.07
UFFICIO
0712_P1_005
mq. 28.85
H: 3.68
R.I. 0.21
R.V. 0.10
CORRIDOIO
0712_P1_006
mq. 16.87
H: 2.53
UFFICIO
0712_P1_004
mq. 27.67
H: 3.68
R.I. 0.22
R.V. 0.11
ANTI BAGNO
0712_P1_014
mq. 8.60
H: 3.89
BAGNO
0712_P1_016
mq. 3.18
H: 3.18
R.I. 0.74
R.V. 0.37
BAGNO
0712_P1_015
mq. 2.04
H: 3.15
R.I. 0.14
R.V. 0.07
ANTI BAGNO
0712_P1_012
mq. 3.06
H: 3.62
BAGNO
0712_P1_013
mq. 4.59
H: 3.18
R.I. 0.65
R.V. 0.33
DISIMPEGNO
0712_P1_007
mq. 59.87
H: 3.68
R.I. 0.00
R.V. 0.00
VANO SCALE
0712_P1_011
mq. 19.52
R.I. 0.31
R.V. 0.16
BAGNO
0712_P1_008
mq. 6.69
H: 3.73
R.I. 0.80
R.V. 0.40
0.60 ANTI BAGNO
0712_P1_009
mq. 1.68
H: 3.15
R.I. 0.80
R.V. 0.40
2 X 36
2 X 58
1.87
1.60/2.00
0.94
0.80
2.10
1.00
2.20
0.90
1 X 36
2.54
2.10/3.02
1.70
2.58/3.02
1.67
0.30
0.25
0.73
0.55
0.10
2.74
2.00
2.35
1.16
1.15
3.84