COMUNE DI RIMINI
A
"Riproduzione Cartacea Documento Elettronico"
Protocollo N.0366876/2026 del 05/10/2026
'Class. ' 010.009001
Allegato N.1 : DITTA 3 - VPE_APOT

MET. ALL.TO SOCIETA' AGRICOLA AV GREEN 3 RIMINI
PDC BIOMETANO
DN 100 (4") – DP 75 bar
IN COMUNE DI RIMINI (RN)

PIANO PARTICELLARE

N. D'ORDINE	PROPRIETARI ATTUALI	DATI CATASTALI - COMUNE DI RIMINI (RN)											MAPPALI CONFINANTI	SUPERFICIE DA ASSERVIRE (mq)	SUPERFICIE DA OCCUPARE TEMPORANEAMENTE PER L'ESECUZIONE DEI LAVORI (mq)	INDENNITA' DI ASSERVIMENTO OFFERTA A CORPO	INDENNITA' DI OCCUPAZIONE TEMPORANEA E DANNI A CORPO	TOTALE INDENNITA' OFFERTA A CORPO	NOTE
		DITTA CATASTALE	FOGLIO	MAPPALE	QUALITA'	CLASSE	SUPERFICIE Ha	SUPERFICIE a	SUPERFICIE ca	REDDITO Dominicale (€.)	REDDITO Agrario (€.)								
1	2	3	4	5	6	7	8			9			10	11	12	13	14	15	16
3	SOCIETA DEI MULINI SULLA FOSSA VISERBA Proprieta' 1/0	SOCIETA DEI MULINI SULLA FOSSA VISERBA Proprieta' 1/1	67	3	BOSCO CEDUO	U	0	7	60	€ 0,39	€ 0,24		Fg. 61 P.lle 4, via Carpinello, via Fiumicino	728	115	€ 100,00	€ 100,00	€ 200,00	
				5	BOSCO CEDUO	U	0	5	50	€ 0,28	€ 0,17		Fg. 61 P.lle 14, 111, 75, 573, 570, 574, 4, via Carpinello	506	100				

Metanodotto: All.to Società Agricola AV Green 3 Rimini - PDC BIOMETANO
DN 100 (4") - DP 75 bar

PIANO PARTICELLARE

PLANIMETRIA CON FASCIA DI RISPETTO

COMUNE DI RIMINI
A
"Riproduzione C[illegible]ocumento Elettronico"
Protocollo N.03[illegible] del 05/10/2026
'Class. ' 010.009001[illegible]
Allegato N.1 : DITTA [illegible]APOT

Scala 1:2.000 | Tav. 1 di 1


PIANO PARTICELLARE - scala 1:2.000 - COMUNE DI RIMINI (RN)

Fascia di asservimento (V.P.E.) = 27,00 m (13,50+13,50)

LEGENDA CONDOTTE

in progettazione (tracciato di progetto)

in esercizio

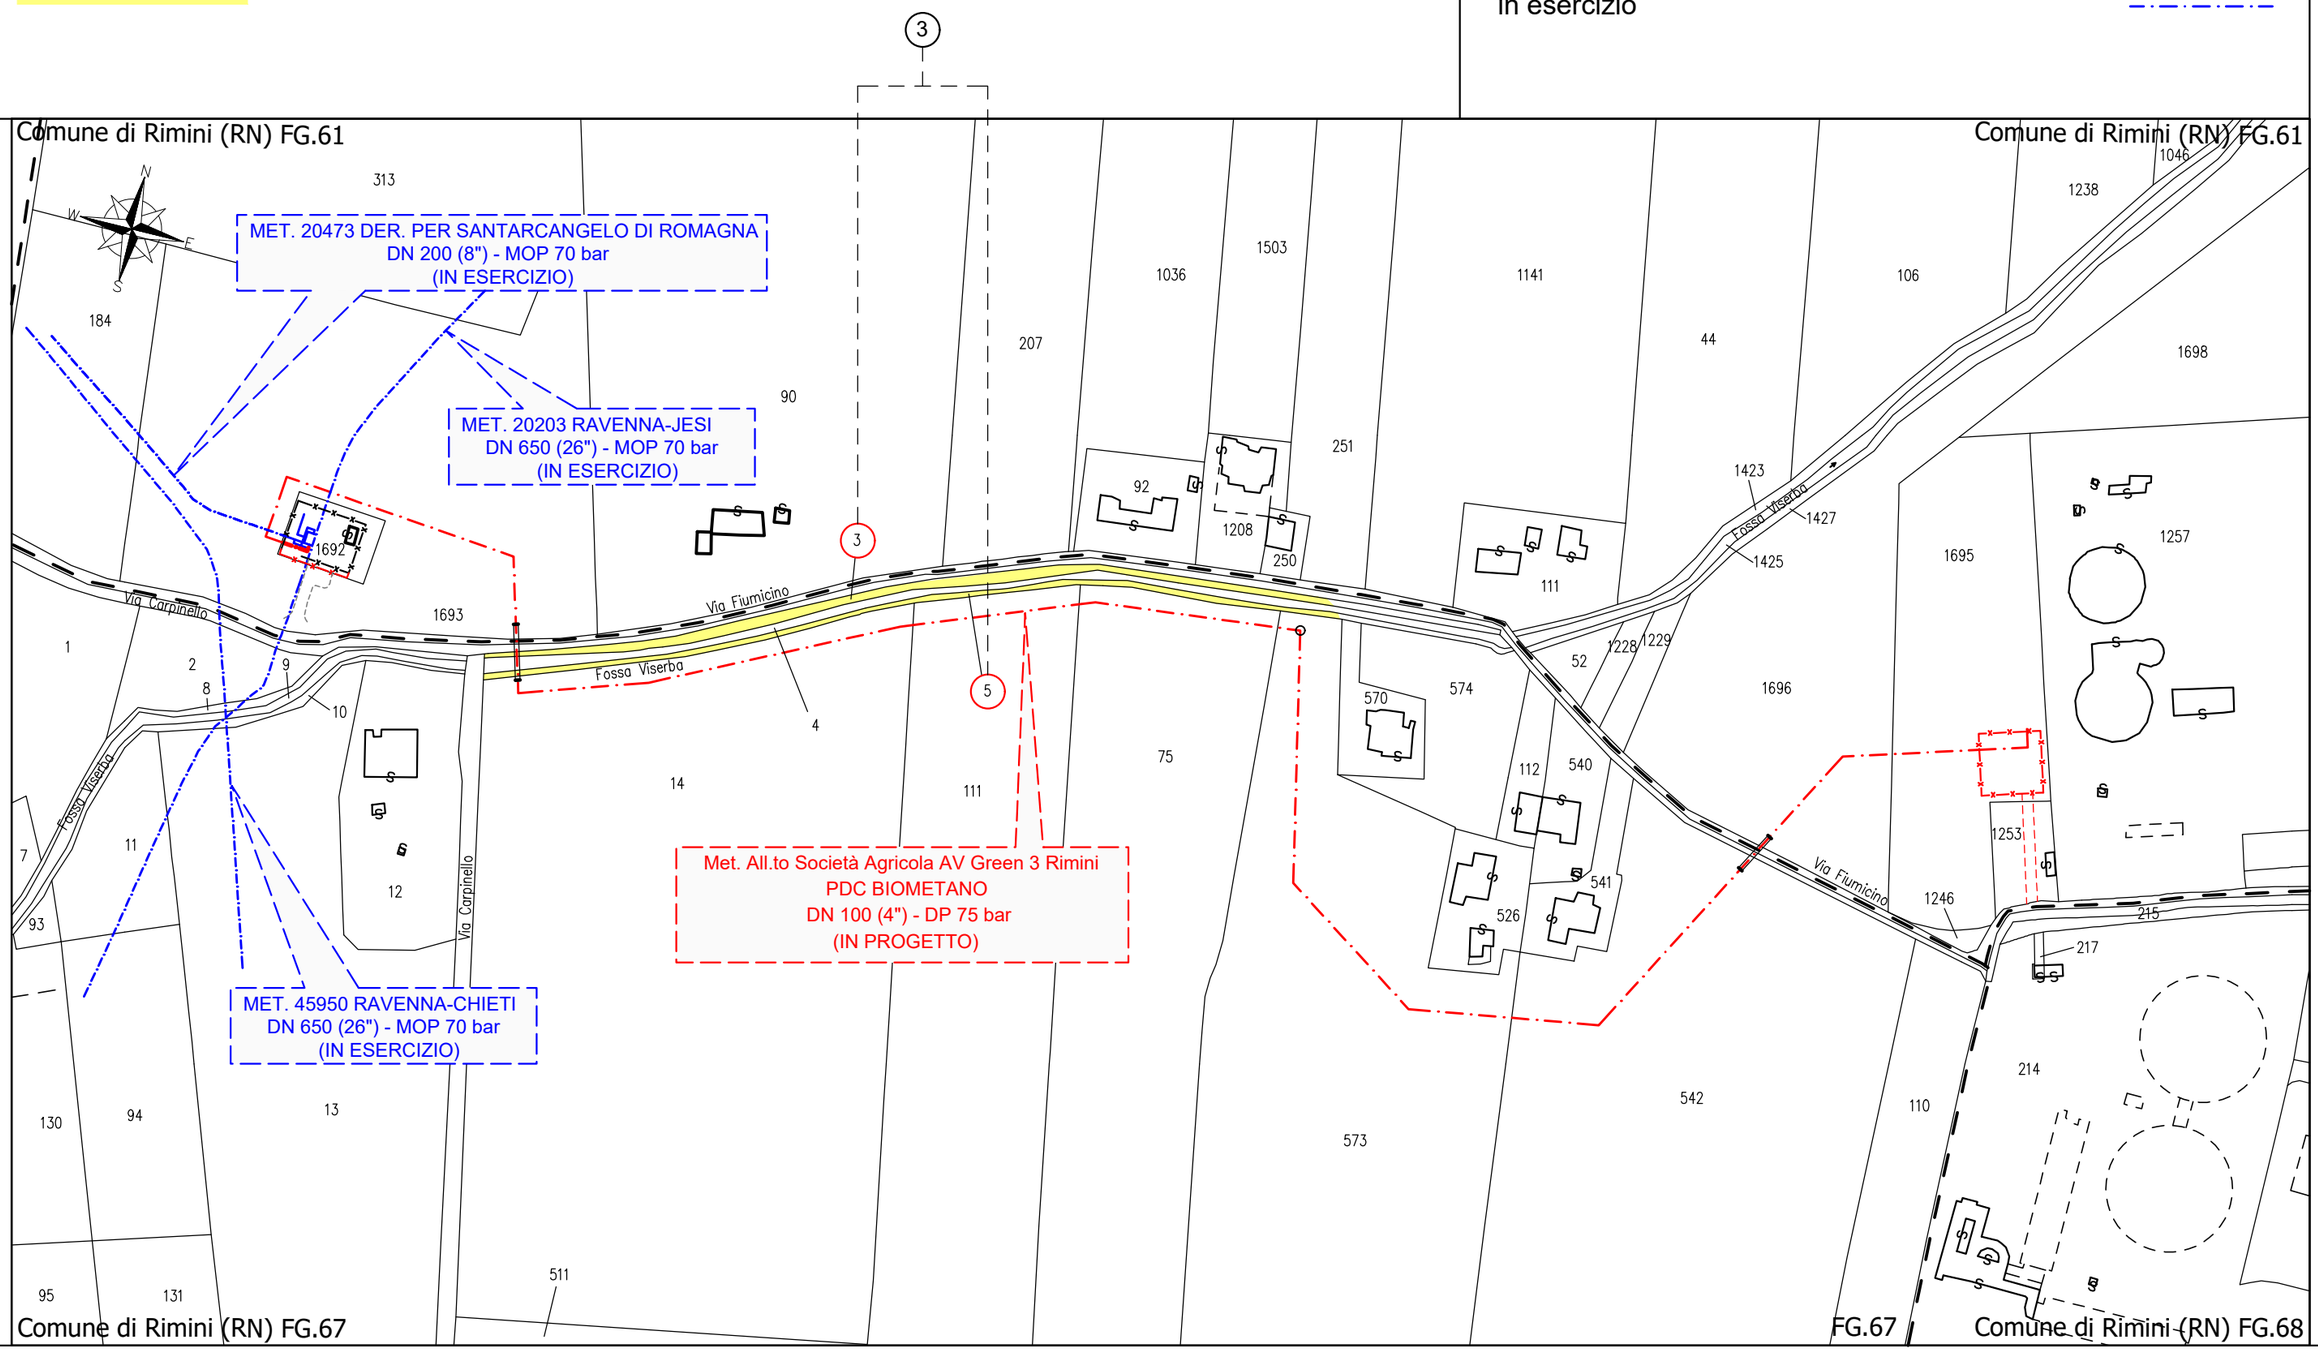

Metanodotto: All.to Società Agricola AV Green 3 Rimini - PDC BIOMETANO
DN 100 (4") - DP 75 bar

PIANO PARTICELLARE

PLANIMETRIA CON AREE DI LAVORO E PASSAGGIO

COMUNE DI RIMINI
A
"Riproduzione C... Documento Elettronico"
Protocollo N.03... del 05/10/2026
'Class. ' 010.009001...
Allegato N.1 : DITTA ... APOT

Scala 1:2.000 | Tav. 1 di 1


PIANO PARTICELLARE - scala 1:2.000 - COMUNE DI RIMINI (RN)

Fascia di Occupazione Area di Cantiere

LEGENDA CONDOTTE

in progettazione (tracciato di progetto)

in esercizio

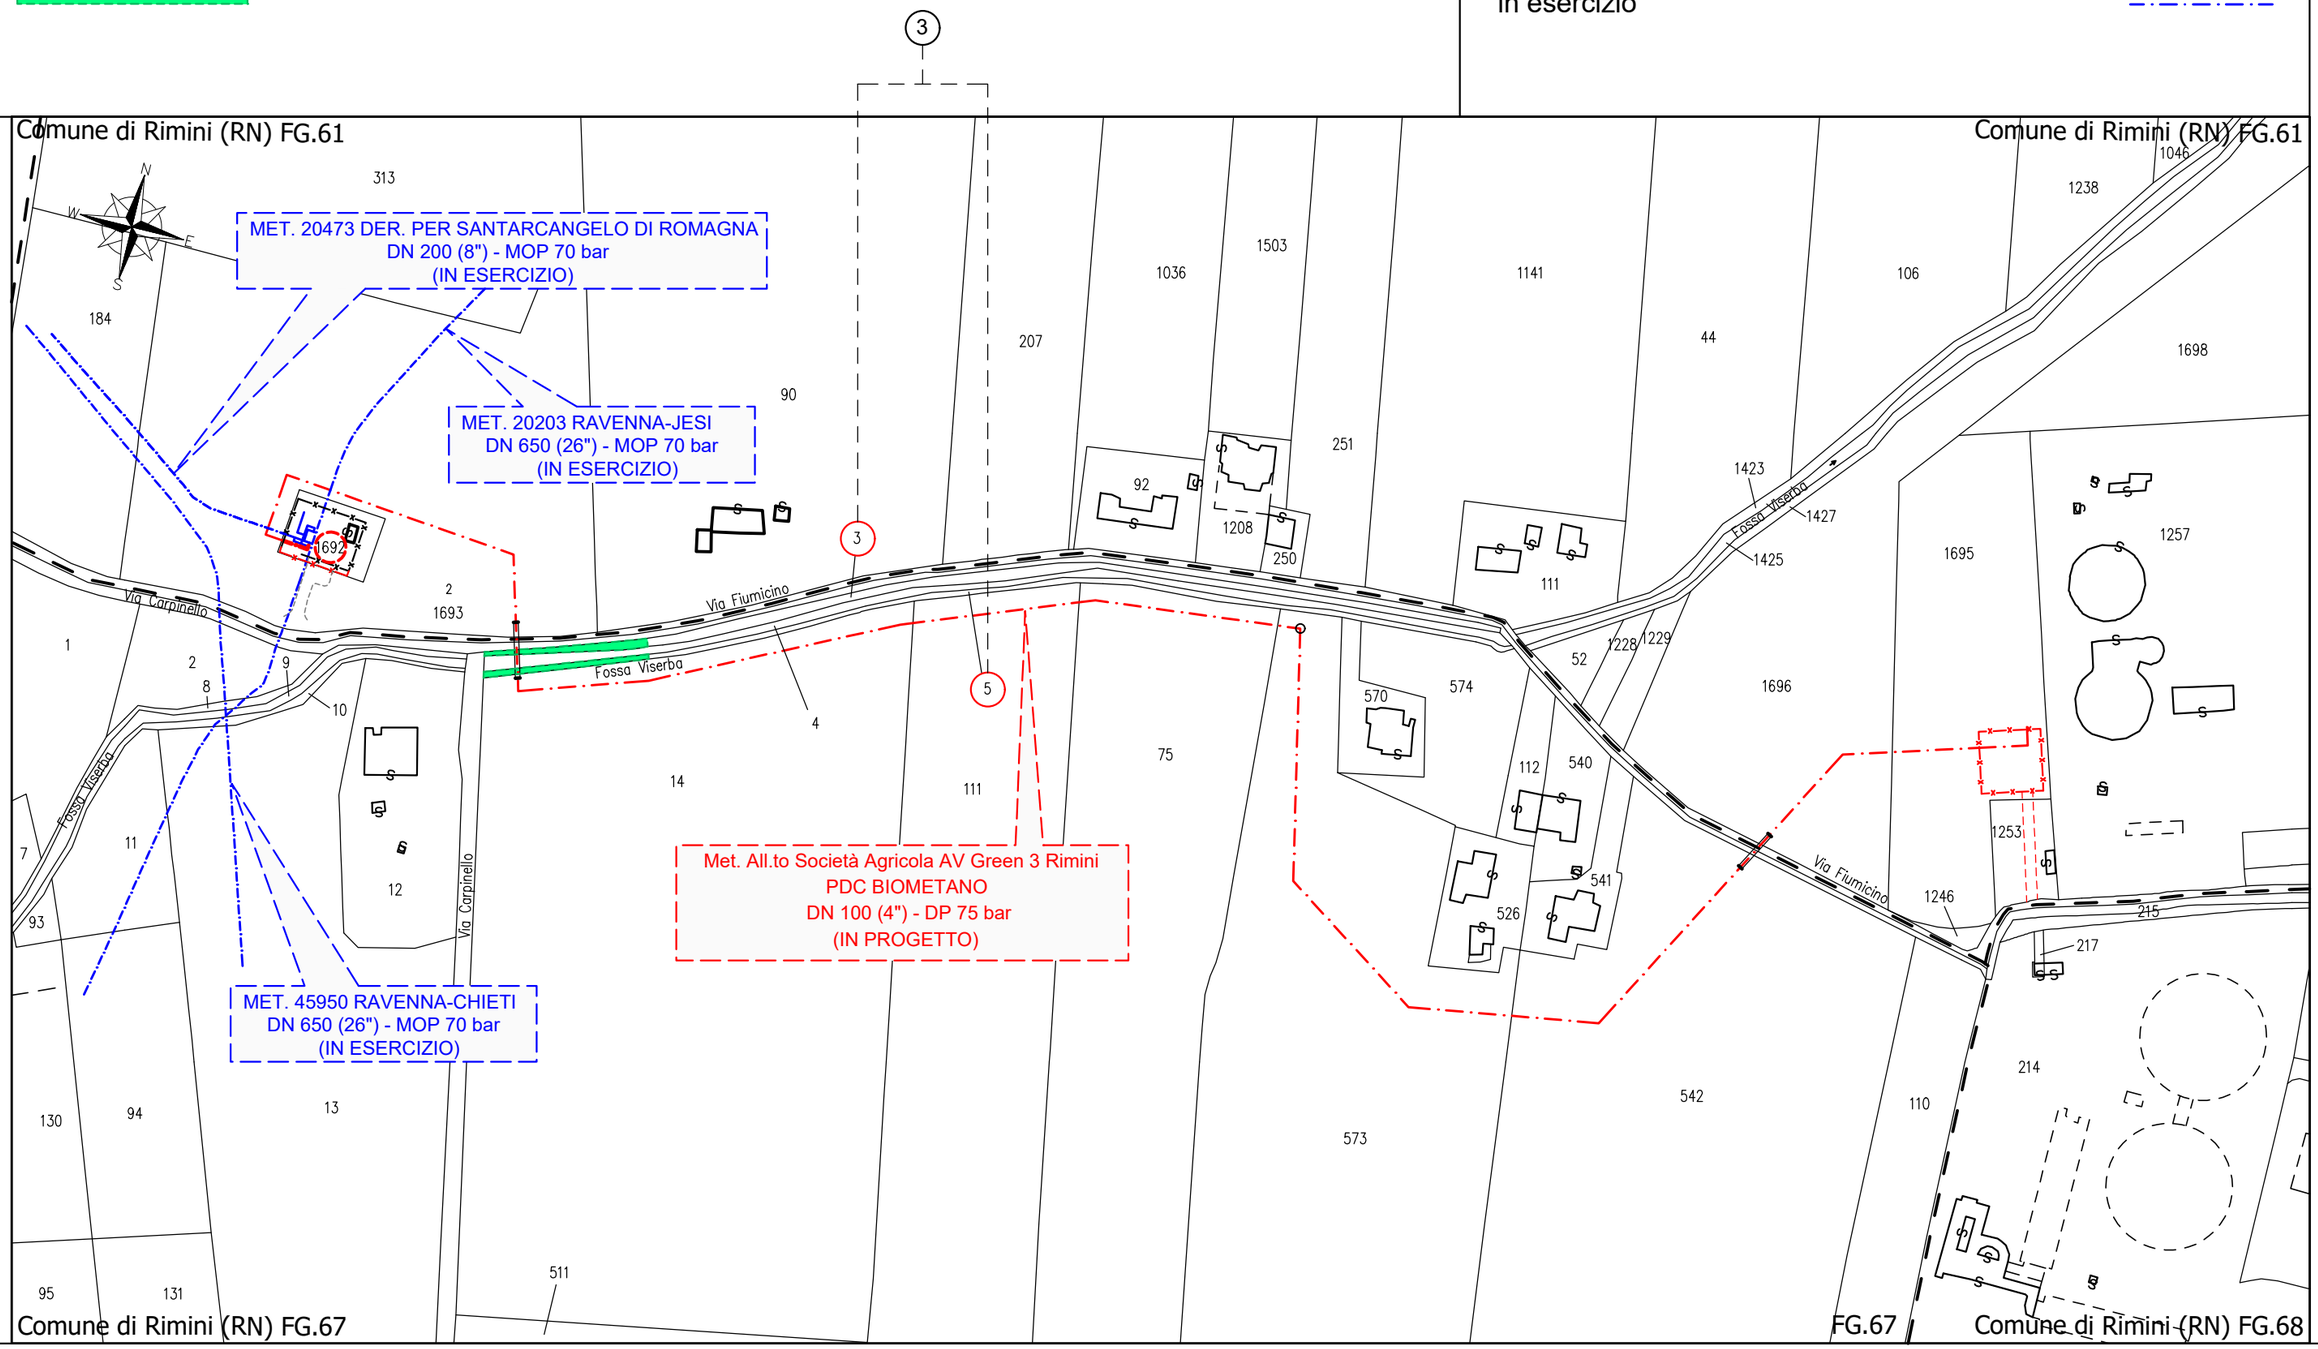

COMUNE DI RIMINI
A
"Riproduzione Cartacea Documento Elettronico"
Protocollo N.0366876/2026 del 05/10/2026
'Class. ' 010.009001
Allegato N.2 : DITTA 4 - VPE_APOT

MET. ALL.TO SOCIETA' AGRICOLA AV GREEN 3 RIMINI
PDC BIOMETANO
DN 100 (4") – DP 75 bar
IN COMUNE DI RIMINI (RN)

PIANO PARTICELLARE

N. D'ORDINE	PROPRIETARI ATTUALI	DATI CATASTALI - COMUNE DI RIMINI (RN)										MAPPALI CONFINANTI	SUPERFICIE DA ASSERVIRE (mq)	SUPERFICIE DA OCCUPARE TEMPORANEAMENTE PER L'ESECUZIONE DEI LAVORI (mq)	INDENNITA' DI ASSERVIMENTO OFFERTA A CORPO	INDENNITA' DI OCCUPAZIONE TEMPORANEA E DANNI A CORPO	TOTALE INDENNITA' OFFERTA A CORPO	NOTE
		DITTA CATASTALE	FOGLIO	MAPPALE	QUALITA'	CLASSE	SUPERFICIE			REDDITO								
							Ha	a	ca	Dominicale (€.)	Agrario (€.)							
1	2	3	4	5	6	7	8			9		10	11	12	13	14	15	16
4	NESSUNA CORRISPONDENZA TROVATA	NESSUNA CORRISPONDENZA TROVATA	67	4	SCOLO ACQUA		0	9	28			Fg. 61 P.lle 3, 5, via Carpinello, via Fiumicino	725	190	€ 100,00	€ 100,00	€ 200,00	

Metanodotto: All.to Società Agricola AV Green 3 Rimini - PDC BIOMETANO
DN 100 (4") - DP 75 bar

PIANO PARTICELLARE

PLANIMETRIA CON FASCIA DI RISPETTO

COMUNE DI RIMINI
A
"Riproduzione Cartacea di Documento Elettronico"
Protocollo N.0337[illegible] del 05/10/2026
'Class. ' 010.009001
Allegato N.2 : DITTA [illegible] APOT

Scala 1:2.000 | Tav. 1 di 1


PIANO PARTICELLARE - scala 1:2.000 - COMUNE DI RIMINI (RN)

Fascia di asservimento (V.P.E.) = 27,00 m (13,50+13,50)

LEGENDA CONDOTTE

in progettazione (tracciato di progetto)

in esercizio

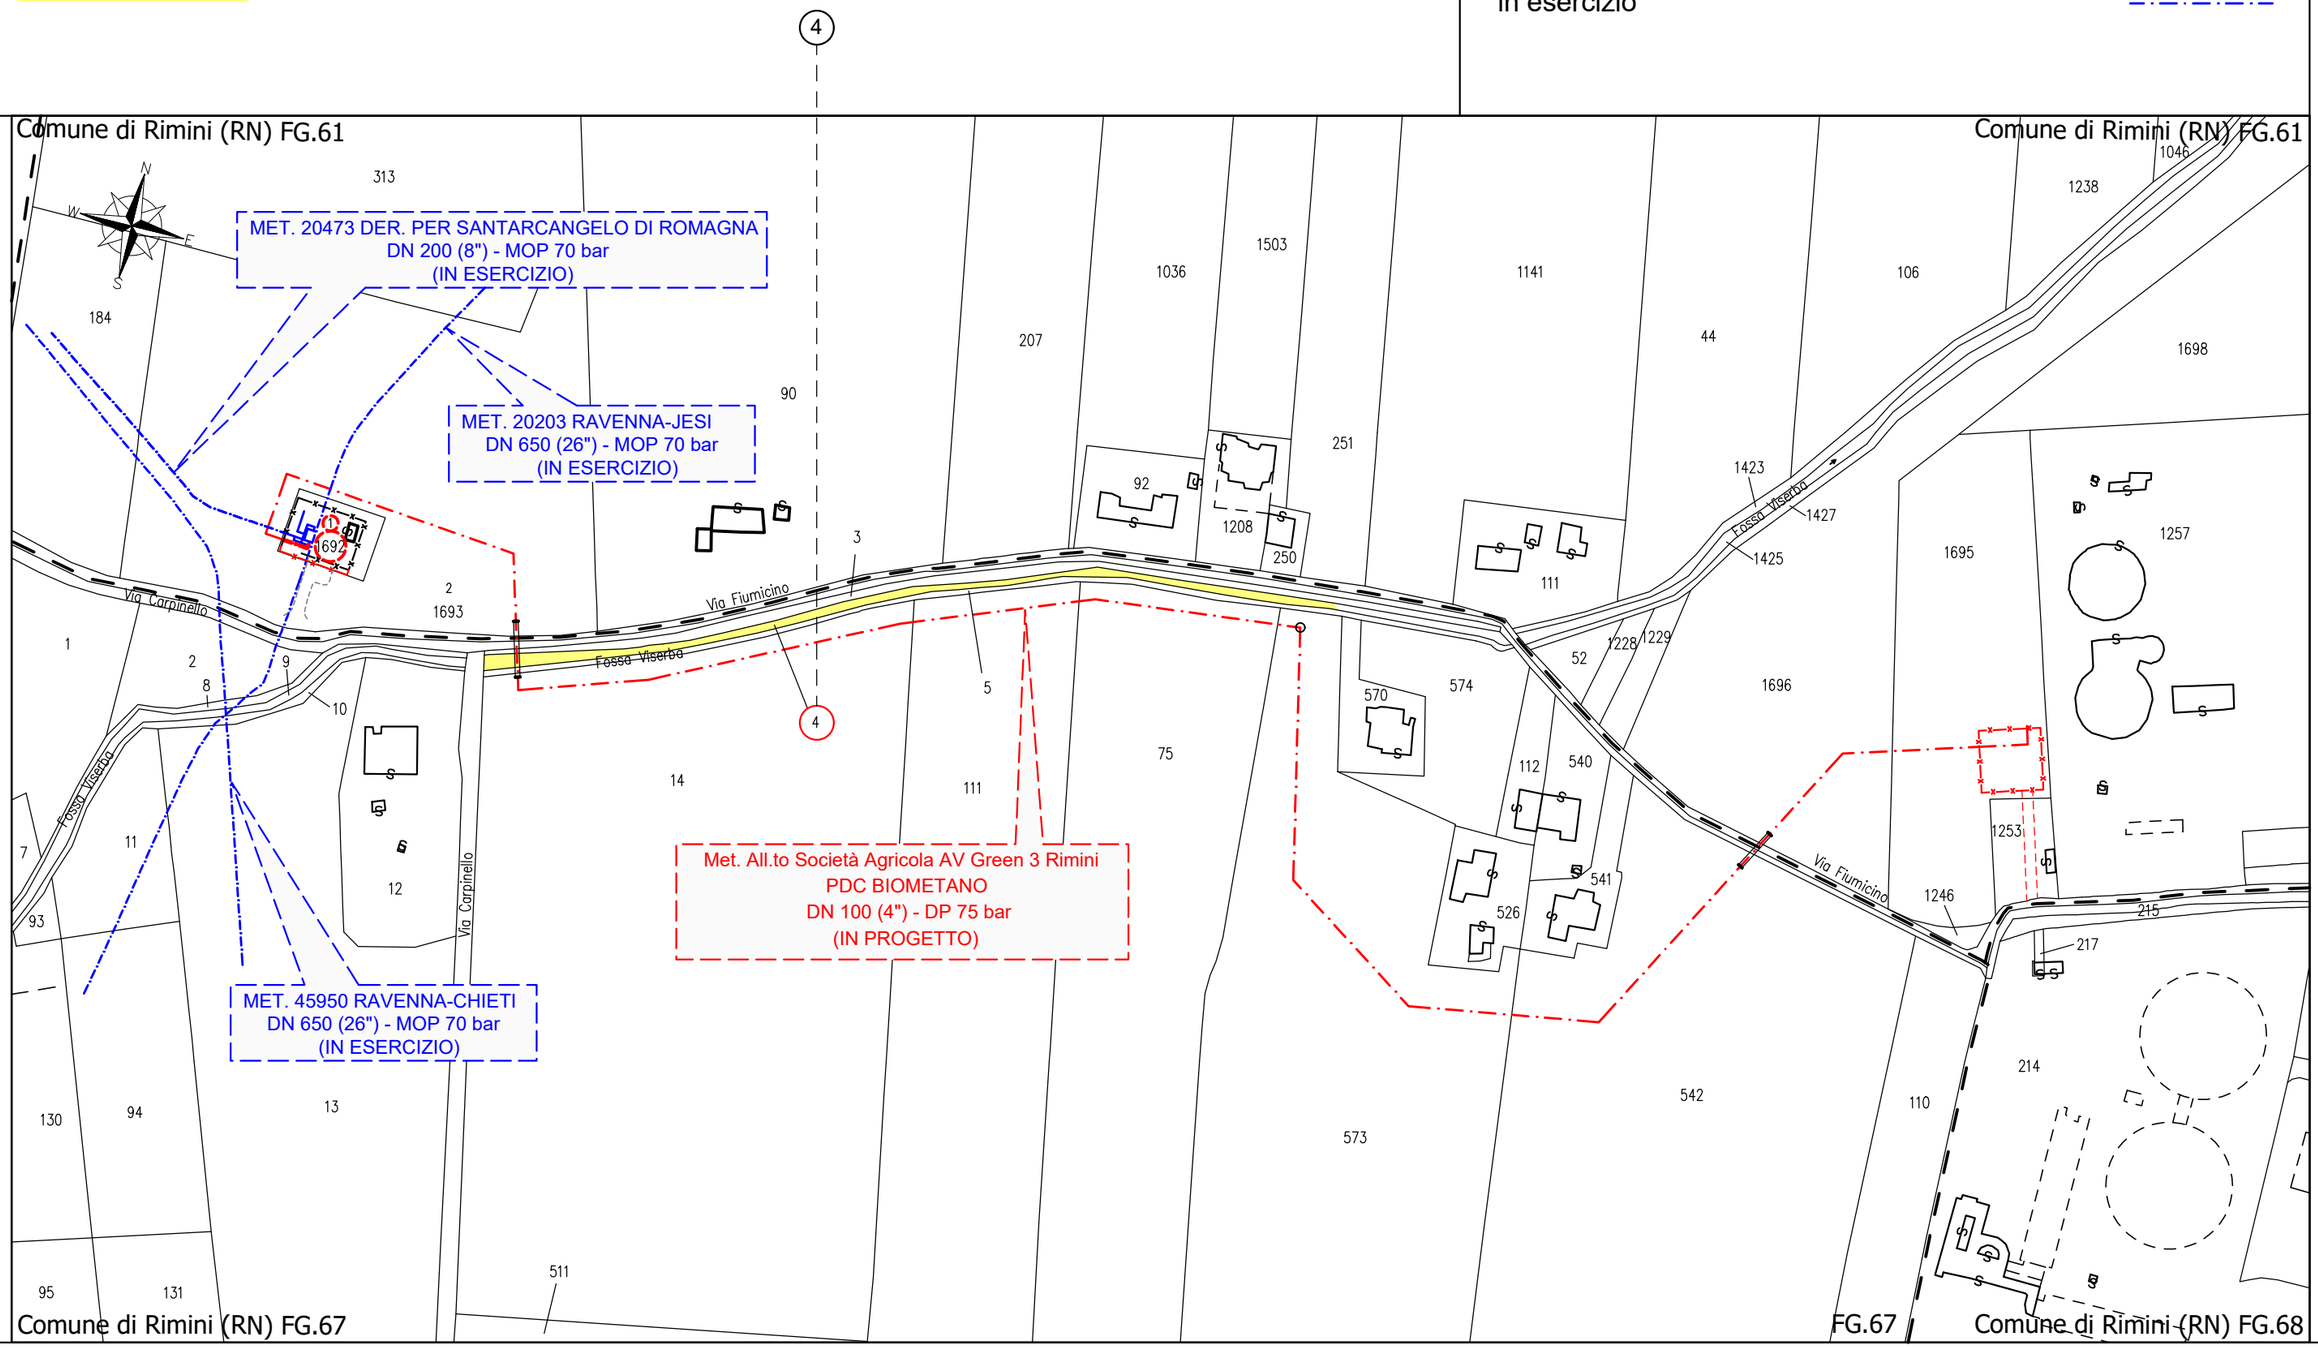

Metanodotto: All.to Società Agricola AV Green 3 Rimini - PDC BIOMETANO
DN 100 (4") - DP 75 bar

PIANO PARTICELLARE

PLANIMETRIA CON AREE DI LAVORO E PASSAGGIO

COMUNE DI RIMINI
A
"Riproduzione C… …ocumento Elettronico"
Protocollo N.03… …6 del 05/10/2026
'Class. ' 010.009001…
Allegato N.2 : DITTA …APOT

Scala 1:2.000

Tav. 1 di 1

PIANO PARTICELLARE - scala 1:2.000 - COMUNE DI RIMINI (RN)

Fascia di Occupazione Area di Cantiere

LEGENDA CONDOTTE

in progettazione (tracciato di progetto)

in esercizio

