COMUNE DI RIMINI
Settore Sicurezza Idraulica e
Qualità Ambientale

Intervento di potenziamento della fognatura bianca in via Cà del Drago nel Comune di Rimini

CUP C95H25005340004

PROGETTO ESECUTIVO

TRATTO 1 - Planimetria e Profilo Longitudinale Fognatura Bianca Esistente — Tav. 2


Progettista
Ing. Enrico Miani

Responsabile Unico di Progetto
Ing. Massimo Paganelli


Collaboratore
Geom. Nicola Lombardi

Data Gennaio 2026 — *Scala Varie*

TRATTO 1 - Planimetria Fognatura Bianca Esistente Via Montescudo - scala 1:500

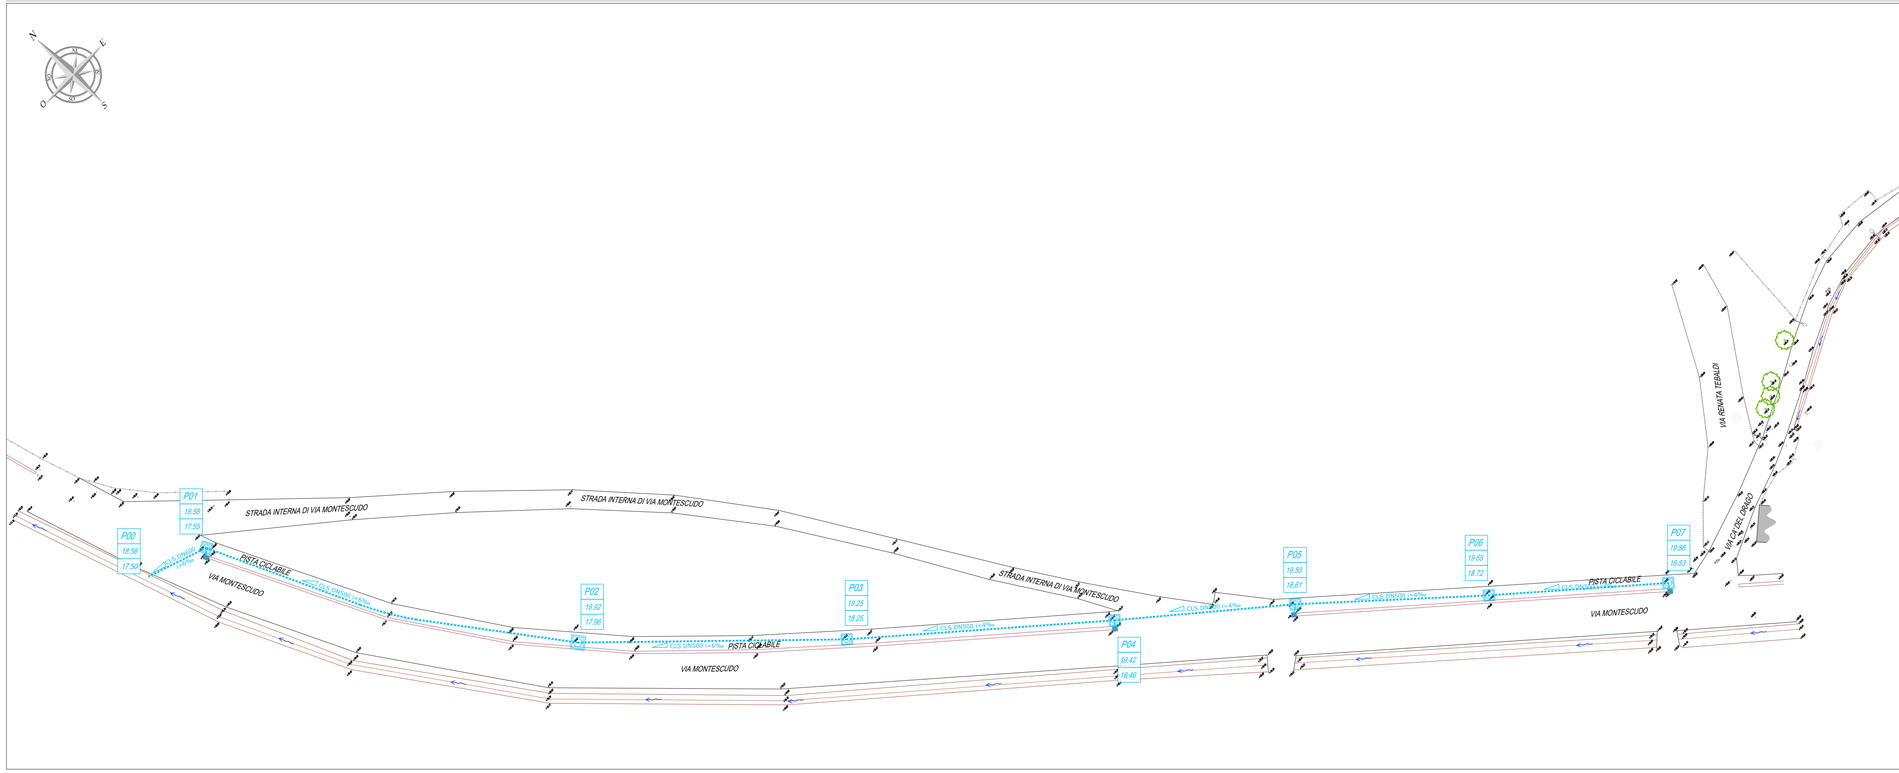

TRATTO 1 - Profilo Longitudinale Fognatura Bianca Esistente Via Montescudo - scala orizzontale 1:500 scala verticale 1:100

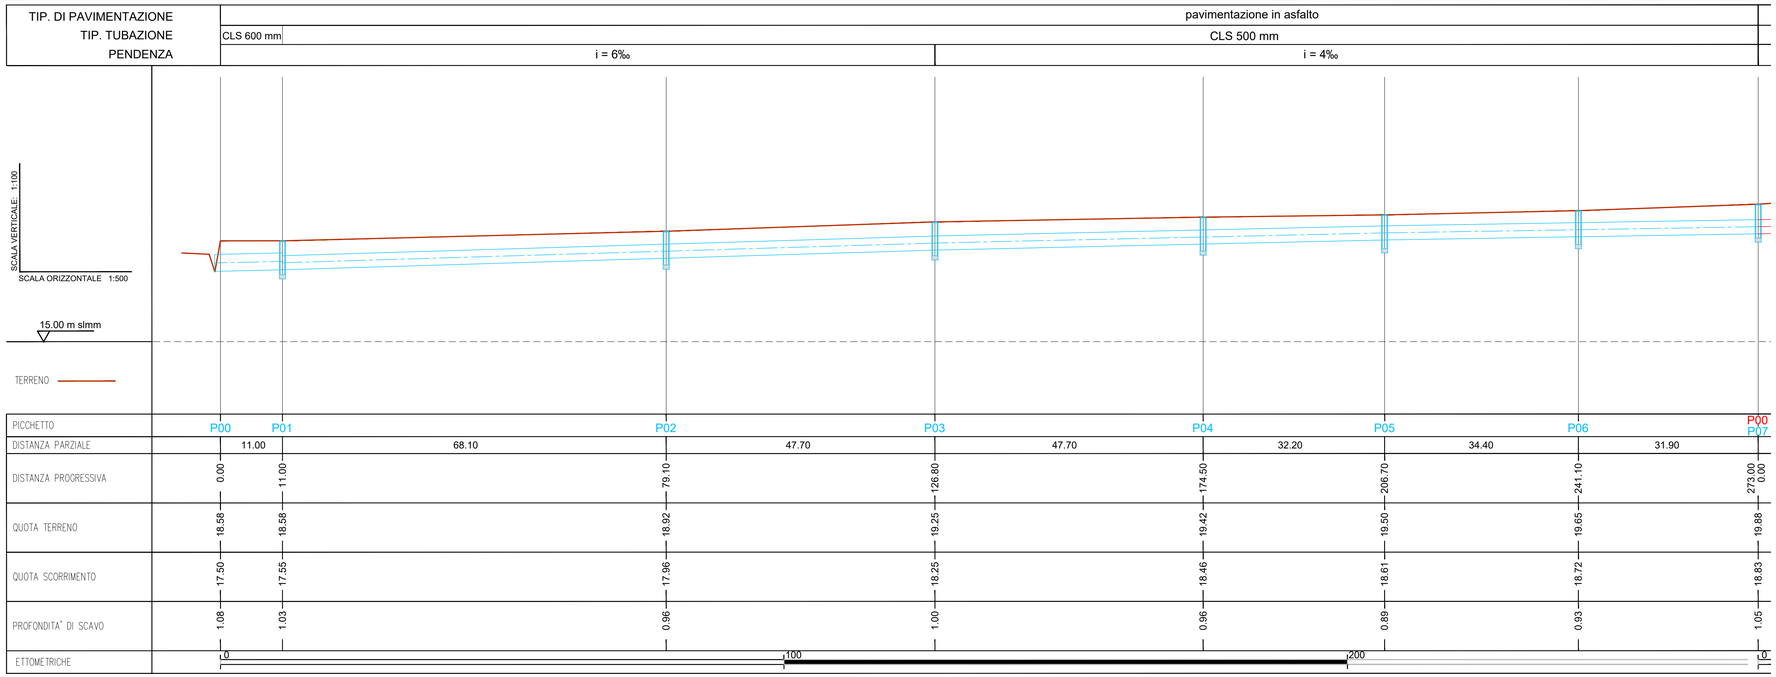

LEGENDA STATO DI FATTO

- Edifici
- Recinzioni
- Cordolo Stradale
- Ciglio Asfalto Stradale
- Ciglio Fosso Stradale
- Palo Pubblica Illuminazione
- Palo Linea Elettrica
- Pozzetto / Caditoia / Saracinesca
- Alberatura
- ±0.00 Quota Altimetrica

LEGENDA SOTTOSERVIZI ESISTENTI

- Linea Bianca esistente
- Pozzetto Fognatura Bianca esistente
- Caditoia esistente
- P02 — Numero Pozzetto Fognatura Bianca
- 18.92 — Quota Terreno
- 17.96 — Quota Scorrimento

ORTOFOTO - scala 1:5000

