COMUNE DI RIMINI
Settore Sicurezza Idraulica e Qualità Ambientale

Intervento di potenziamento della fognatura bianca in via Cà del Drago nel Comune di Rimini

CUP C95H25005340004

PROGETTO ESECUTIVO

TRATTO 2 - Rilievo stato di fatto e sottoservizi esistenti | Tav. 3

Progettista
Ing. Enrico Miani

Responsabile Unico di Progetto
Ing. Massimo Paganelli

Collaboratore
Geom. Nicola Lombardi

Data Gennaio 2026 | *Scala 1:200*


LEGENDA STATO DI FATTO

- Edifici
- Recinzioni
- Cordolo Stradale
- Ciglio Asfalto Stradale
- Ciglio Fosso Stradale
- Palo Pubblica Illuminazione
- Palo Linea Elettrica
- Pozzetto / Caditoia / Saracinesca
- Alberatura
- Quota Altimetrica


LEGENDA SOTTOSERVIZI ESISTENTI

- Linea Bianca esistente
- Pozzetto Fognatura Bianca esistente
- Caditoia esistente
- Numero Pozzetto Fognatura Bianca (P22, 18.42, 17.98) — Quota Terreno / Quota Scorrimento
- linea esistente di adduzione gas in media pressione DN80
- linea esistente acquedotto in acciaio DN100
- linea esistente fognatura nera in PVC DN200


ORTOFOTO - scala 1:5000

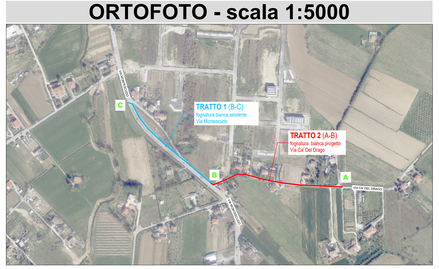

TRATTO 2 - Planimetria Sottoservizi Esistenti Via Ca' Del Drago - scala 1:200

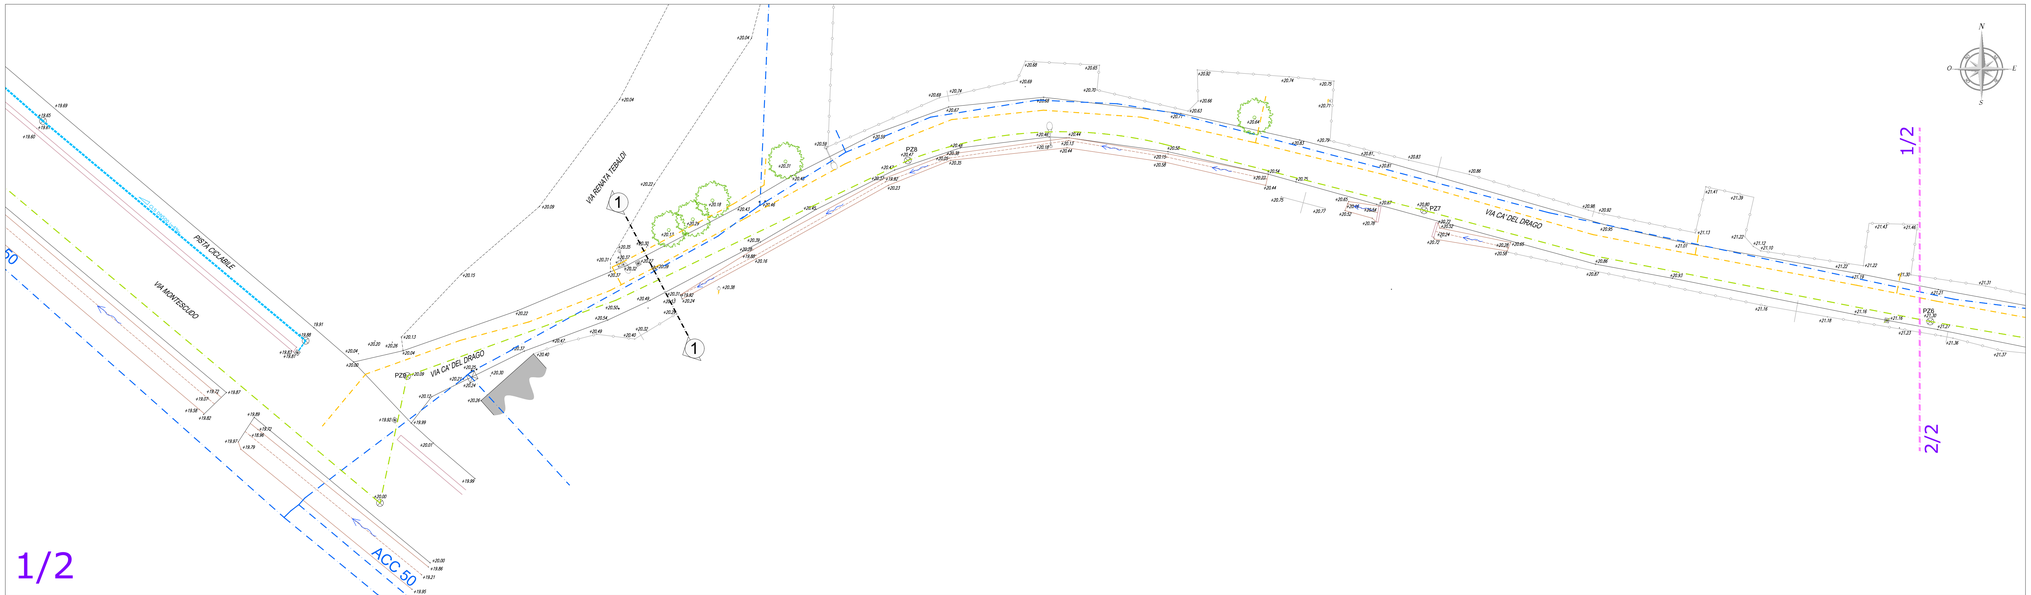

1/2

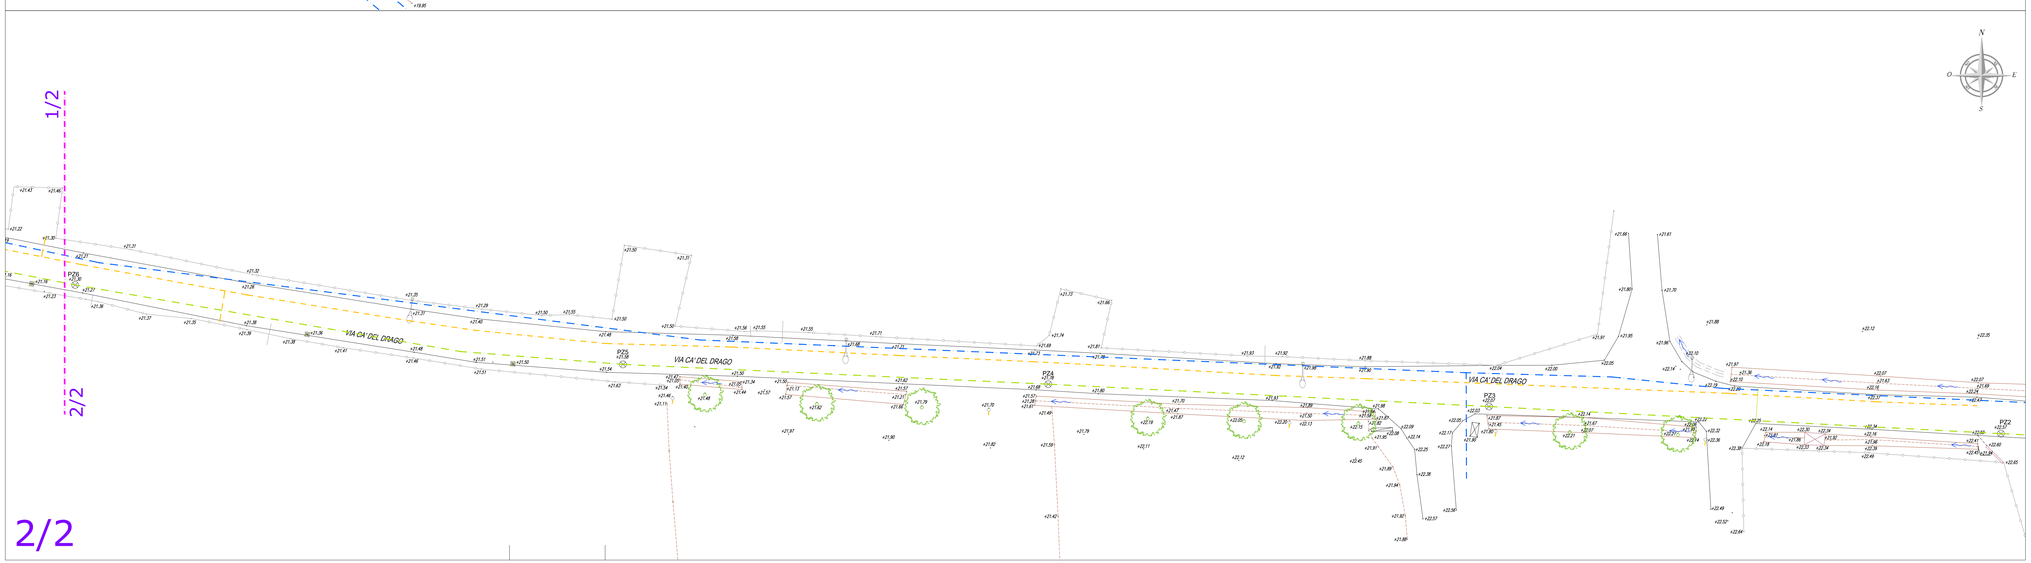

2/2