COMUNE DI RIMINI

Settore Sicurezza Idraulica e
Qualità Ambientale

Intervento di potenziamento della fognatura bianca in via Cà del Drago nel Comune di Rimini

CUP C95H25005340004

PROGETTO ESECUTIVO

Particolari Costruttivi — Tav. 6


Progettista
Ing. Enrico Miani

Responsabile Unico di Progetto
Ing. Massimo Paganelli


Collaboratore
Geom. Nicola Lombardi

Data Gennaio 2026 — *Scala 1:20*


PARTICOLARE 1a - sezione tipo scavo con blindaggi - scala 1:20

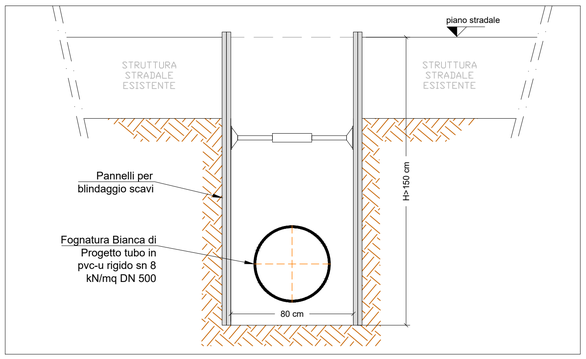



PARTICOLARE 1b - sezione tipo scavo per posa nuova linea bianca - scala 1:20

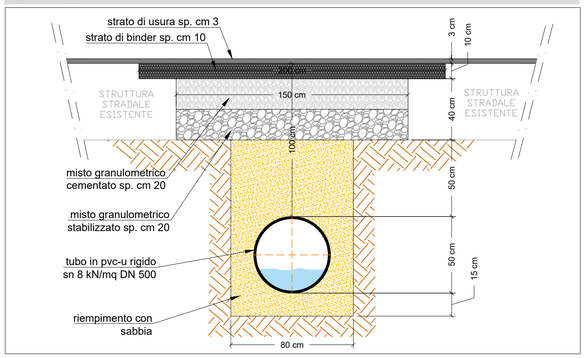


PARTICOLARE 3 - pozzetto P11 con bocca tarata - scala 1:20

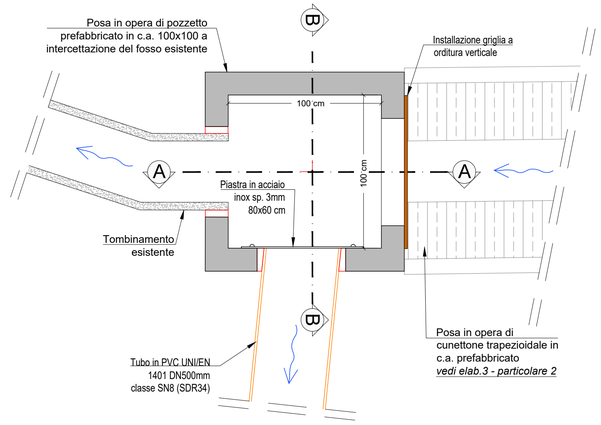

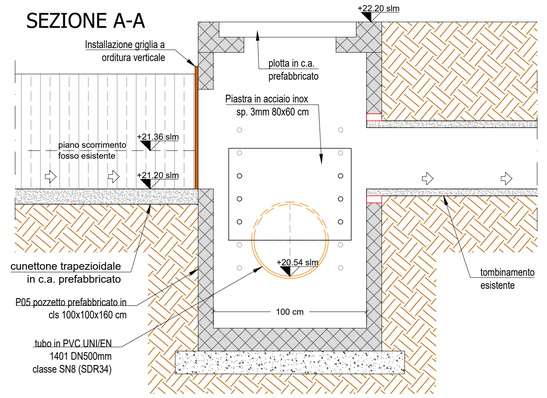


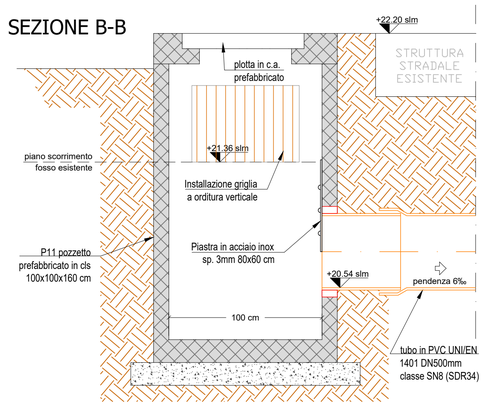

PARTICOLARE 2 - cunettone trapez. in c.a. prefabbricato - scala 1:20

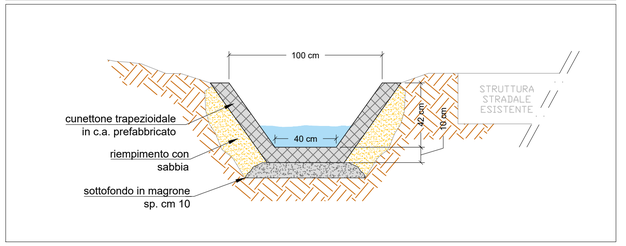

SEZIONE 1-1 - scala 1:20

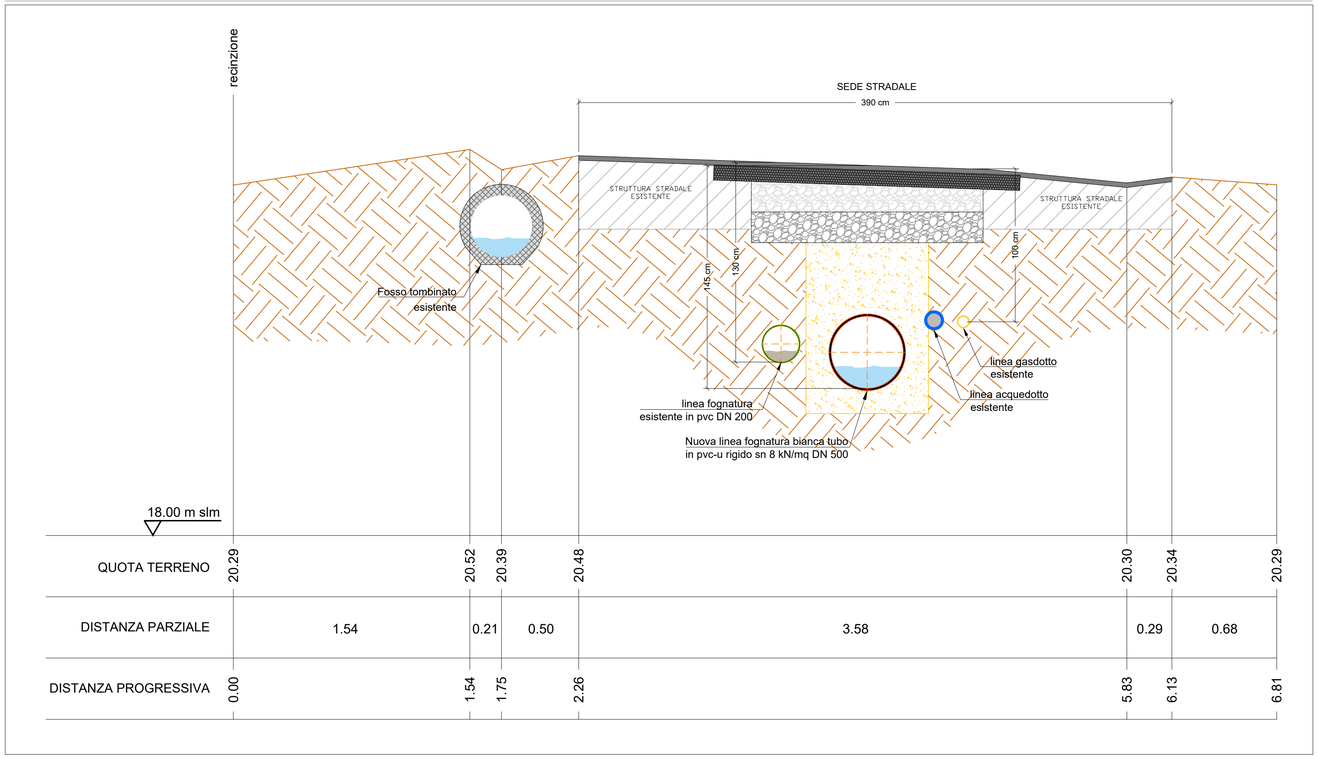

PART. POZZETTO E ALLACCIO CADITOIA scala - 1:20

