## SS16 - TRATTO LATO RAVENNA

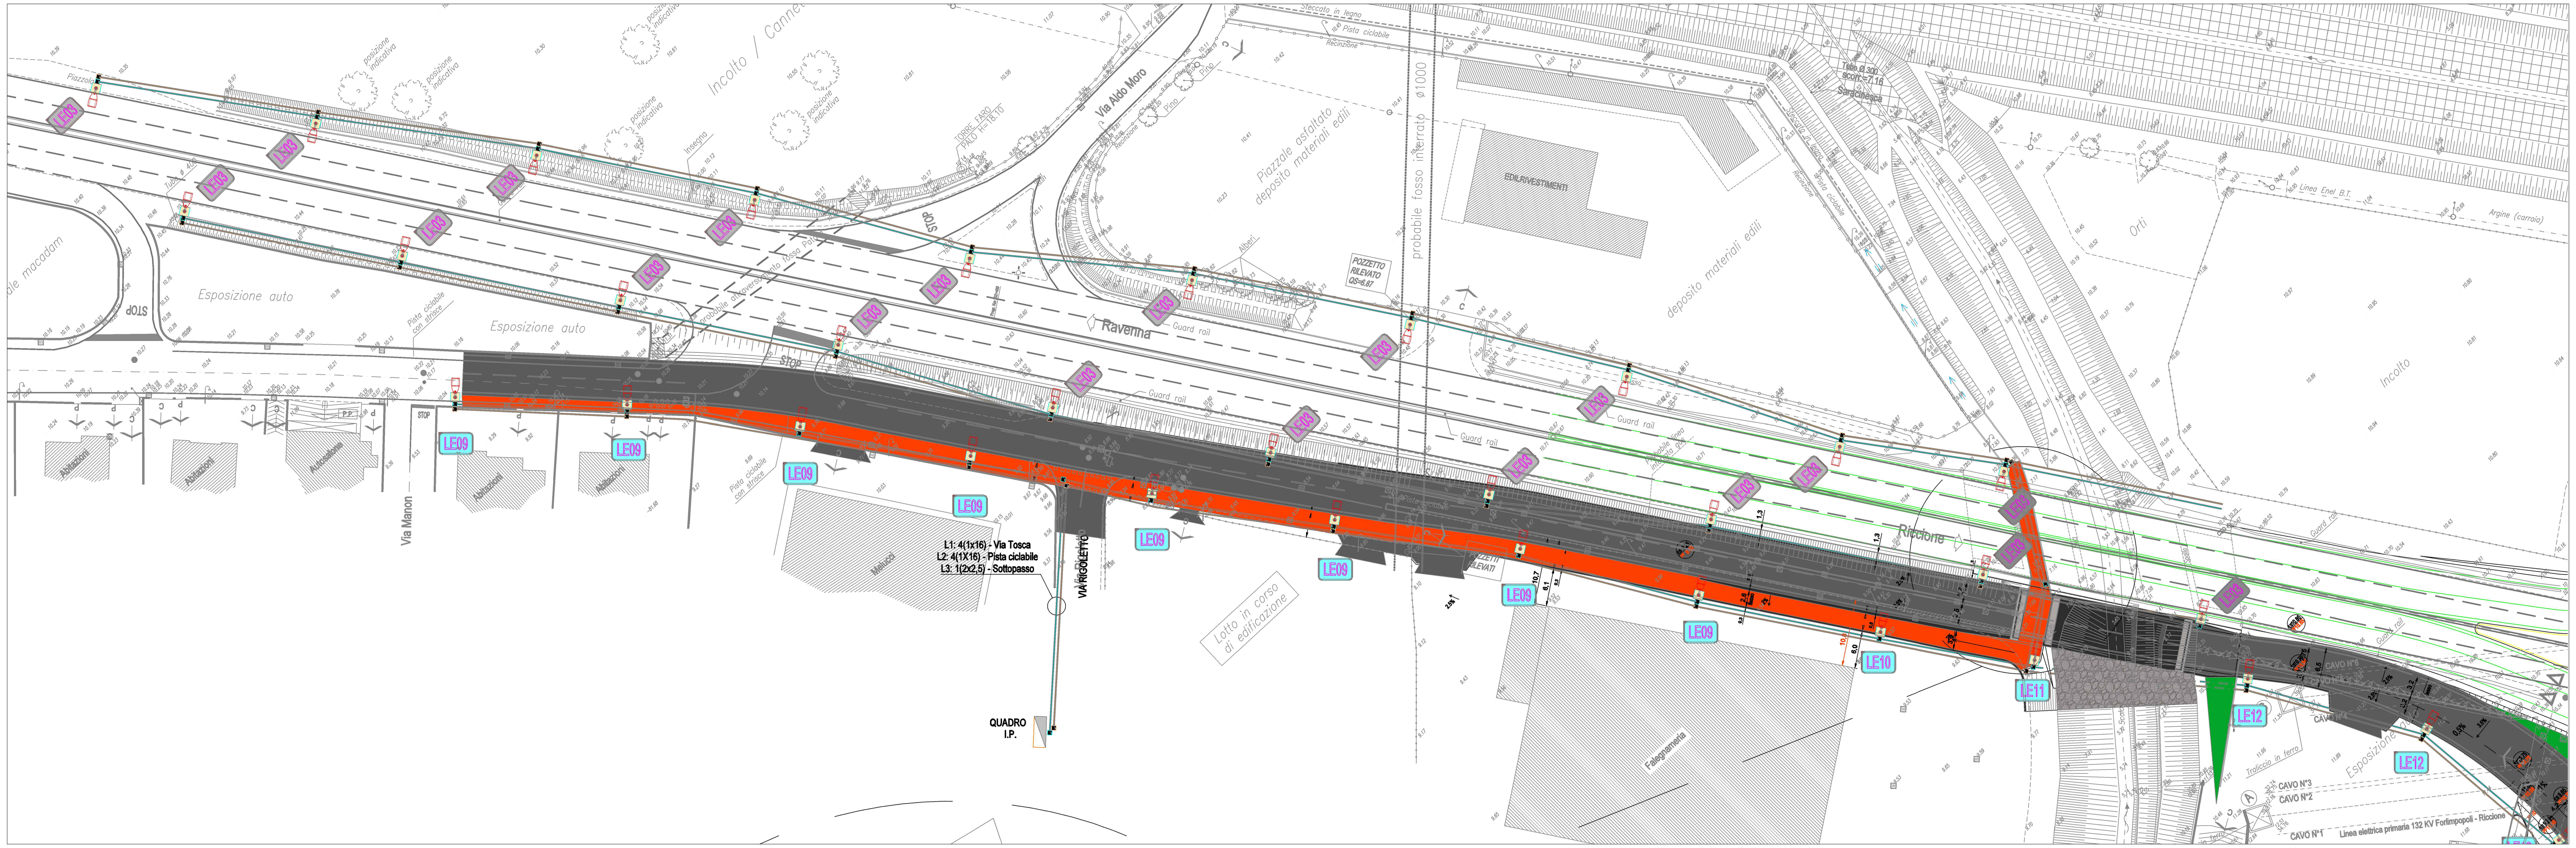


## LEGENDA

| Simb. | Targ. | Id | Descrizione/Description |
|---|---|---|---|
| | LE03 | LE03 | Palo in acciaio rastremato da interro, altezza 12,0 m f.t. con sbraccio a squadro L= 2,0 m equipaggiato con Armatura stradale con gruppo ottico a LED 128 W, inclinazione 0°, della CREE tipo XSPE02210E30K^24 o equivalente |
| | | | CONDUTTURA INTERRATA PER ILLUMINAZIONE PUBBLICA Ø110 |
| | | | CONDUTTURA INTERRATA PER TELECOMUNICAZIONI Ø110 |
| | | | POZZETTO IN CLS 40x40 cm PER ILLUMINAZIONE PUBBLICA |
| | | | POZZETTO IN CLS 40x40 cm PER TELECOMUNICAZIONI |

## SS16 - TRATTO LATO ANCONA

# COMUNE di RIMINI

Dipartimento del TERRITORIO
Settore Infrastrutture, Mobilità e Qualità Ambientale

Piano Op. Fondo Sviluppo e Coesione (FSC) Infrastr. 2014-2020 S.S. Adriatica - Lavori di miglioramento del livello di servizio nel tratto compreso tra il km 201+400 ed il km 206+000 in Comune di Rimini. Costruzione di rotatoria sulla SS 16 in prossimità dello stabilimento Valentini e collegamento con la Via A. Moro. INT. C

## Intervento C: RACCORDO SS 16 e PROLUNGAMENTO di Via TOSCA-VIABILITÀ di ACCESSO al QUARTIERE PADULLI

CUP C91B16000450004 - Fascicolo 2017-245-005.

## PROGETTO di Fattibilità Tecnico Econom e DEFINITIVO

TAV. 9.2 — PLANIMETRIA PUBBLICA ILLUMINAZIONE e TLC SS16

SCALA 1:500

REV. 01

PROGETTISTA:
Ing. Paolo Vicini

IL RESPONSABILE DI PROCEDIMENTO:
Ing. Alberto Dellavalle

COLLABORATORI:
PROGETTISTA PUBBLICA ILLUMINAZIONE:
P.I. Igino Vichi

DISEGNATORE
Ing. Francesco Colonna

STUDIO GEOLOGICO
Dott. Ronci Stefano -Geologo -Rimini

ANALISI RUMORE
NoRumore - Dott. Casadio - Forlì

INDAGINI GEOLOGICHE
Intergeo S.R.L. - RSM

OPERE a VERDE
Ing. Carlotta Fabbri

Progettista e Direttore Operativo Opere Strutturali
Ing. Loris Rinaldi - Rimini

Rimini lì. maggio 2019