


PROFilo LONGITUDINALE - VIA TOSCA

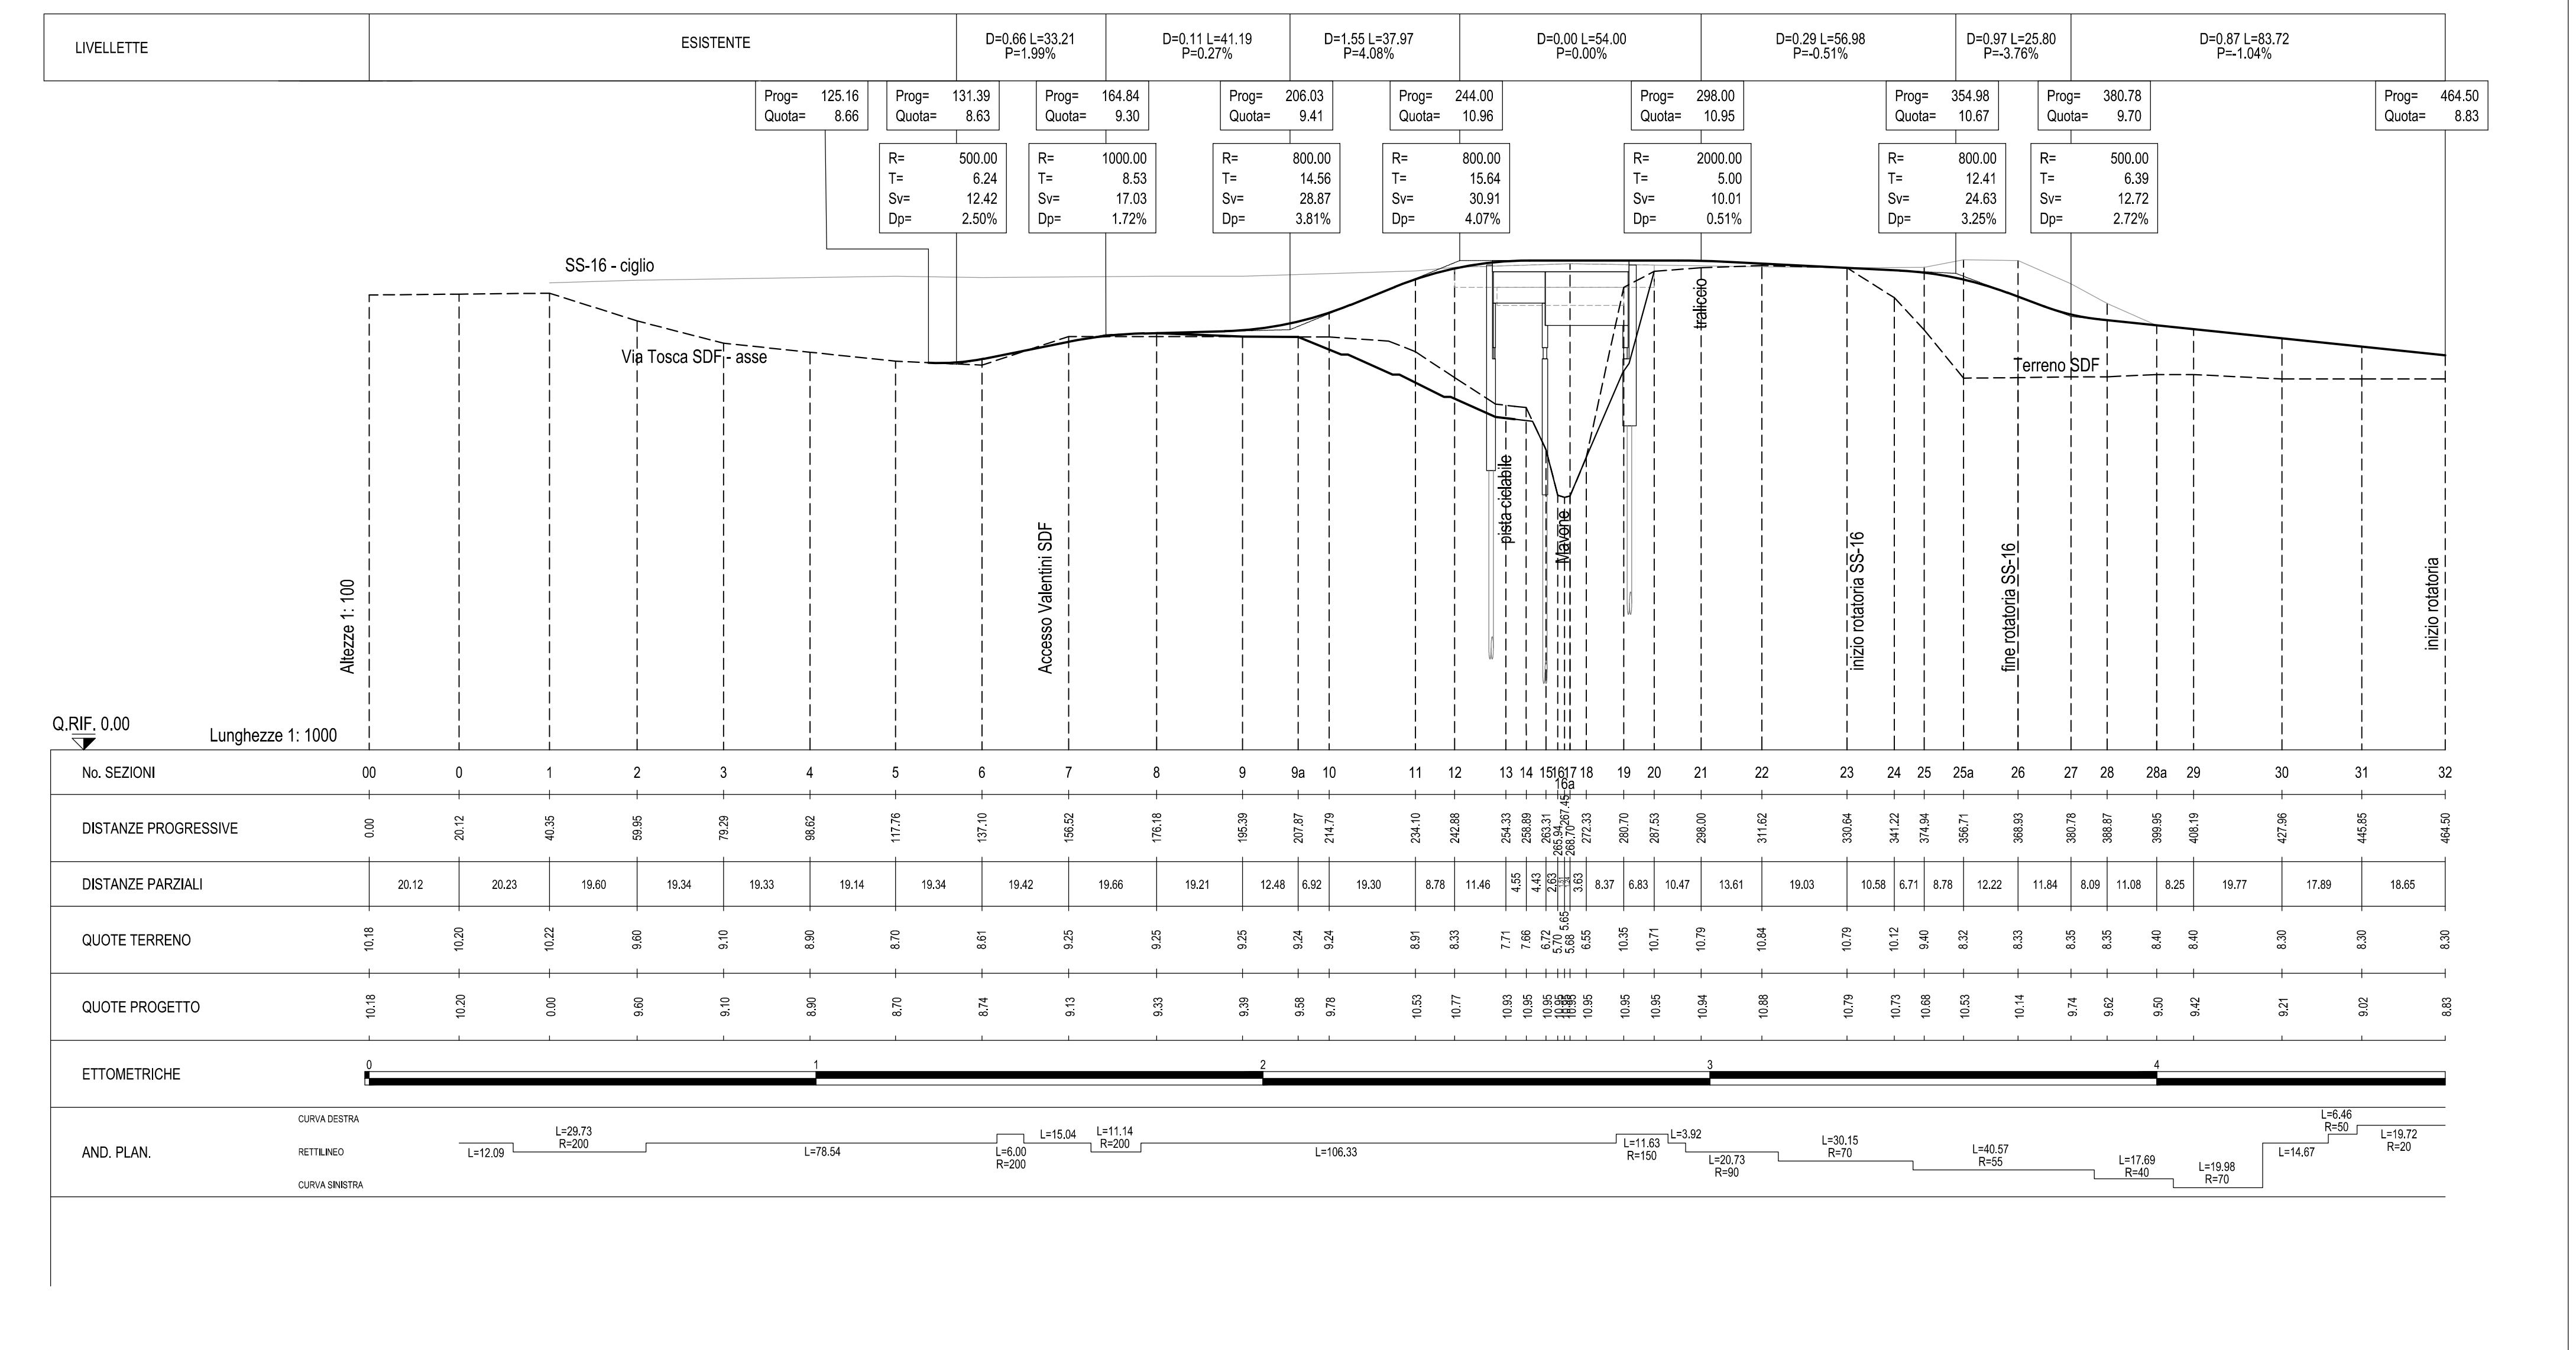

COMUNE di RIMINI
 Dipartimento del TERRITORIO
 Settore Infrastrutture, Mobilità e Qualità Ambientale

Piano Op. Fondo Sviluppo e Coesione (FSC) Infrastr. 2014-2020
 S.S. Adriatica - Lavori di miglioramento del livello di servizio nel
 tratto compreso tra il km 201+400 ed il km 206+000 in Comune
 di Rimini. Costruzione di rotondella sulla SS 16 in prossimità dello
 stabilimento Valentini e collegamento con la Via A. Moro. INT. C
Intervento C: RACCORDO SS 16 e
PROLUNGAMENTO di Via TOSCA-VIABILITÀ
di ACCESSO al QUARTIERE PADULLI
 CUP C91B16000450004 - Fascicolo 2017-245-005.

PROGETTO di Fattibilità Tecnico Economica e DEFINITIVO

TAV. 11 PROFilo LONGITUDINALE
 SCALA varie

REV.02

PROGETTISTA:
 Ing. Paolo Vicini

IL RESPONSABILE DI PROCEDIMENTO:
 Ing. Alberto Dellavalle

COLLABORATORI:
 PROGETTISTA PUBBLICA ILLUMINAZIONE:
 P.L. Iginio Vichi

DESIGNATORE
 Ing. Francesco Colonna

STUDIO GEOLOGICO
 Dott. Ronci Stefano -Geologo -Rimini

ANALISI RUMORE
 NoRumore - Dott. Casadio - Forlì

INDAGINI GEOLOGICHE
 Intergeo S.R.L. - RSM

Progettista e Direttore Operativo Opere Strutturali
 Ing. Loris Rinaldi - Rimini

Rimini lì, dicembre 2018