



COMUNE DI RIMINI

Settore Infrastrutture Mobilità e Qualità Ambientale
U.O. Infrastrutture

Realizzazione delle opere di
urbanizzazione P.P. Tombanuova.
Azione sostitutiva
Amministrazione Comunale

PROGETTO DI FATTIBILITA' TECNICA ED ECONOMICA-DEFINITIVO-ESECUTIVO

Impianto irrigazione verde pubblico

Scala 1:500

Tav. 5.4.1

Progettista Generale
Geom. Renzo Zannoni


Responsabile del Procedimento
Ing. Massimo Paganelli

Collaboratori


P.I. Mario Costanzo

Data **Ottobre 2020**

Aggiornamenti

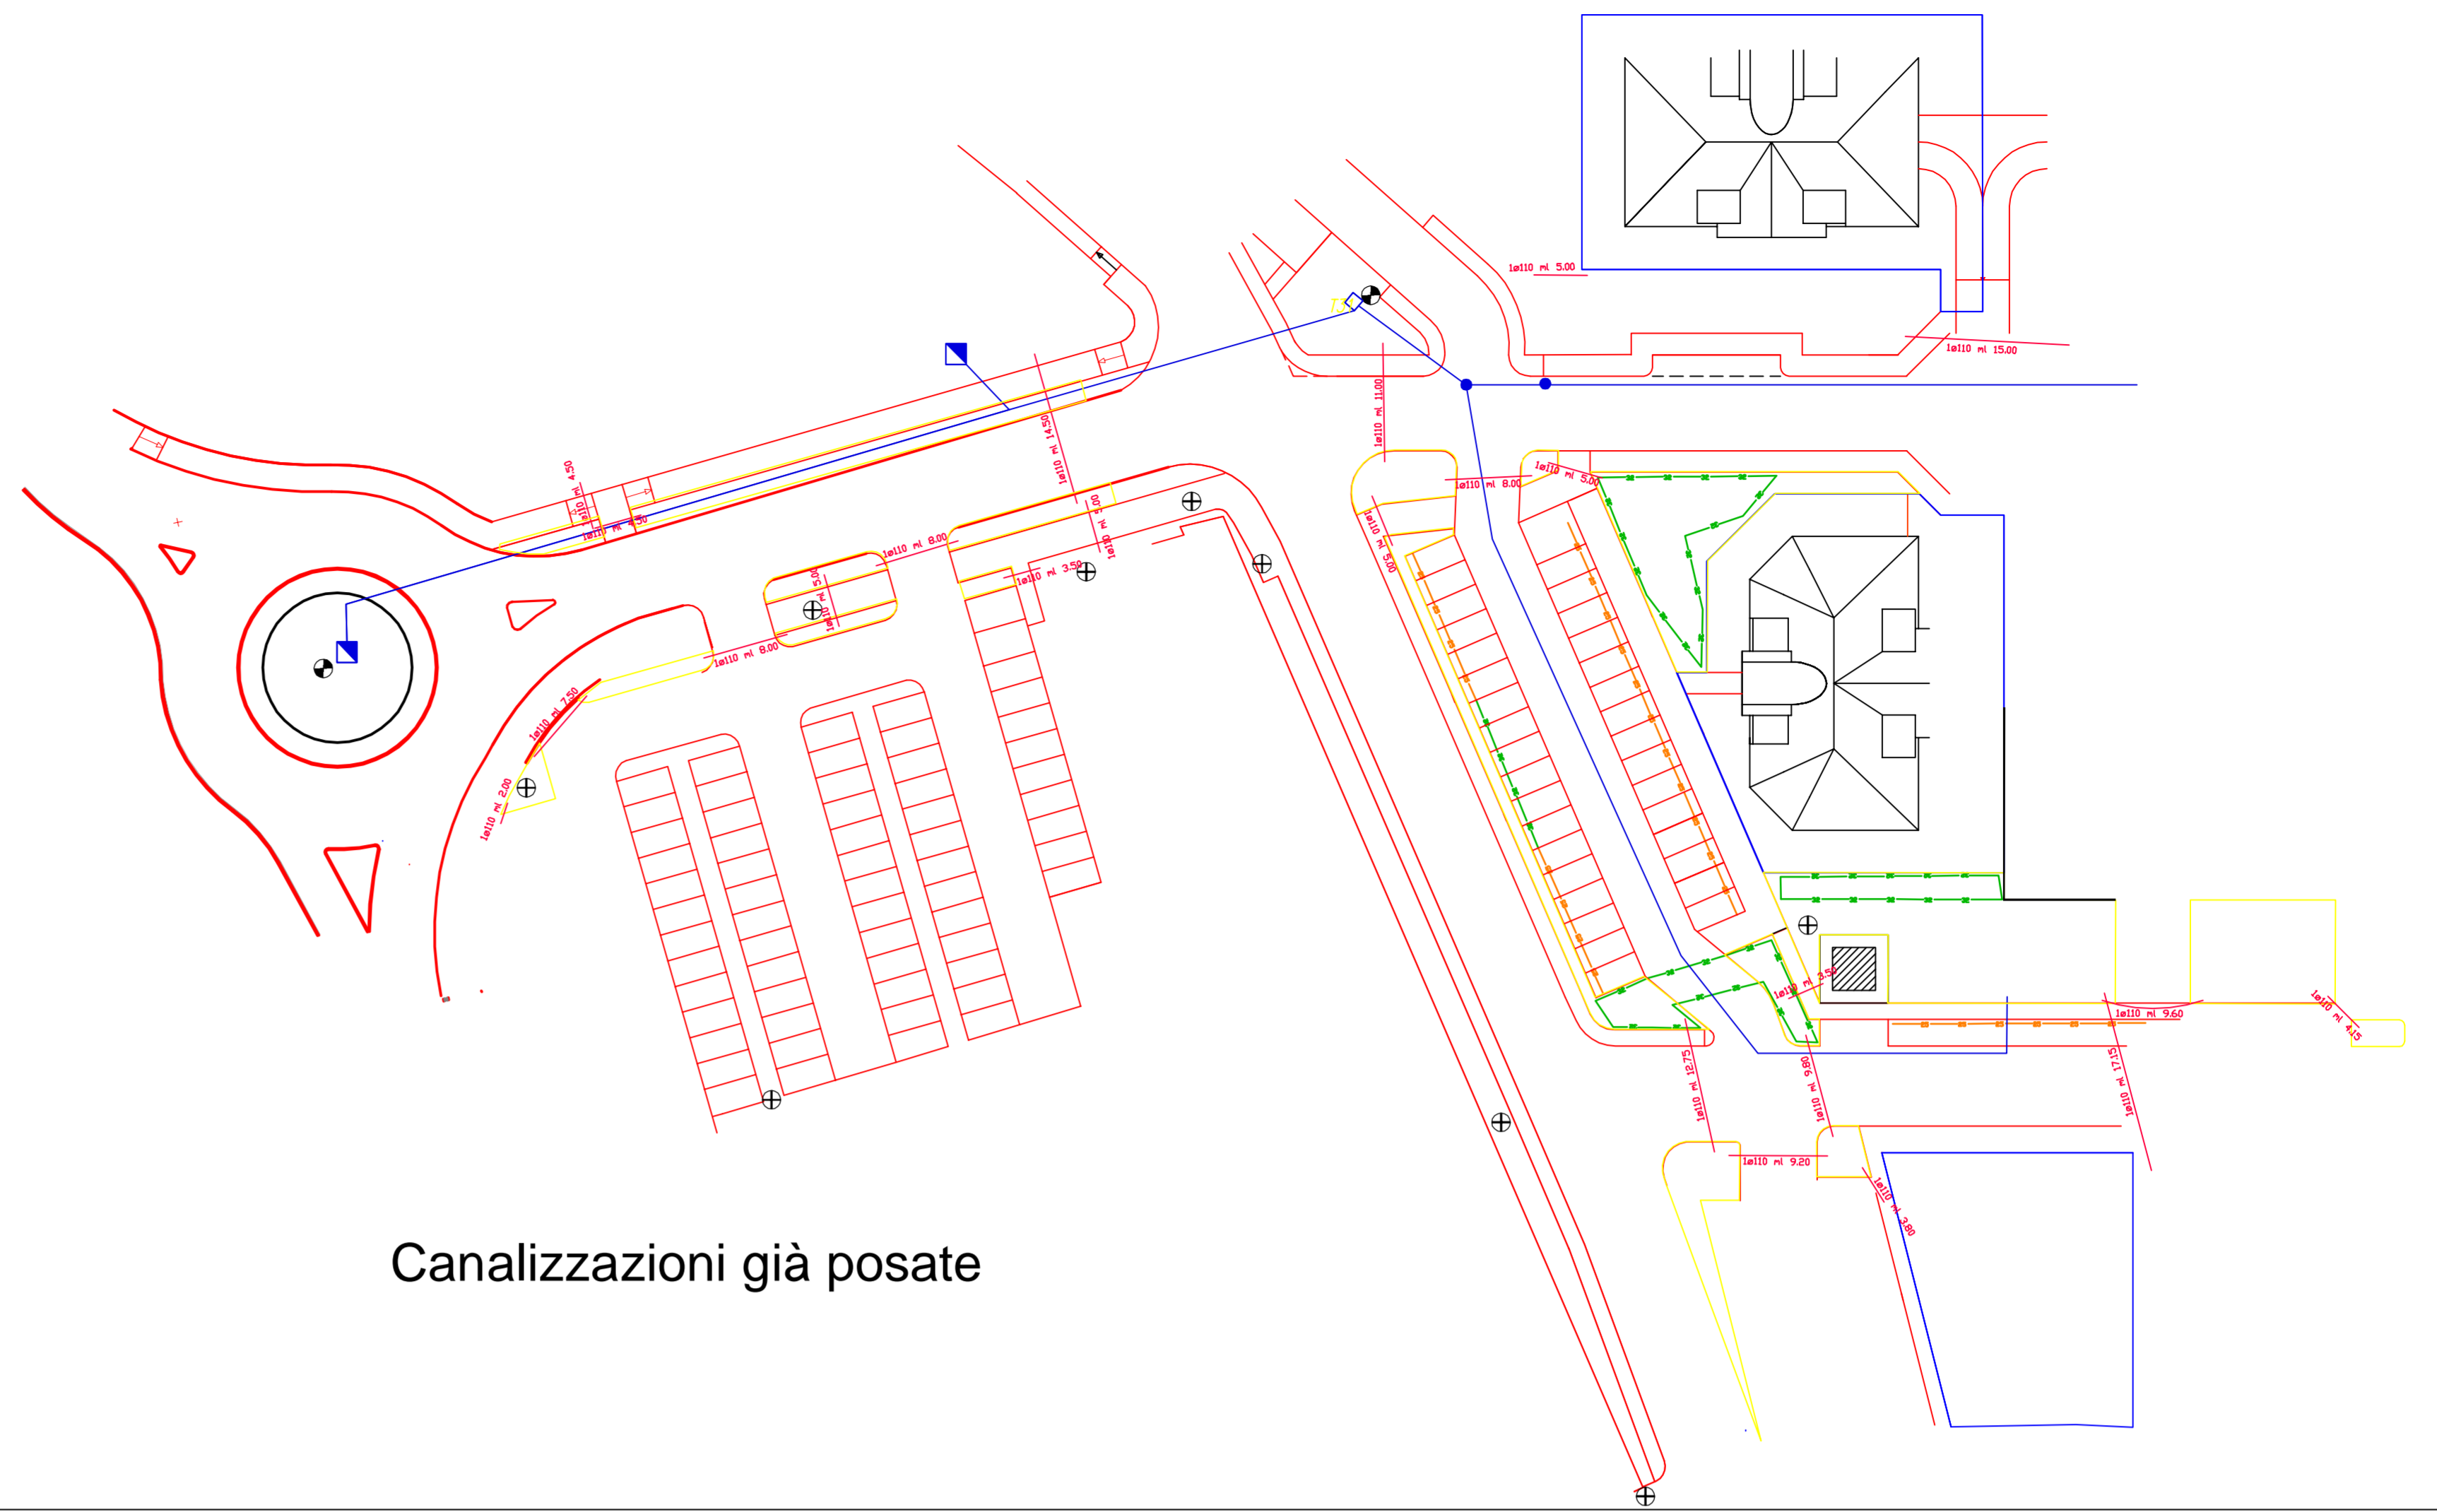

Canalizzazioni già posate

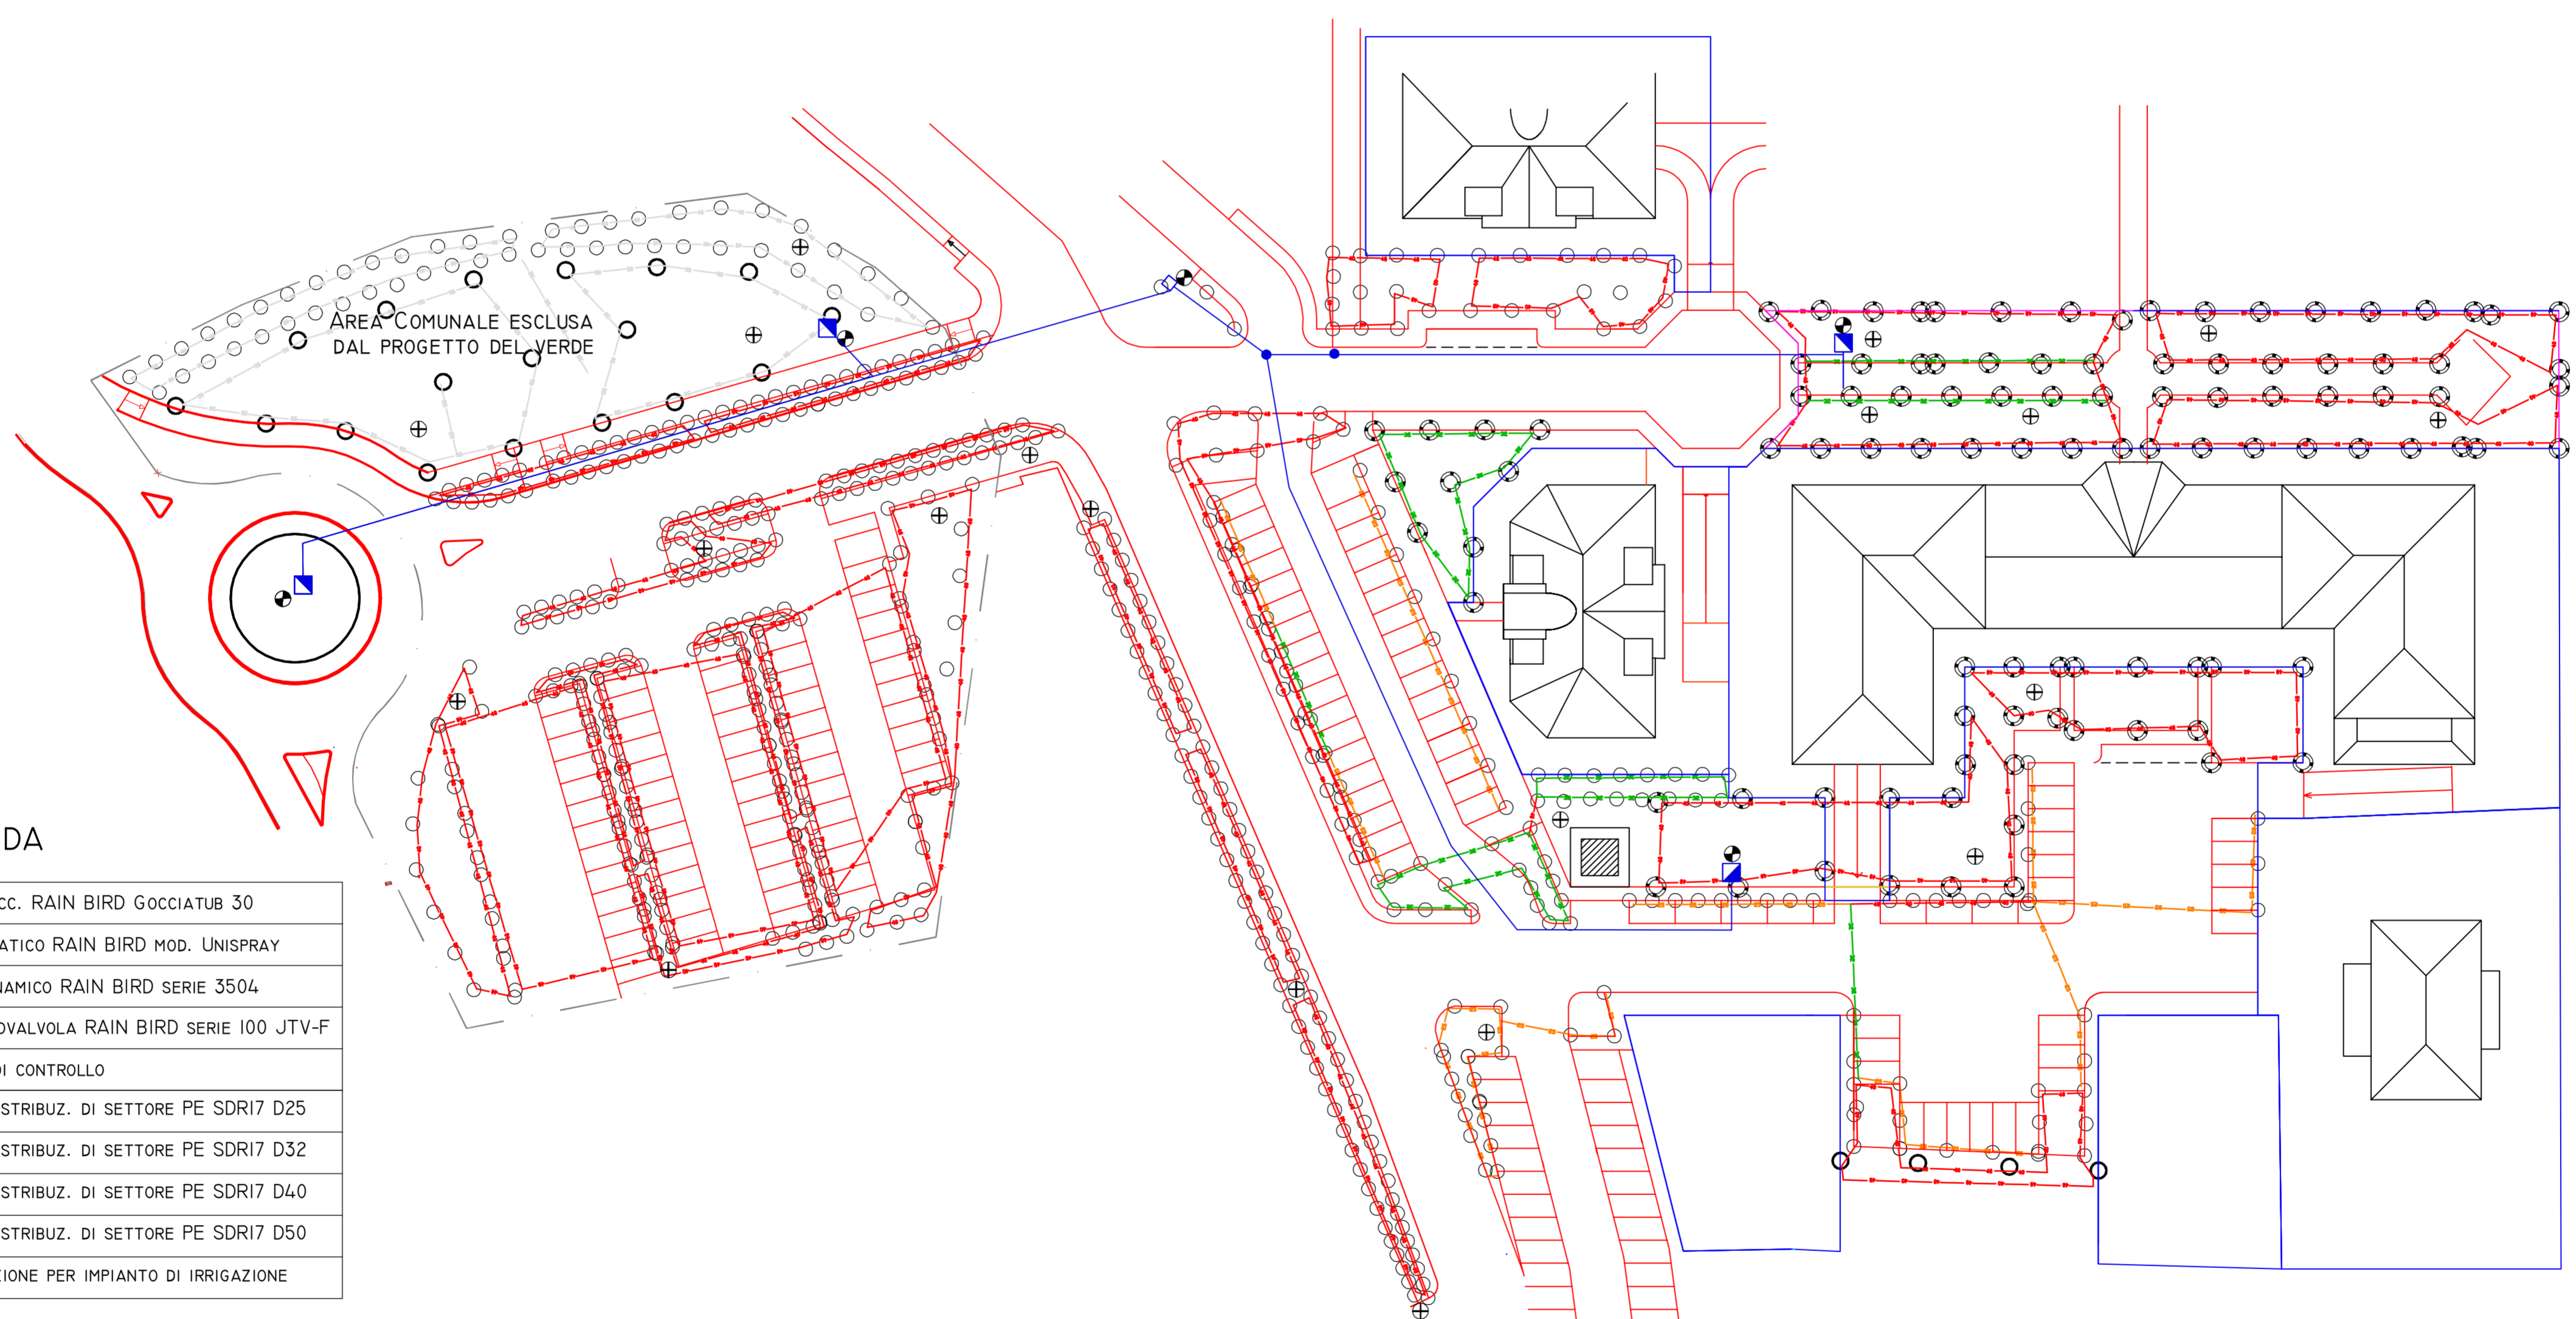

LEGENDA

	ALA gocc. RAIN BIRD GOCCIATUB 30
	IRR. STATICO RAIN BIRD MOD. UNISPRAY
	IRR. DINAMICO RAIN BIRD SERIE 3504
	ELETTROVALVOLA RAIN BIRD SERIE 100 JTV-F
	UNITÀ DI CONTROLLO
	TUBO DISTRIBUZ. DI SETTORE PE SDR17 D25
	TUBO DISTRIBUZ. DI SETTORE PE SDR17 D32
	TUBO DISTRIBUZ. DI SETTORE PE SDR17 D40
	TUBO DISTRIBUZ. DI SETTORE PE SDR17 D50
	DERIVAZIONE PER IMPIANTO DI IRRIGAZIONE

AREA COMUNALE ESCLUSA
DAL PROGETTO DEL VERDE