
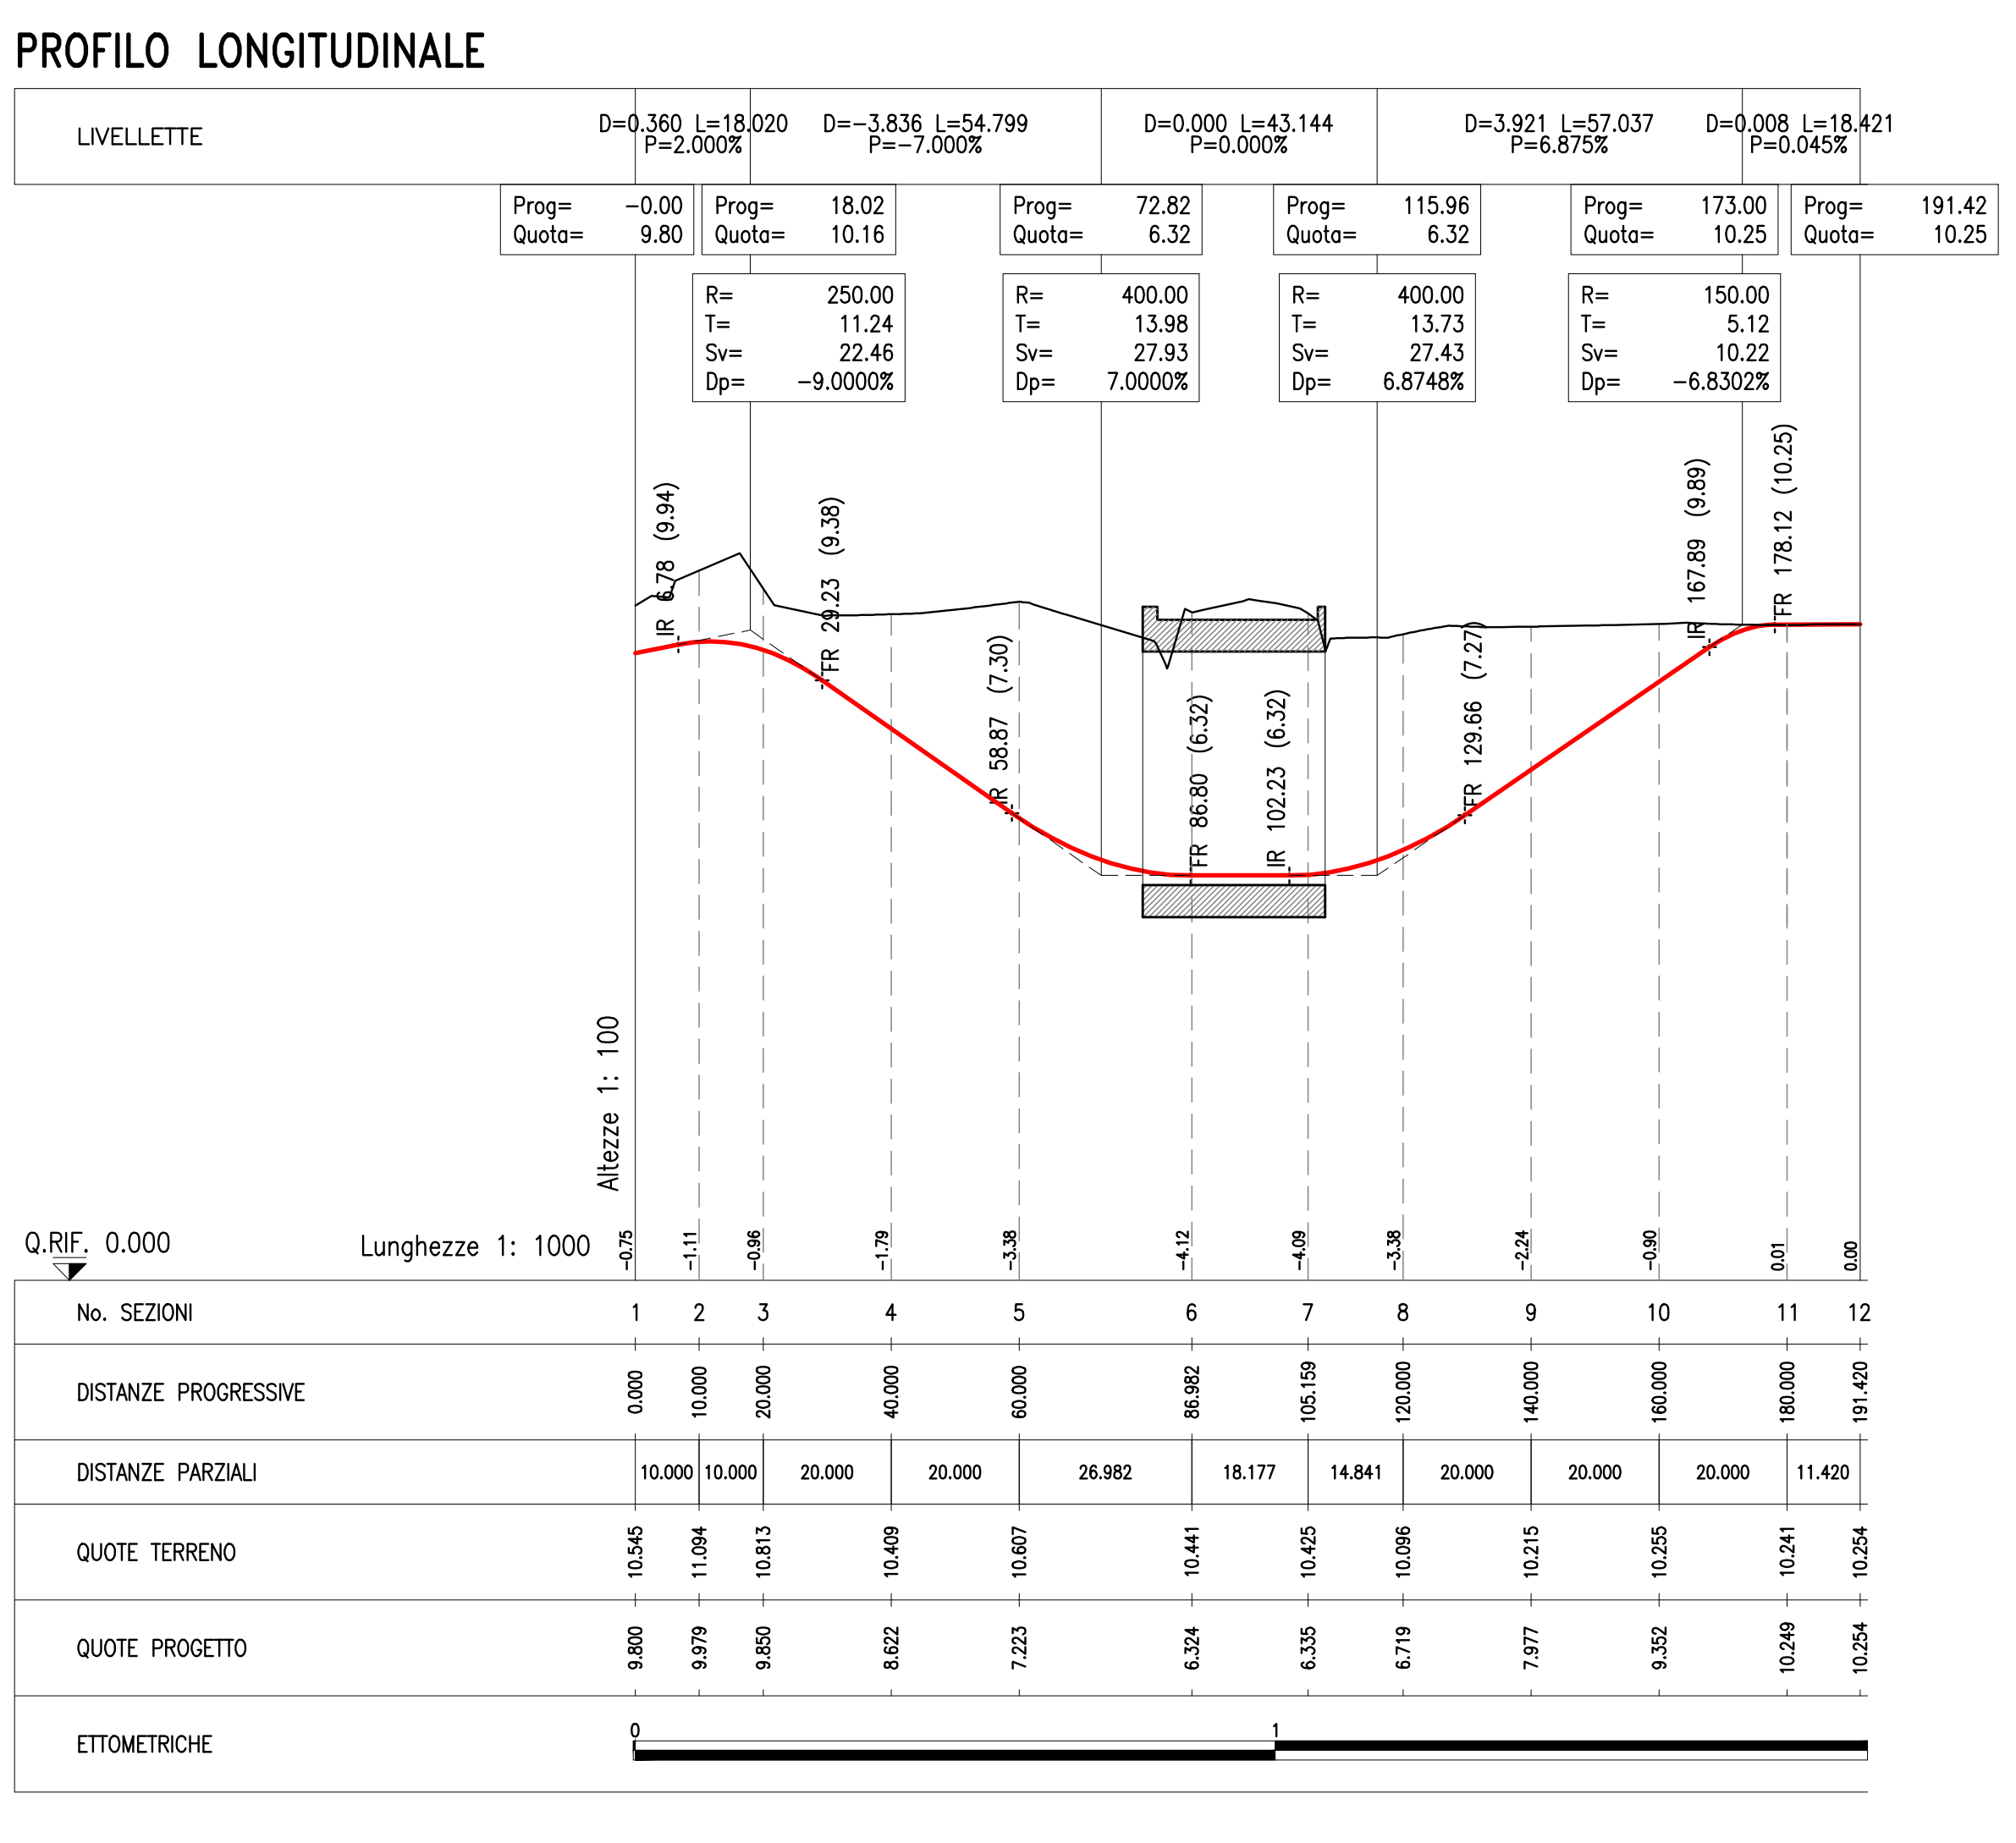
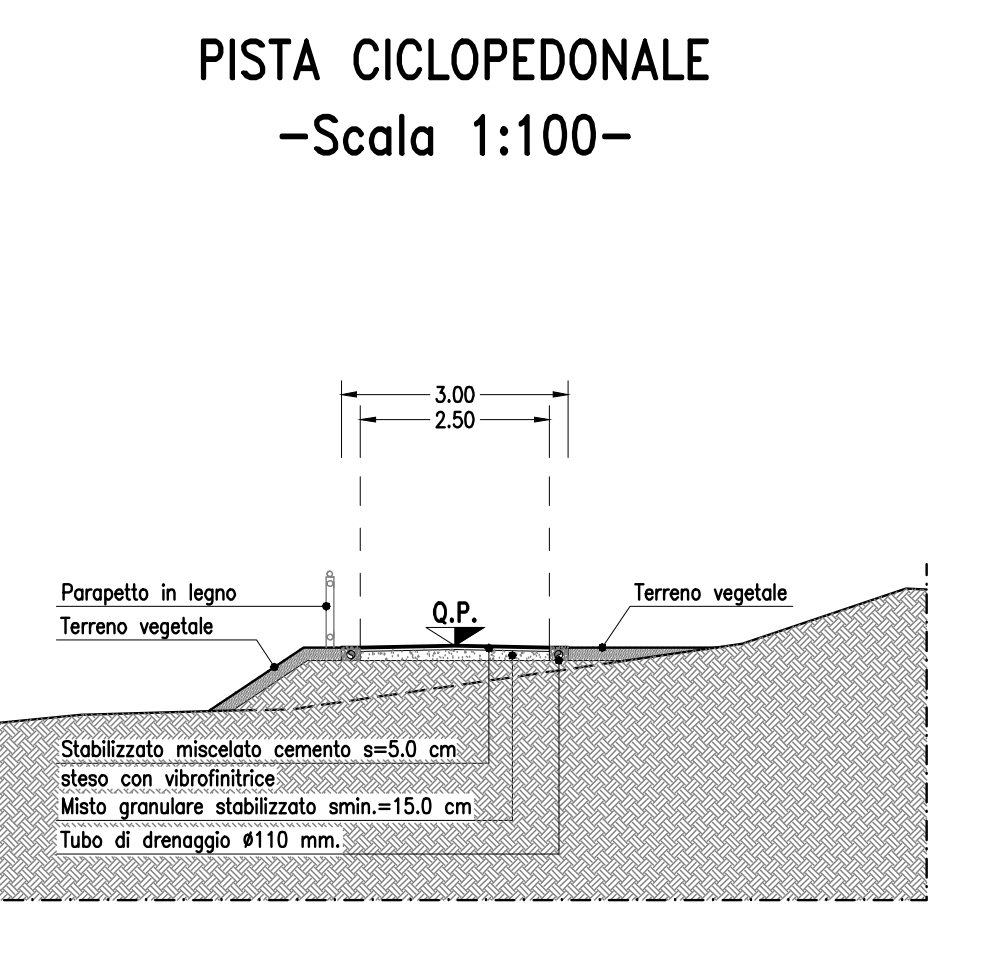


### REVISIONI

REV.	DATA	EMISSIONE DESCRIZIONE	VITTORI REDATTO	POLUZZI CONTROLL.	POLUZZI APPROVATO
5					
4					
3					
2					
1					
0	30.10.2015				

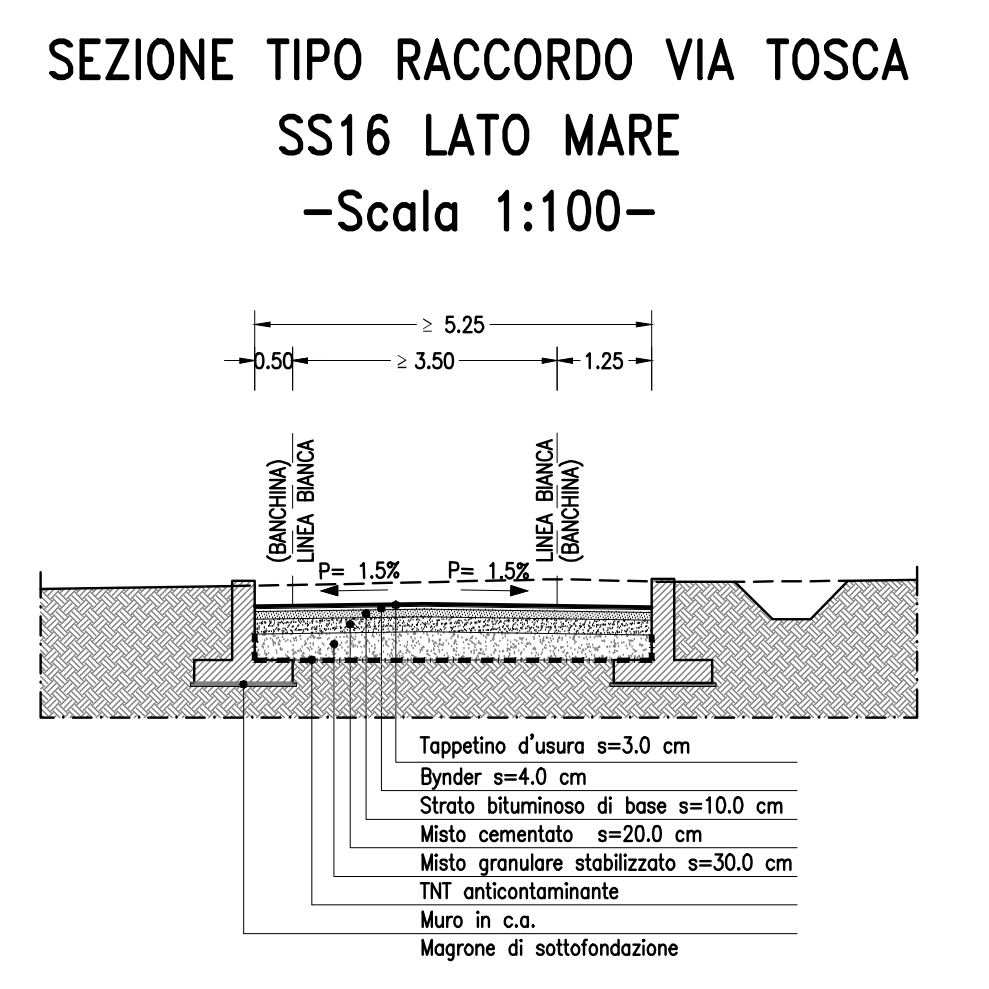

**COMUNE DI RIMINI**  
DIREZIONE PIANIFICAZIONE E GESTIONE TERRITORIALE  
UO GESTIONE TERRITORIALE  
DIREZIONE LAVORI PUBBLICI E QUALITÀ URBANA

**VALINVEST S.p.A.**  
Rimini

**INDUSTRIE VALENTINI S.p.A.**  
Rimini

Procedimento Unico per l'approvazione dei progetti di opere pubbliche e di interesse pubblico ai sensi dell'articolo 36-bis e successivi della Legge regionale 24 marzo 2000 n. 20, Titolo III

**PROGETTO PRELIMINARE**

S.S.16 ADRIATICA: MIGLIORAMENTO DEL LIVELLO DI SERVIZIO NEL TRATTO COMPRESO TRA IL KM. 201+400 ED IL KM. 206+000 IN COMUNE DI RIMINI  
COSTRUZIONE DI ROTATORIA SULLA S.S.16 IN PROSSIMITÀ DELLO STABILIMENTO VALENTINI E COLLEGAMENTO CON LA VIA ALDO MORO

**Dott. Ing. Regolo Poluzzi**  
**INGEGNERIA E GEOMECCANICA**

Via Bolognese n. 16 Scala B - 47923 Rimini - Tel.: 0541.789810 / Fax: 0541.901233 - P.e: stefano@poluzzi.it

OGGETTO : INTERVENTO C: RACCORDO S.S.16 E VIA TOSCA COMPRENSIVO DI SOTTOVIA ALLA S.S.16 E PISTA CICLABILE A MARE DEL CANALE AUSA	
TAVOLA : PLANIMETRIA D'INTERVENTO GENERALE SEZIONI TIPO E PROFILO LONGITUDINALE	
DATA Ottobre 2015	TAV. N.° REV. ST03 00
SCALA VARI	
COLLABORAZIONE Geom. Francesca Vittori	

Responsabile Unico del Procedimento  
Settore Infrastrutture e Grande Viabilità  
Ing. Alberto Della Valle