

# COMUNE DI RIMINI

Elaborato grafico allegato a domanda di Permesso di Costruire per Progetto Pilota di intervento da realizzarsi in Via Toscanelli nelle aree di concessione 11/12, 13, 14, 16, Macerona 3, Viserba con riferimento alla Tavola 23 del Piano dell'arenile.

## TAV. 04

Posizionamento dei corpi fissi  
Architettonico del Pubblico Esercizio  
Calcoli per la verifica

PROPRIETA' PROGETTAZIONE


RIMINI GEST s.r.l. STUDIO LANDI ARCHITETTI  
Via Biandini 27 Arch. Pierluigi Landi  
47121, Forlì (FC) Via Emilia 42  
C.F. 04438810402 40026, Imola (BO)  
P.Iva 04438810402 C.F. LNDPLG89M19A944V  
P.Iva 03642891208

Legale Rappresentante  
Daniele Valli Arch. Luigi Landi  
C.F. VLLDNL74E23D704X Via Emilia 42  
40026, Imola (BO)  
C.F. LNDLGS0D23E289H  
P.Iva 00231611203

REDAZIONE Collaboratore:  
Novembre 2021 Dott. Jacopo Monaco

## PIANO SPIAGGIA, POSIZIONAMENTO DEI CORPI FISSI

Scala 1:500

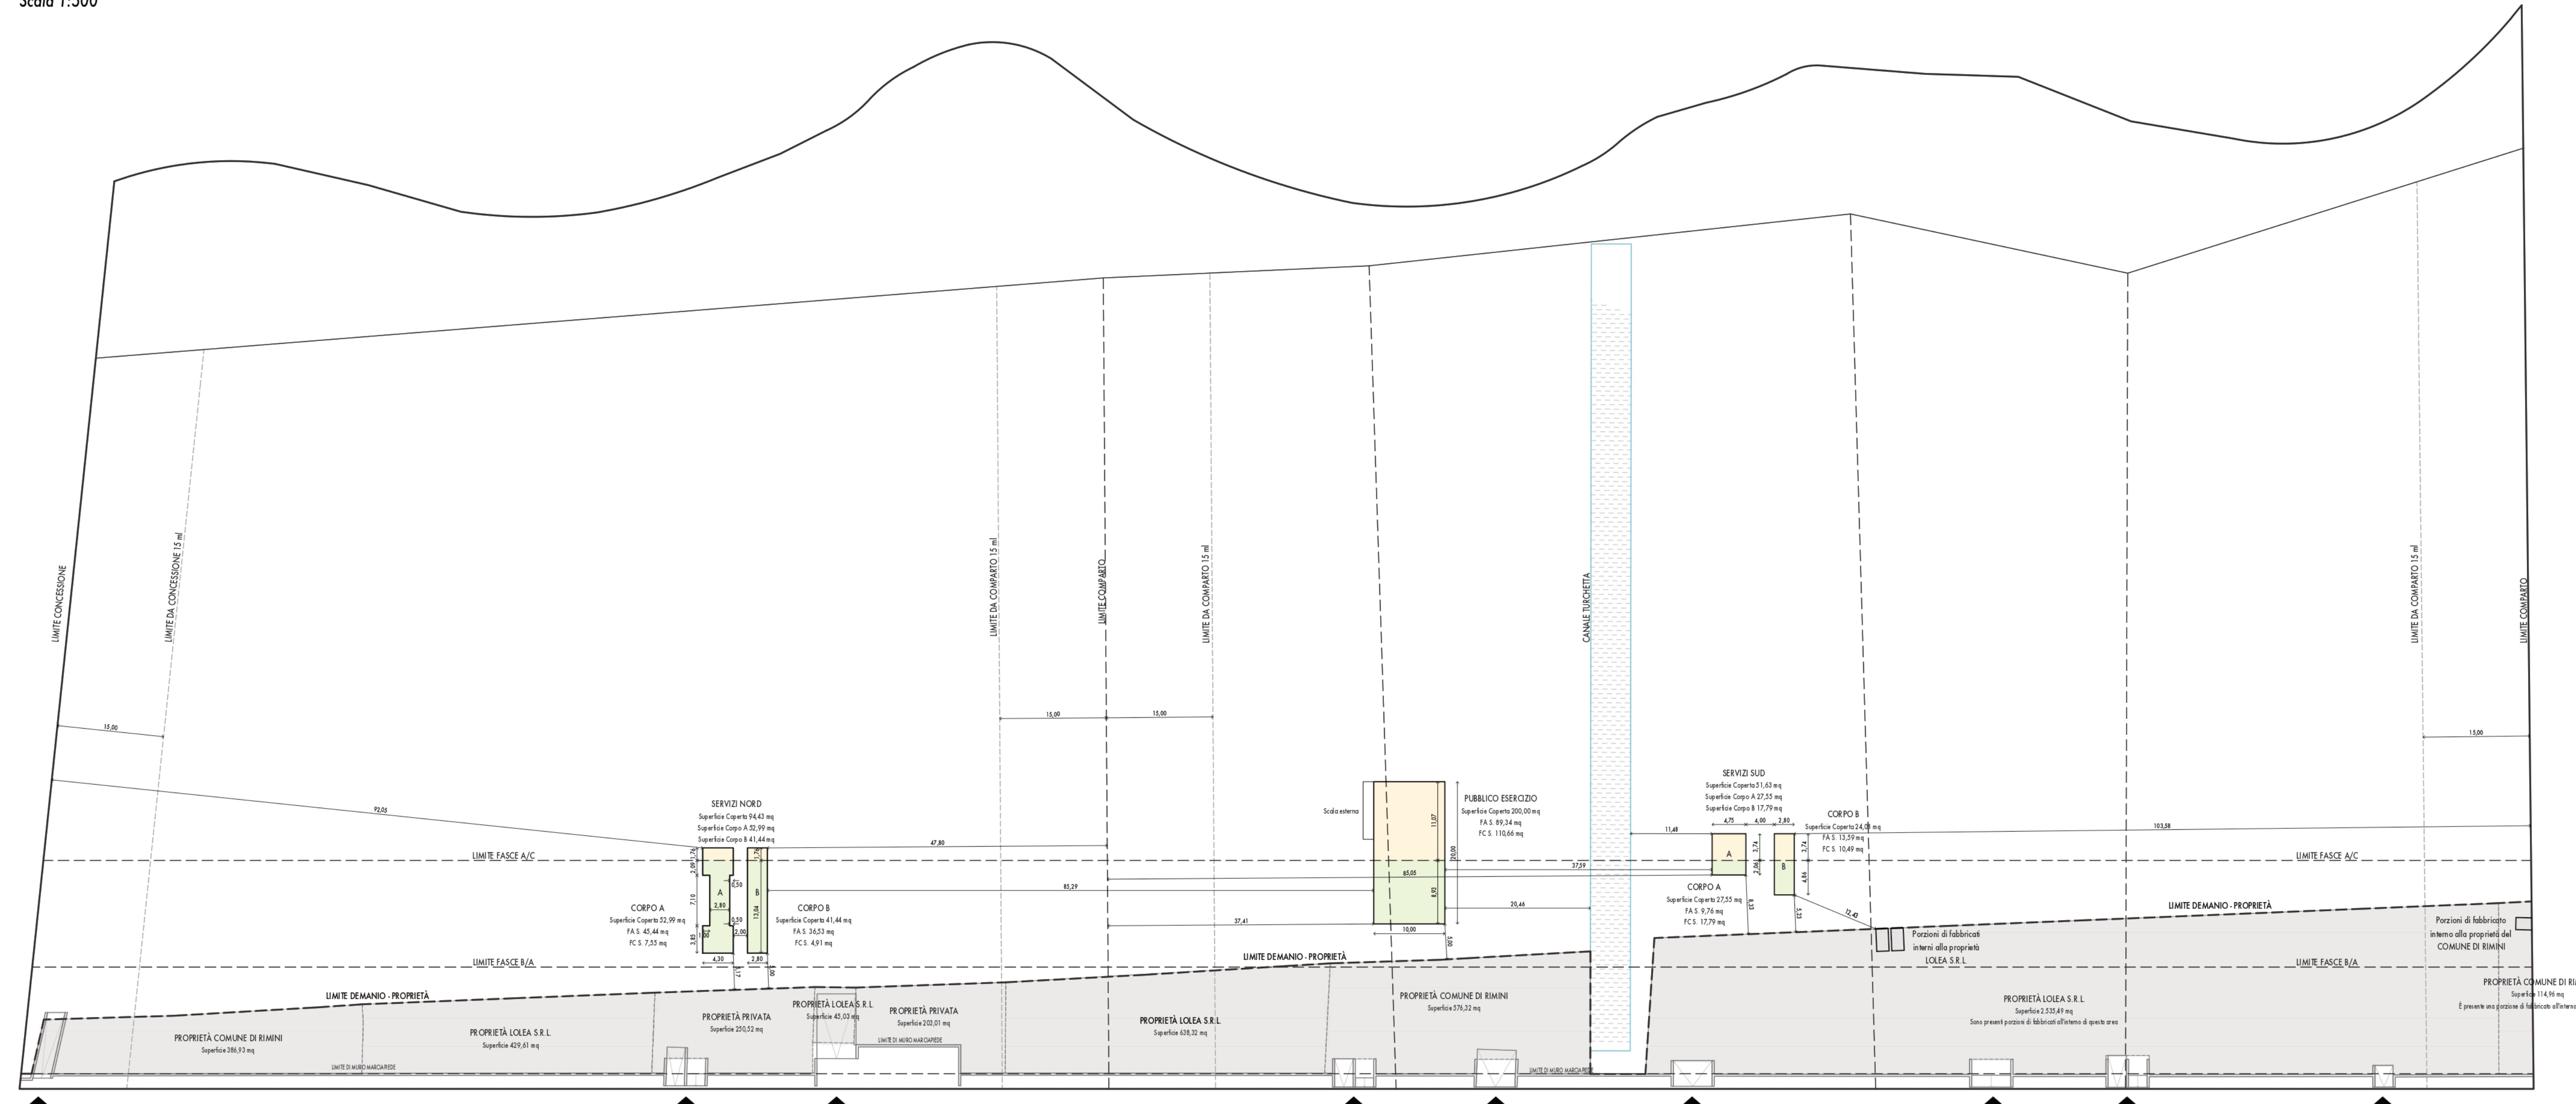







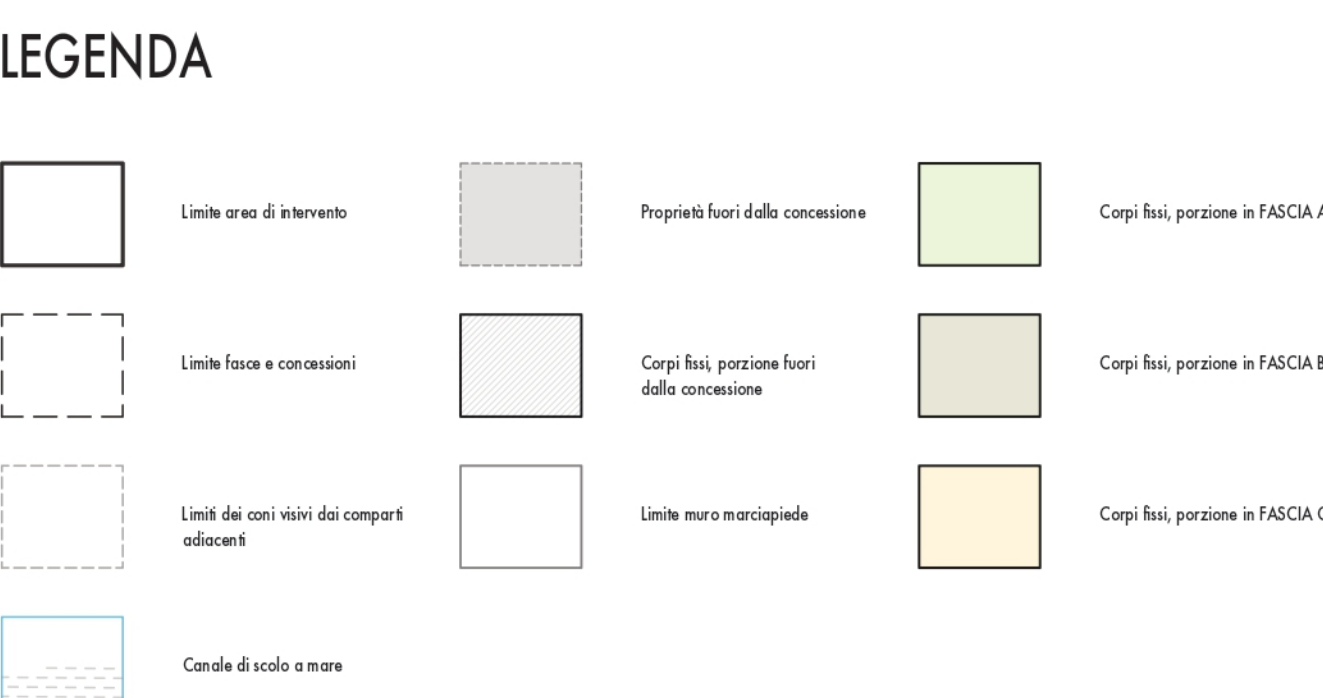

### VISTE DEL PUBBLICO ESERCIZIO

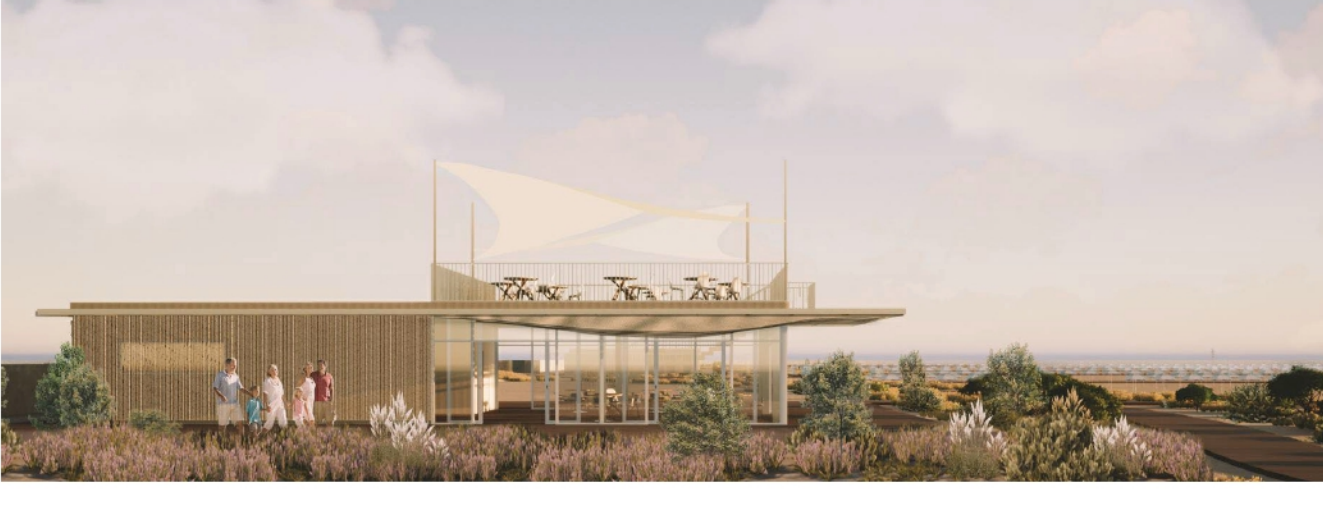

### ARCHITETTONICO PUBBLICO ESERCIZIO

Scala 1:100

