



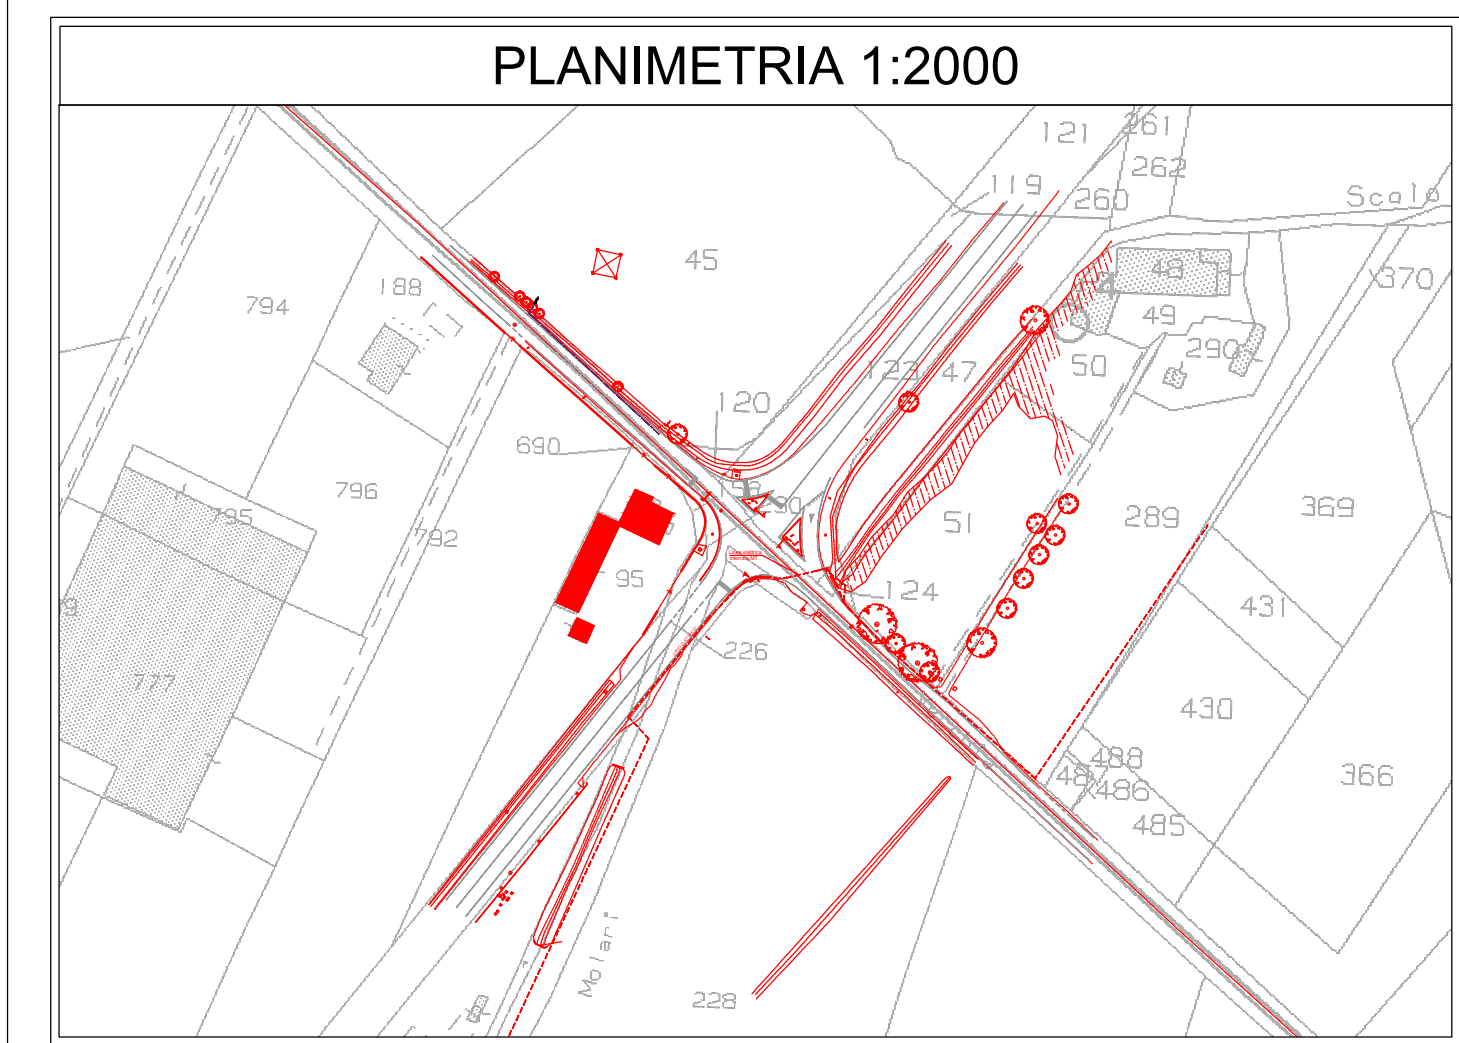

LEGENDA TEMATICHE E LAYERS			
FABBRICATI CIVILI, INDUSTRIALI, RURALI		MANUFATTI VARI	
 Fabbricati residenziali o servizi  Fabbricati precari o accessori  Fabbricati industriali		 Recinzioni  Recinzioni su muretto  Muretti di delimitazione  Marciapiedi  Muri di sostegno  Cordoli	
VIABILITA'		IMPIANTI ED INFRASTRUTTURE	
 Ingombro carreggiata  Sentieri e/o mulattiere  Ferrovie  Segnaletica orizzontale  Accesso carrabile dalla pubblica via  Accesso pedonale dalla pubblica via  Segnaletica verticale  Impianti semaforici		 Cabine impianti  Contatori privati a muro  Pozzetti fognari  Caditoia acque	
SCALA DISEGNO 1 : 500		SCALA ORIGINALE MAPPA 1 : 2000	
SISTEMA DI COORDINATE		ORIGINE	
RIFERIMENTO QUOTE O GEODE		Locale	
Geode ITALGEO 2005		Locale	
N.B. Le linee catastali indicate, potrebbero non rappresentare l'esatta posizione dei confini di proprietà in quanto trattati di mappa catastale di visura. Pertanto le stesse sono da utilizzarsi prettamente a scopo indicativo. La verifica dei confini di proprietà non è stata espressamente richiesta dalla Committenza.			



PIAZZA GANGANELLI, 1 - 47822 SANTARCANGELO DI ROMAGNA - TEL. 0541 356356 - EMAIL urp@comune.santarcangelo.rn.it

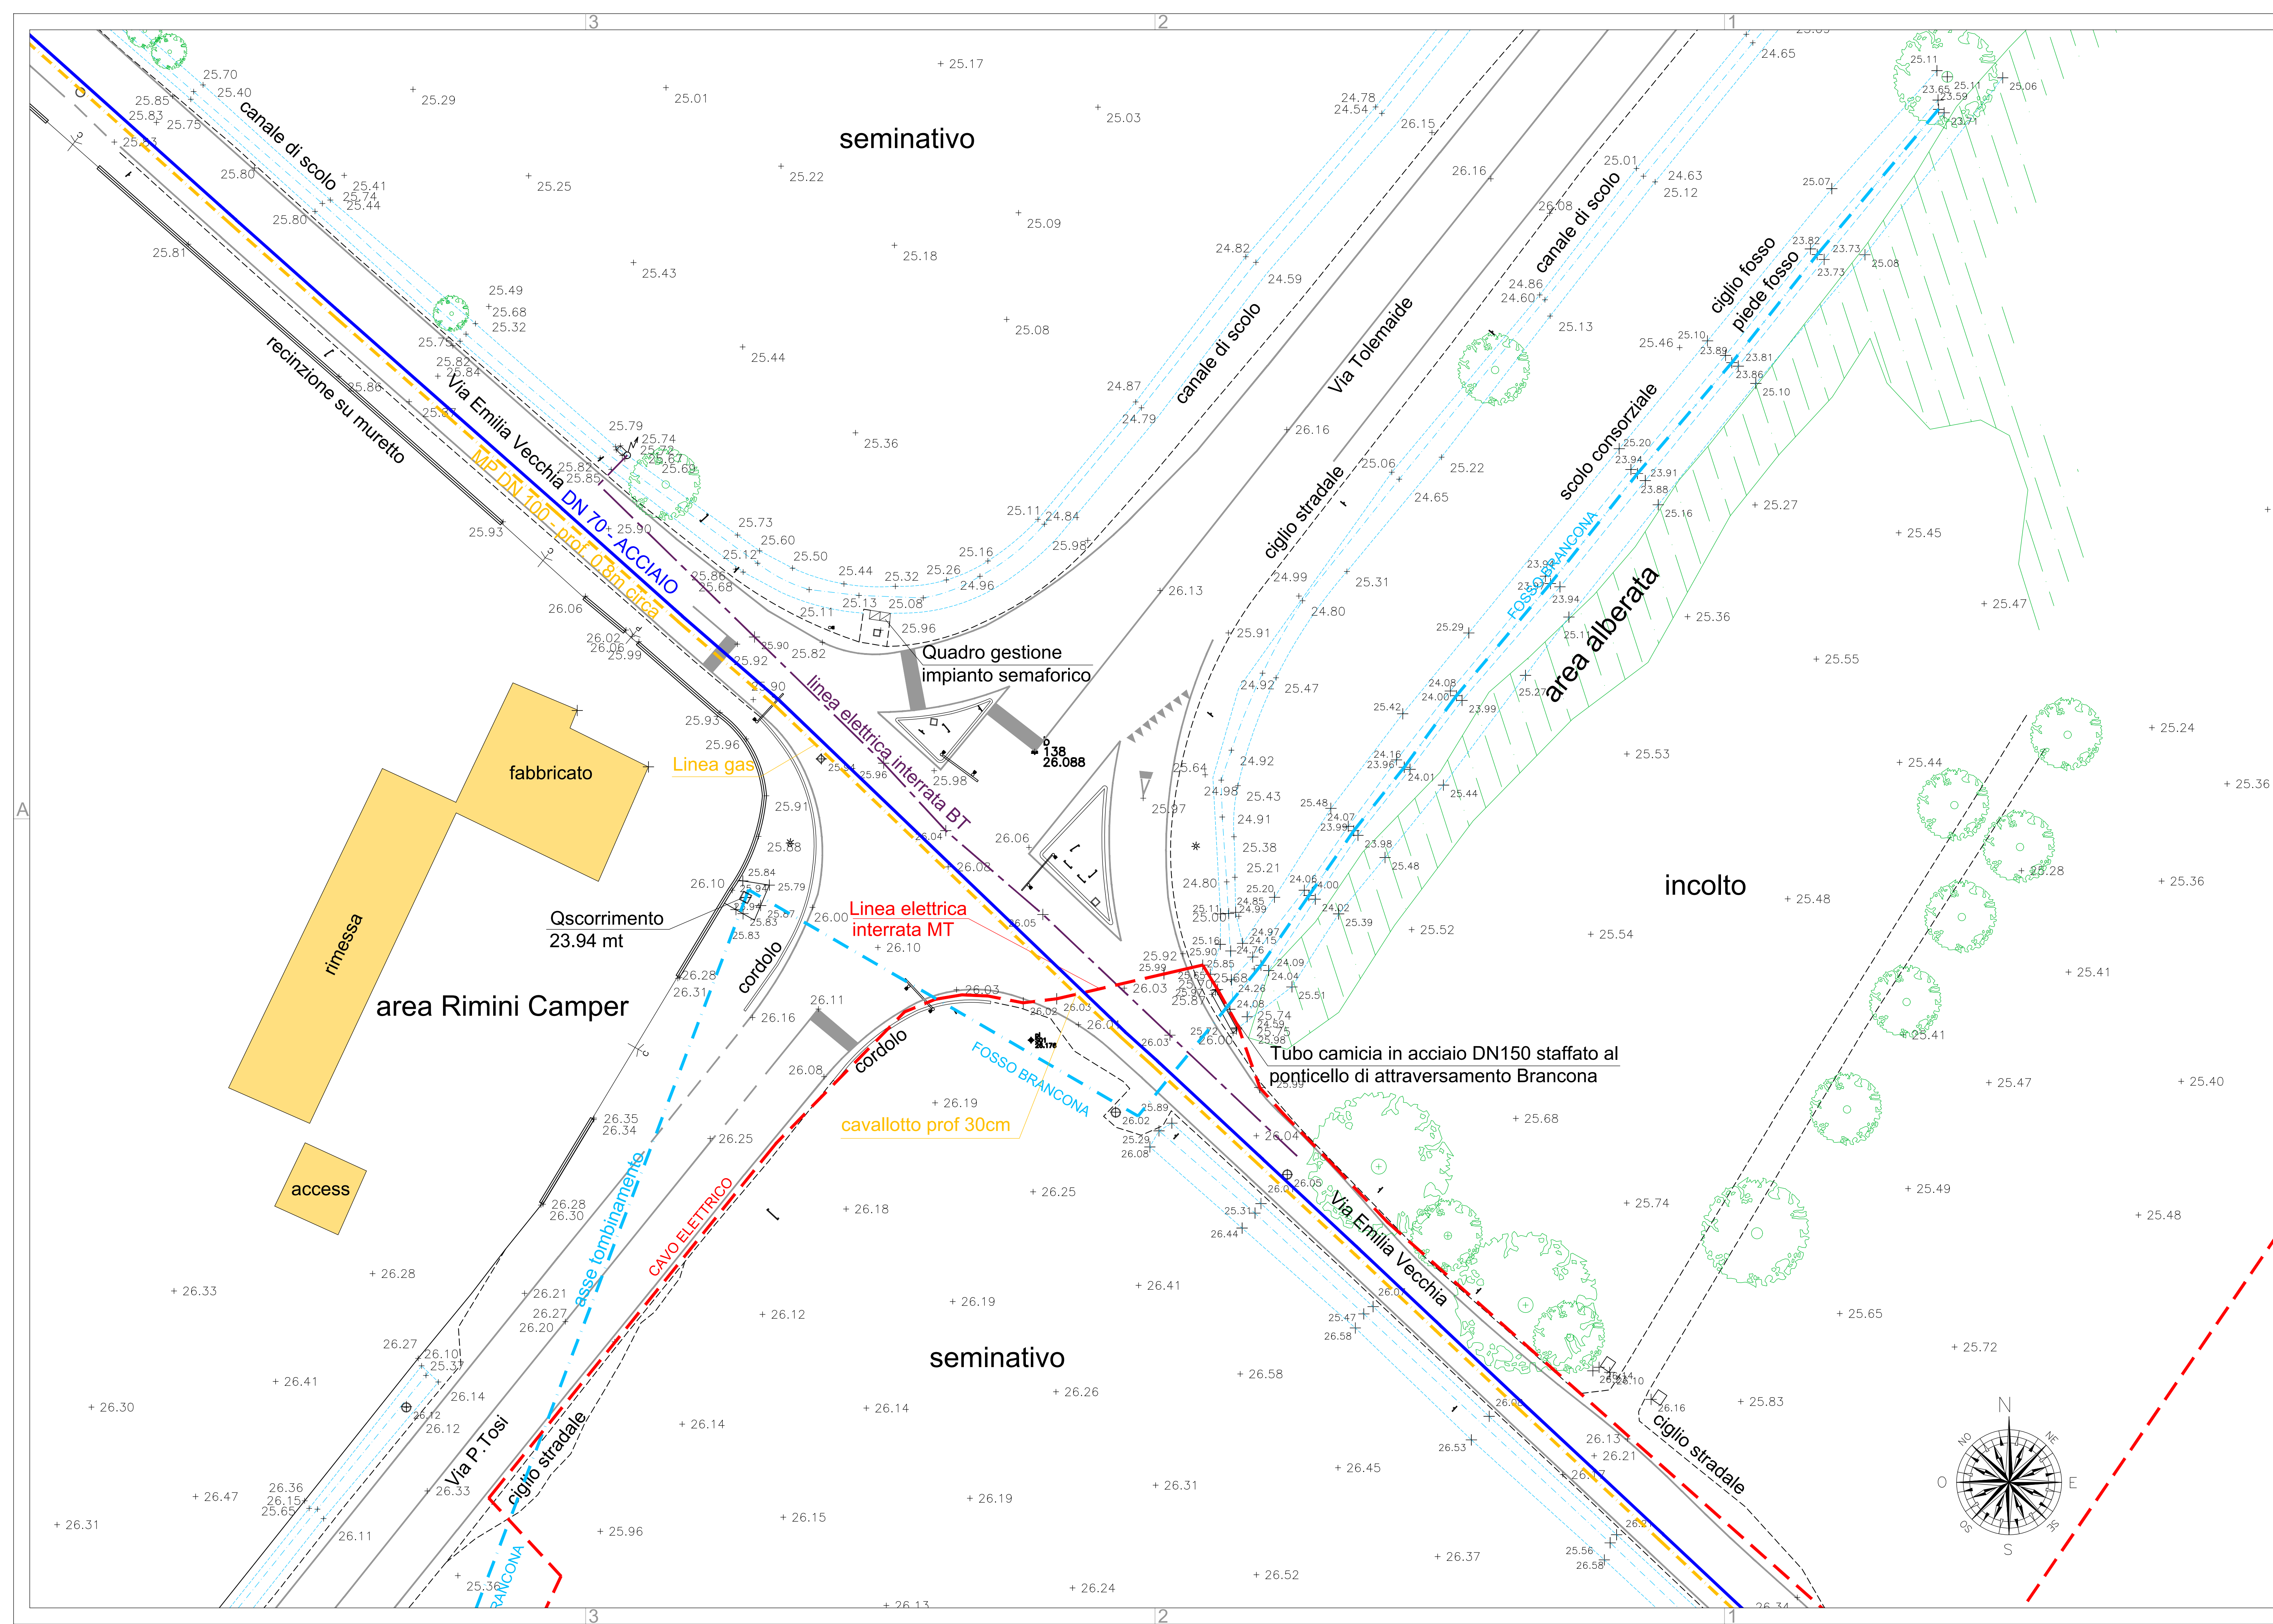

OGGETTO: LAVORI DI MESSA IN SICUREZZA DELL'INCROCIO FRA LA VIA PASQUALE TOSI, LA VIA ANTICA EMILIA E LA S.P. 136 "SANTARCANGELO MARE" MEDIANTE LA REALIZZAZIONE DI NUOVA ROTATORIA STRADALE ED OPERE CONNESSE NEI TERRITORI DEL COMUNE DI SANTARCANGELO DI ROMAGNA E RIMINI (RN). CUP C41B20000010004		PROGETTO DI FATTIBILITÀ TECNICA ED ECONOMICA
		PROGETTO DEFINITIVO
		PROGETTO ESECUTIVO

DIRIGENTE DEL SETTORE TERRITORIO: ING. NATASCIA CASADEI RESPONSABILE UNICO DEL PROCEDIMENTO: ING. ROBERTO SIGNOROTTI COLLABORATORE AL RUP: GEOM. GILBERTO BUGLI	PROGETTISTA: ING. ANDREA AMADUCCI PROGETTISTA PUBBLICA ILLUMINAZIONE: ING. ALBERTO FRISONI PROGETTISTA AMBIENTALE: DOTT.SSA GEOL. DANIELA TONINI
---	--

ELABORATO: RILIEVO PLANOALTIMETRICO	ALLEGATO:	TAVOLA: 9	DATA: 30/04/2021	SCALA: 1:200
---	-----------	---------------------	----------------------------	------------------------



NOME FILE:
L:\01-Commesse\2020\20-0155-ROTATORIA_VIA_TOLEMAIDE\3-Progettazione\50-PD\410-INF-Tav\0001-Tav\PD-09_Rilievo.dwg