


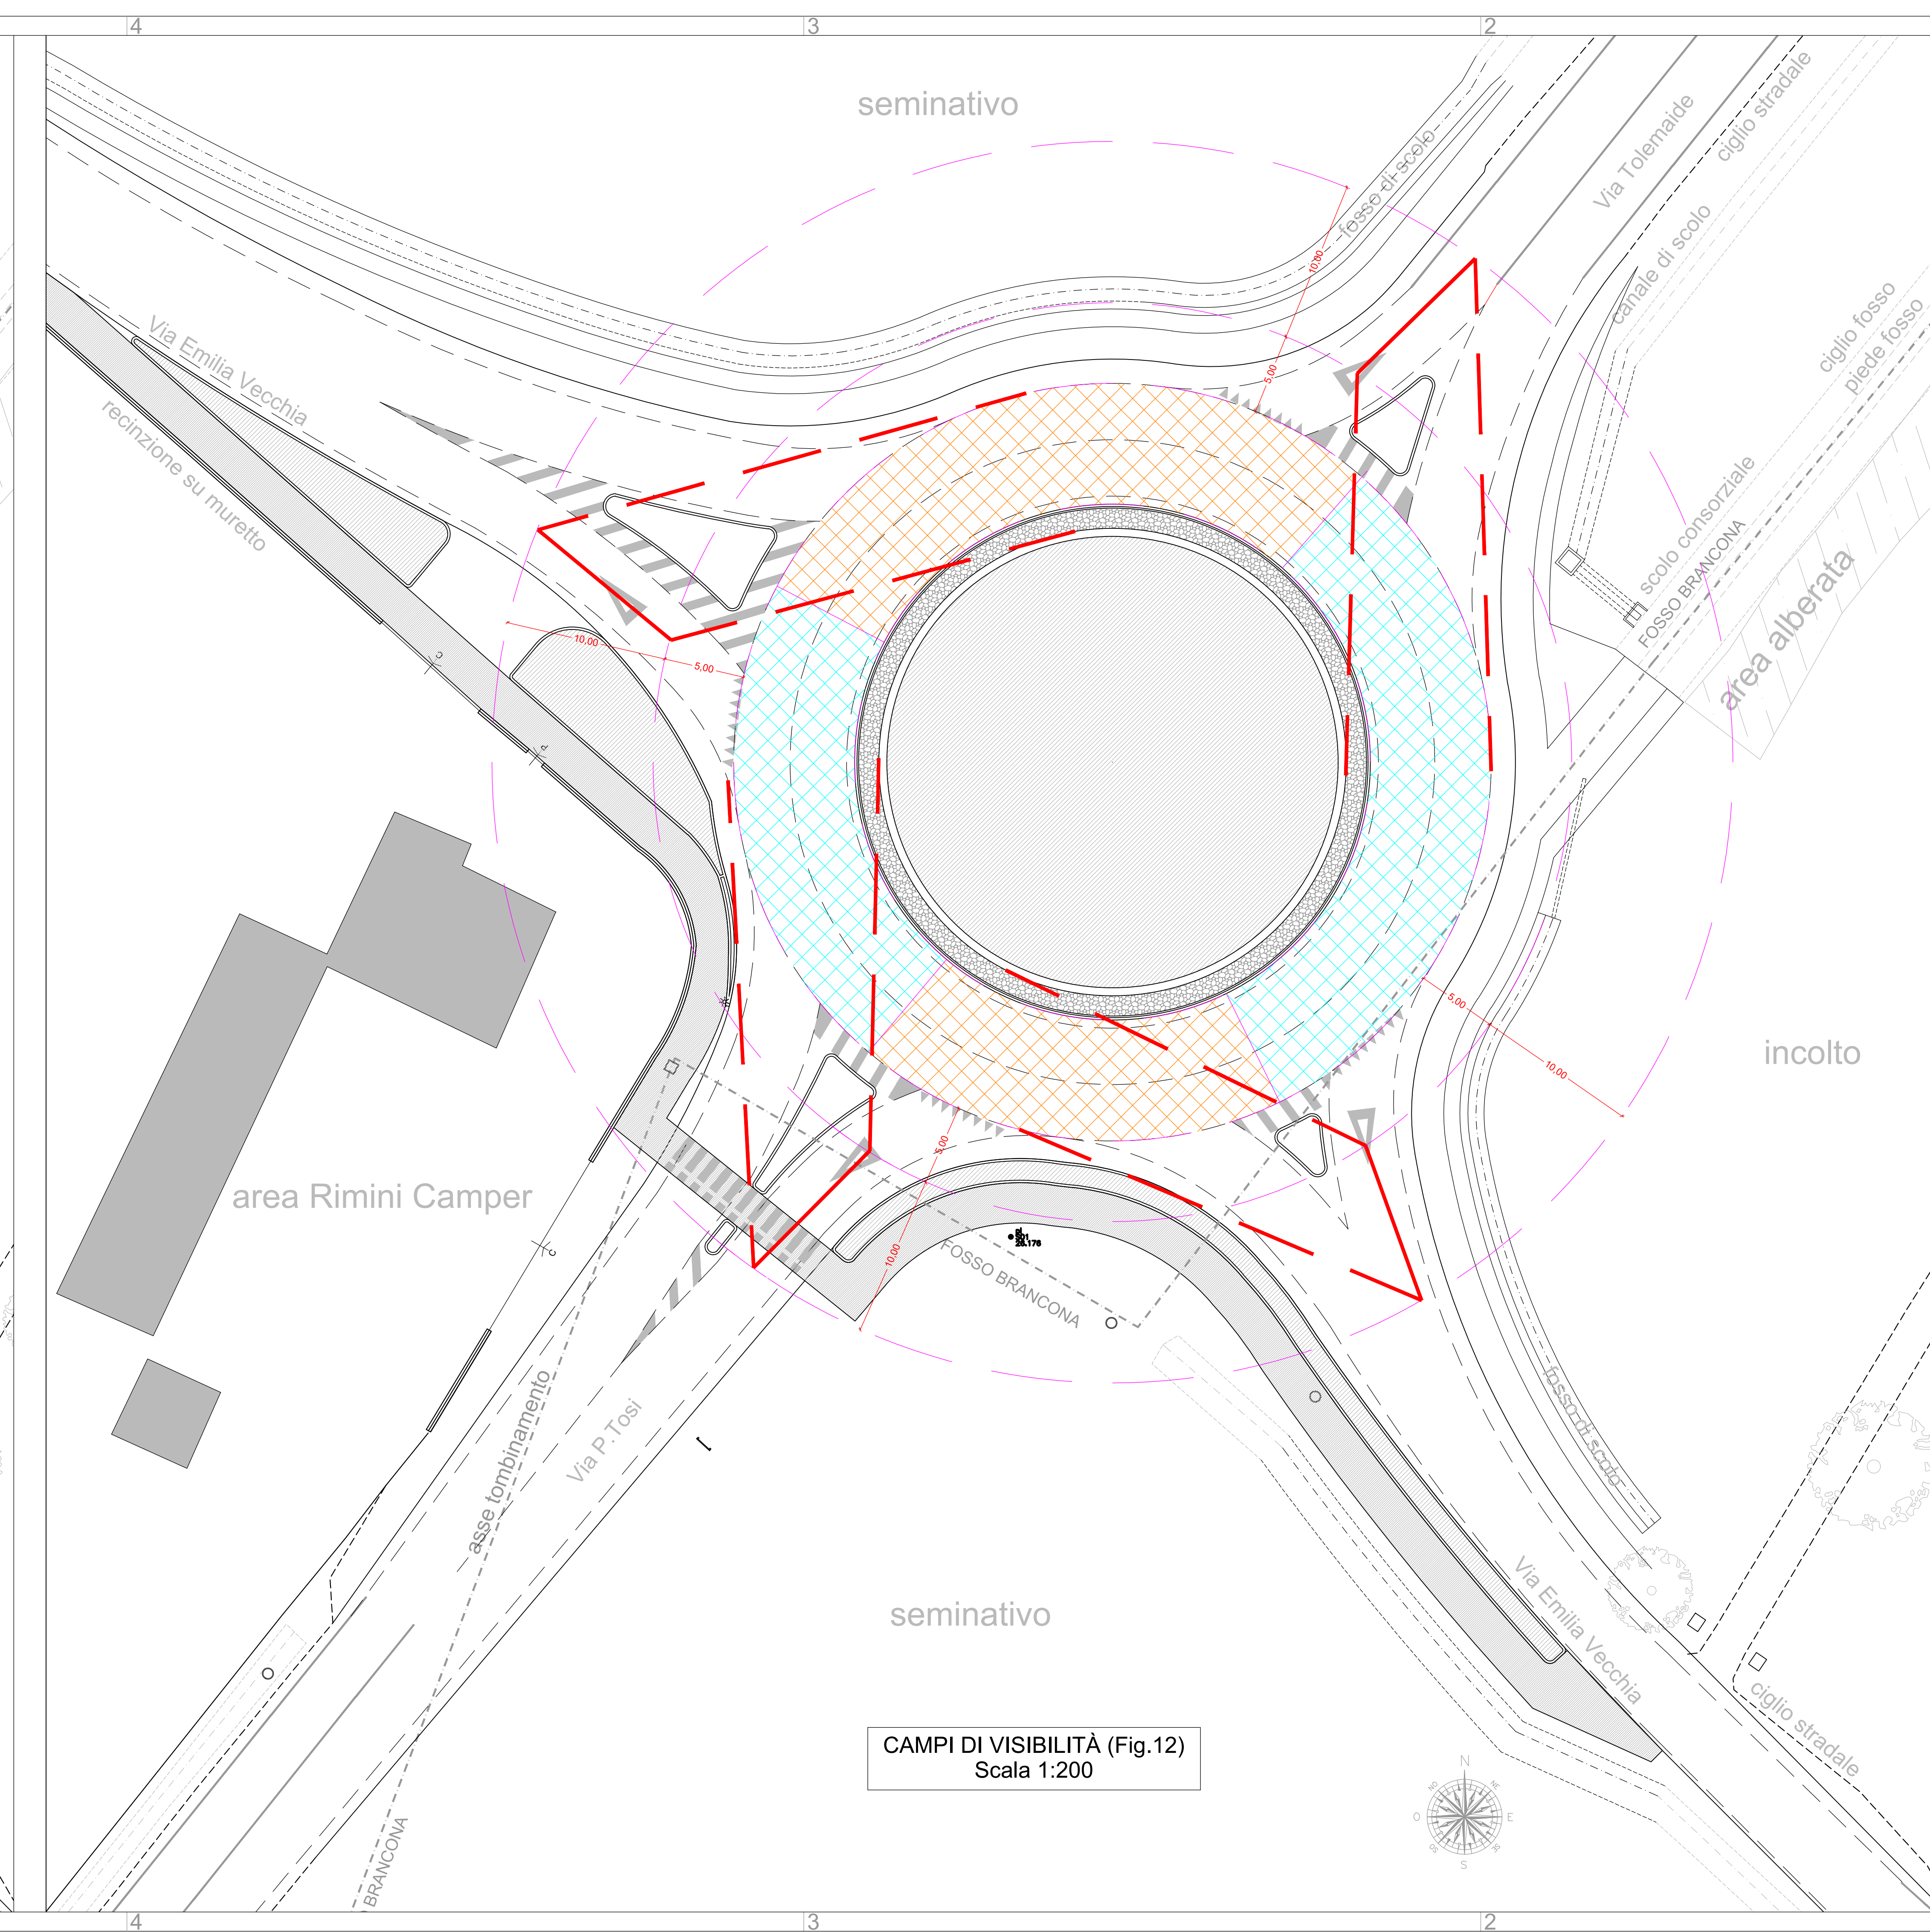



Fig.11 - Elementi di progetto e tipizzazione delle rotatorie

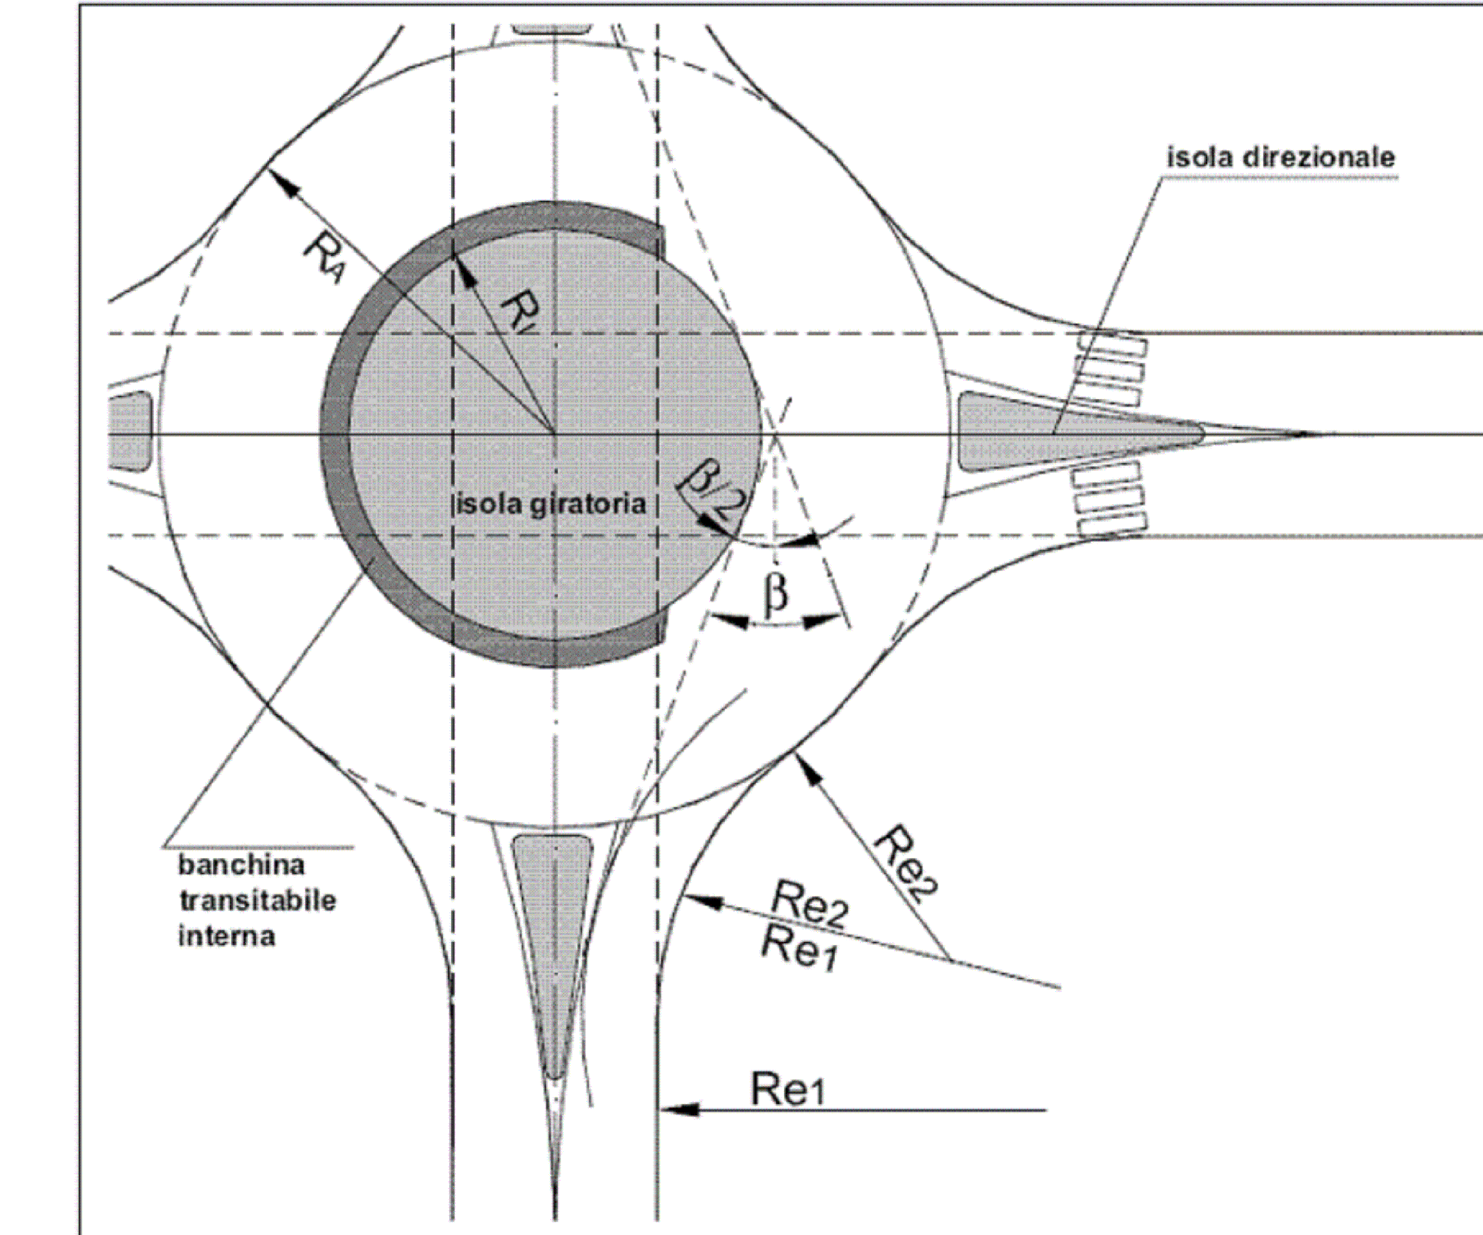

LEGENDA

- | | |
|---|---|
|  | ASSE DI DEVIAZIONE DELLE TRAIETTORIE IN
ATTRAVERSAMENTO SU VIA TOLEMAIDE / VIA
TOSI |
|  | ASSE DI DEVIAZIONE DELLE TRAIETTORIE IN
ATTRAVERSAMENTO SU VIA EMILIA VECCHIA |

Fig.12 - Campi di visibilità in incrocio a rotatoria

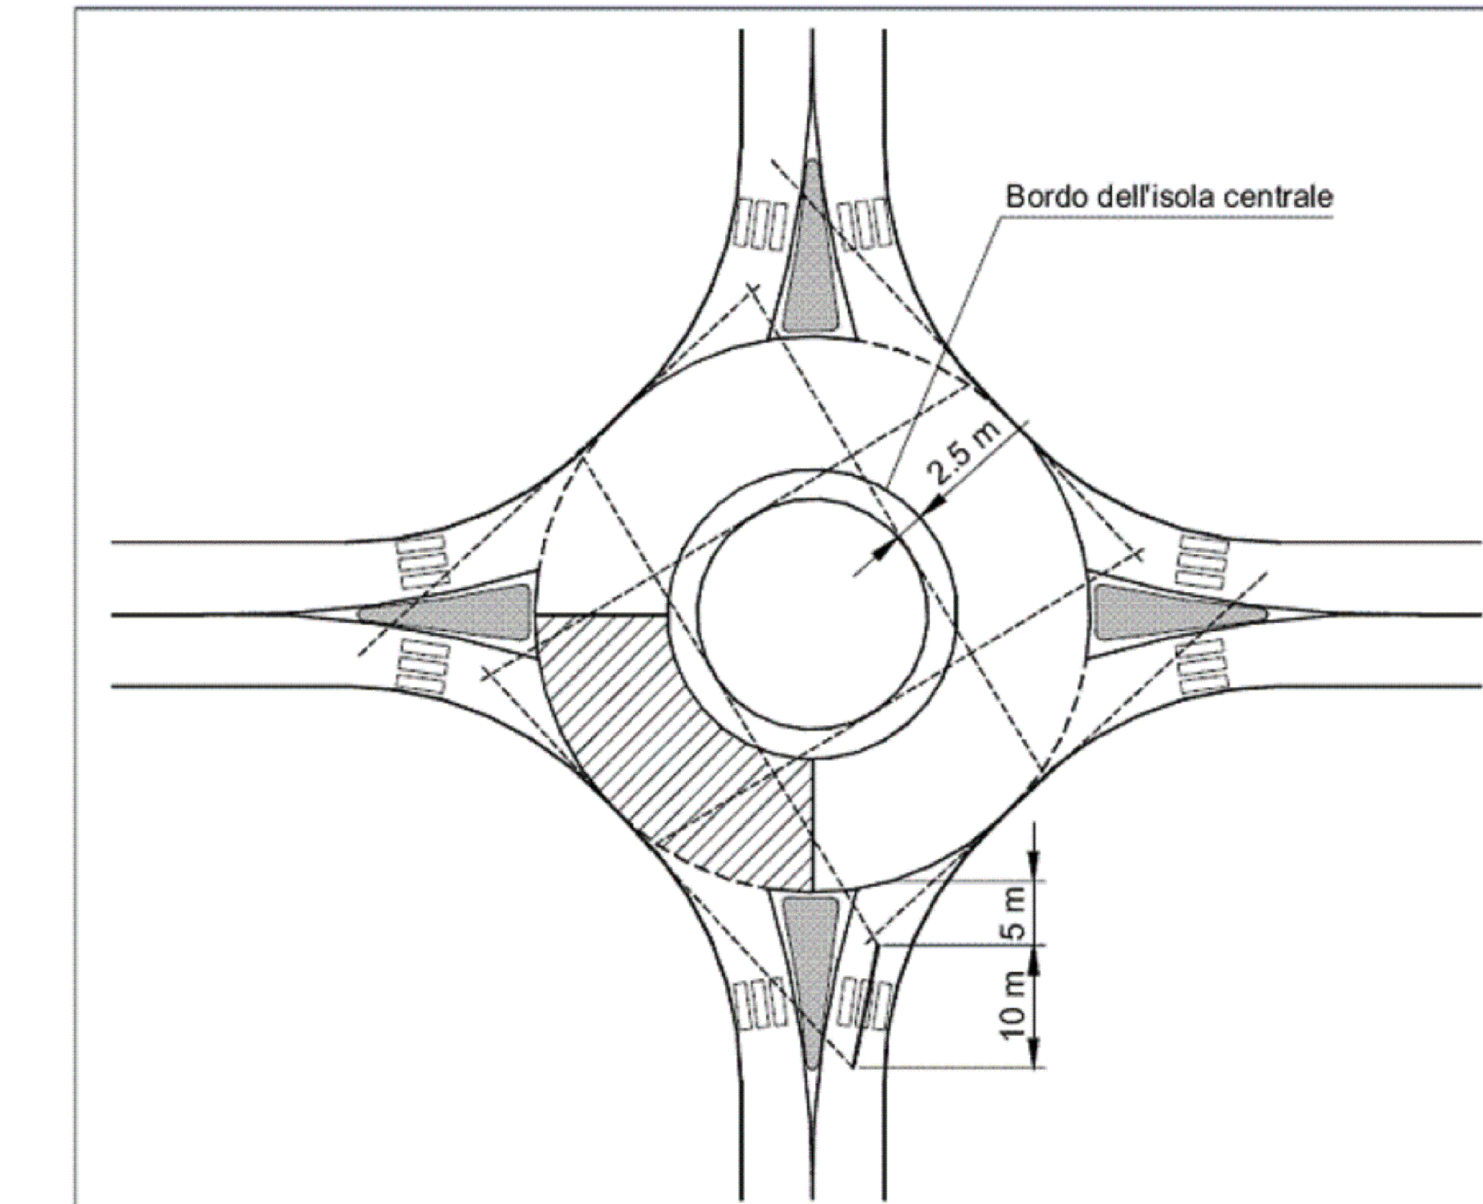

LEGENDA

- | | |
|---|--|
|  | PUNTO DI VISTA DELL'ANELLO CENTRALE DELLA ROTONDA (SULLA SINISTRA DI CHI SI IMMETTE) |
|  | POSIZIONE DELL'OSSERVATORE POSTA A 15 m DALLA LINEA DI DARE LA PRECEDENZA |



OGGETTO:
LAVORI DI MESSA IN SICUREZZA DELL'INCROCIO FRA LA VIA
PASQUALE TOSI, LA VIA ANTICA EMILIA E LA S.P. 136
"SANTARCANGELO MARE" MEDIANTE LA REALIZZAZIONE DI
ROTATORIA STRADALE ED OPERE CONNESSE NEI TERRITORI DI
COMUNE DI SANTARCANGELO DI ROMAGNA E RIMINI (RN).
CUP C41B20000010004

	PROGETTO DI FATTIBILITÀ TECNICA ED ECONOMICA
	PROGETTO DEFINITIVO
	PROGETTO ESECUTIVO

DIRIGENTE DEL SETTORE TERRITORIO:
ING. NATASCIA CASADEI
RESPONSABILE UNICO DEL PROCEDIMENTO:
ING. ROBERTO SIGNOROTTI
COLLABORATORE AL RUP:
GEOM. GILBERTO BUGLI

PROGETTISTA:
ING. ANDREA AMADUCCI
PROGETTISTA PUBBLICA ILLUMINAZIONE:
ING. ALBERTO FRISONI
PROGETTISTA AMBIENTALE:
DOTT.SSA GEOL. DANIELA TONINI

ELABORATO:
**VERIFICHE DEVIAZIONE DELLE
TRAIETTORIE E VISIBILITA'**

ALLEGATO:	TAVOLA:	DATA:	SCALA:
	12	30/04/2021	1:20

POLISTUDIO
architects & engineers
POLISTUDIO A.E.S.
Società di Ingegneria S.r.l.



Aug 24/2019 24 01:30/02:00

NOME FILE:
L:\01-Correnza\2020-0155-ROTATORIA_VIA_TOLEMAIDE\3-Progettazione\50-PD\410-INF-Tar\2001-Tar\PD-10-11-12-15_Progetto.dwg