



Pendenza fosso		p = 0.28%					
— Profilo stato di fatto							
- - - Profilo stato di progetto							
— Profilo scorrimento							
SCALA LUNGHEZZE 1:100							
SCALA ALTEZZE 1:50							
NODO	1	2	3	4	5	6	7
PROGRESSIVA (m)	0.00	10.20	16.00	22.00	28.50	36.50	40.93
PARZIALE (m)		10.20	5.80	6.00	6.50	8.00	4.43
QUOTE CIGLIO SPONDA DESTRA STATO DI FATTO (m)	25.74	25.39	25.48	25.44	25.32	25.12	25.10
QUOTE TERRENO O STRADA FINITA (m)	26.12	26.16	26.19	26.14	26.11	26.08	26.07
QUOTE SCORRIMENTO (m)	24.08	24.05	24.03	24.01	23.99	23.98	23.97
NOTE	SCOLO TOMBINATO CON PREFORMATO RETTANGOLARE						

PROFILO FOSSO "BRANCONA" - STATO DI PROGETTO


PARTICOLARE
DIFESA SPONDALE TIPO IN PIETrame

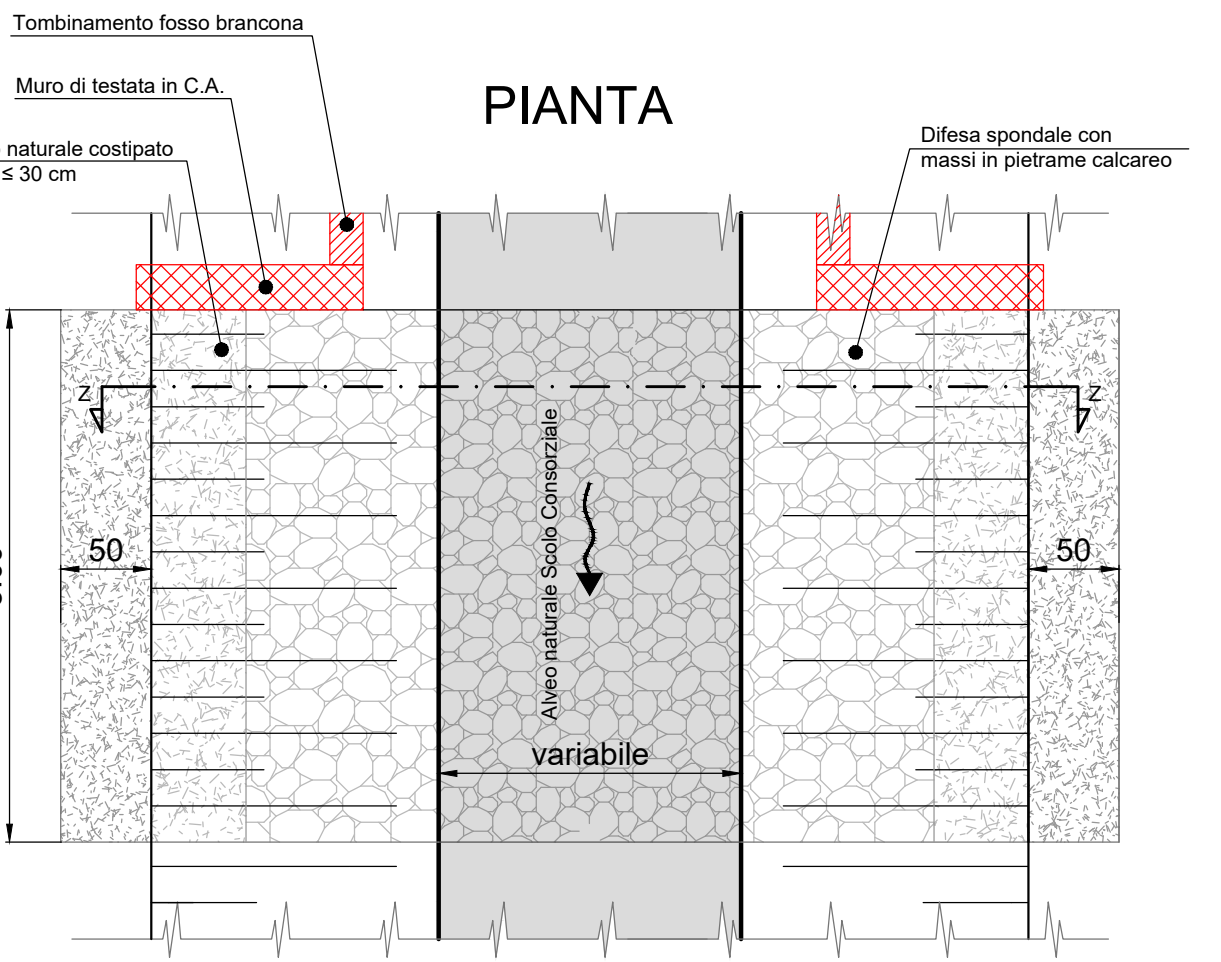




SEZIONE Z-Z
DIFESA SPONDALE

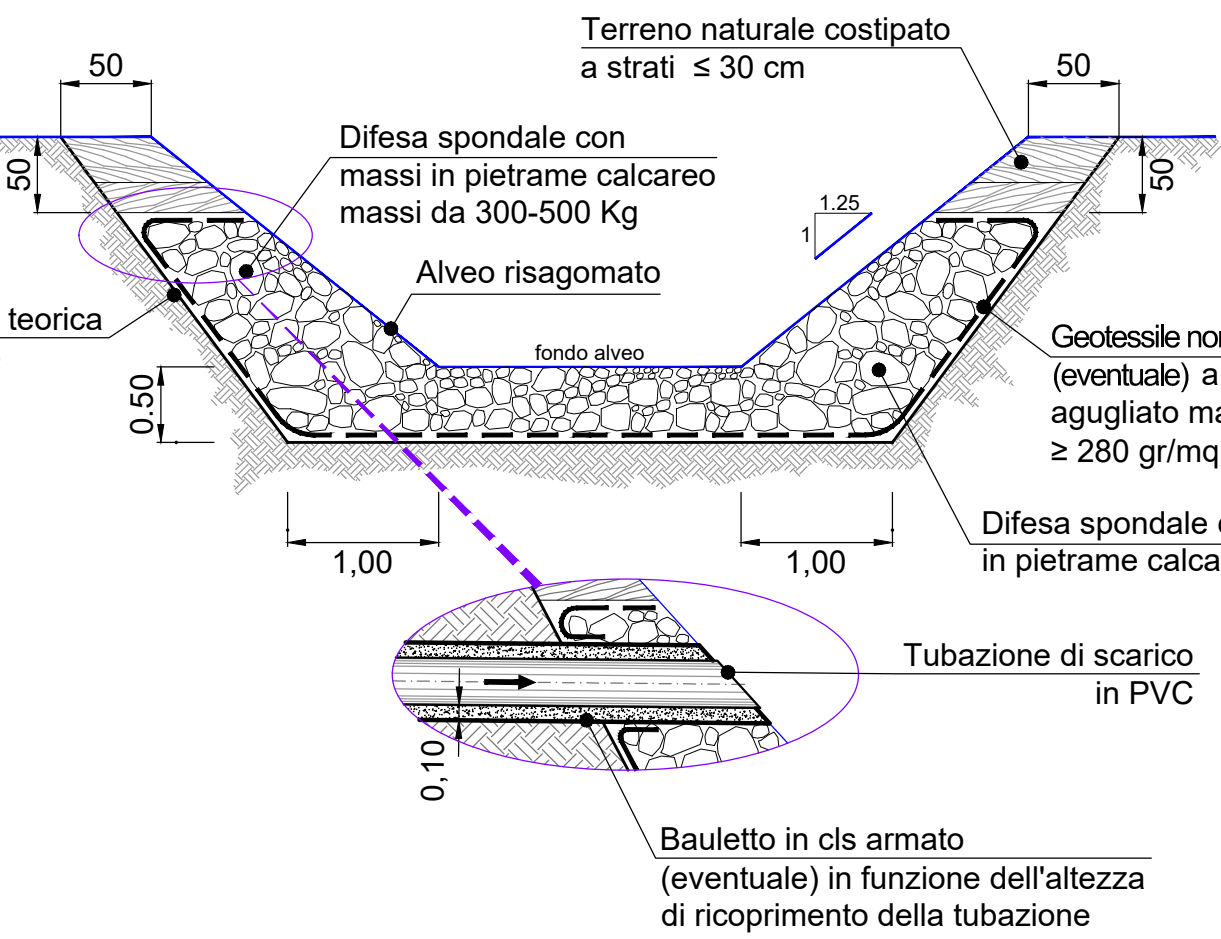

SEZIONE "A" SCALA 1:50

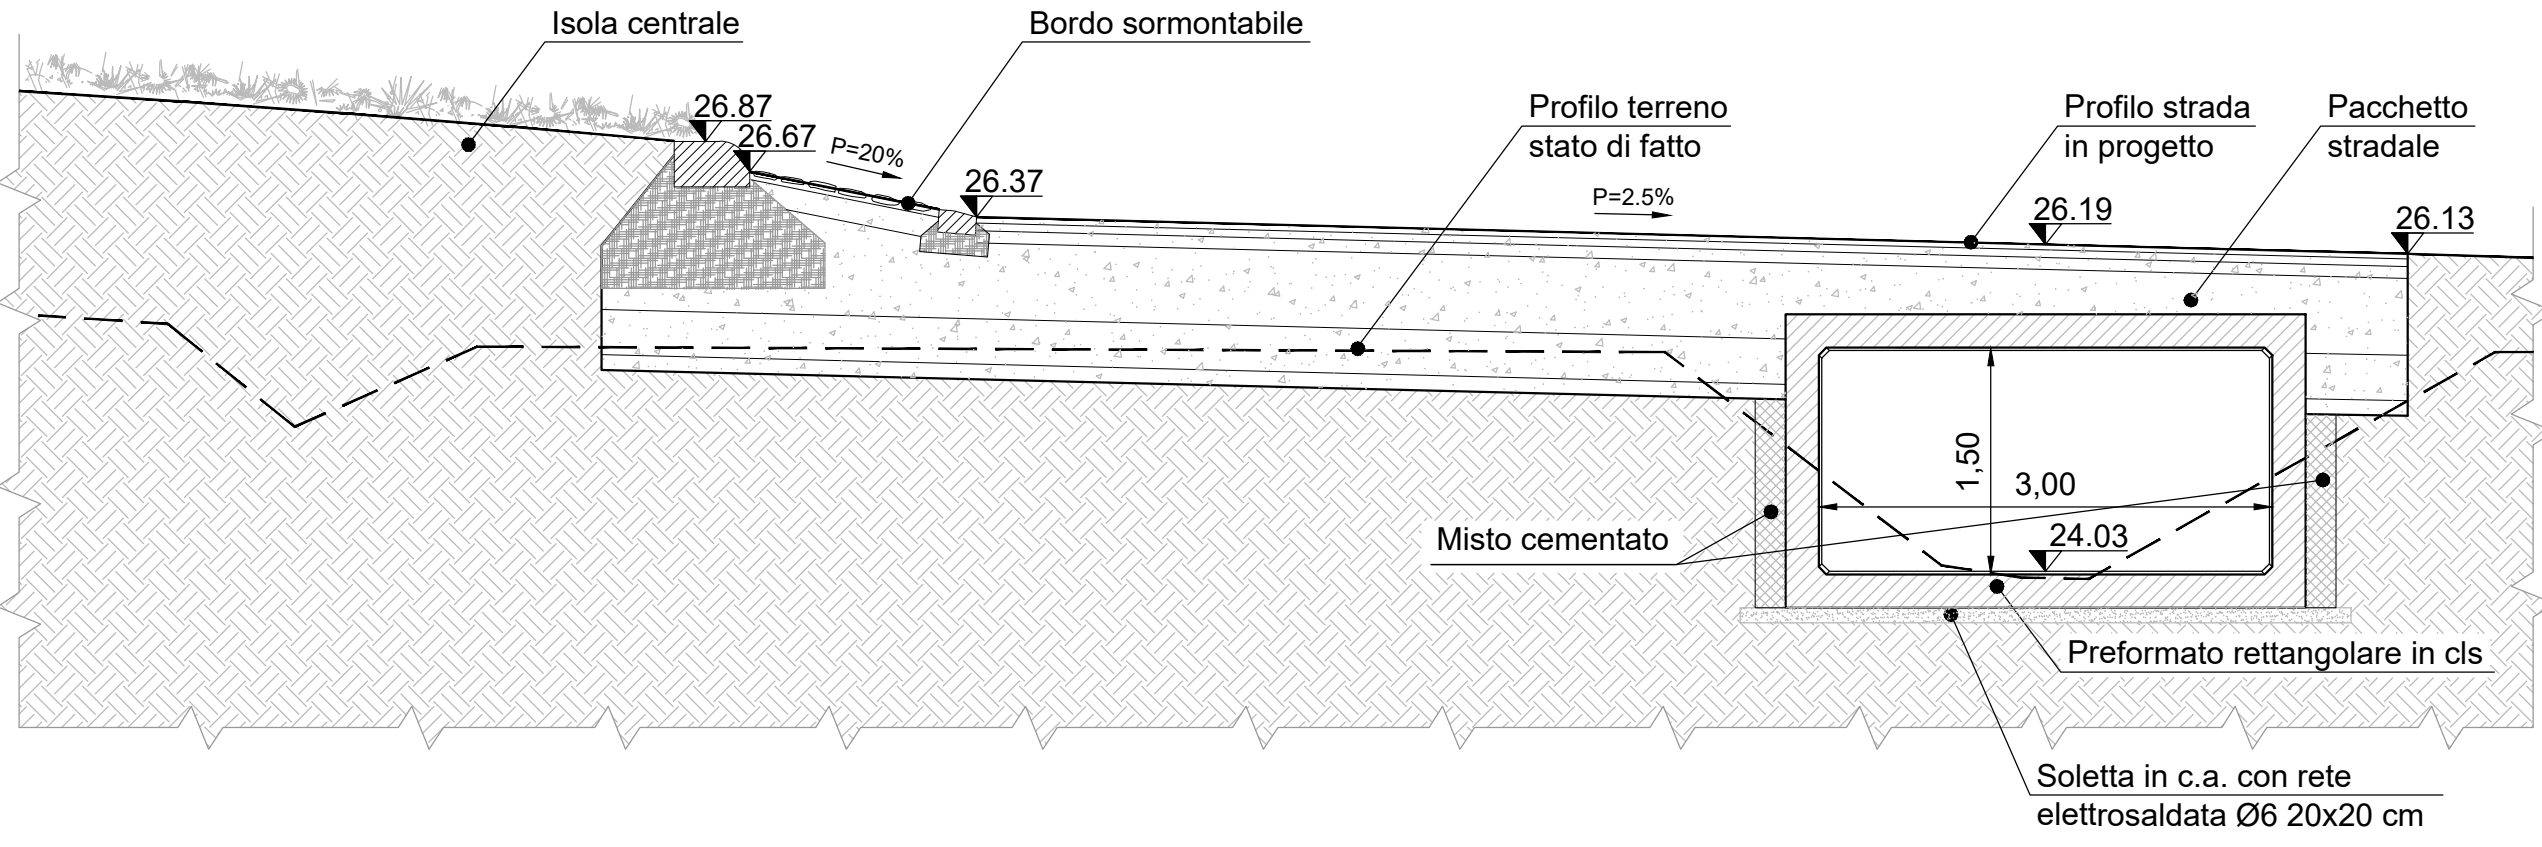

SEZIONE "B" SCALA 1:50

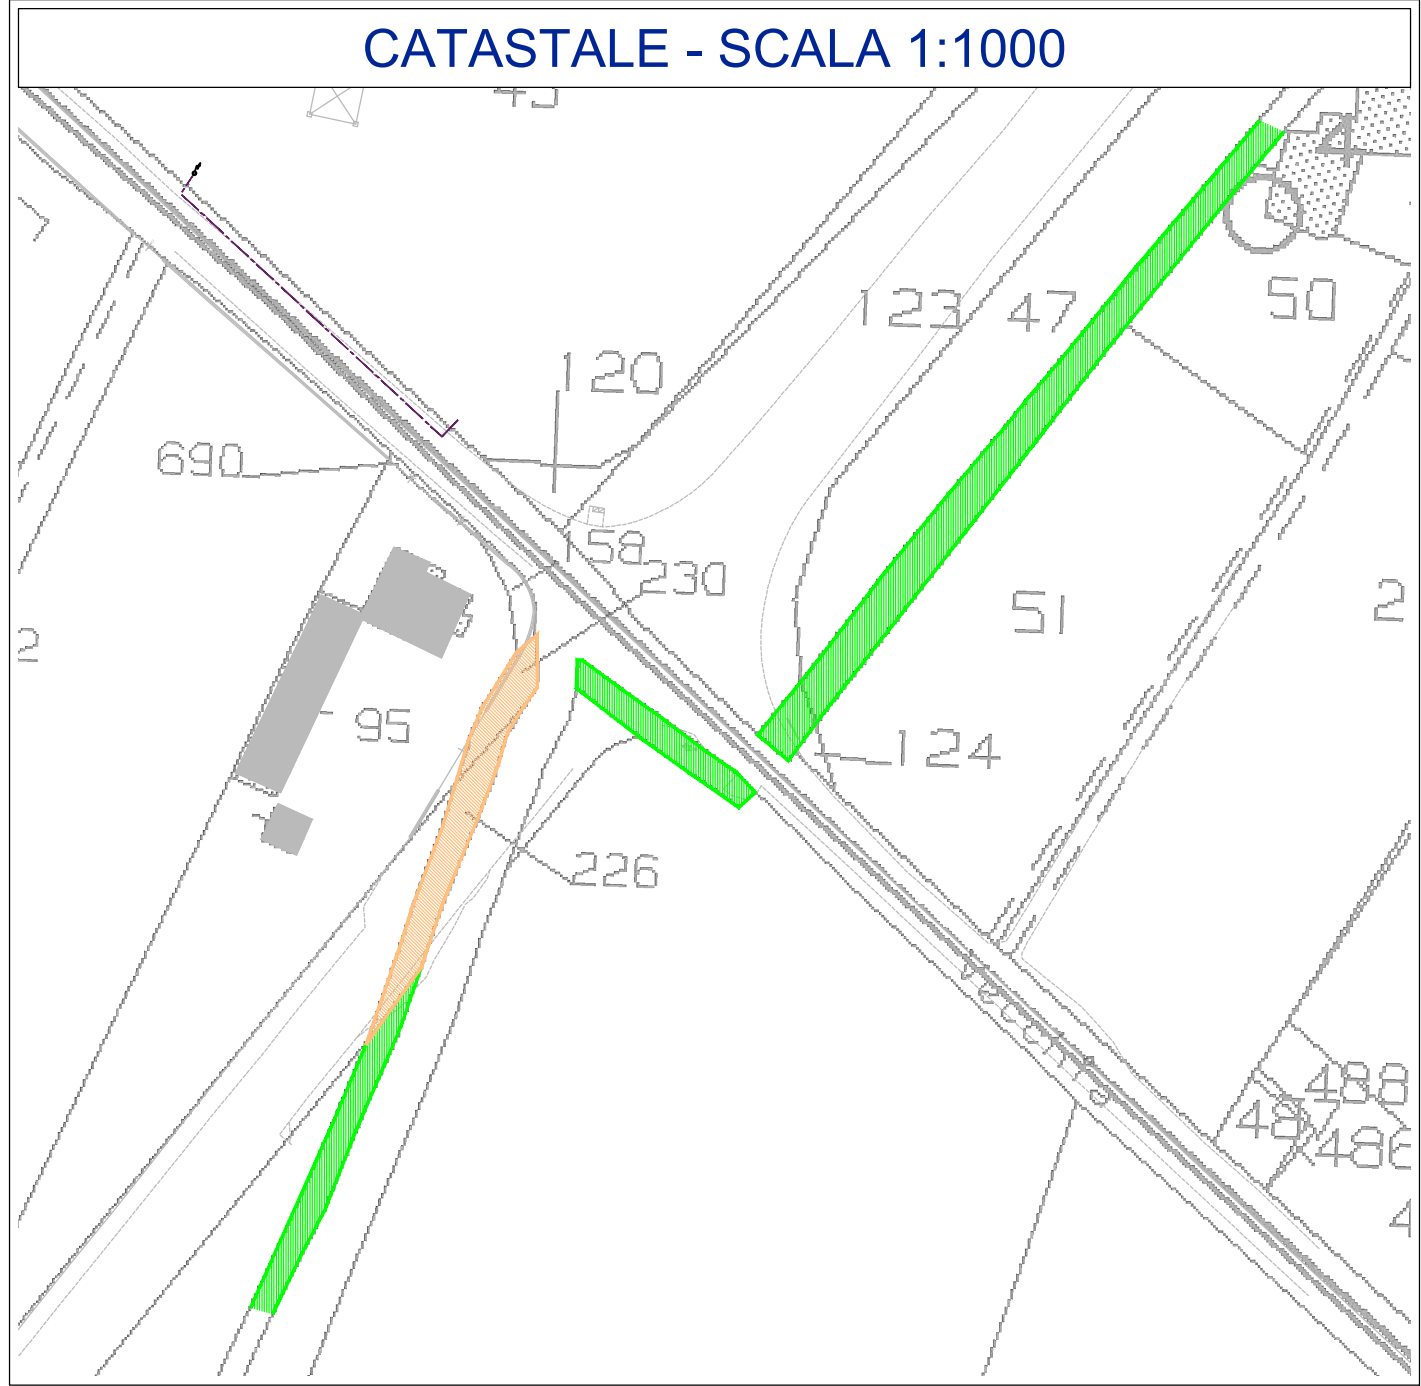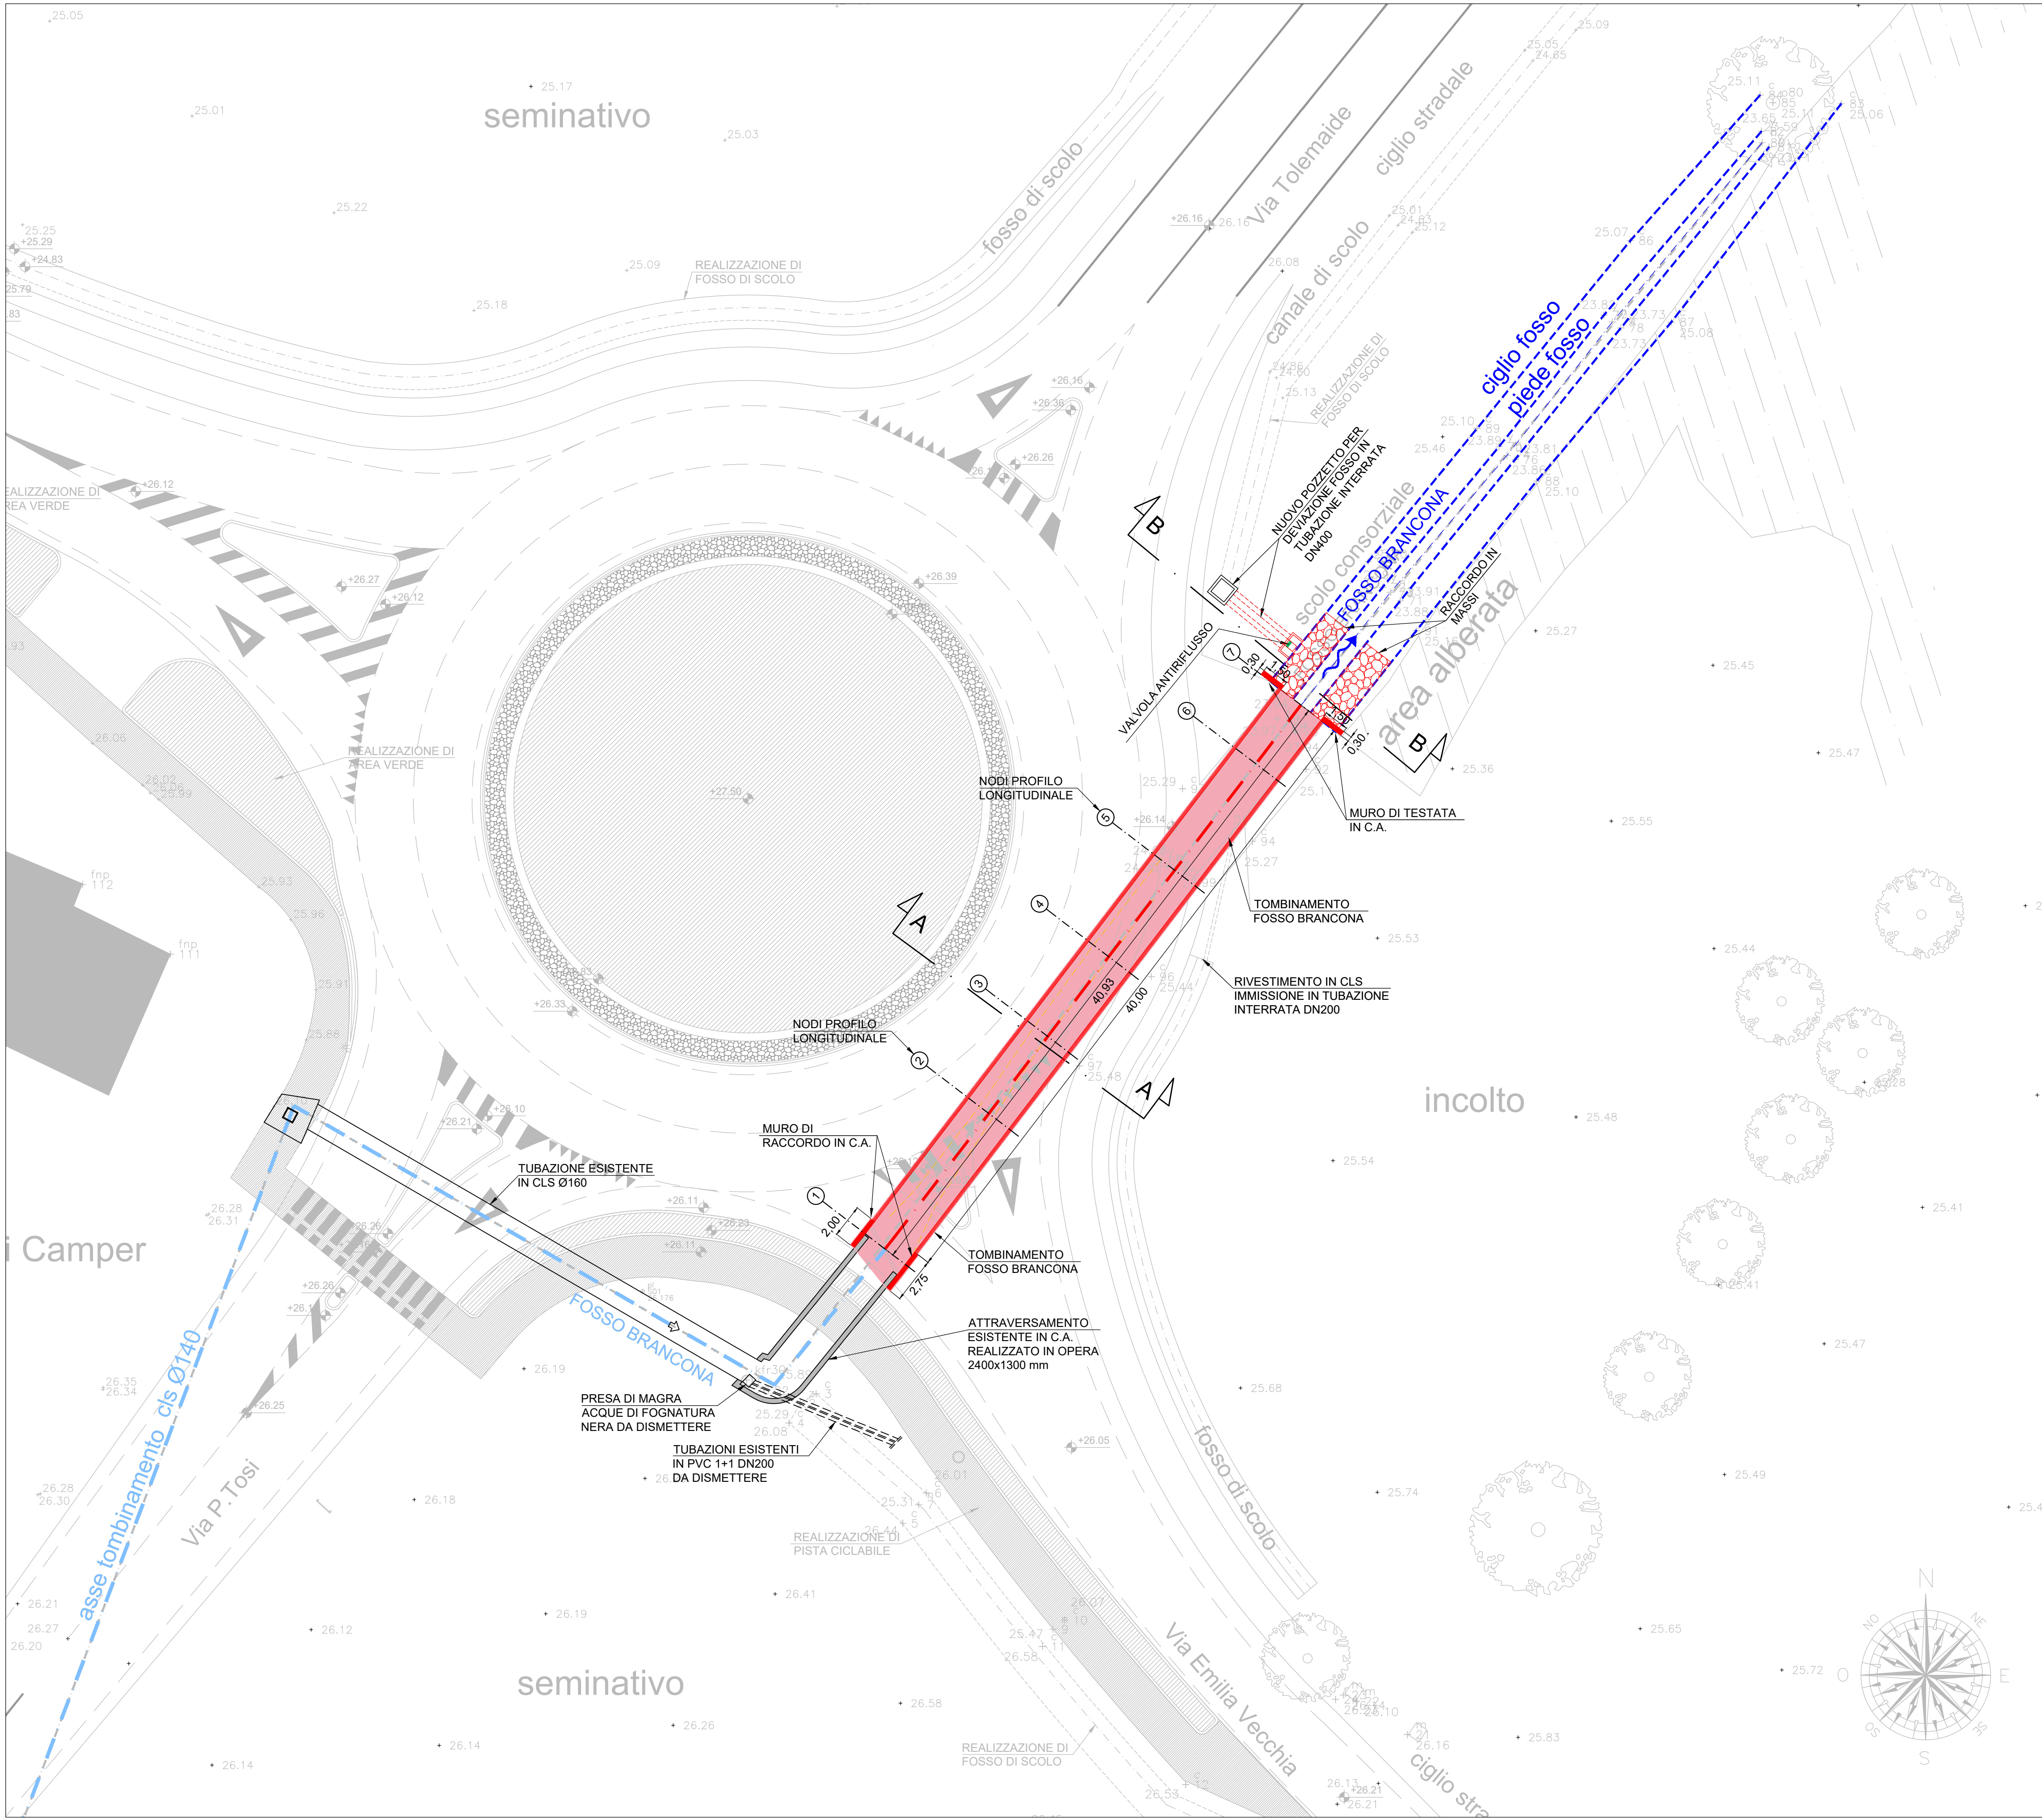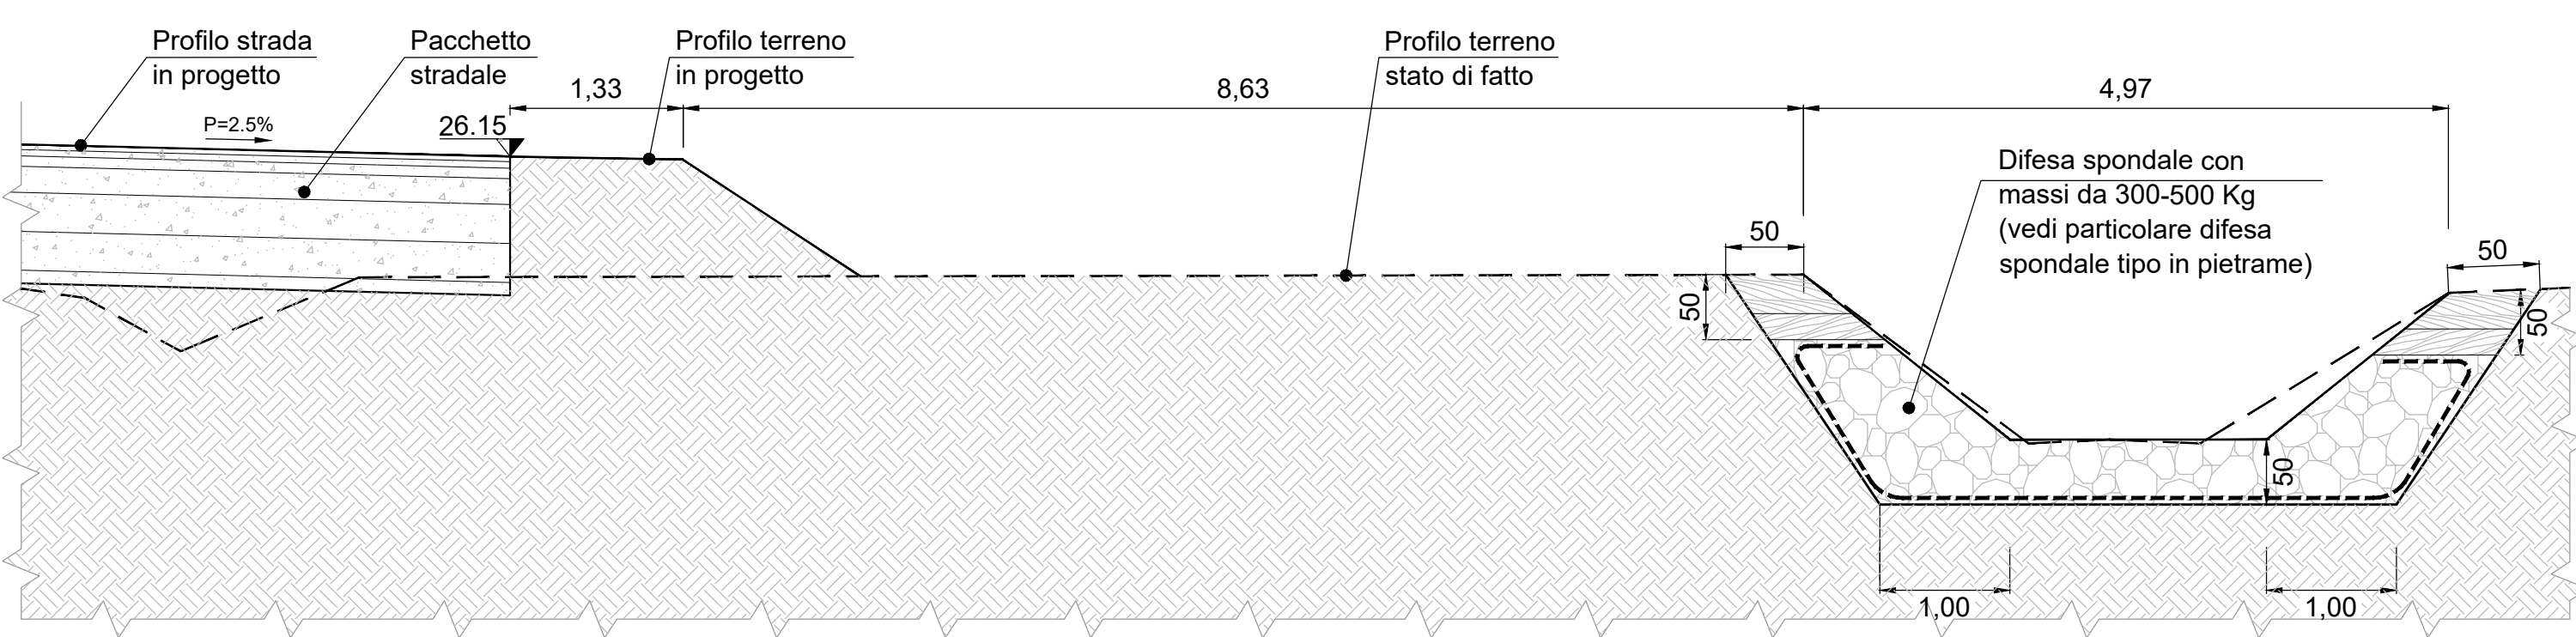

LEGENDA	
	AREA DEMANIALE
	RELIQUATO ACQUE ESENTI
	TOMBINAMENTO FOSSO "BRANCONA" ESISTENTE
	FOSSO "BRANCONA" A CIELO LIBERO
	TOMBINAMENTO FOSSO "BRANCONA" REALIZZATO CON PREFORMATI RETTANGOLARI 3000x1500 mm

CITTA' DI SANTARCANGELO DI ROMAGNA
SETTORE TERRITORIO
SERVIZIO QUALIFICAZIONE CITTÀ PUBBLICA E OPERE STRATEGICHE
PIAZZA GARGANELLI, 1 - 47822 SANTARCANGELO DI ROMAGNA - TEL. 0541 356356 - EMAIL urp@comune.santarcangelo.m.it



OGGETTO:
LAVORI DI MESSA IN SICUREZZA DELL'INCROCIO FRA LA VIA PASQUALE TOSI, LA VIA ANTICA EMILIA E LA S.P. 136 "SANTARCANGELO MARE" MEDIANTE LA REALIZZAZIONE DI NUOVA ROTATORIA STRADALE ED OPERE CONNESSE NEI TERRITORI DEL COMUNE DI SANTARCANGELO DI ROMAGNA E RIMINI (RN).
CUP C41B20000010004

DIRIGENTE DEL SETTORE TERRITORIO:
ING. NATASCIA CASADEI
RESPONSABILE UNICO DEL PROCEDIMENTO:
ING. ROBERTO SIGNOROTTI
COLLABORATORE AL RUP:
GEOM. GILBERTO BUGLI

PROGETTISTA:
ING. ANDREA AMADUCCI
PROGETTISTA PUBBLICA ILLUMINAZIONE:
ING. ALBERTO FRISONI
PROGETTISTA AMBIENTALE:
DOTT.SSA GEOL. DANIELA TONINI

ELABORATO: SCOLO CONSORZIALE BRANCONA STATO DI PROGETTO	ALLEGATO:	TAVOLA: 19	DATA: 26/01/2022	SCALA: 1:200
---	-----------	----------------------	----------------------------	------------------------



NOME FILE:
L:\01-Commissi\2020\01-0155 ROTATORIA_AIA_TOLENAIDE\3-Progettazione\SD\PO\410-RNF-Tav\0001-Tav\PO-19_Tombinamento_scolo_consorziale_SDP.dwg