
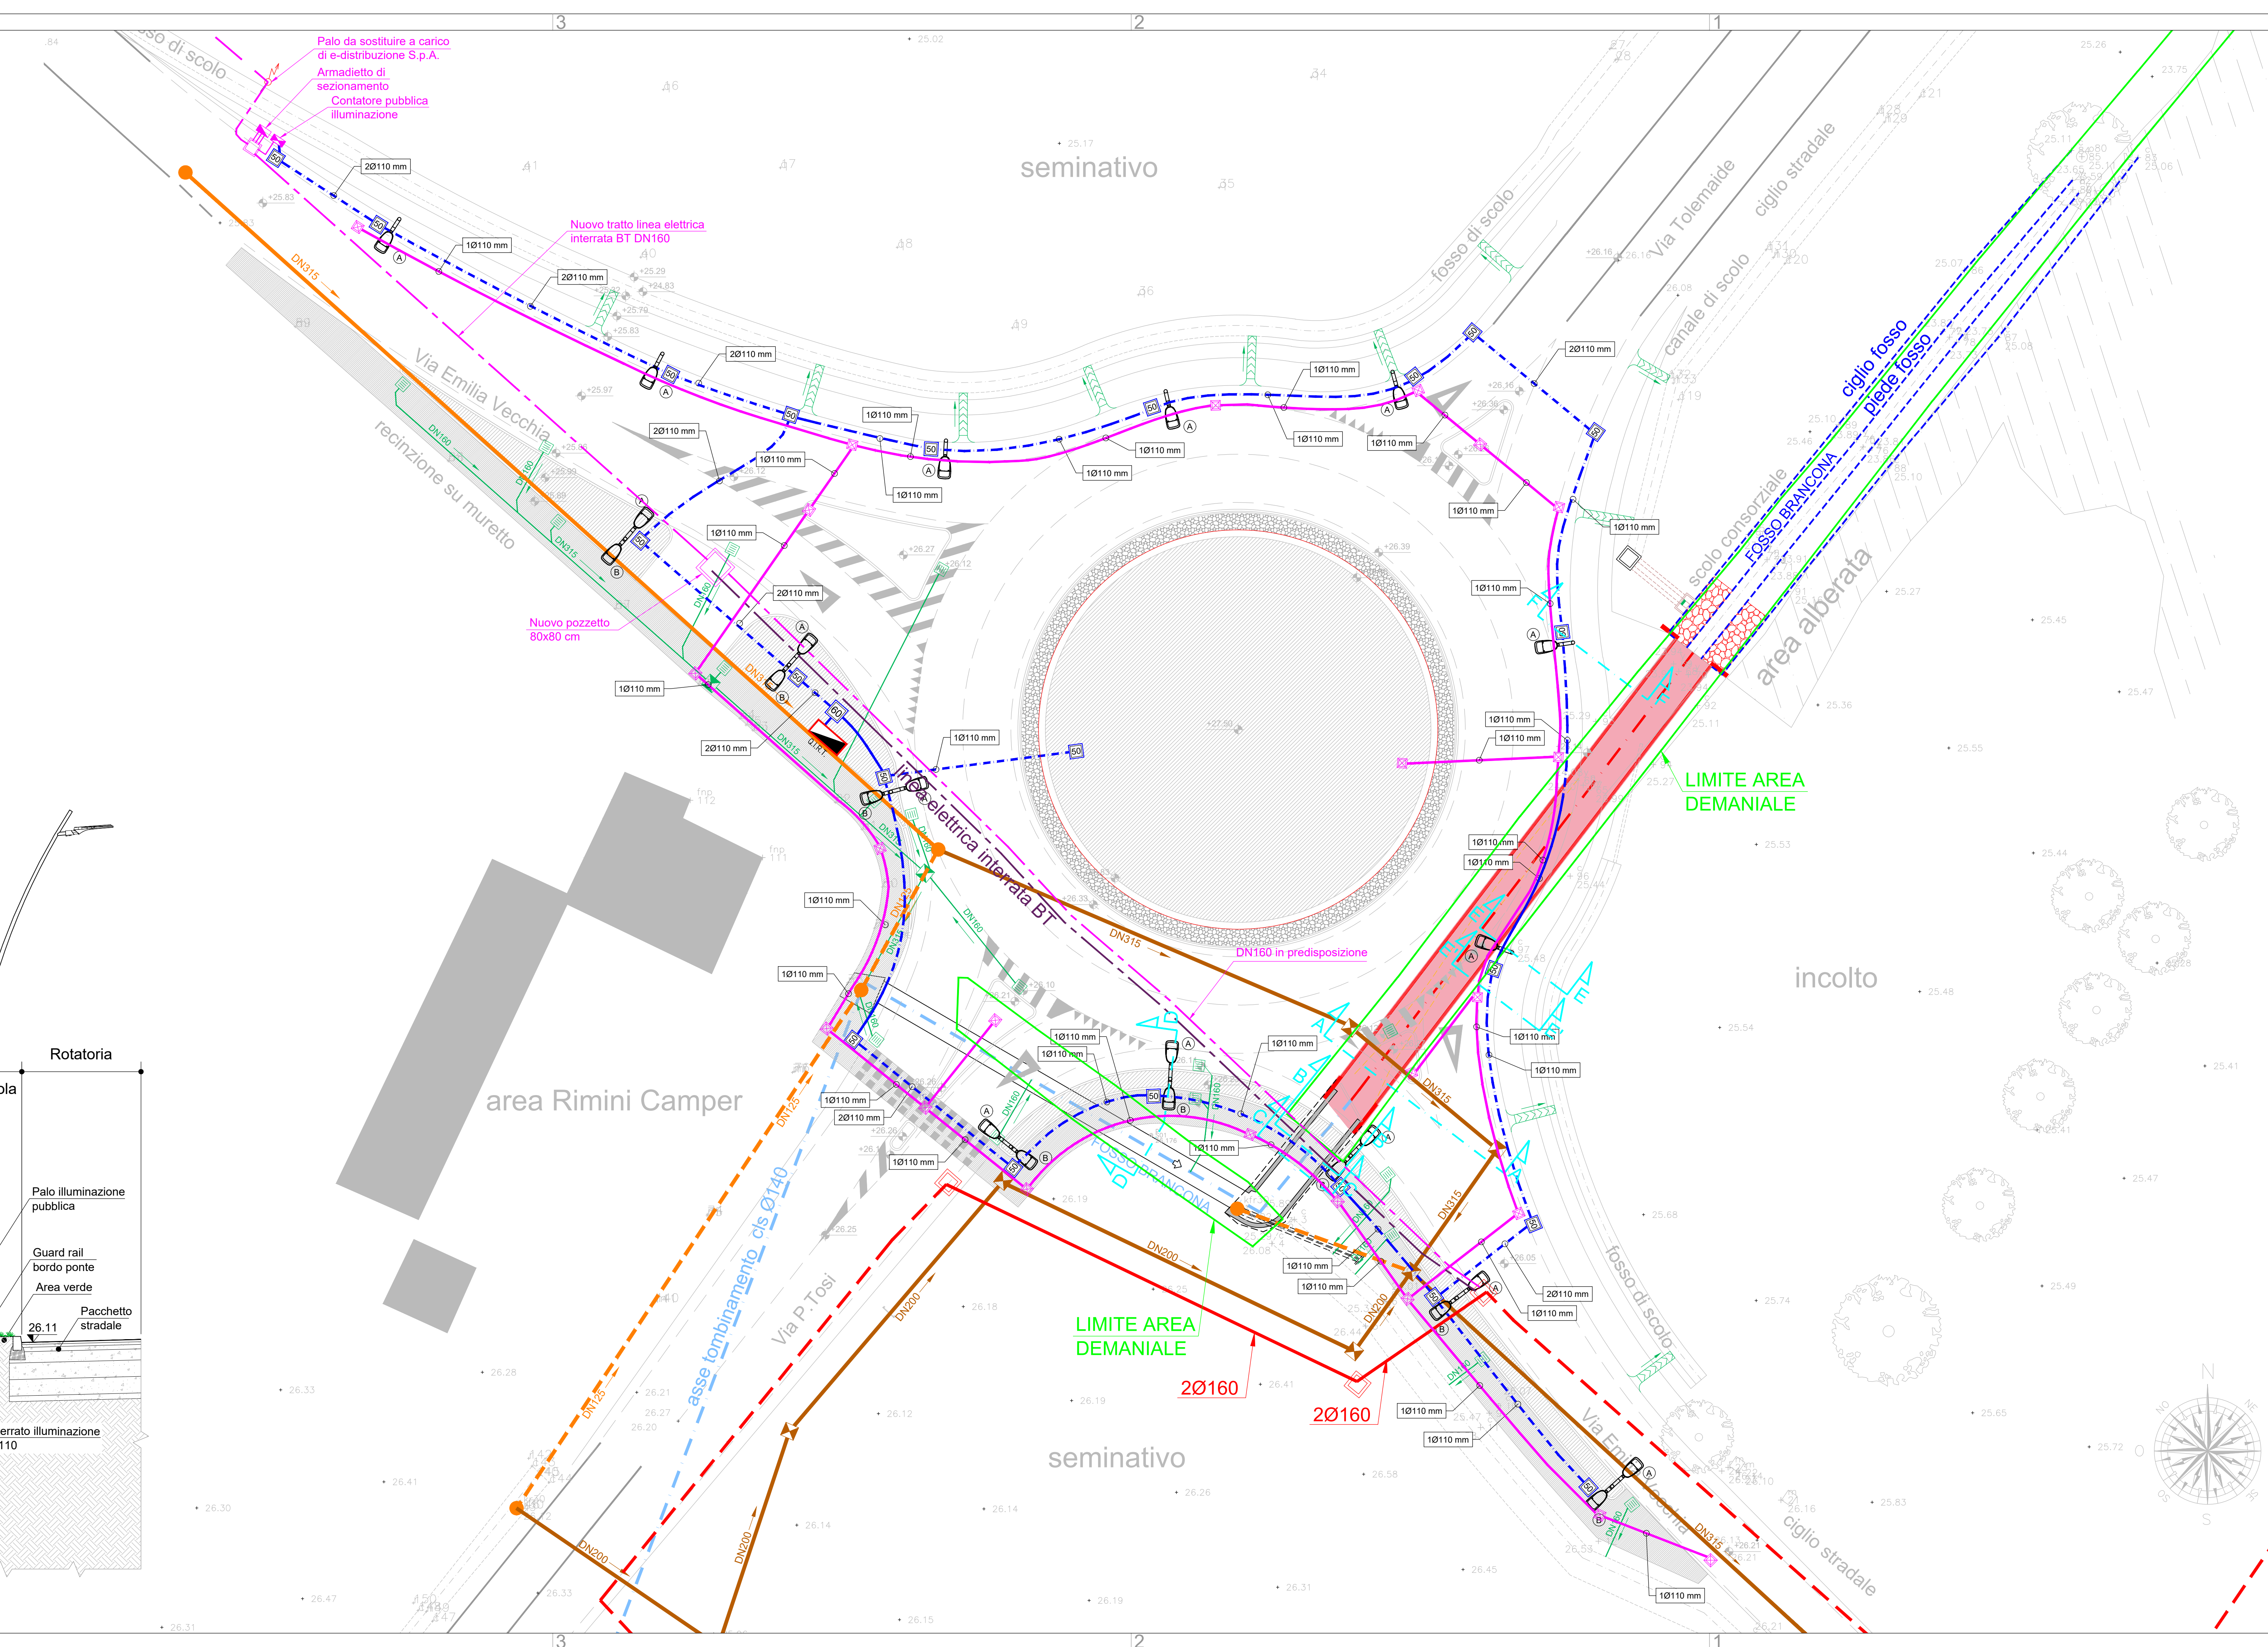
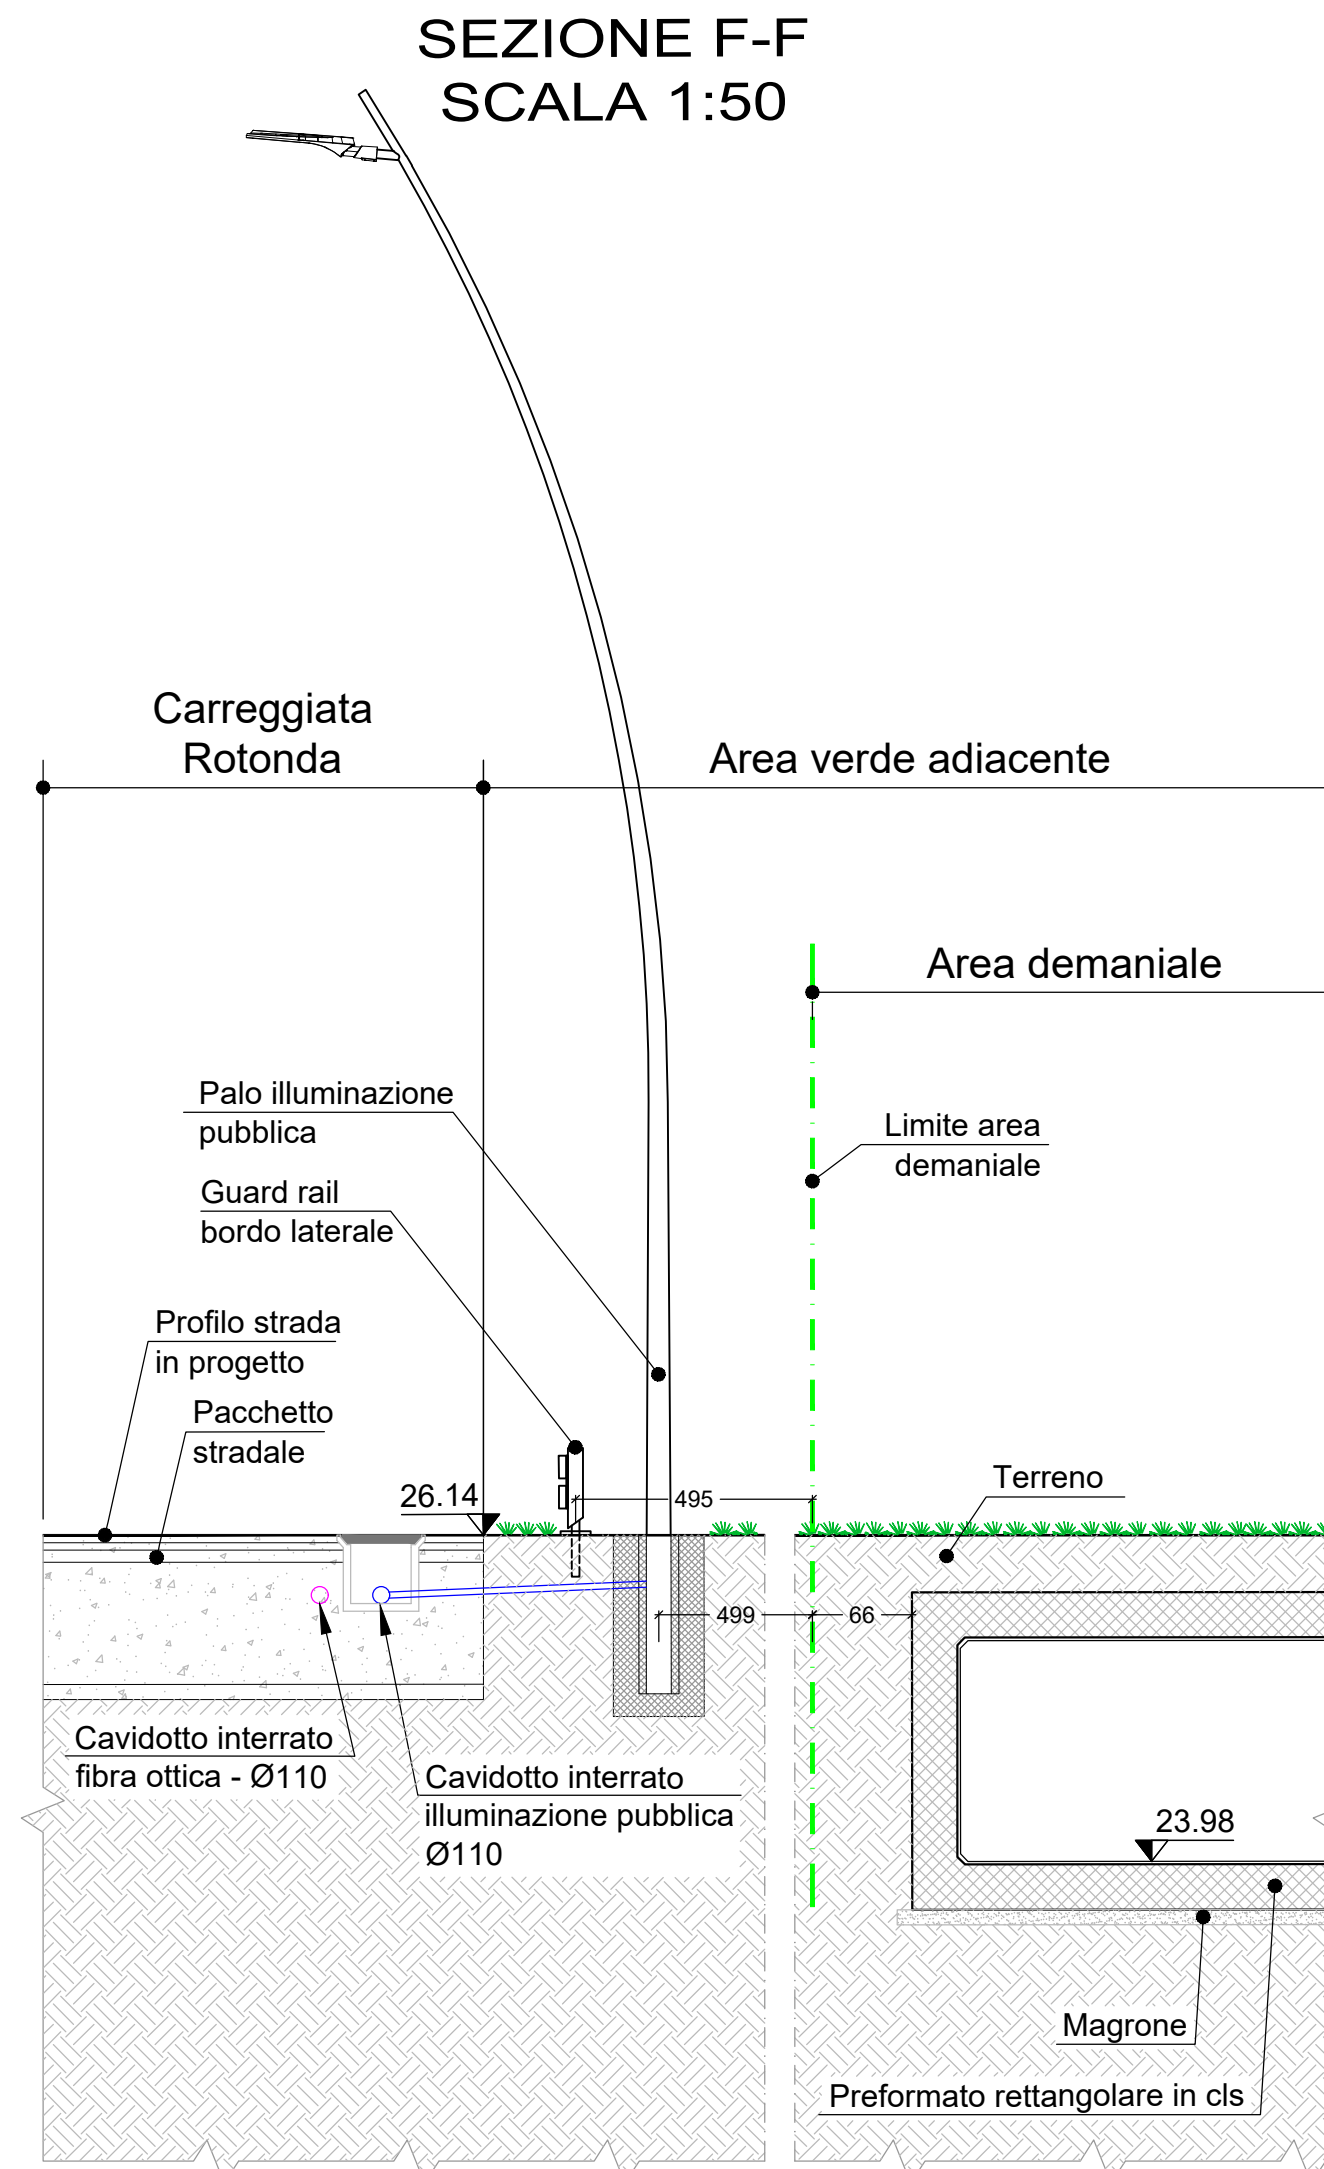
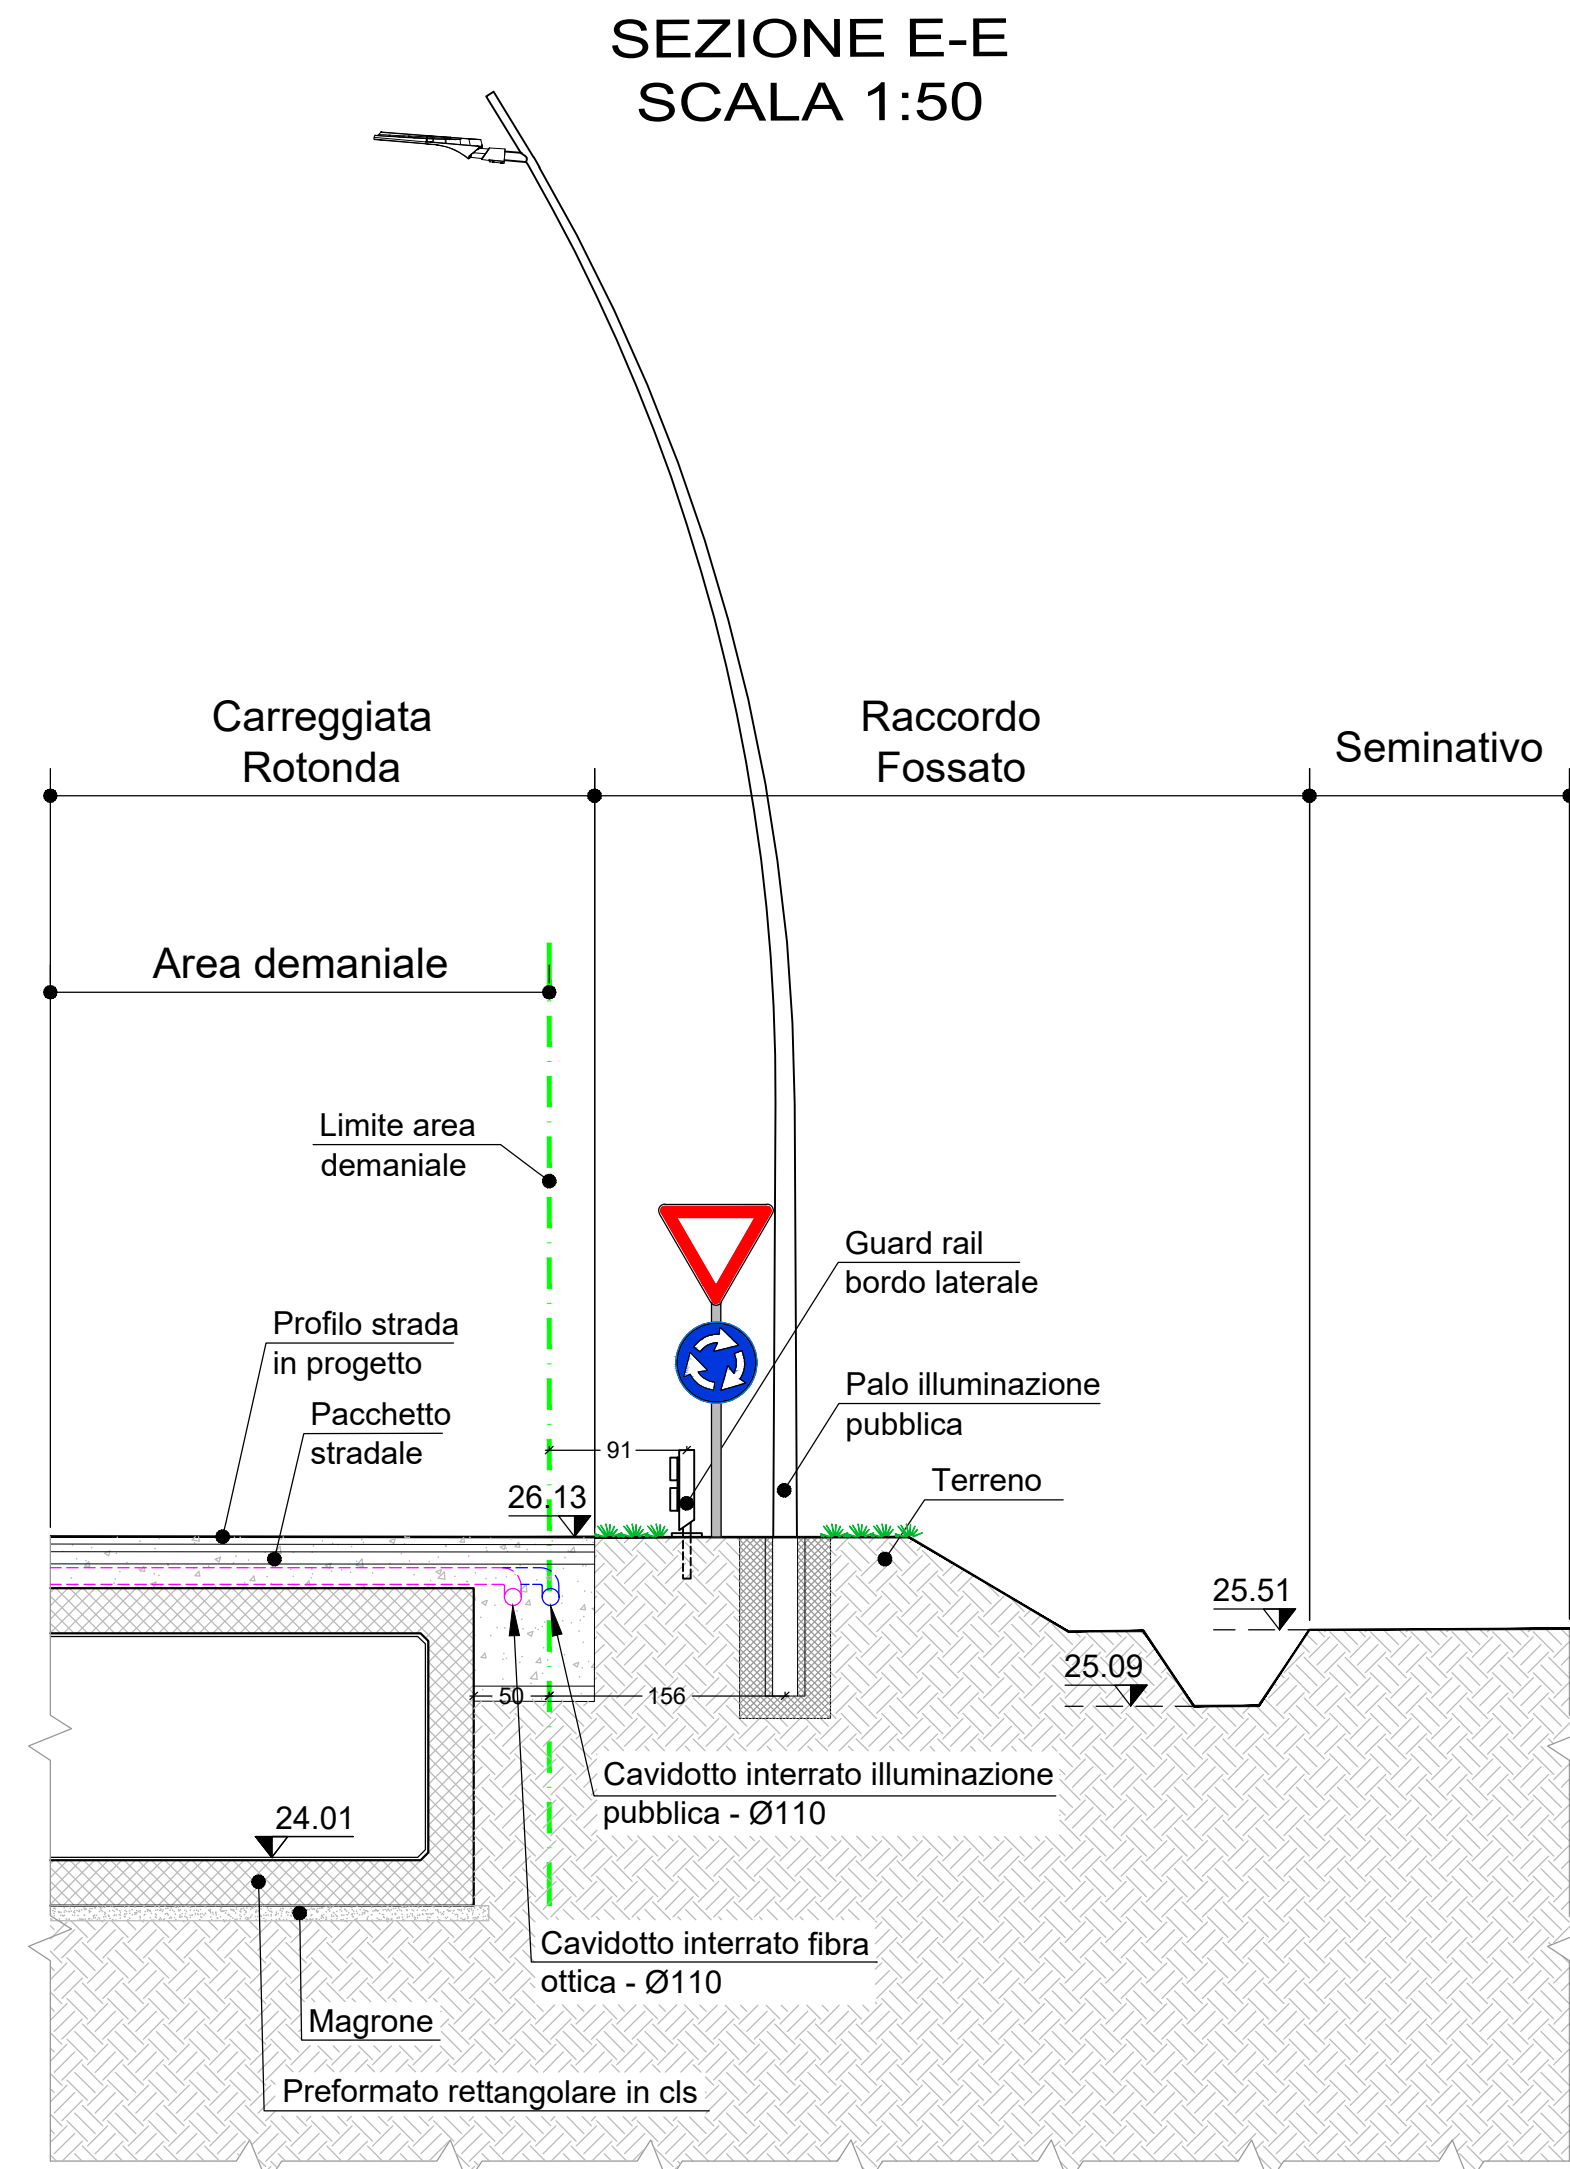
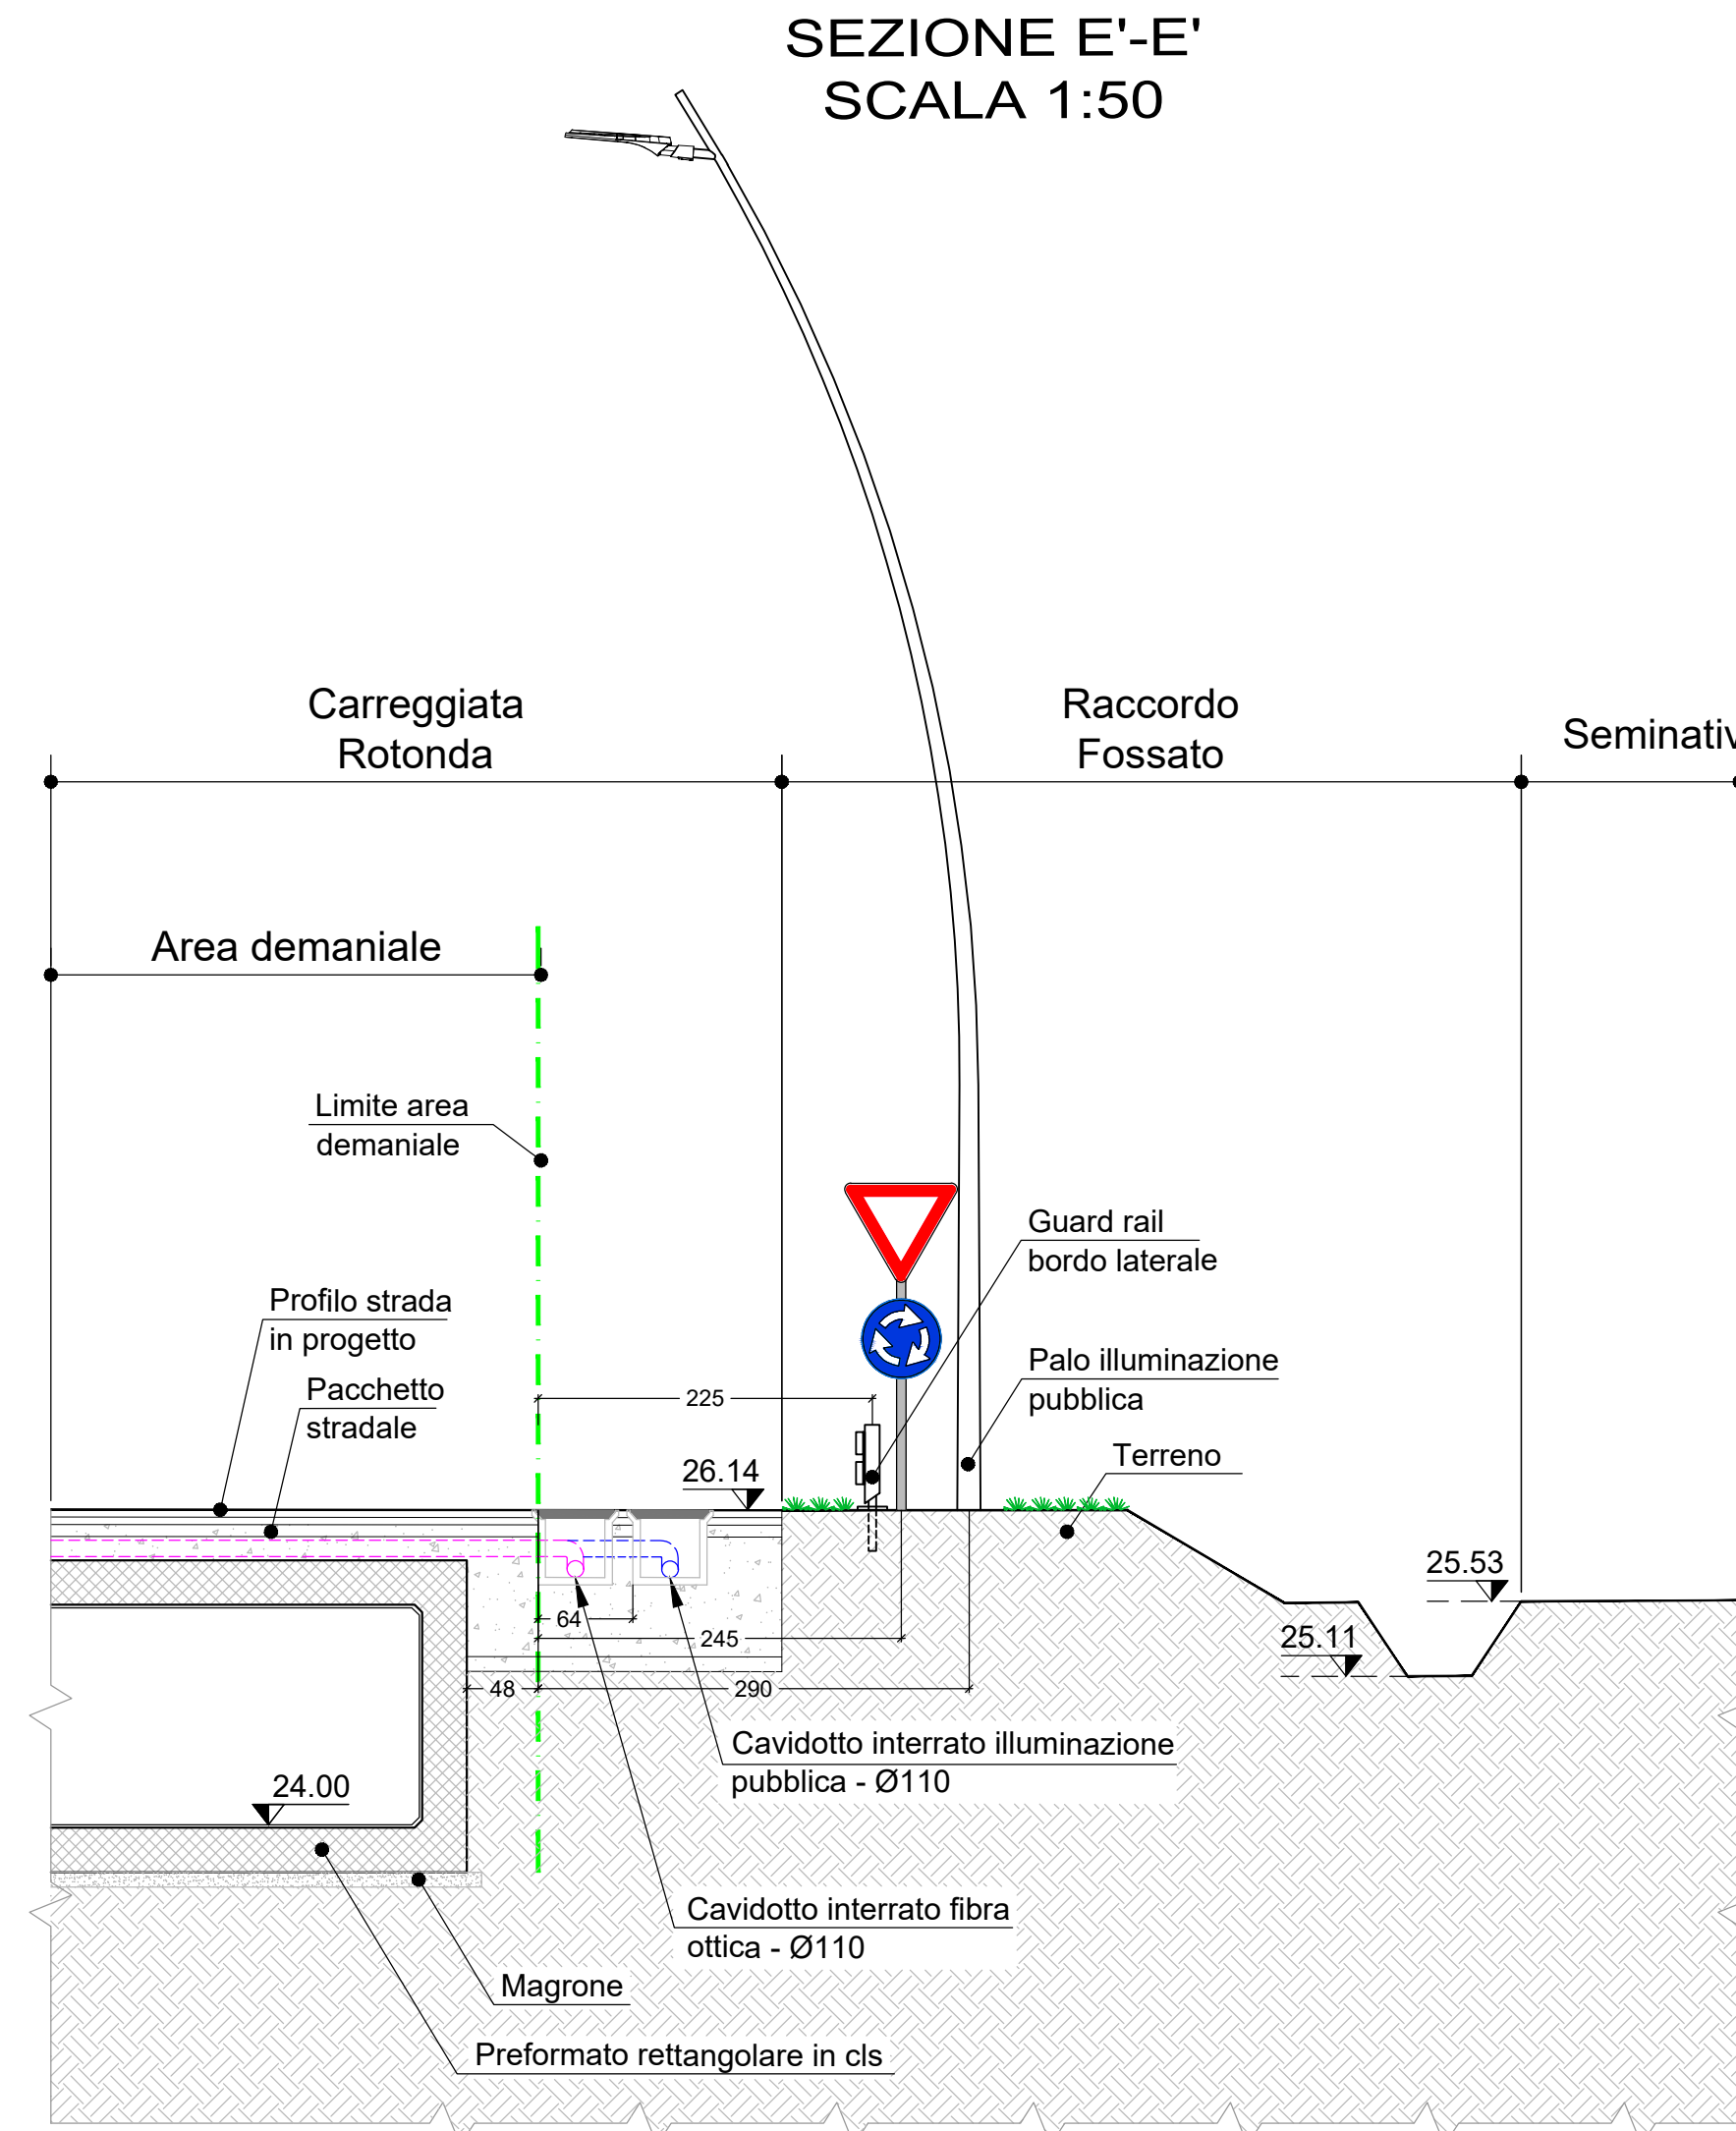
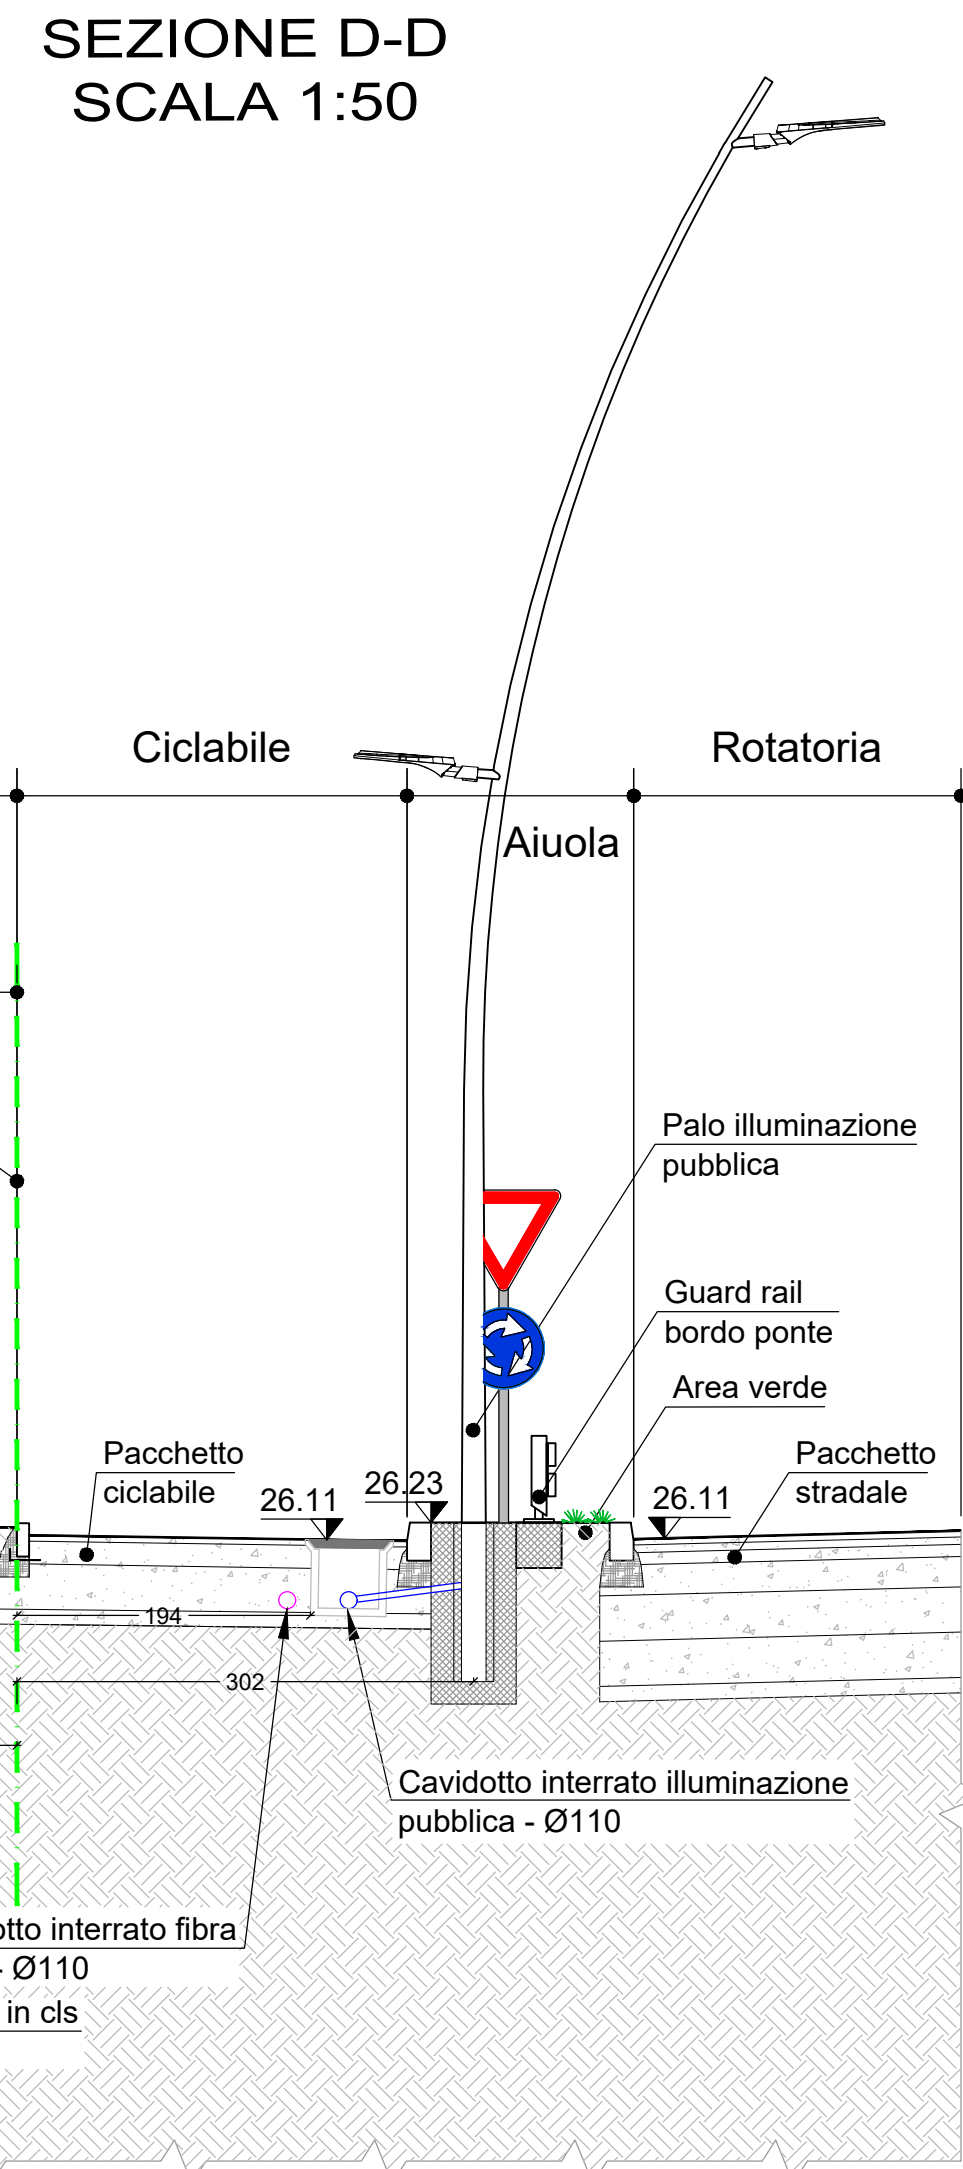
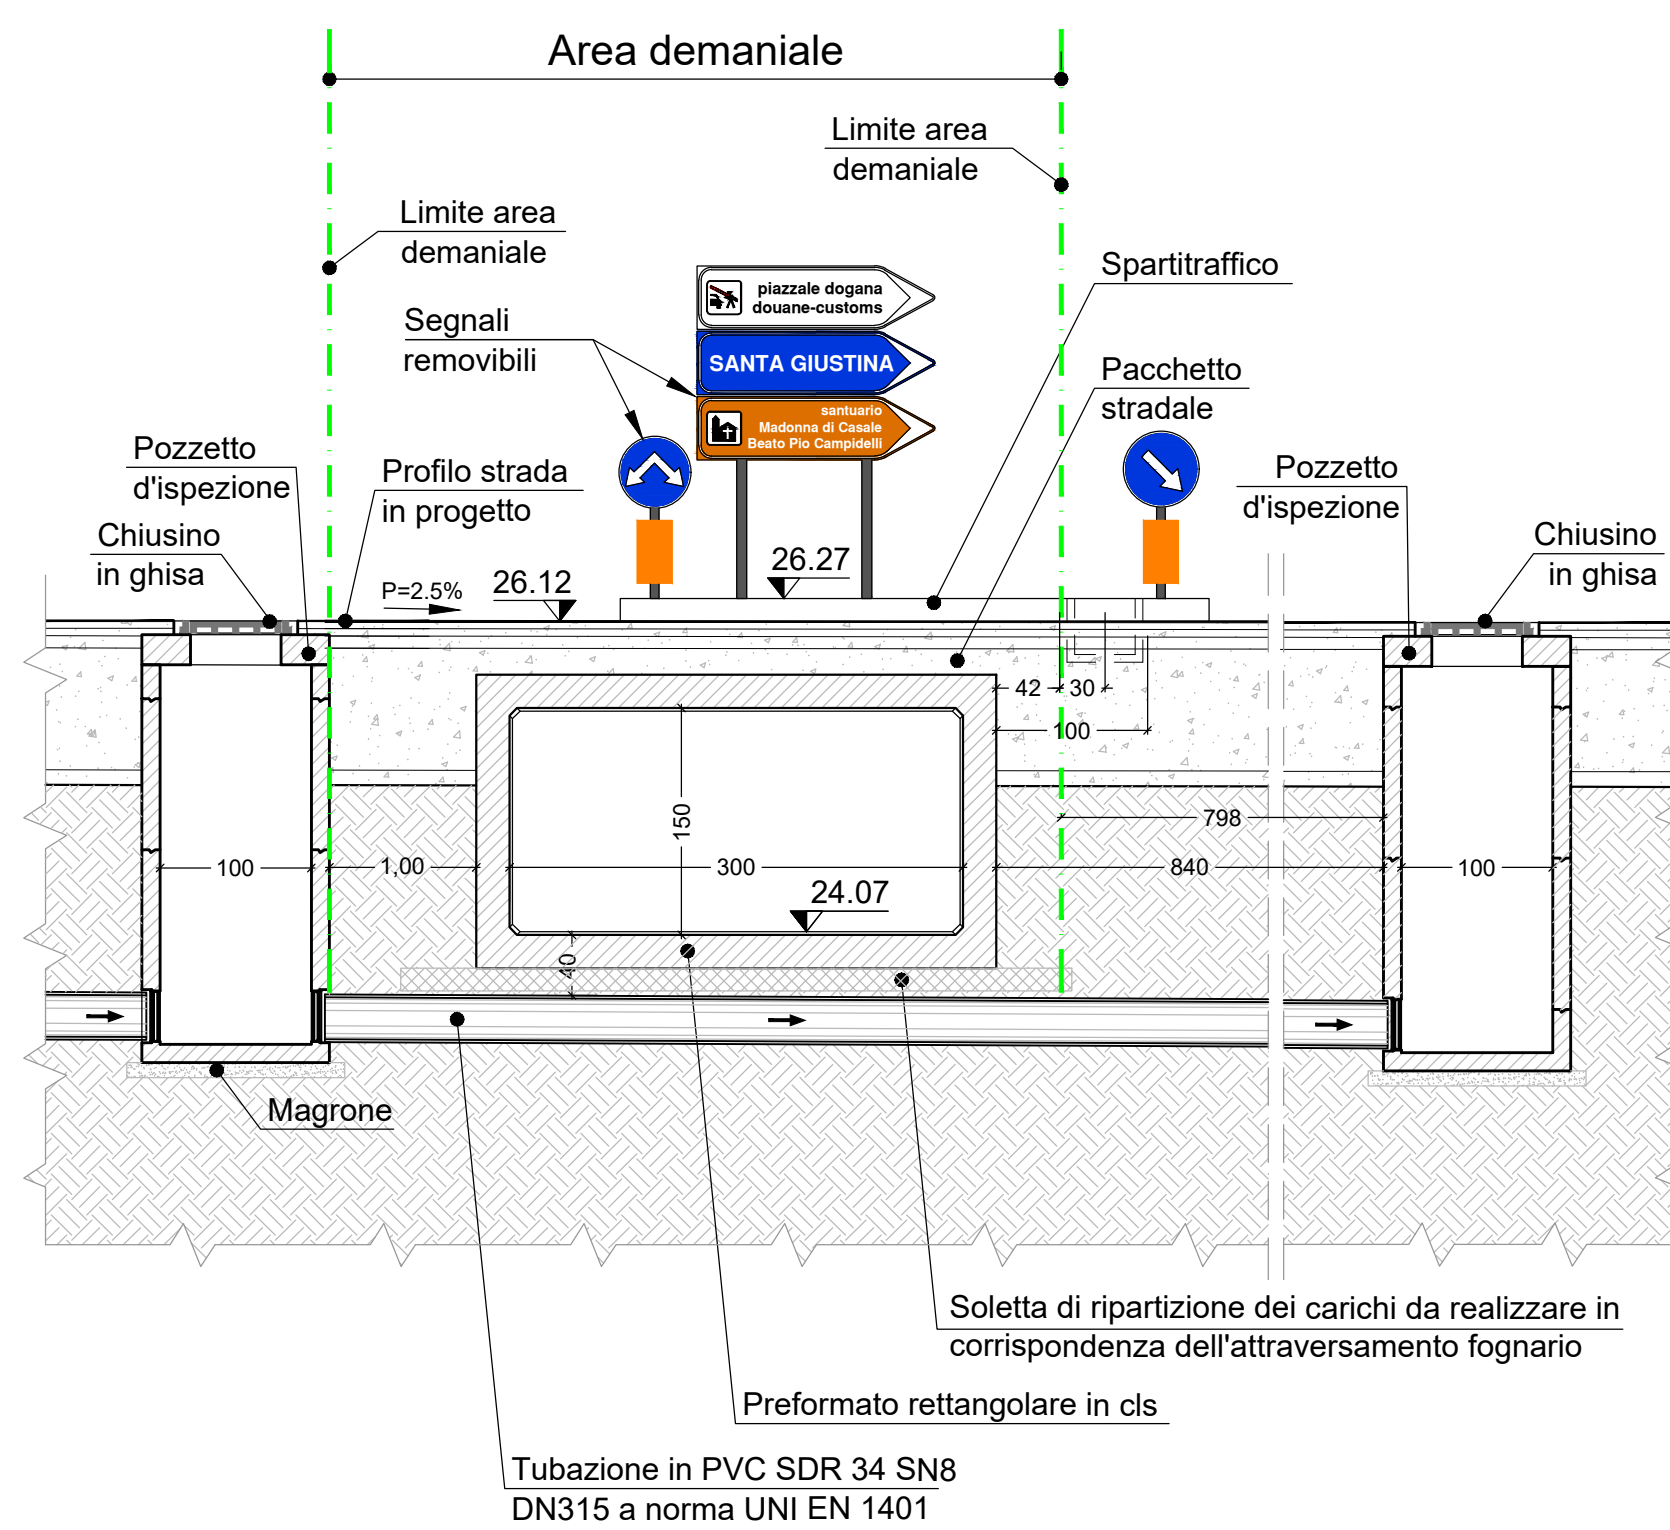
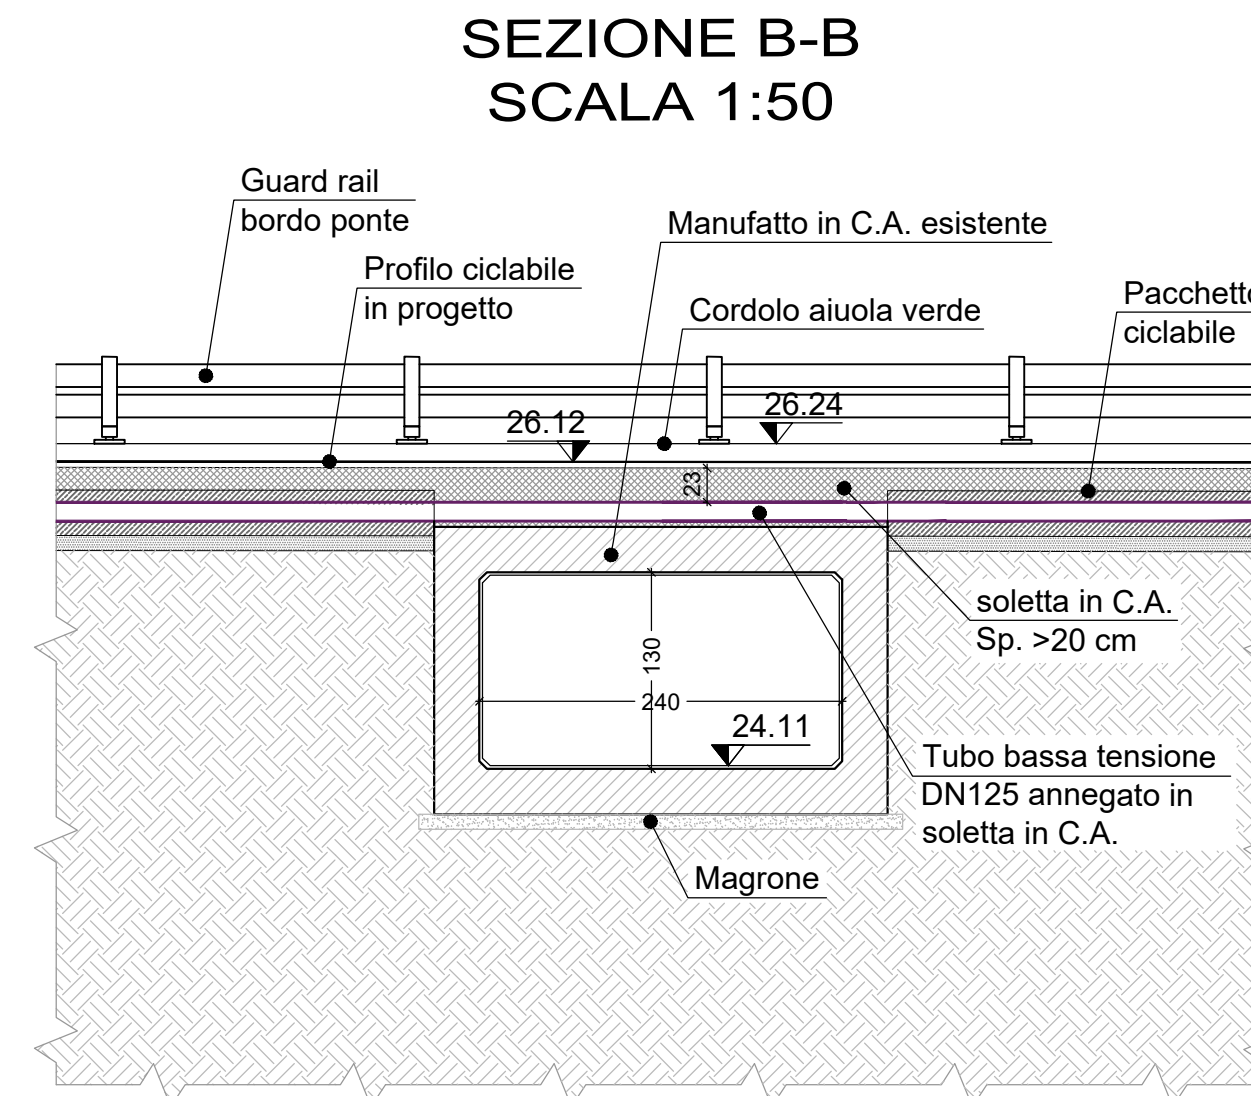


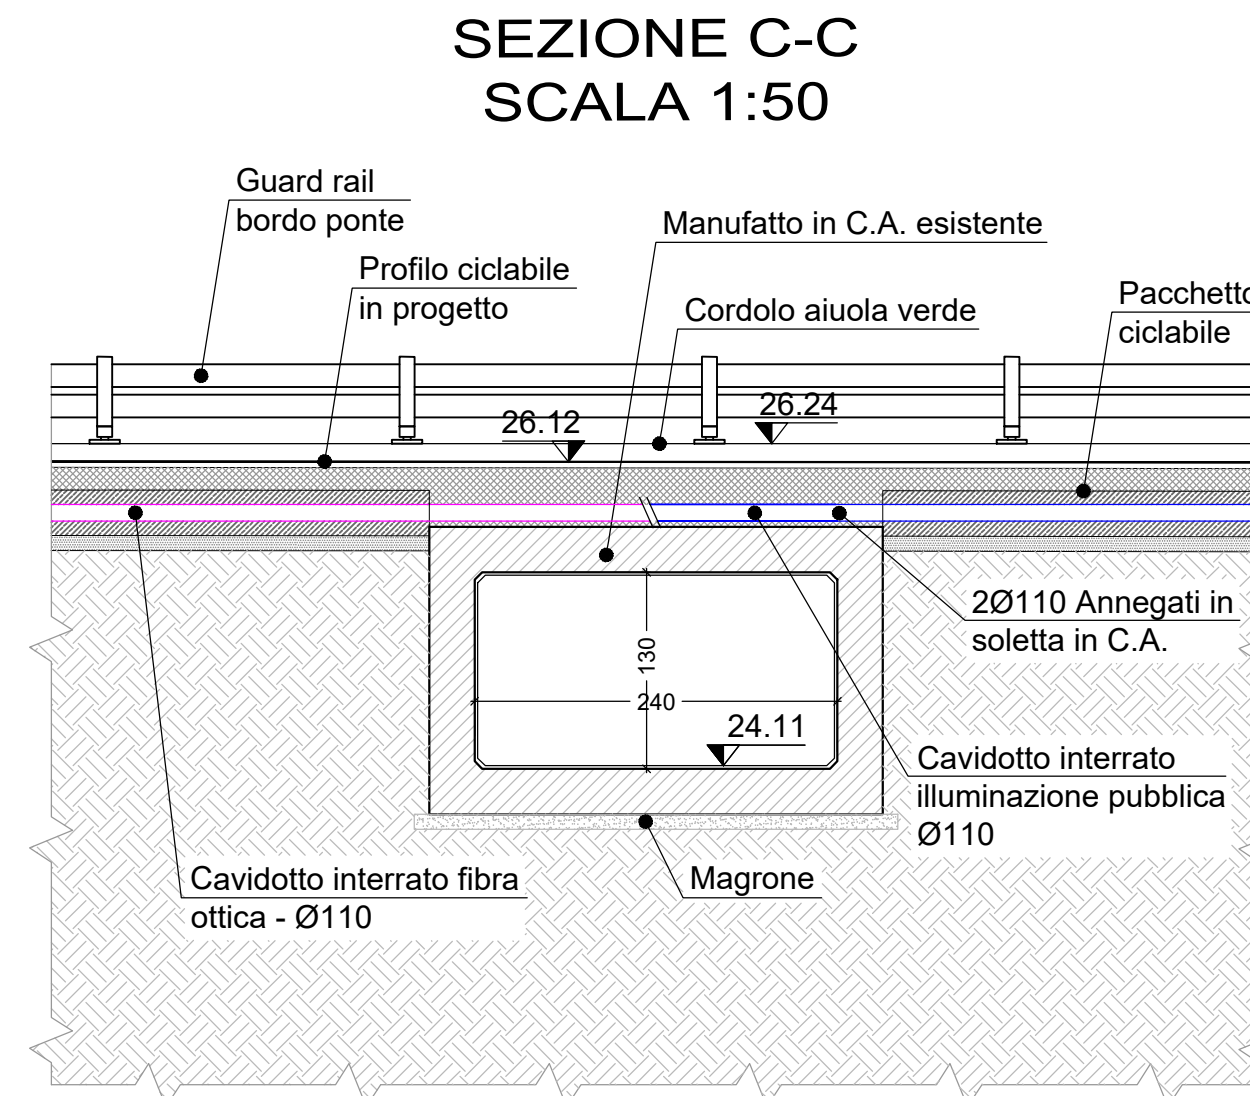

LEGENDA OPERE DI PROGETTO	
	RETE ACQUE NERE ESISTENTE COSTITUITA DA TUBAZIONI IN PVC
	RETE ACQUE NERE ESISTENTE DA DISMETTERE COSTITUITA DA TUBAZIONI IN PVC
	POZZETTO DI ISPEZIONE ACQUE NERE ESISTENTE
	RETE ACQUE NERE DI PROGETTO REALIZZATA CON TUBAZIONI IN PVC A NORMA UNI EN 1401 E CLASSE DI RESISTENZA COMPLETA DI GIUNZIONI A BICOCHERE E ANELLO ELASTOMERICO A NORMA UNI EN 1401-1
	POZZETTO DI ISPEZIONE ACQUE NERE DI PROGETTO IN CLS PREFABBRICATO DIMENSIONI NETTE INT. 100x100 cm COMPLETO DI CHIUSINO IN GHISA SFERICA A NORMA UNI EN 124 D400. ISPEZIONE A TAPPO SULLA TUBAZIONE
	RETE ACQUE DI DILAVAMENTO DI PROGETTO REALIZZATA CON TUBAZIONI IN PVC A NORMA UNI EN 1401 E CLASSE DI RESISTENZA COMPLETA DI GIUNZIONI A BICOCHERE E ANELLO ELASTOMERICO A NORMA UNI EN 1401-1
	POZZETTO DI ISPEZIONE ACQUE DI DILAVAMENTO DI PROGETTO IN CLS PREFABBRICATO DIMENSIONI NETTE INT. 100x100 cm COMPLETO DI CHIUSINO IN GHISA SFERICA A NORMA UNI EN 124 D400
	CADITOIO PER RACCOLTA ACQUE DI PIOGGIA IN GHISA SFERICA A NORMA UNI EN 124 D50 MONTATA SU POZZETTO PREFABBRICATO IN CALCESTRUZZO DIM. INT. 90x90 cm COMPLETO DI SIFONE CON ISPEZIONE A TAPPO
	EMERICO IN CALCESTRUZZO
	CAVIDOTTO INTERRATO DOPPIA PARETE CON RESISTENZA ALLO SCHIACCIAMENTO 450 N
	POZZETTO DI DERIVAZIONE PER CAVIDOTTO SONDATO
	CAVIDOTTO INTERRATO DOPPIA PARETE CON RESISTENZA ALLO SCHIACCIAMENTO 450 N
	POZZETTO DI DERIVAZIONE PER CAVIDOTTO A DIMENSIONE
	LINEA ELETTRICA INTERRATA MEDIA TENSIONE ESISTENTE
	LINEA ELETTRICA INTERRATA MEDIA TENSIONE IN PROGETTO
	POZZETTO DI ISPEZIONE LINEA ELETTRICA INTERRATA MT IN CLS PREFABBRICATO DIMENSIONI NETTE INTERNE 140x140 cm COMPLETO DI CHIUSINO IN GHISA SFERICA A NORMA UNI EN 124 D400
	LINEA ELETTRICA INTERRATA BASSA TENSIONE

CITTA' DI SANTARCANGELO DI ROMAGNA
SETTORE TERRITORIO
SERVIZIO QUALIFICAZIONE CITTA PUBBLICA E OPERE STRATEGICHE

PIAZZA GANGANELLI, 1 - 47022 SANTARCANGELO DI ROMAGNA - TEL. 0541 356356 - EMAIL: urp@comune.santarcangelo.rn.it

OGGETTO:
LAVORI DI MESSA IN SICUREZZA DELL'INCROCIO FRA LA VIA PASQUALE TOSI, LA VIA ANTICA EMILIA E S.P. 136 "SANTARCANGELO MARE" MEDIANTE LA REALIZZAZIONE DI NUOVA ROTATORIA STRADALE ED OPERE CONNESSE NEI TERRITORI DEL COMUNE DI SANTARCANGELO DI ROMAGNA E RIMINI (RN).
CUP C41B2000010004

PROGETTISTA:
ING. NATASCIA CASEADI
RESPONSABILE UNICO DEL PROCEDIMENTO:
ING. ROBERTO SIGNOROTTI
COLLABORATORE AL RUP:
GEOM. GILBERTO BUGLI

PROGETTISTA:
ING. ANDREA AMADUCCI
PROGETTISTA PUBBLICA ILLUMINAZIONE:
ING. ALBERTO FRISONI
PROGETTISTA AMBIENTALE:
DOTT.SSA GEOL. DANIELA TONINI

ELABORATO:
SCHEMI DI ATTRAVERSAMENTI E PARALLELISMI

ALLEGATO:
20

TAVOLA:
26/01/2022

DATA:
1:200

SCALA:

NOTE FILE:
L:\01_Gestione\2020\20-0155-ROTATORIA_VIA_TOLINACCI-Progettazione\04-RD\410-INT-Tav\0001-Tav\020-Schemi di attraversamenti e parallelismi.dwg