








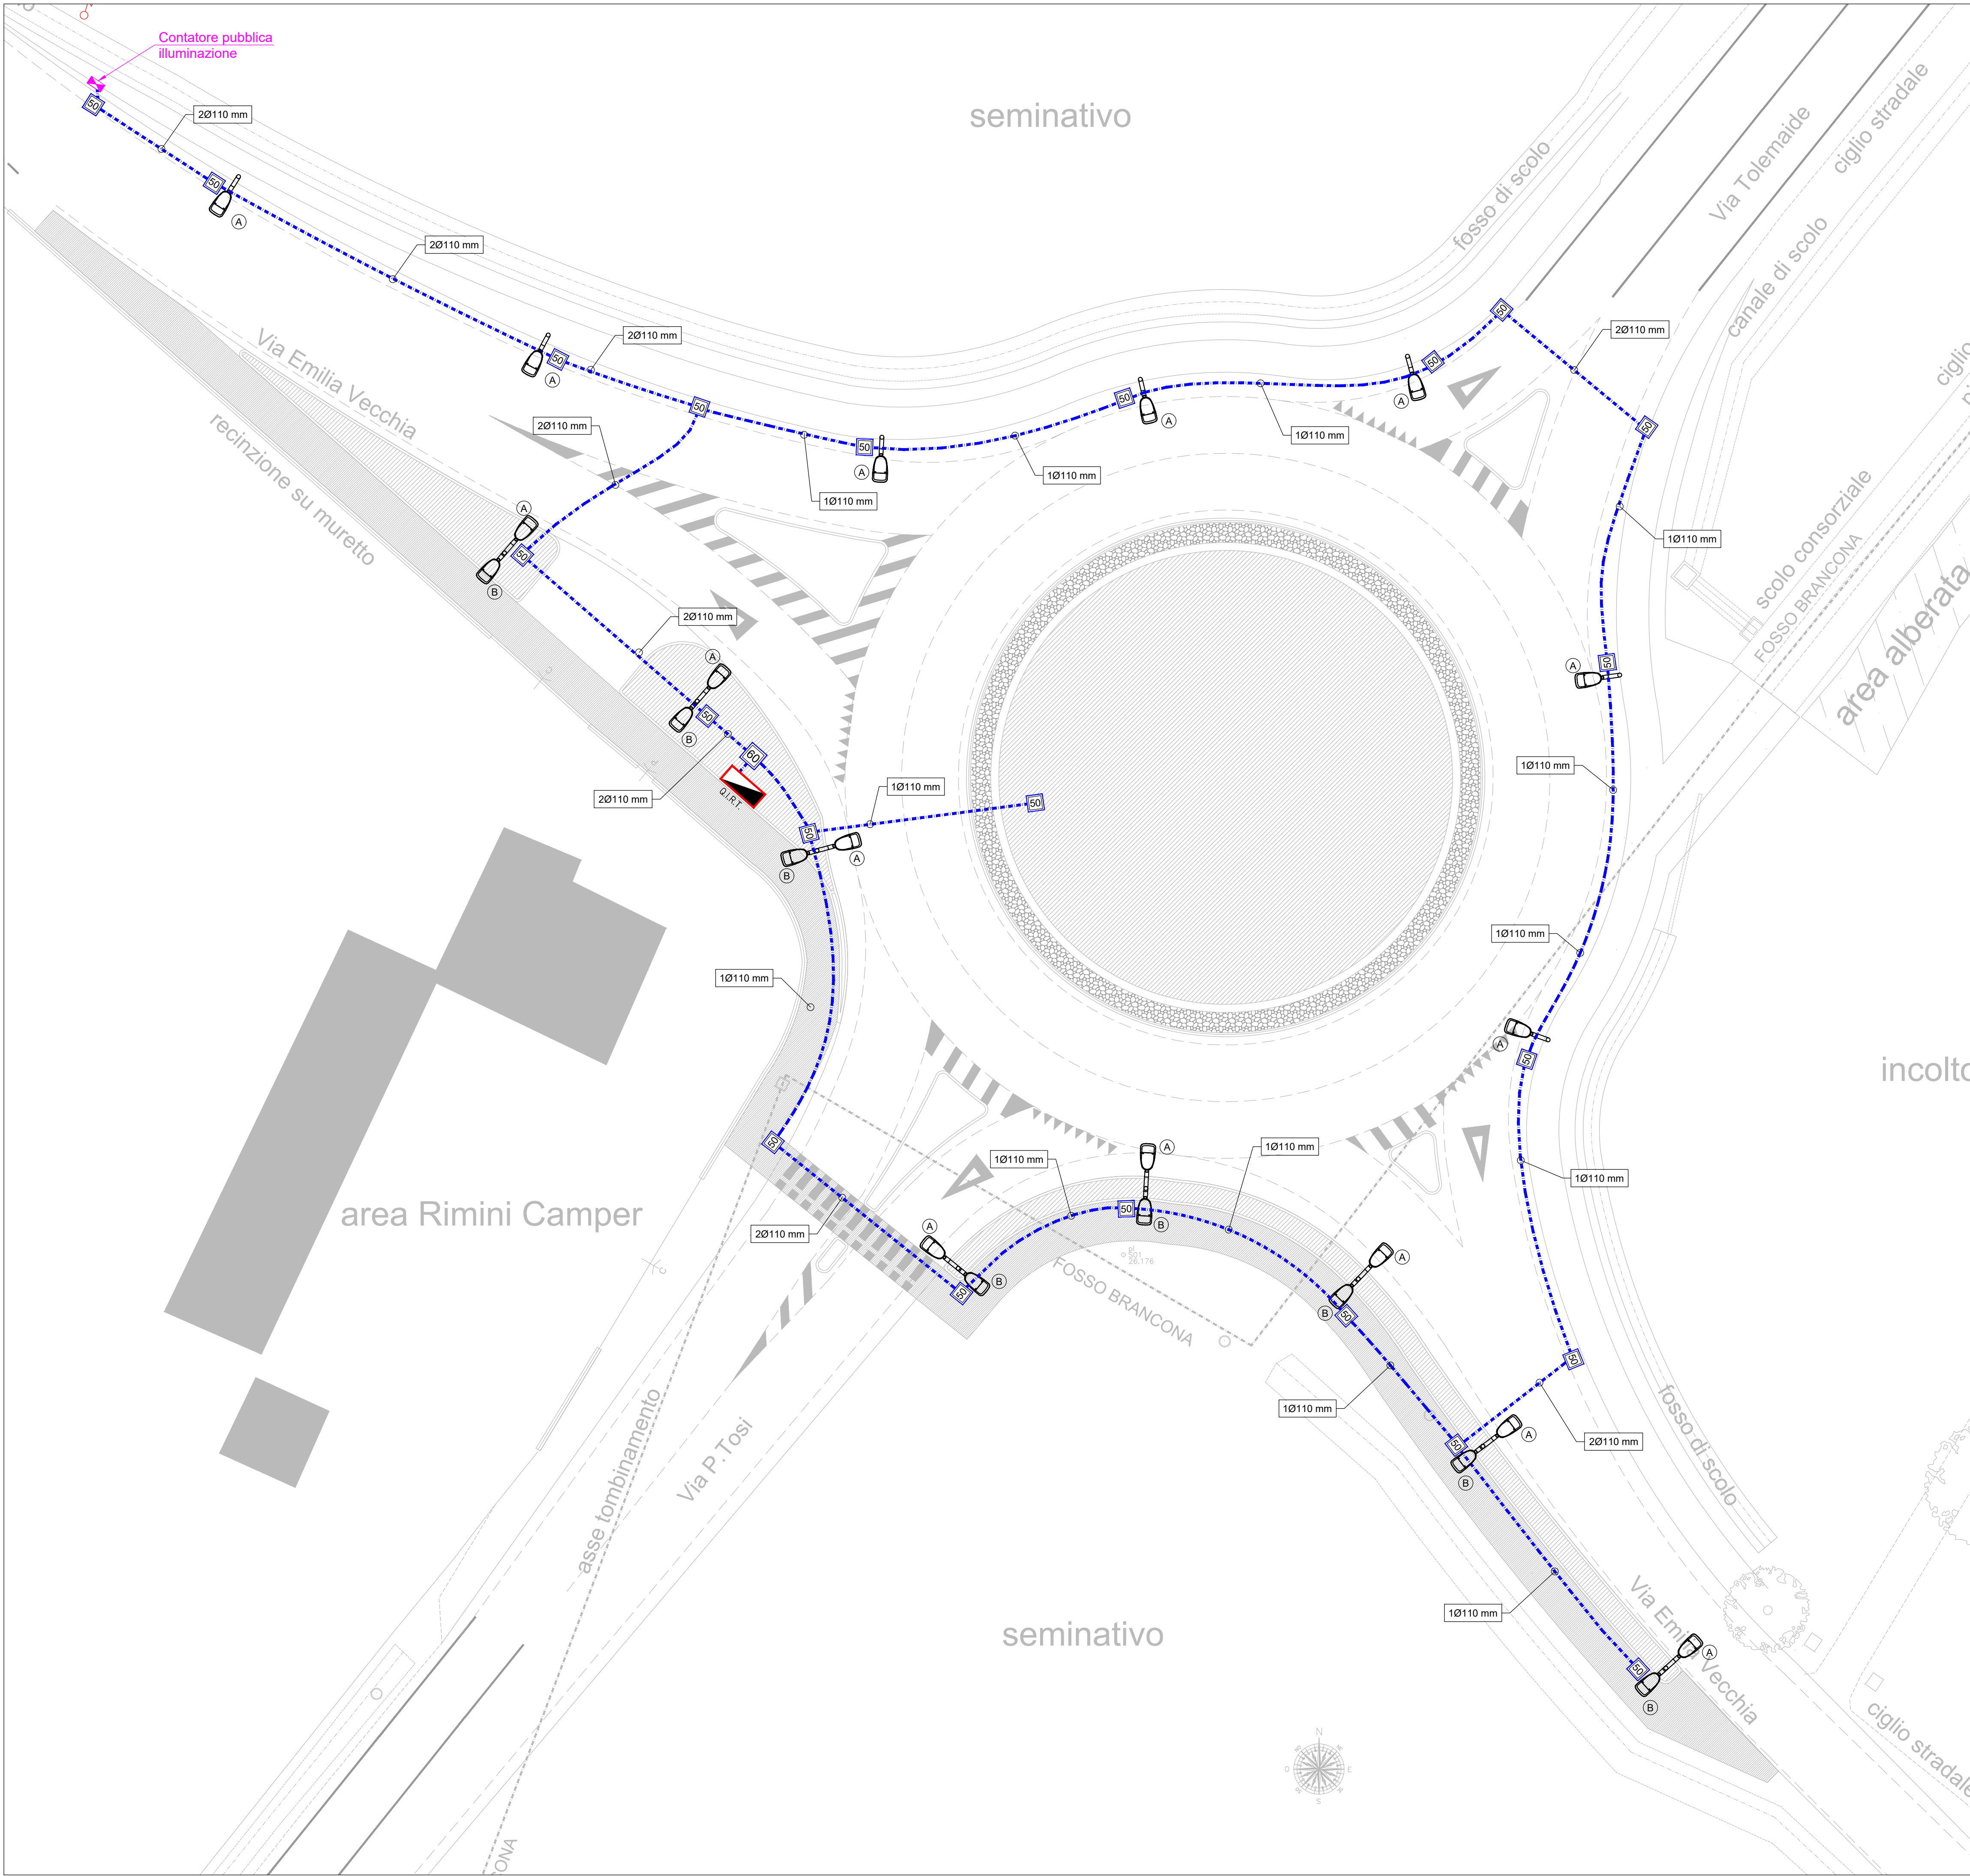


SIMBOLI GRAFICI	
	ARMADIO STRADALE IN VETRORESINA CON SERRATURA PER QUADRI ELETTRICI
	CAVIDOTTO INTERRATO DOPPIA PARETE CON RESISTENZA ALLO SCHIACCIAMENTO 450 N
	POZZETTO DI DERIVAZIONE PER CAVIDOTTO X - DIMENSIONE

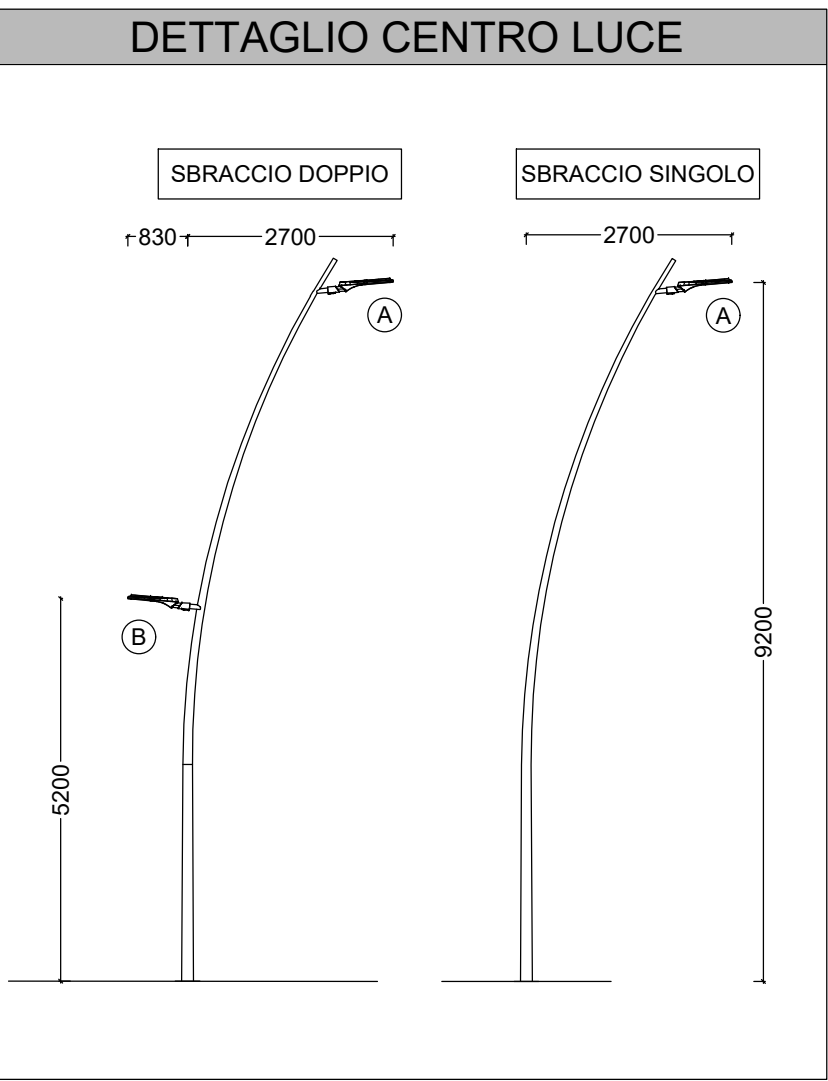

CORPO ILLUMINANTE - TIPO "A"		
SIMBOLO	FOTO	FOTOMETRIA
DESCRIZIONE		
APPARECCHIO STRADALE ILLUMINAZIONE A LED CORPO ILLUMINANTE IN PRESSOFUSIONE DI ALLUMINIO COLORE GRIGIO DIMMERAZIONE AUTOMATICA CON MEZZANOTTE VIRTUALE ALIMENTAZIONE 220-240V 50/60 Hz VITA LED 100.000 ORE L90 CRI > 70 OTTICA mod. 18 (TYPE V) TEMPERATURA DI COLORE 3000 K POTENZA 69 W FLUSSO LUMINOSO NOMINALE 9000 lm CLASSE DI ISOLAMENTO II GRADO DI PROTEZIONE IP66 PROTEZIONE FINO A 8 kV/10kV MONTAGGIO SU PALO RICURVO IN ACCIAIO VERNICIATO GRIGIO ALTEZZA DI MONTAGGIO 5.2 m DIMENSIONI INDICATIVE L 518 mm x H 340 mm x H 150 mm MARCA NERI MOD. ANTARES - Size 2 O EQUIVALENTE		

CORPO ILLUMINANTE - TIPO "B"		
SIMBOLO	FOTO	FOTOMETRIA
DESCRIZIONE		
APPARECCHIO STRADALE ILLUMINAZIONE A LED CORPO ILLUMINANTE IN PRESSOFUSIONE DI ALLUMINIO COLORE GRIGIO DIMMERAZIONE AUTOMATICA CON MEZZANOTTE VIRTUALE ALIMENTAZIONE 220-240V 50/60 Hz VITA LED 100.000 ORE L90 CRI > 70 OTTICA mod. 21 (TYPE III) TEMPERATURA DI COLORE 3000 K POTENZA 19 W FLUSSO LUMINOSO NOMINALE 2500 lm CLASSE DI ISOLAMENTO II GRADO DI PROTEZIONE IP66 PROTEZIONE FINO A 8 kV/10kV MONTAGGIO SU PALO RICURVO IN ACCIAIO VERNICIATO GRIGIO ALTEZZA DI MONTAGGIO 5.2 m DIMENSIONI INDICATIVE L 755 mm x H 340 mm x H 150 mm MARCA NERI MOD. ANTARES - Size 1 O EQUIVALENTE		

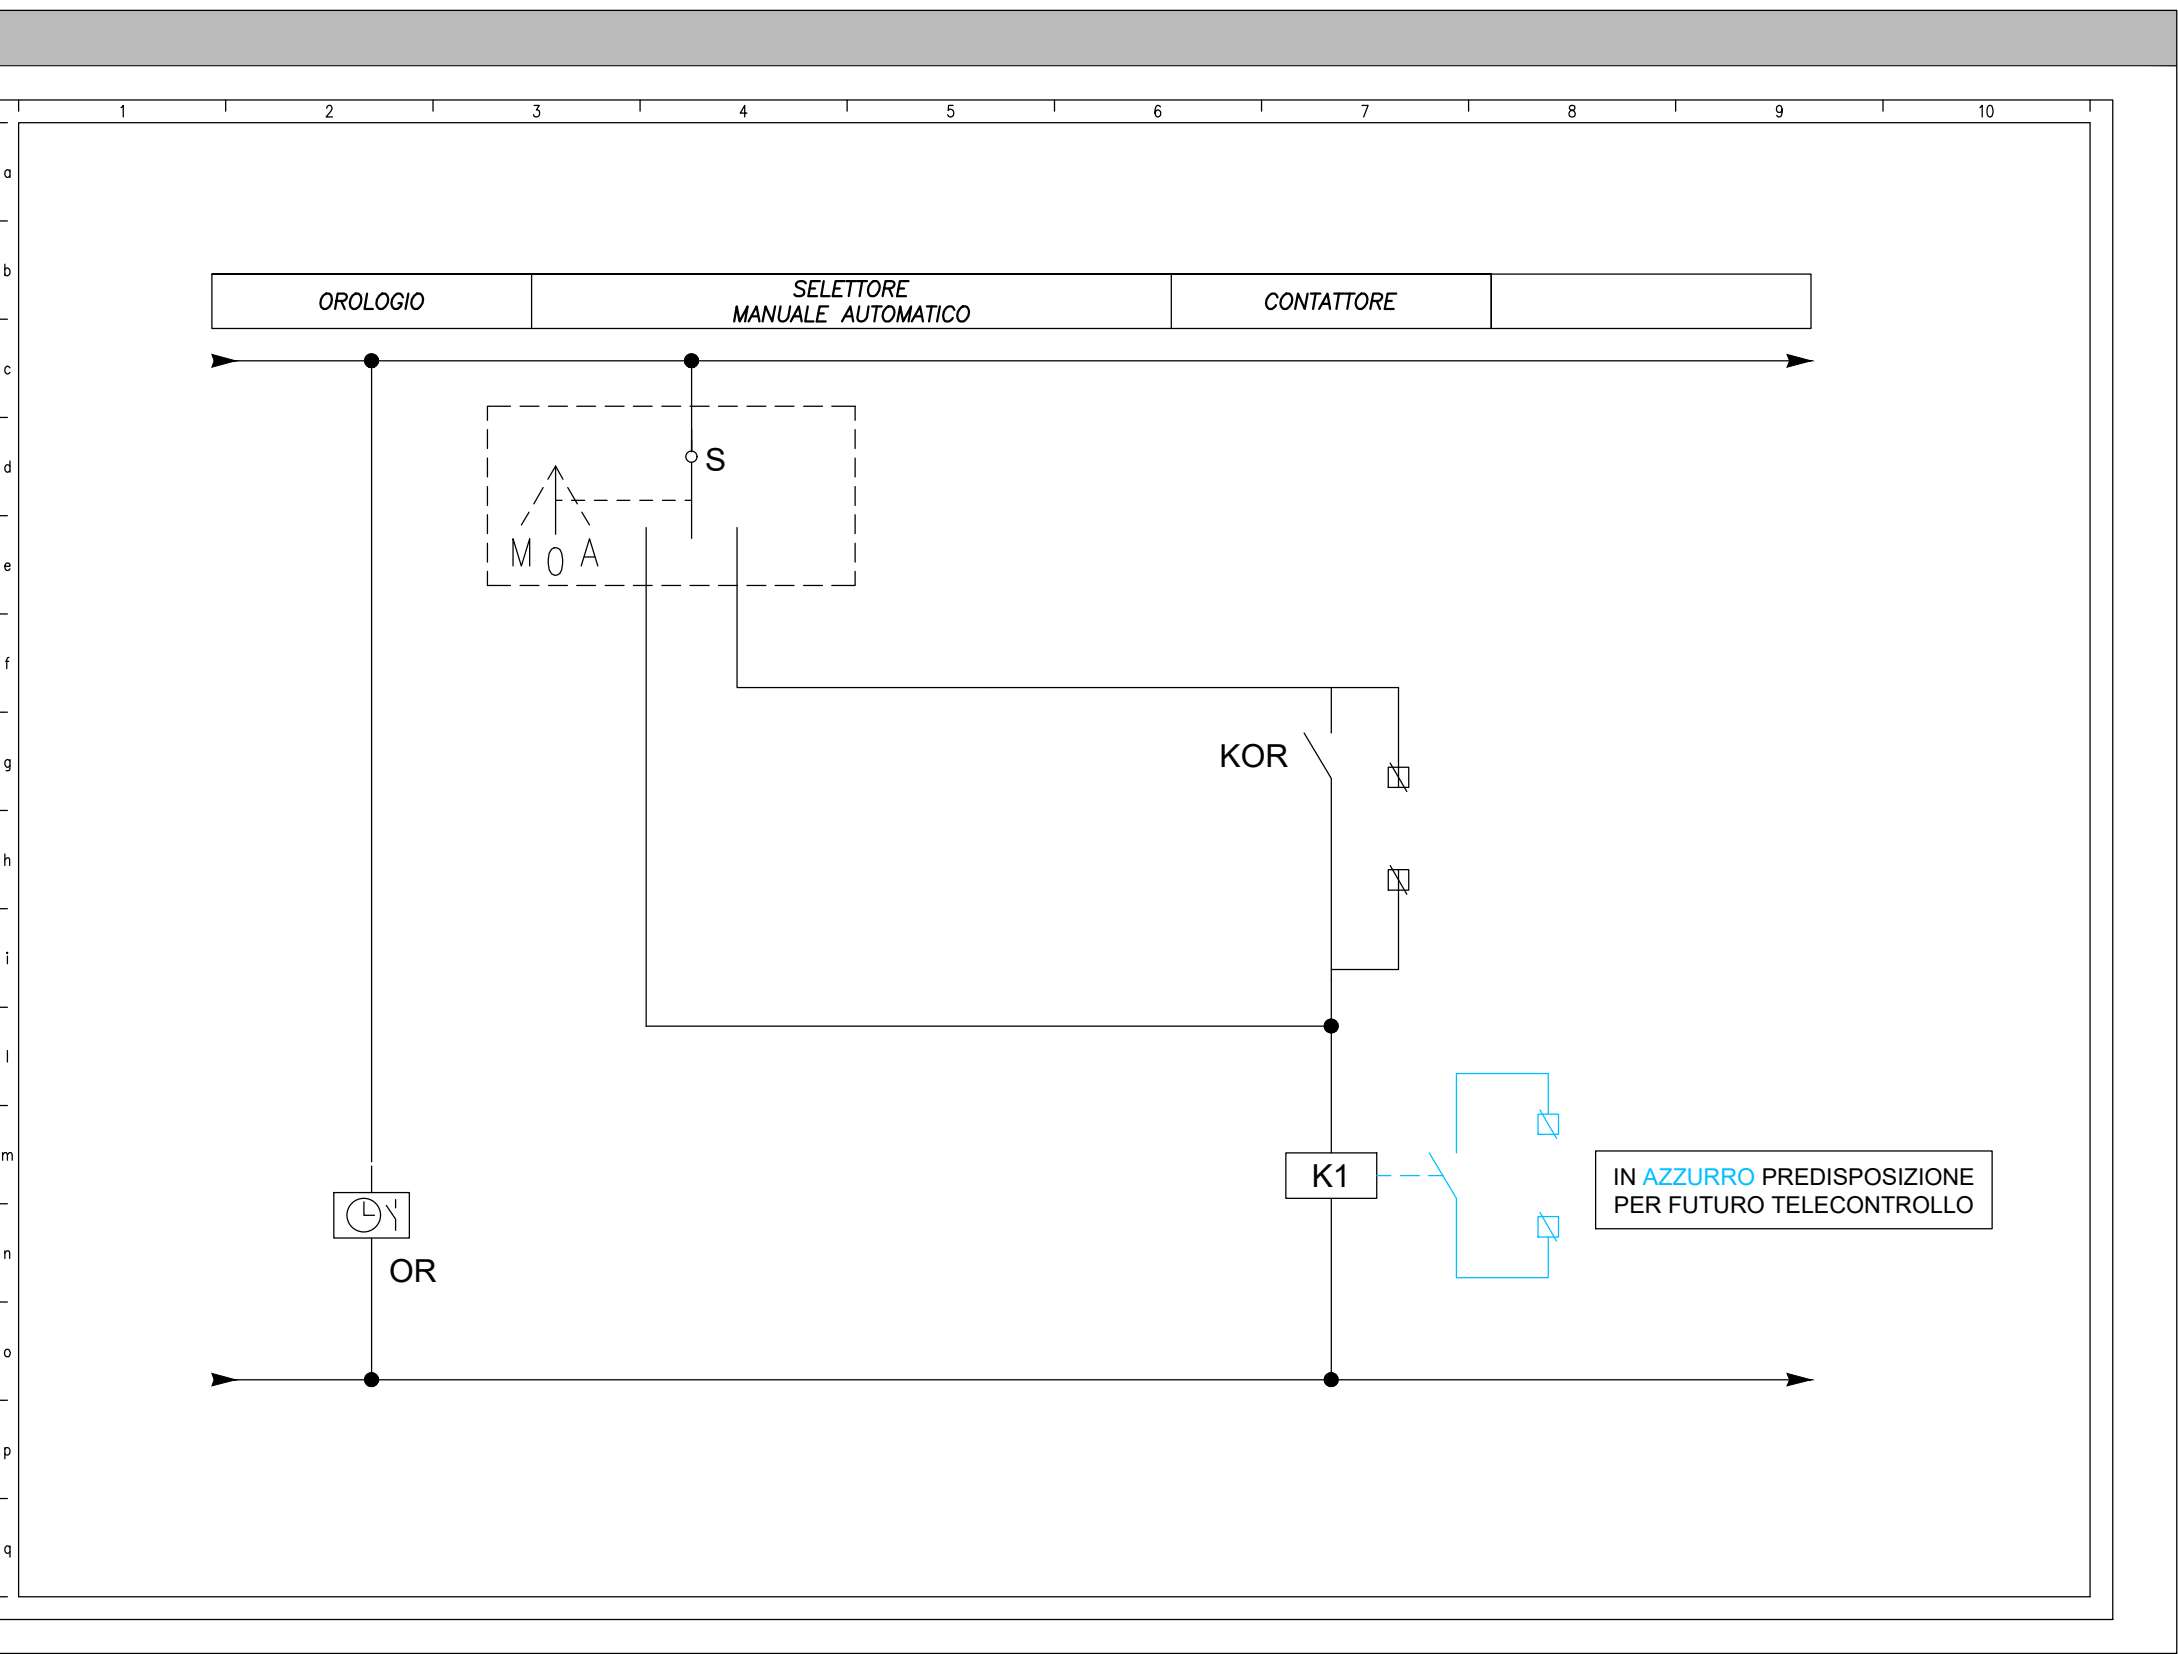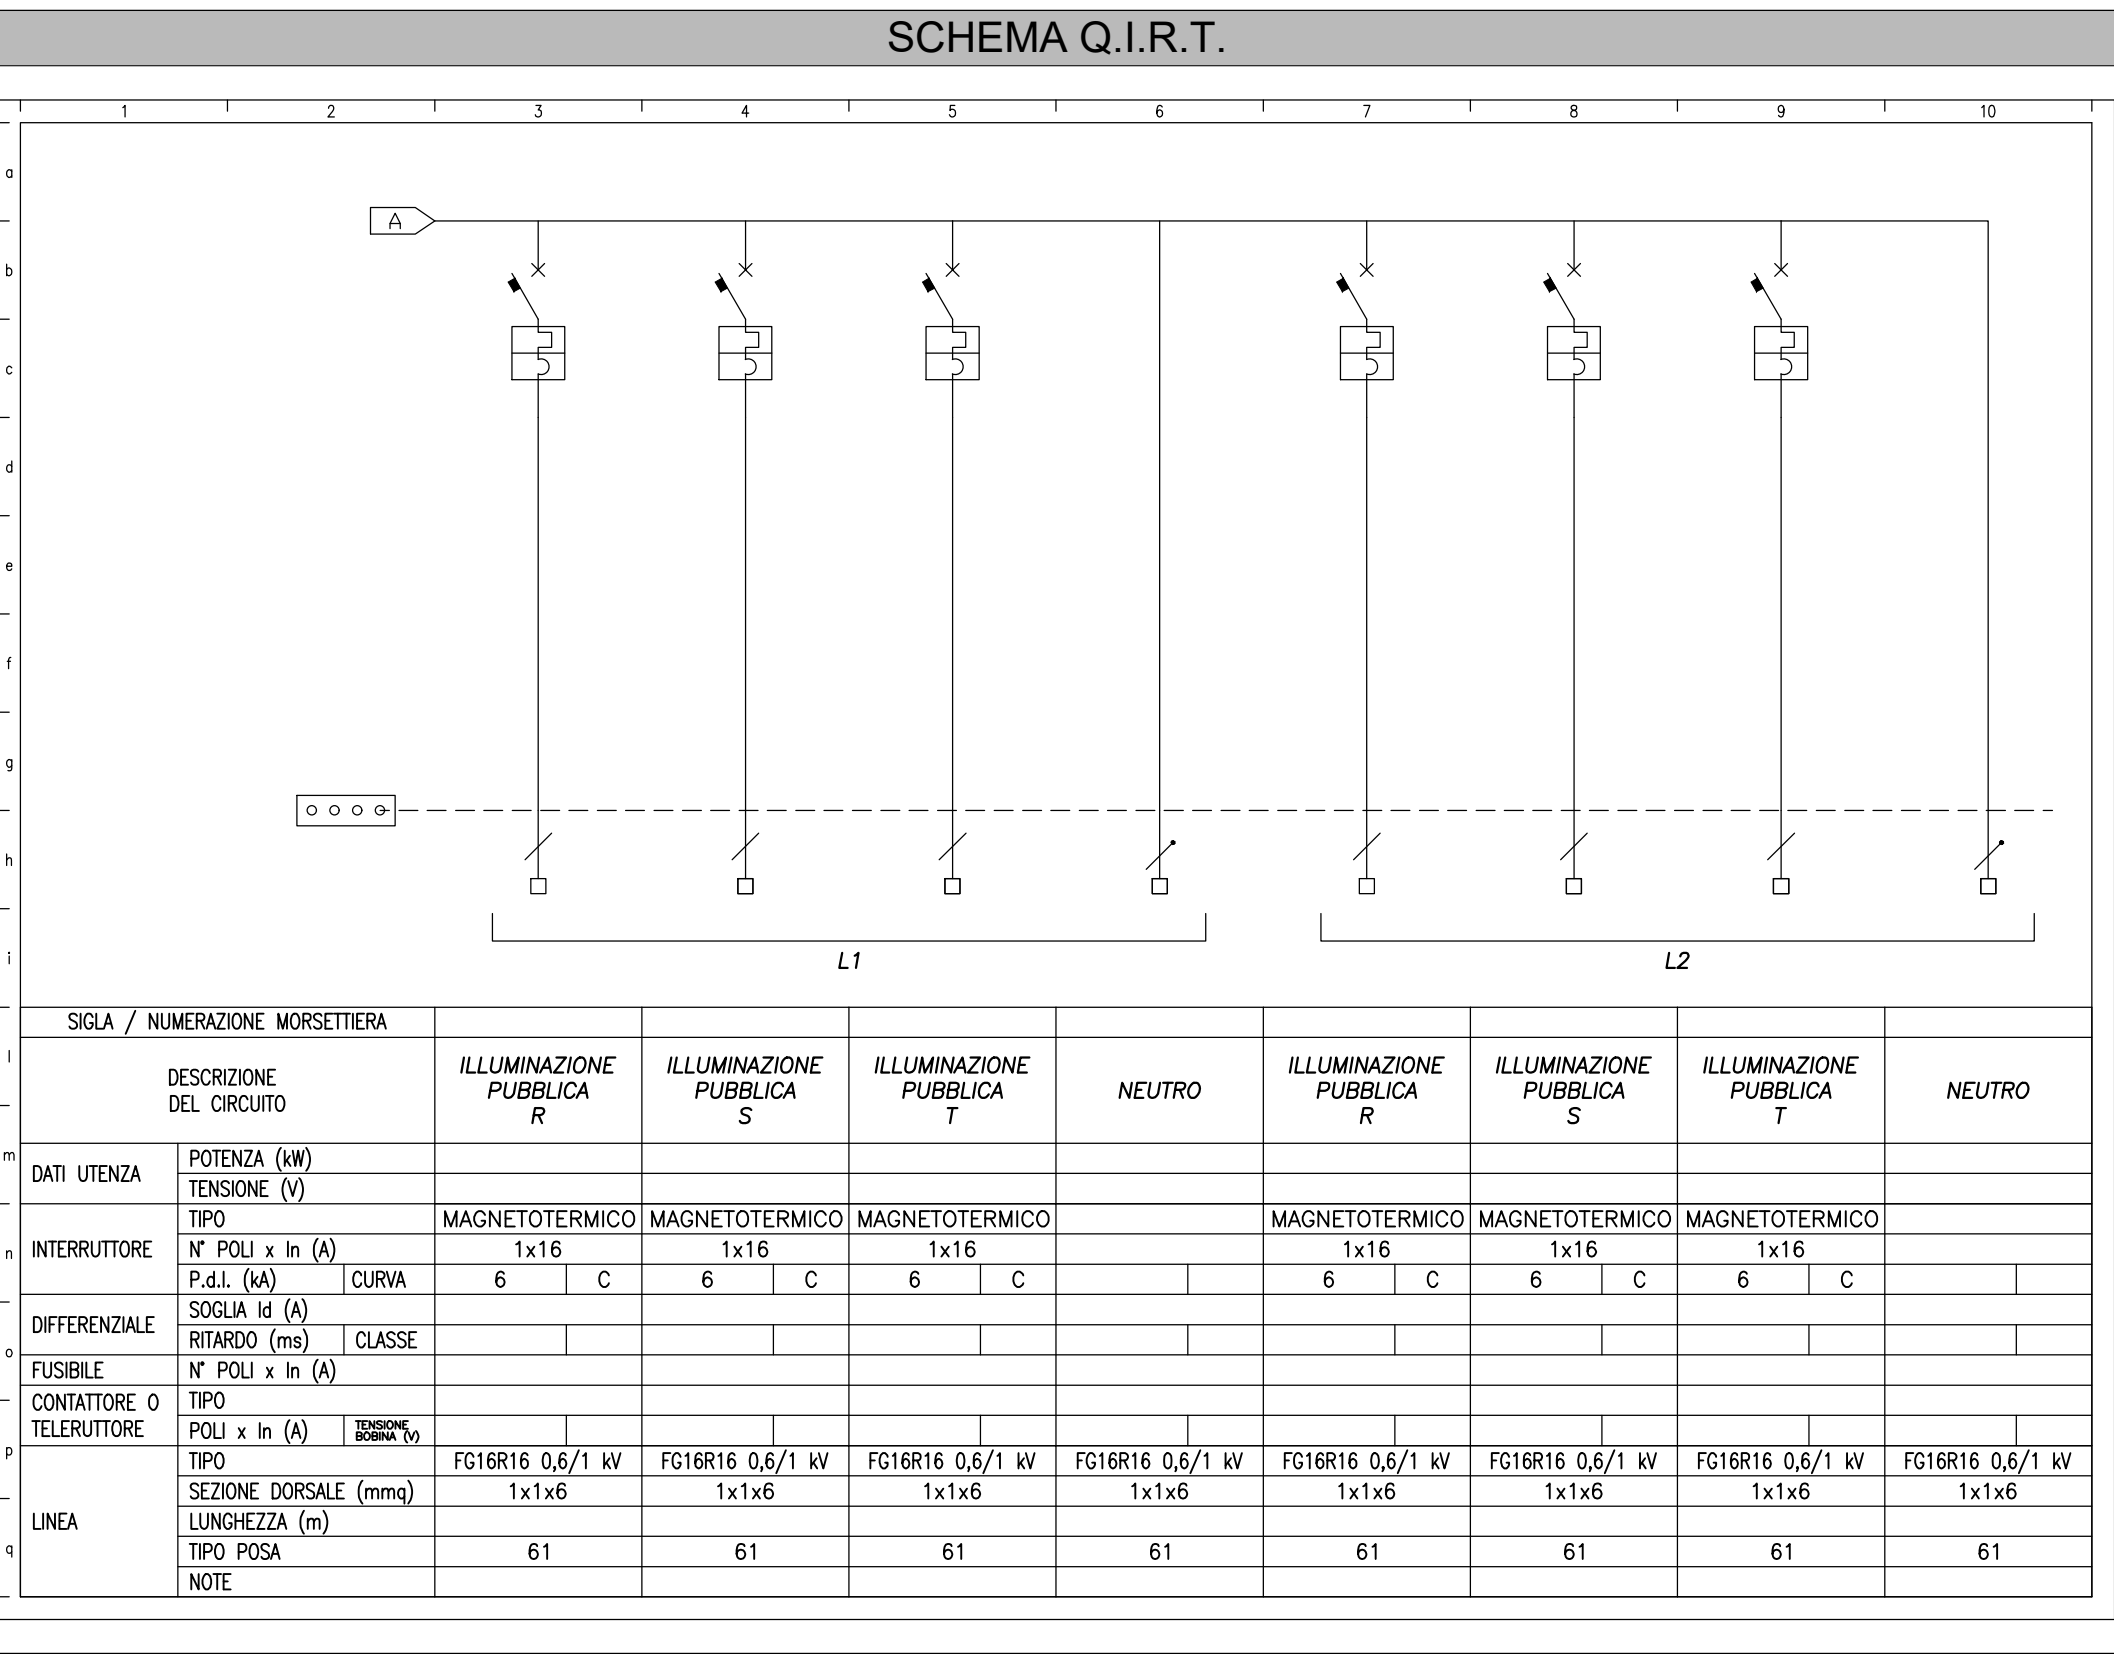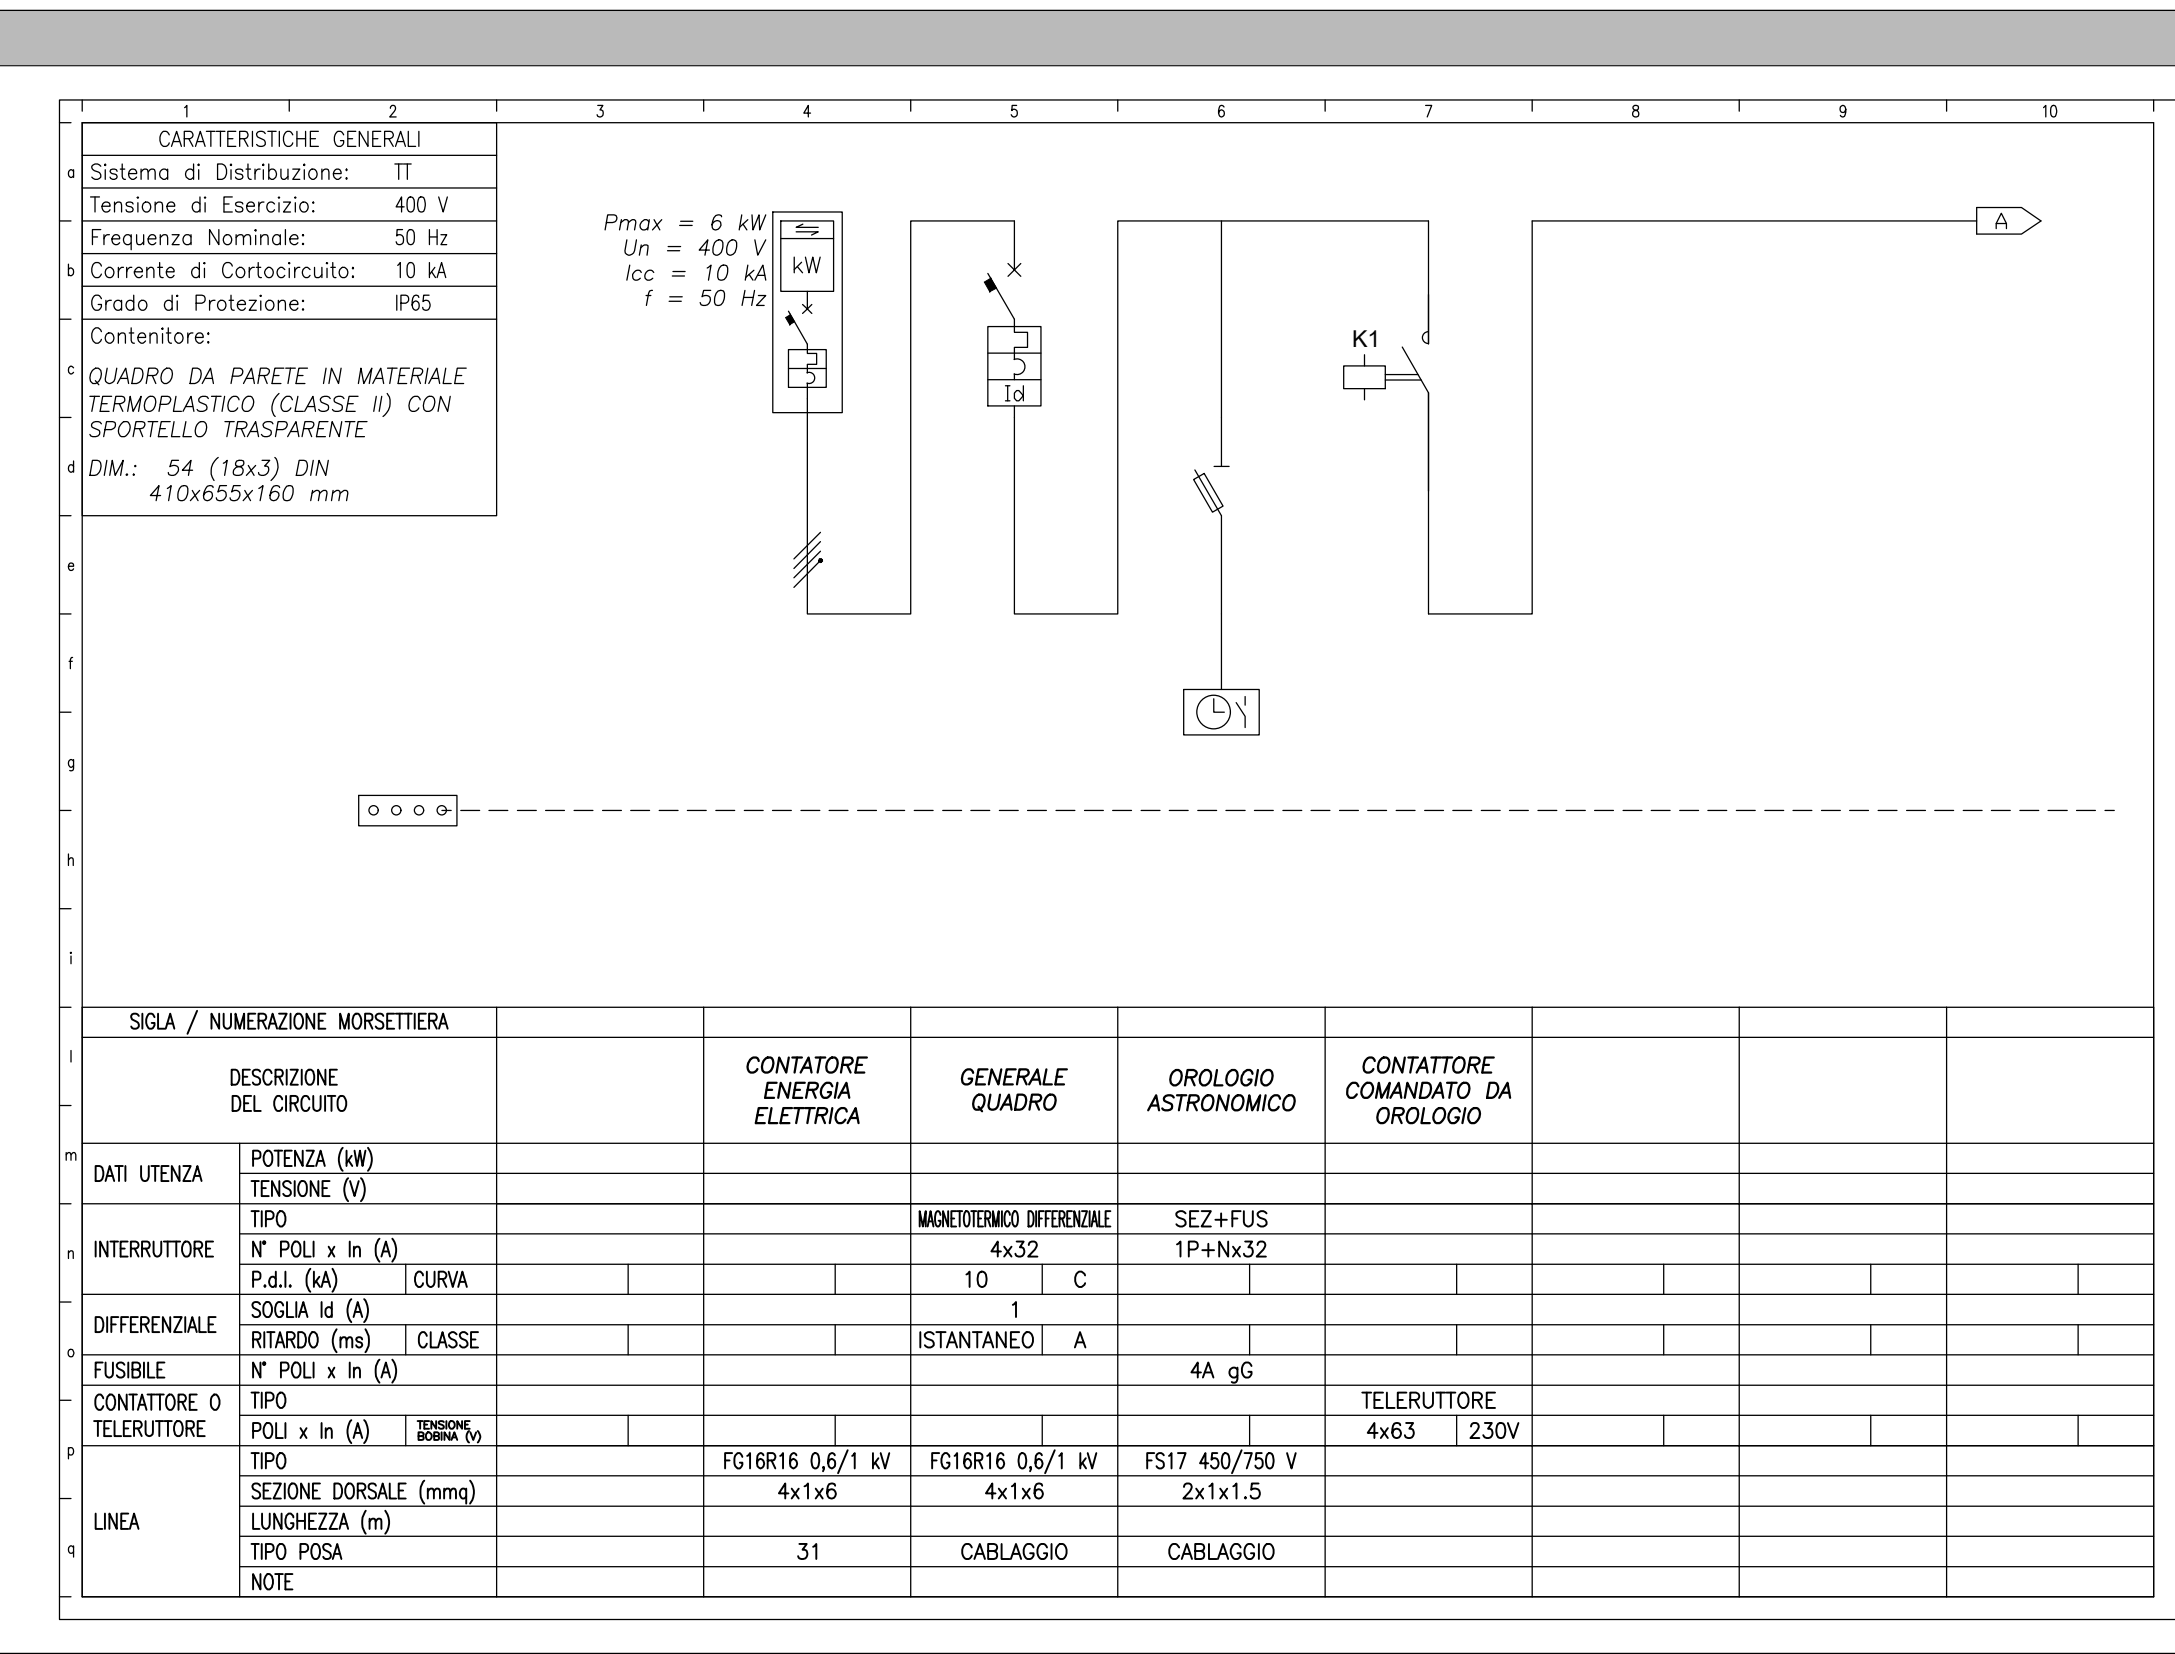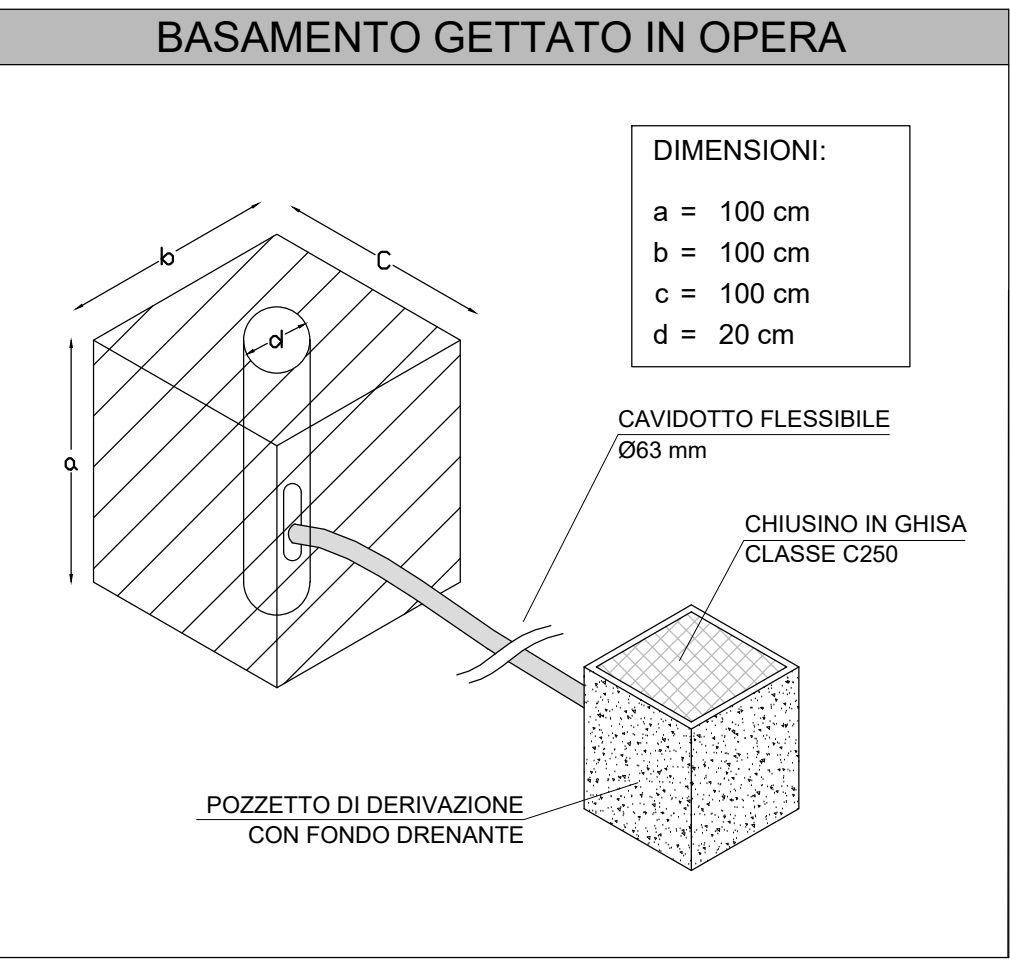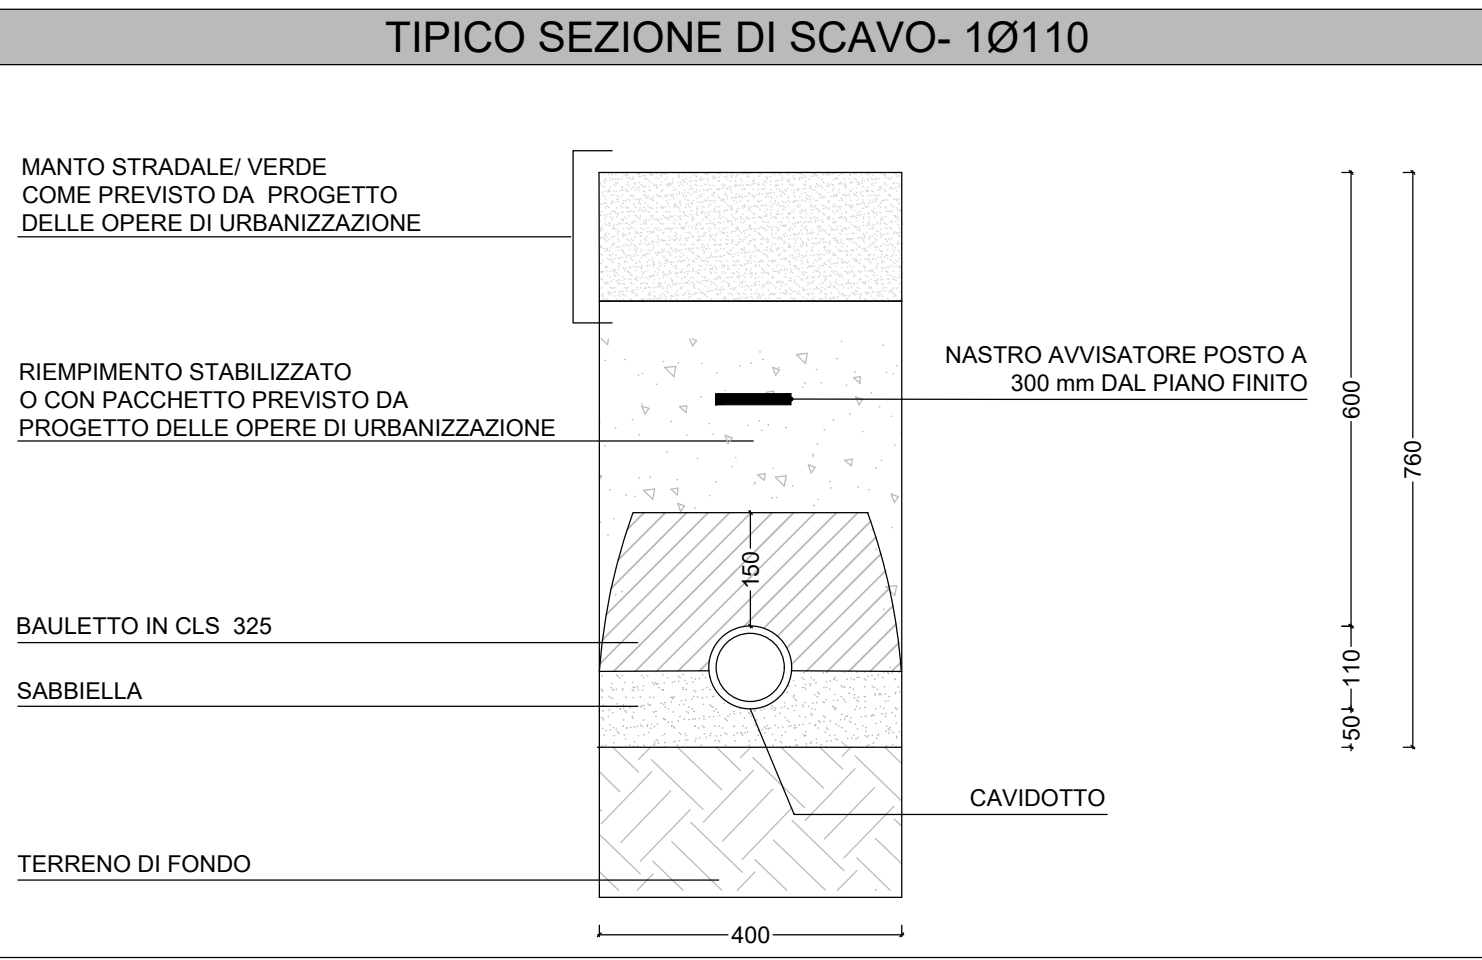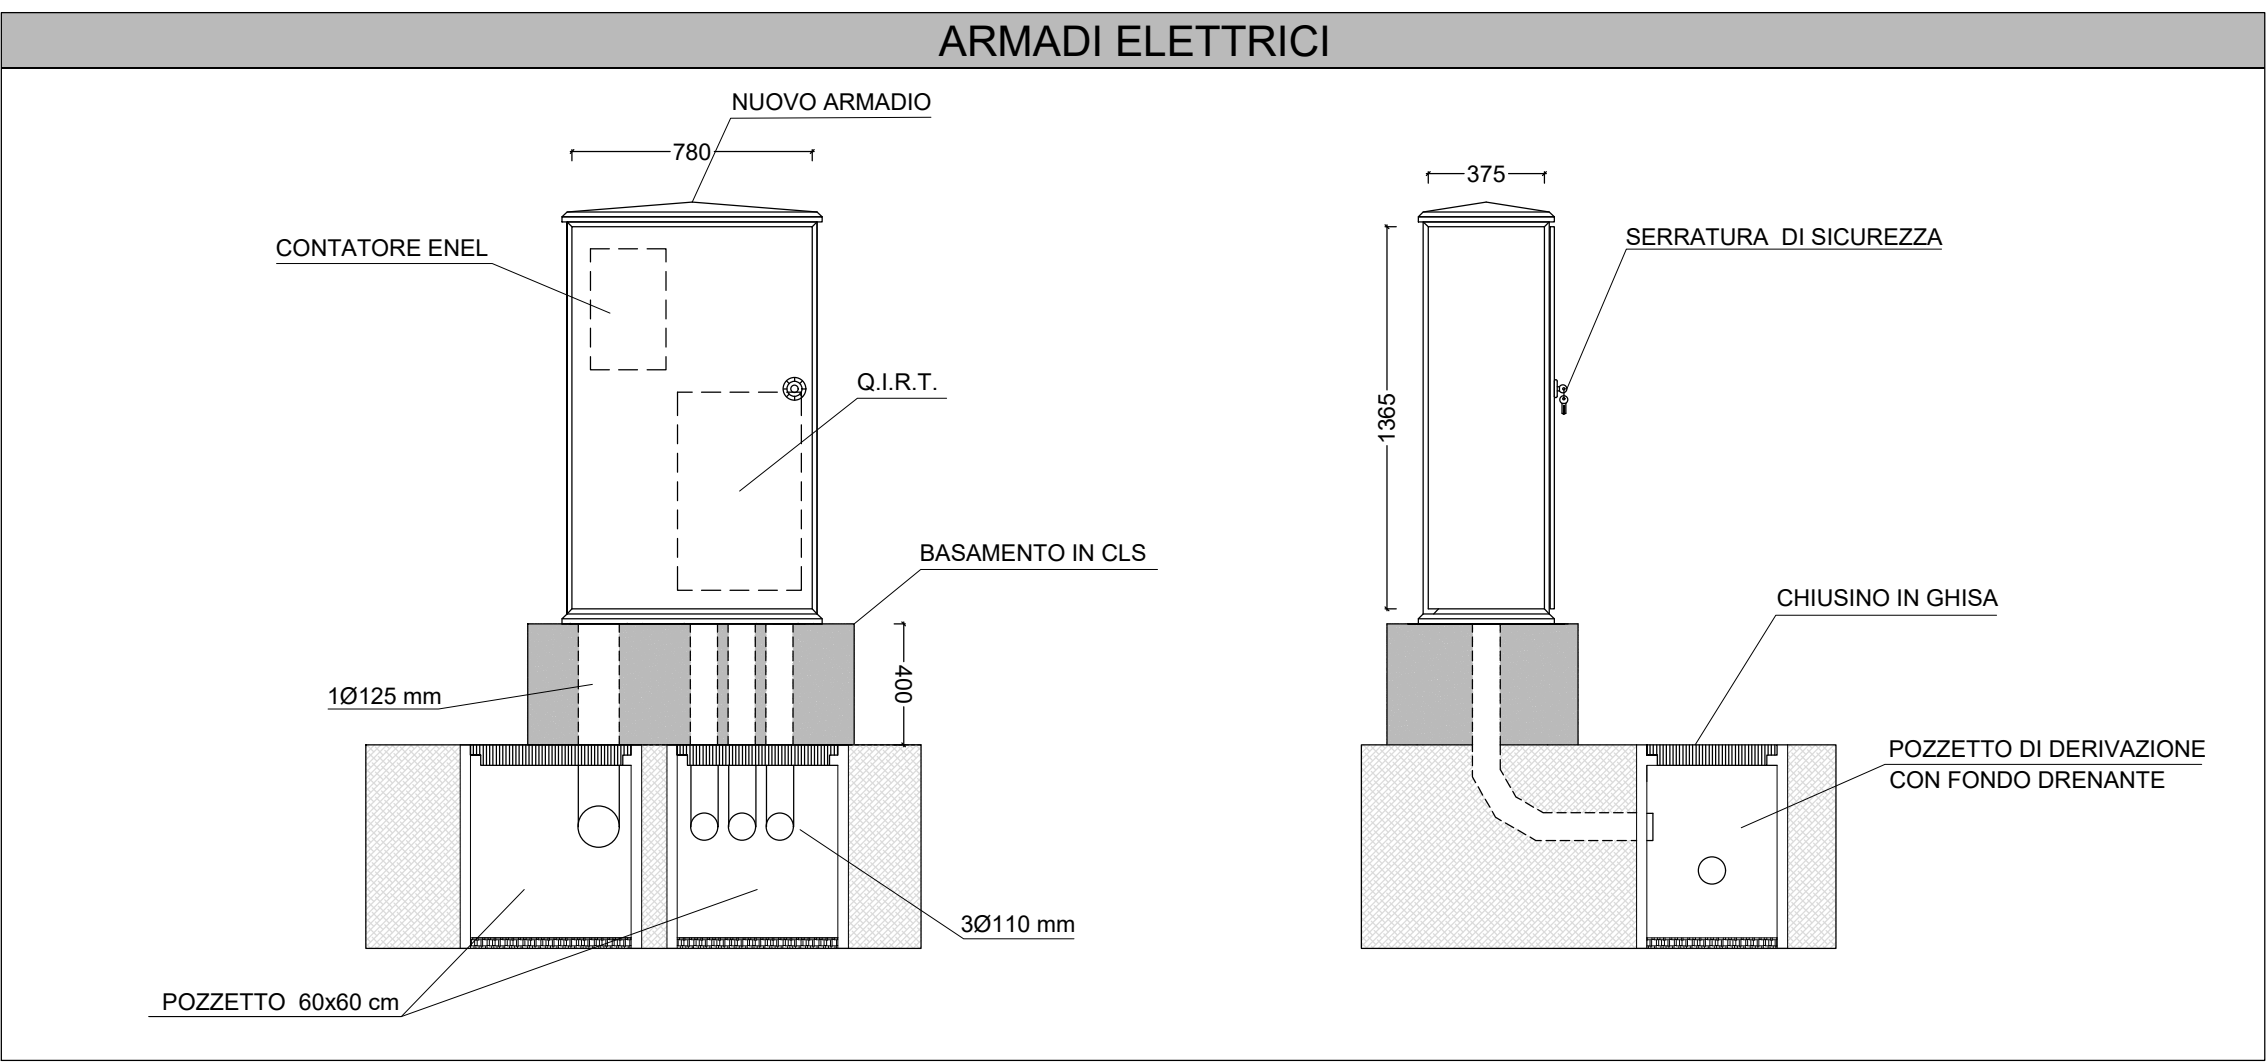

CITTA' DI SANTARCANGELO DI ROMAGNA
SETTORE TERRITORIO
SERVIZIO QUALIFICAZIONE CITTÀ PUBBLICA E OPERE STRATEGICHE

PIAZZA GANGANELLI, 1 - 47822 SANTARCANGELO DI ROMAGNA - TEL. 0541 356356 - EMAIL urp@comune.santarcangelo.rn.it

OGGETTO:
LAVORI DI MESSA IN SICUREZZA DELL'INCROCIO FRA LA VIA PASQUALE TOSI, LA VIA ANTICA EMILIA E LA S.P. 136
"SANTARCANGELO MARE" MEDIANTE LA REALIZZAZIONE DI NUOVA ROTATORIA STRADALE ED OPERE CONNESSE NEI TERRITORI DEL COMUNE DI SANTARCANGELO DI ROMAGNA E RIMINI (RN).
CUP C4182000010004

PROGETTO DI FATTIBILITA' TECNICA ED ECONOMICA
PROGETTO DEFINITIVO
PROGETTO ESECUTIVO

DIRIGENTE DEL SETTORE TERRITORIO:
ING. NATASCIA CASADEI
RESPONSABILE UNICO DEL PROCEDIMENTO:
ING. ROBERTO SIGNOROTTI
COLLABORATORE AL RUP:
GEOM. GILBERTO BUGLI

PROGETTISTA:
ING. ANDREA AMAUCCI
PROGETTISTA PUBBLICA ILLUMINAZIONE:
ING. ALBERTO FRISONI
PROGETTISTA AMBIENTALE:
DOTT.SSA GEOL. DANIELA TONINI

ELABORATO:
RETE PUBBLICA ILLUMINAZIONE

ALLEGATO: TAVOLA: DATA: SCALA:

21 **26/01/2022** **1:200**

POLISTUDIO
Società di Ingegneria S.r.l.

ICM
Ing. Roberto Signorotti

NOME FILE:
L:\01-Comuni\2020\201-0155-ROTATORIA_VIA_TOLEMAIDE\3-Progettazione\26-POLISTUDIO-ILLUMINAZIONE\2001-1av\21-Rete_Illuminazione_pubblica.dwg