

COMUNE DI RIMINI

VARIANTE A PIANO PARTICOLAREGGIATO
"REGINA PACIS"


P.P. "REGINA PACIS" - Scheda di P.R.G. 9.3 B
Rimini - via Buonamicini / via Gravina
(approvato con delibera di G.C. n. 64 del 12.03.2019)

Proprietà:
Progettisti:
Ing. Alessandro Ravaglioli


data: Luglio 2023 Tavola 4-VAR

elaborato: Pianimetria generale d'insieme

AXE S.r.l.
Via Nuova Circonvallazione 88 - 47924 - Rimini
Tel. 0541/71999
www.axe-italia.it

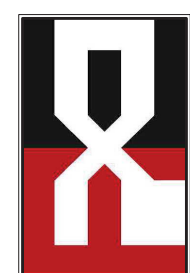

PLANIMETRIA GENERALE D'INSIEME
SCALA 1:500

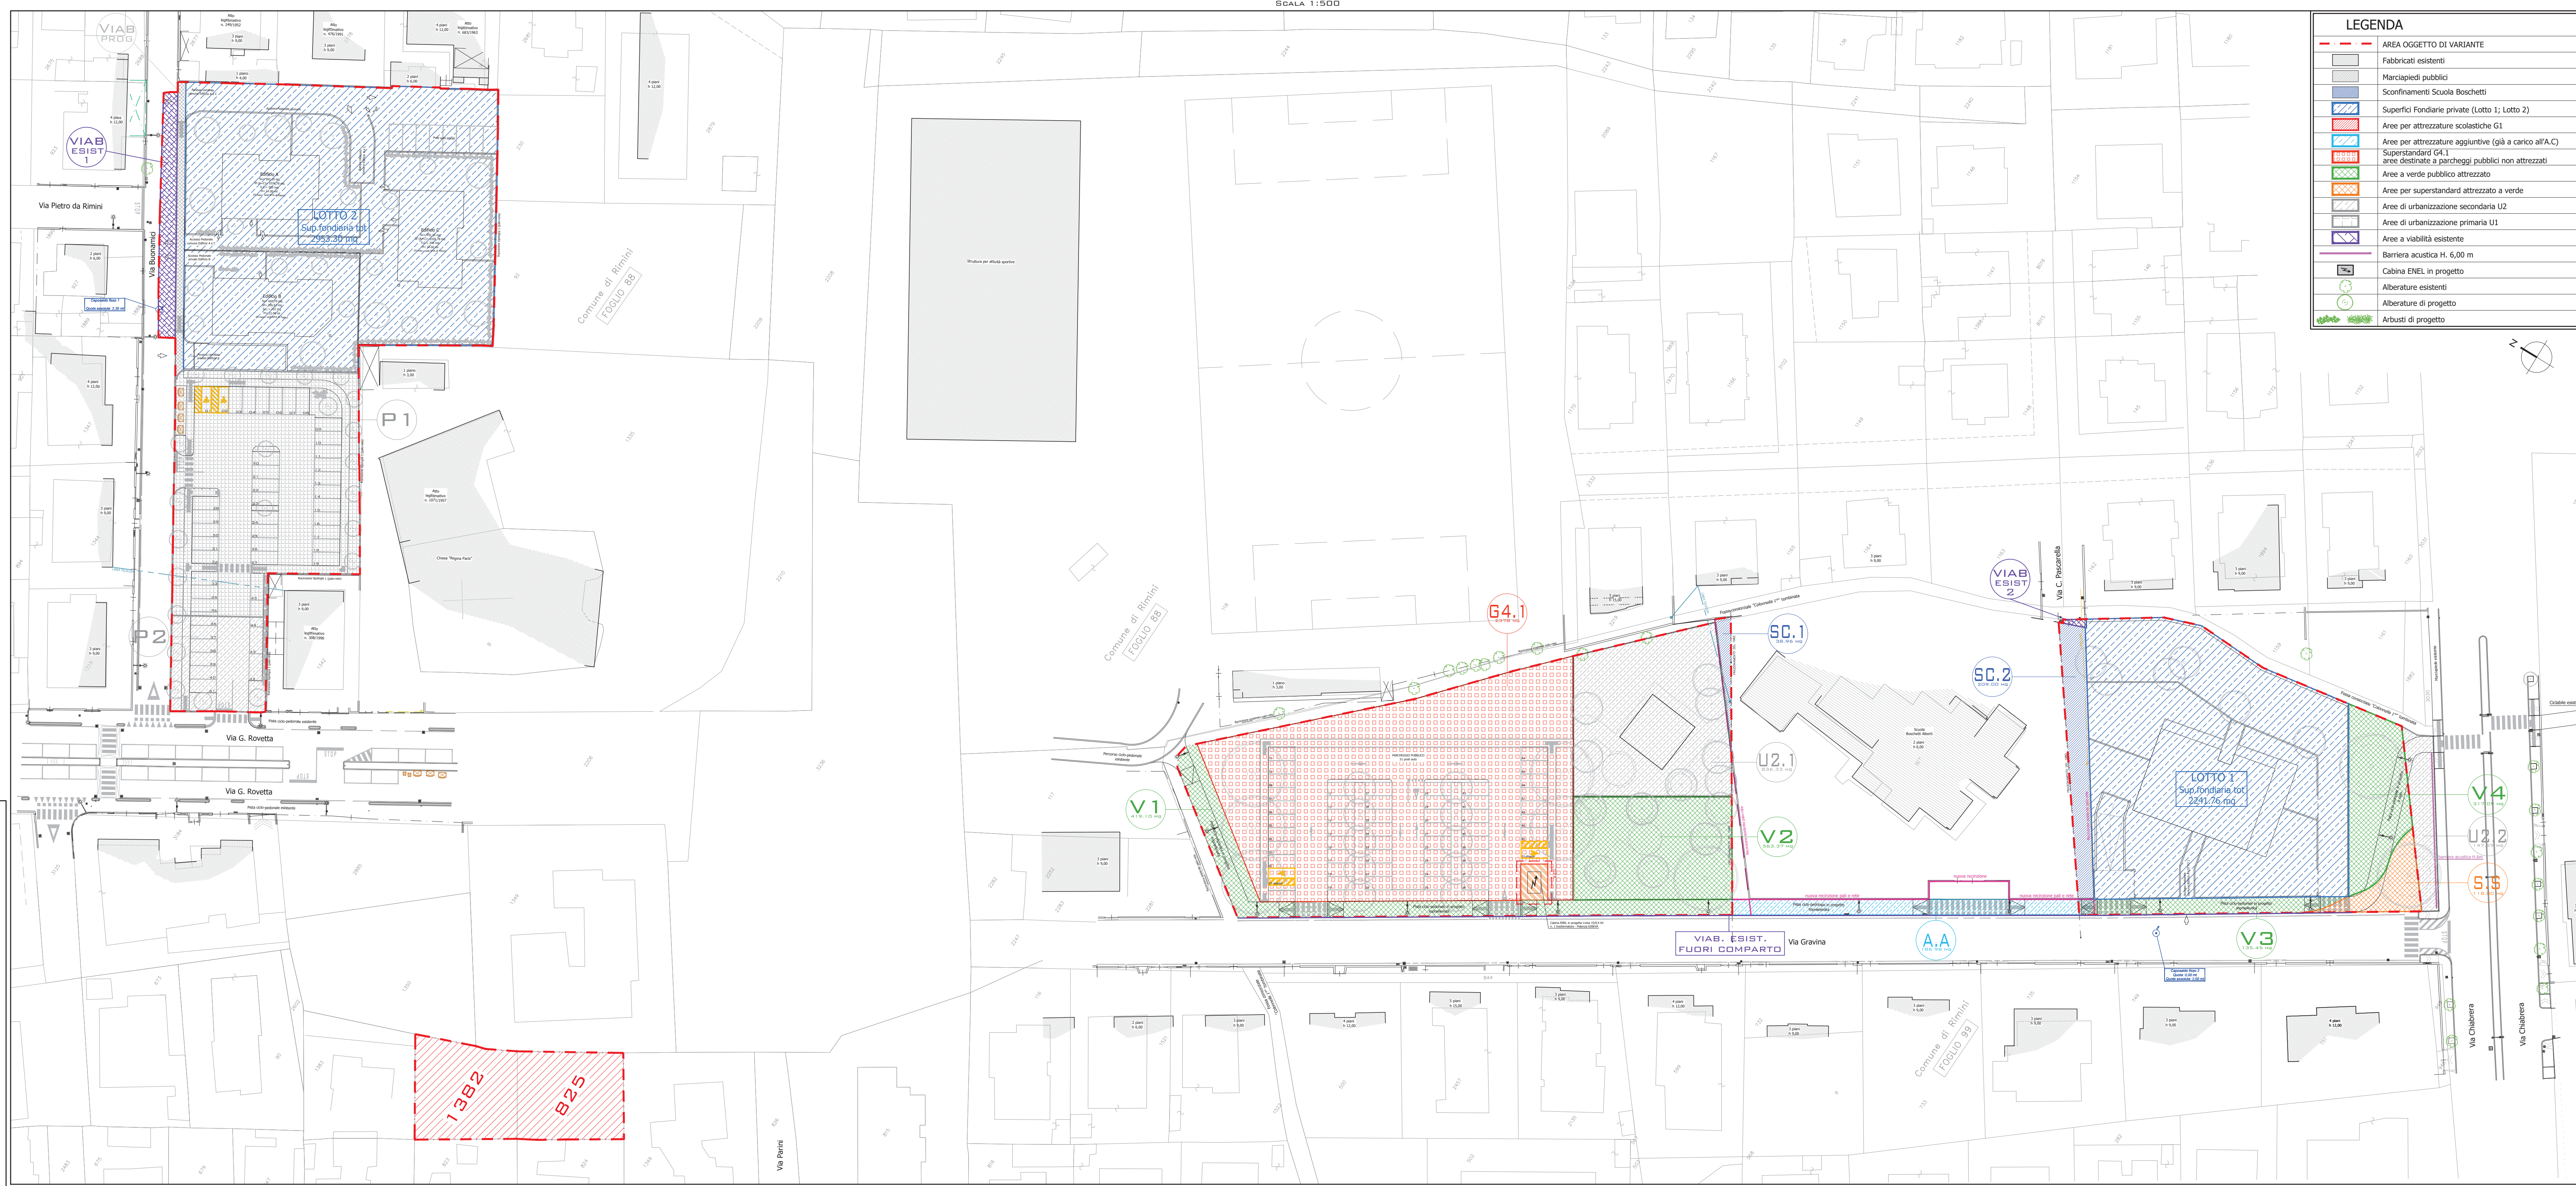

LEGENDA	
[Red dashed line]	AREA OGGETTO DI VARIANTE
[Grey hatched]	Fabbricati esistenti
[Blue hatched]	Marciapiedi pubblici
[Blue hatched]	Scorrimanti Scuola Boschetti
[Blue hatched]	Superfici Fondarie private (Lotto 1, Lotto 2)
[Red hatched]	Aree per attrezzature scolastiche G1
[Blue hatched]	Aree per attrezzature sportive (G2 a carico aff.A.C)
[Red hatched]	Superstandard G4.1
[Red hatched]	Aree destinate a parcheggi pubblici non attrezzati
[Green hatched]	Aree a verde pubblico attrezzato
[Green hatched]	Aree per superstandard attrezzato a verde
[Orange hatched]	Aree di urbanizzazione secondaria U2
[Grey hatched]	Aree di urbanizzazione primaria U1
[Blue hatched]	Aree a visibilità esistente
[Purple hatched]	Barriera acustica H. 6,00 m
[Green circle]	Cabina ENEL in progetto
[Green circle]	Alberature esistenti
[Green circle]	Alberature di progetto
[Green circle]	Attuari di progetto



PLANIMETRIA SCALA 1:20000
FOGLIO N° 88 - PART. 9-4-912-903-904-909-910-911-912-913-1360-1346-1348-1343
1345-825-1382
FOGLIO N° 99 - PART. 64-596-598

[Red hatched] AREA OGGETTO DI INTERVENTO