

Comune : Rimini

Oggetto : Piano particolareggiato di iniziativa privata, sito in Via Macanno, Rimini

Schema di progetto 13.11
 Foglio n° 98 particelle: 82 (q.p.), 683 (q.p.), 723 (q.p.), 1038, 1111 (q.p.), 1034, 1035, 1036, 1037 (q.p.)

Proprietà: Vedi schema sottostante

elaborato: 1.500 file - Tav. 2 data: aggiornamenti

1b STATO DI FATTO - INQUADRAMENTO DI ZONA - SOVRAPPOSIZIONE P.R.G. CATASTALE e RILIEVO

Studio: via Bassano n° 21, 47100 Rimini Arch. Pietro Pezzi
 tel. 0541 78 23 99 e-mail: studioperimetro@pezzipezzi.com



Collaboratrice: Arch. Alessandra Baschetti

INQUADRAMENTO ZONA




Area d'intervento
 Limite di P.R.G.


LEGENDA			
	LIMITE D'INTERVENTO		SEGNALETICA GRIZZONTE
	LIMITE DI P.R.G.		FOSSO
	MAPP. CATASTALE		432 PARTICELLE CATASTALI
	FABBRICATI		1111 PARTICELLE OGGETTO DI P.P.
	PISTA CICLOPEDONALE		5.97 PUNTI RILEVATI
	VERDE PUBBLICO		PASSI CARRABILI
	RECINZIONI		PASSAGGI PEDONALI
	RECINZIONI SU MURETTO		FERMATA AUTOBUS
	SEGNALETICA VERTICALE		

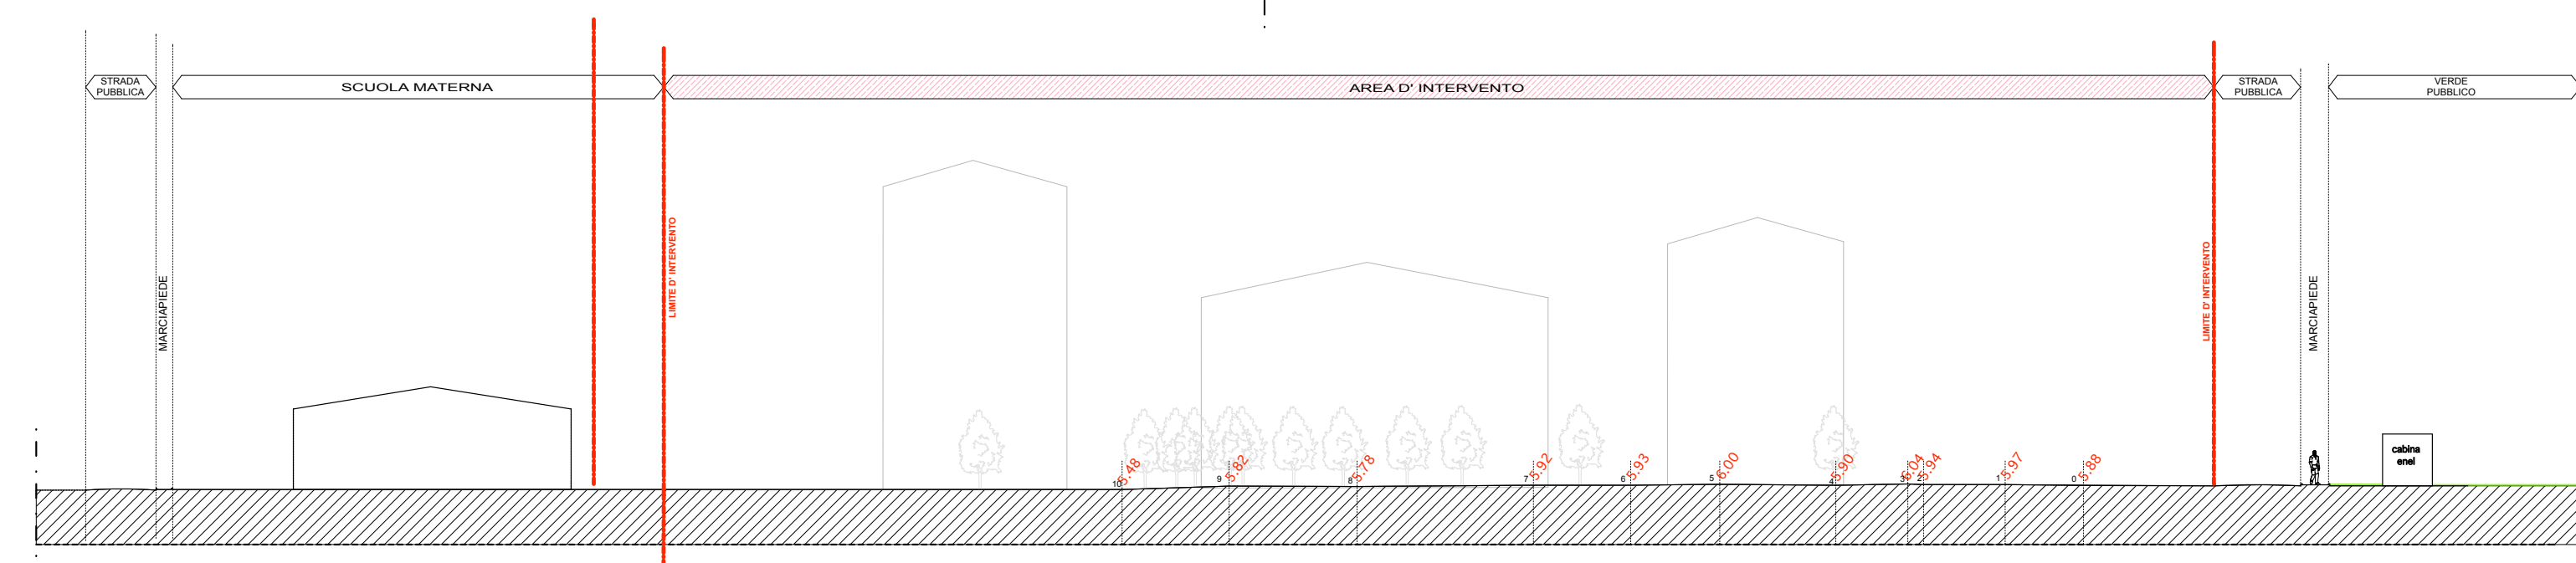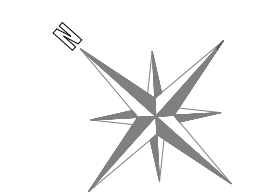

SEZIONE A-A
1:500

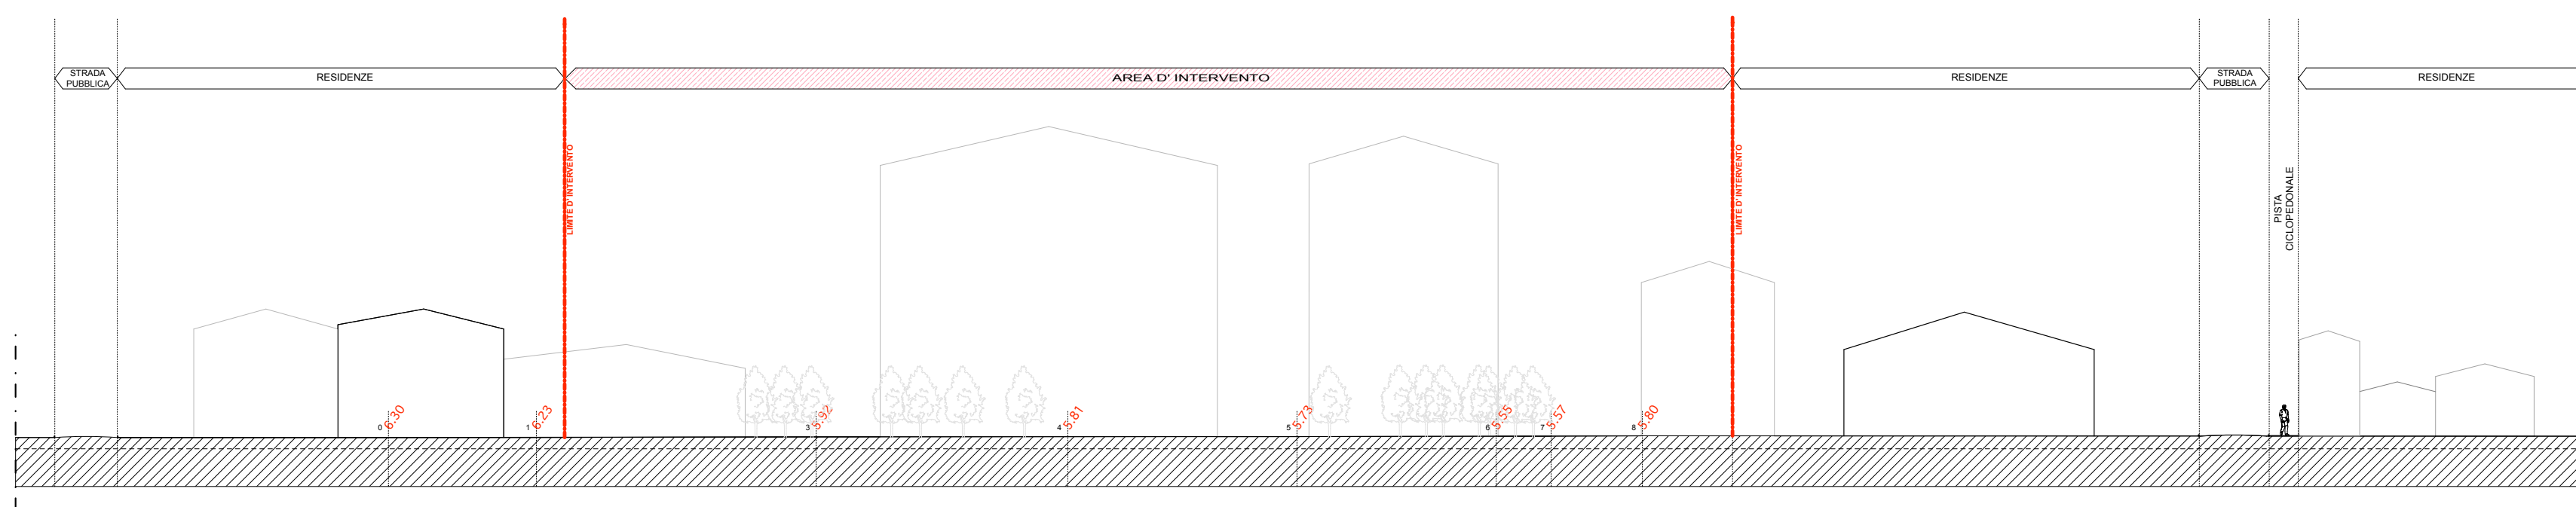

SEZIONE B-B
1:500

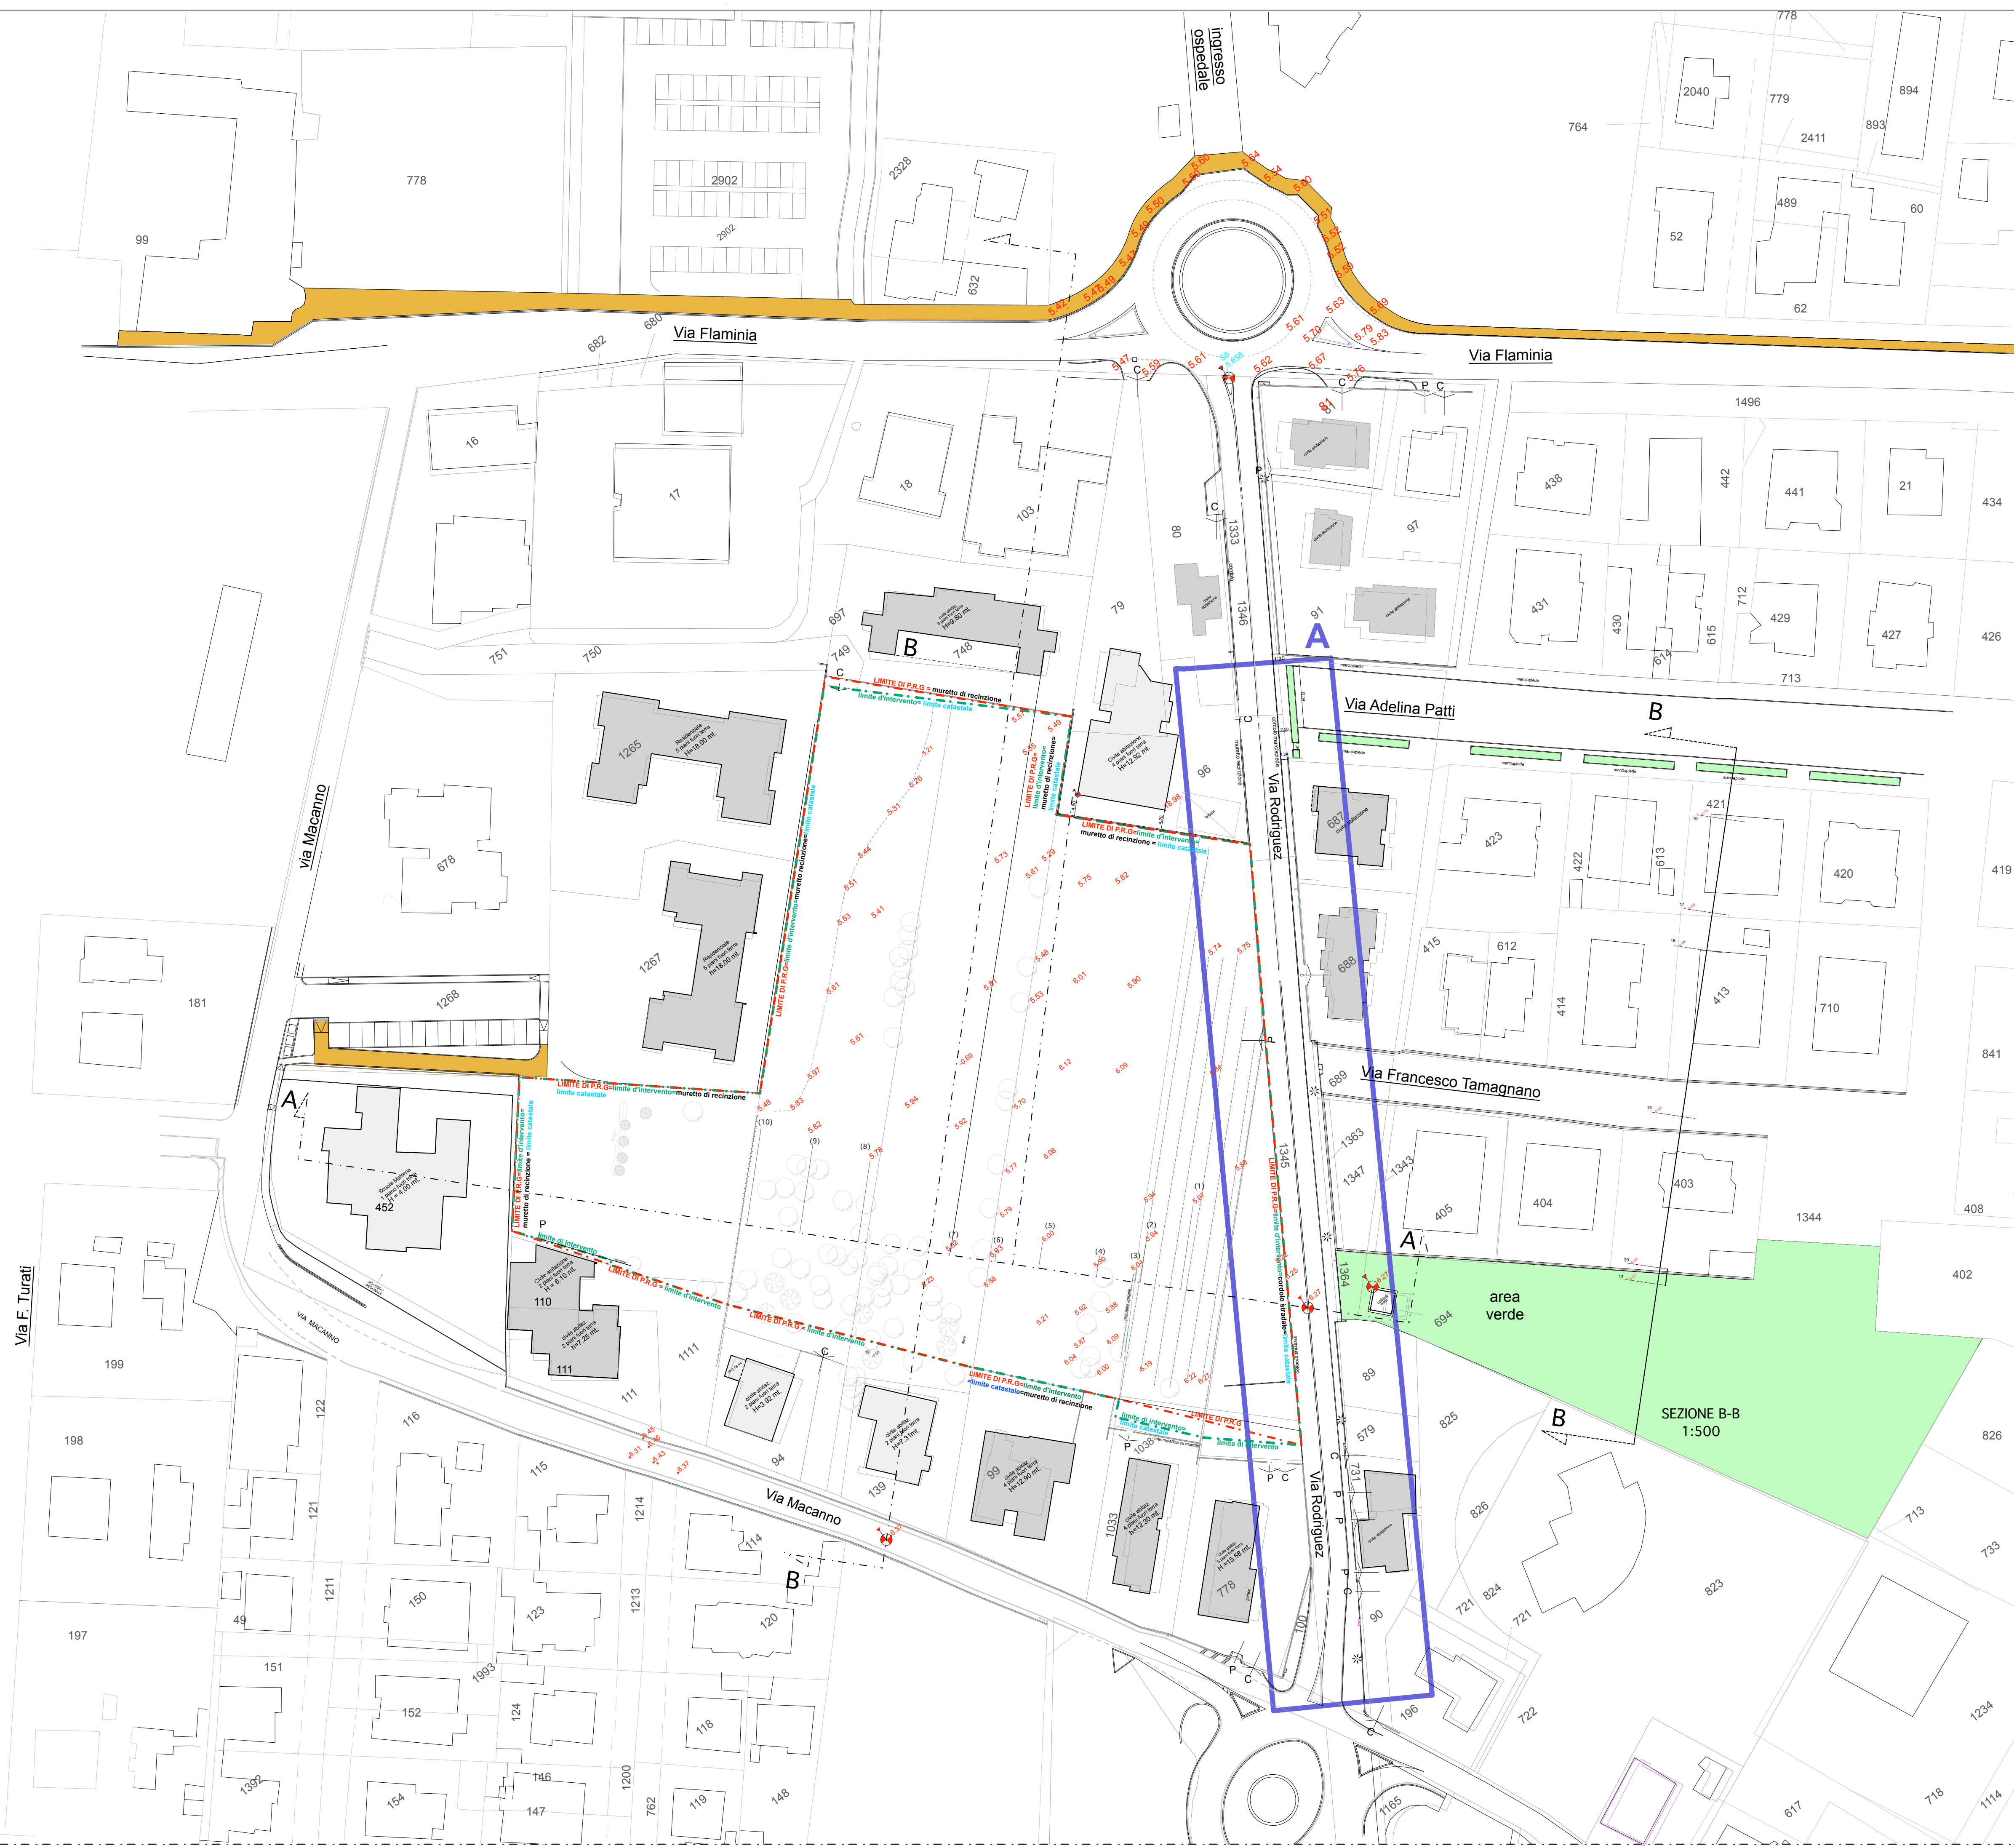

PARTICOLARE A scala 1/200

