

Comune : Rimini

Oggetto : Piano particolareggiato di iniziativa privata, sito in Via Macanno, Rimini  
**Scheda di progetto 13.11**  
Foglio n° 98 particelle, 93 (q.p), 683 (q.p),  
723 (q.p), 1039, 1111 (q.p), 1034, 1035, 1036, 1037 (q.p)

Comune  
di  
Rimini

Proprietà: Vedi schema sottostante

elaborato scala 1:500 file : 7d data : aggiornamenti

**7d3** PROGETTO PRELIMINARE (art. 22 D.P.R.554/99)


SCHEMA IMPIANTI TECNICI:ENEL  
Particolare Rete

Studio via Bascucci n° 21, 47900 Rimini  
tel. 0541.78.23.09 e-mail: studio@architettopezzi.com

Arch. Pietro Pezzi

Collaboratrice: Arch. Alessandra Baschetti

Licenza d'uso di Archicad 13 - 8-5543430ACBTA-CMA

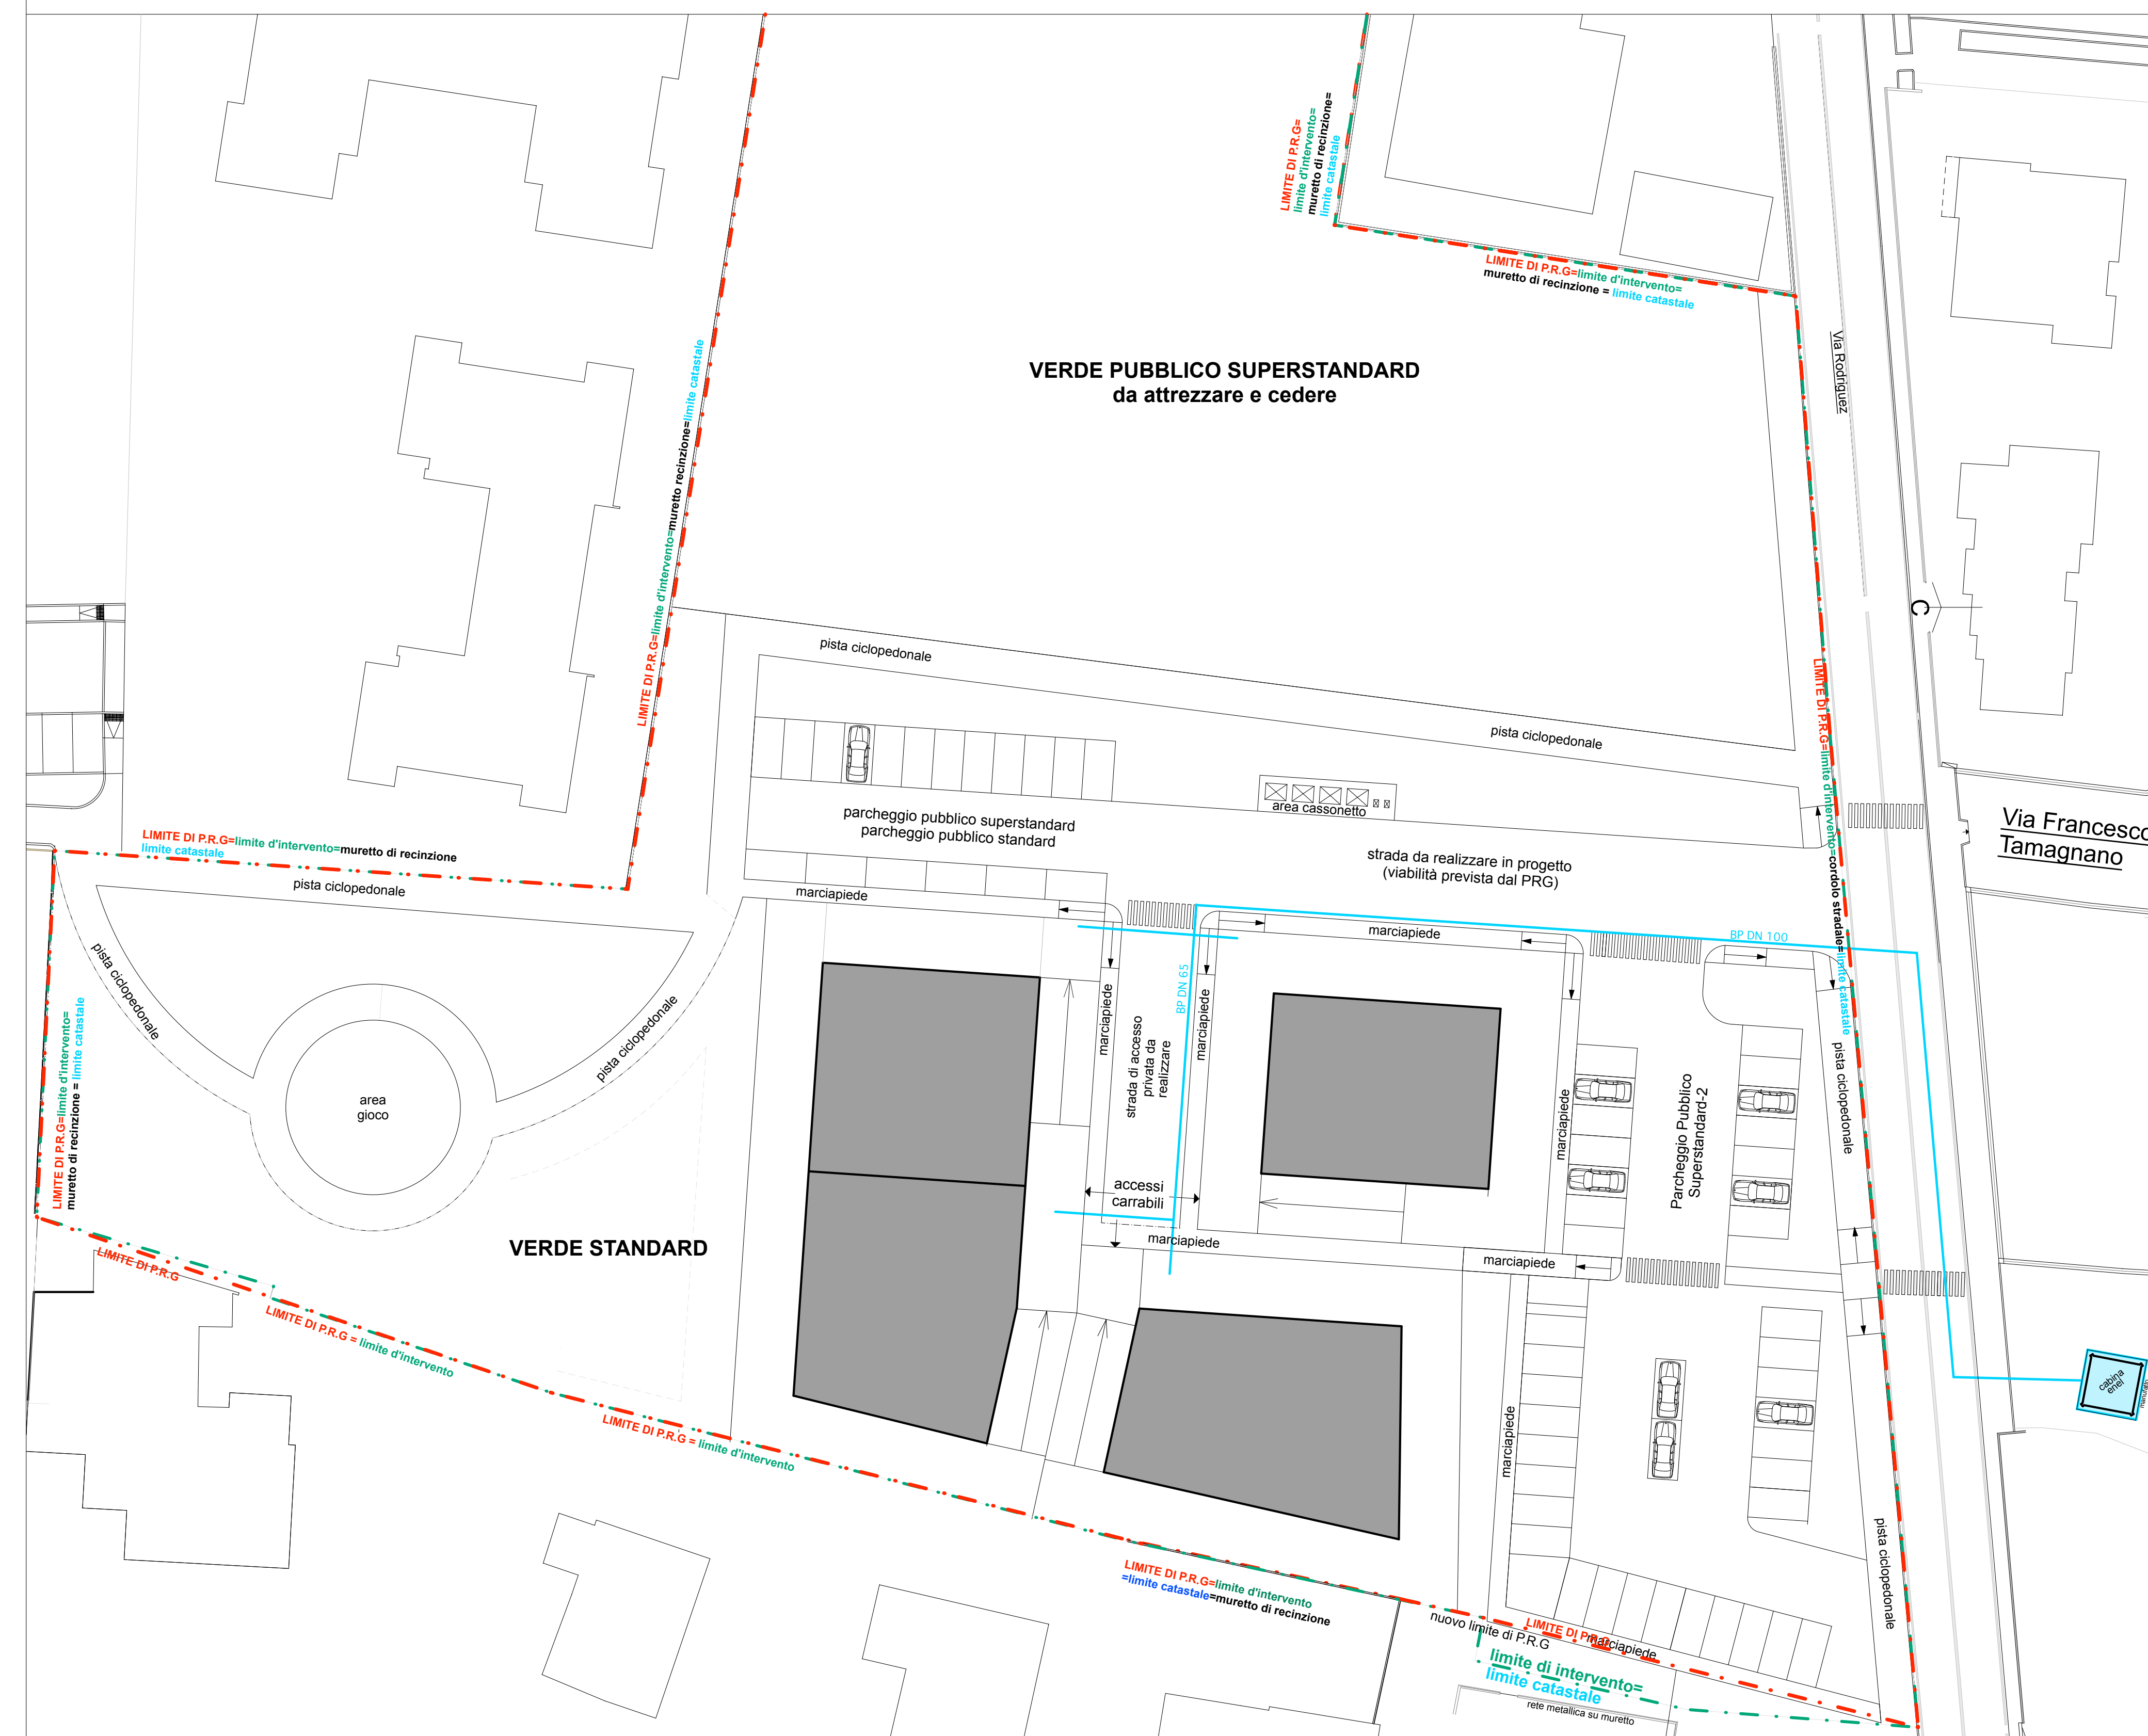

PARTICOLARE RETE ENEL scala 1:20

