

COMUNE DI RIMINI

DIPARTIMENTO del Territorio e Ambiente
Settore Infrastrutture e Qualità Ambientale
U.O. Infrastrutture

Ordinanza N. 13/2023 del Commissario Straordinario alla Ricostruzione nel Territorio delle Regioni Emilia-Romagna, Toscana e Marche

REALIZZAZIONE DI NUOVI MANUFATTI DI ATTRAVERSAMENTO IN VIA CONSORZIALE, IN VIA DEL POGGIO ED IN VIA BUONANOTTE

PROGETTO DI FATTIBILITA' TECNICA ED ECONOMICA

Intervento n. 3 Via Buonanotte: corografia e rilievo stato di fatto

TAV. 3.A
A1
SCALA: varie

Progettista Generale
Ing. Massimo Paganelli

Responsabile Unico di Progetto
Ing. Alberto Dellavalle


Collaboratori
Ing. Enrico Miani
Ing. Gianluca Poggi

Data Gennaio 2024


Rev. 00



Planimetria rilievo topografico stato di fatto - scala 1:200

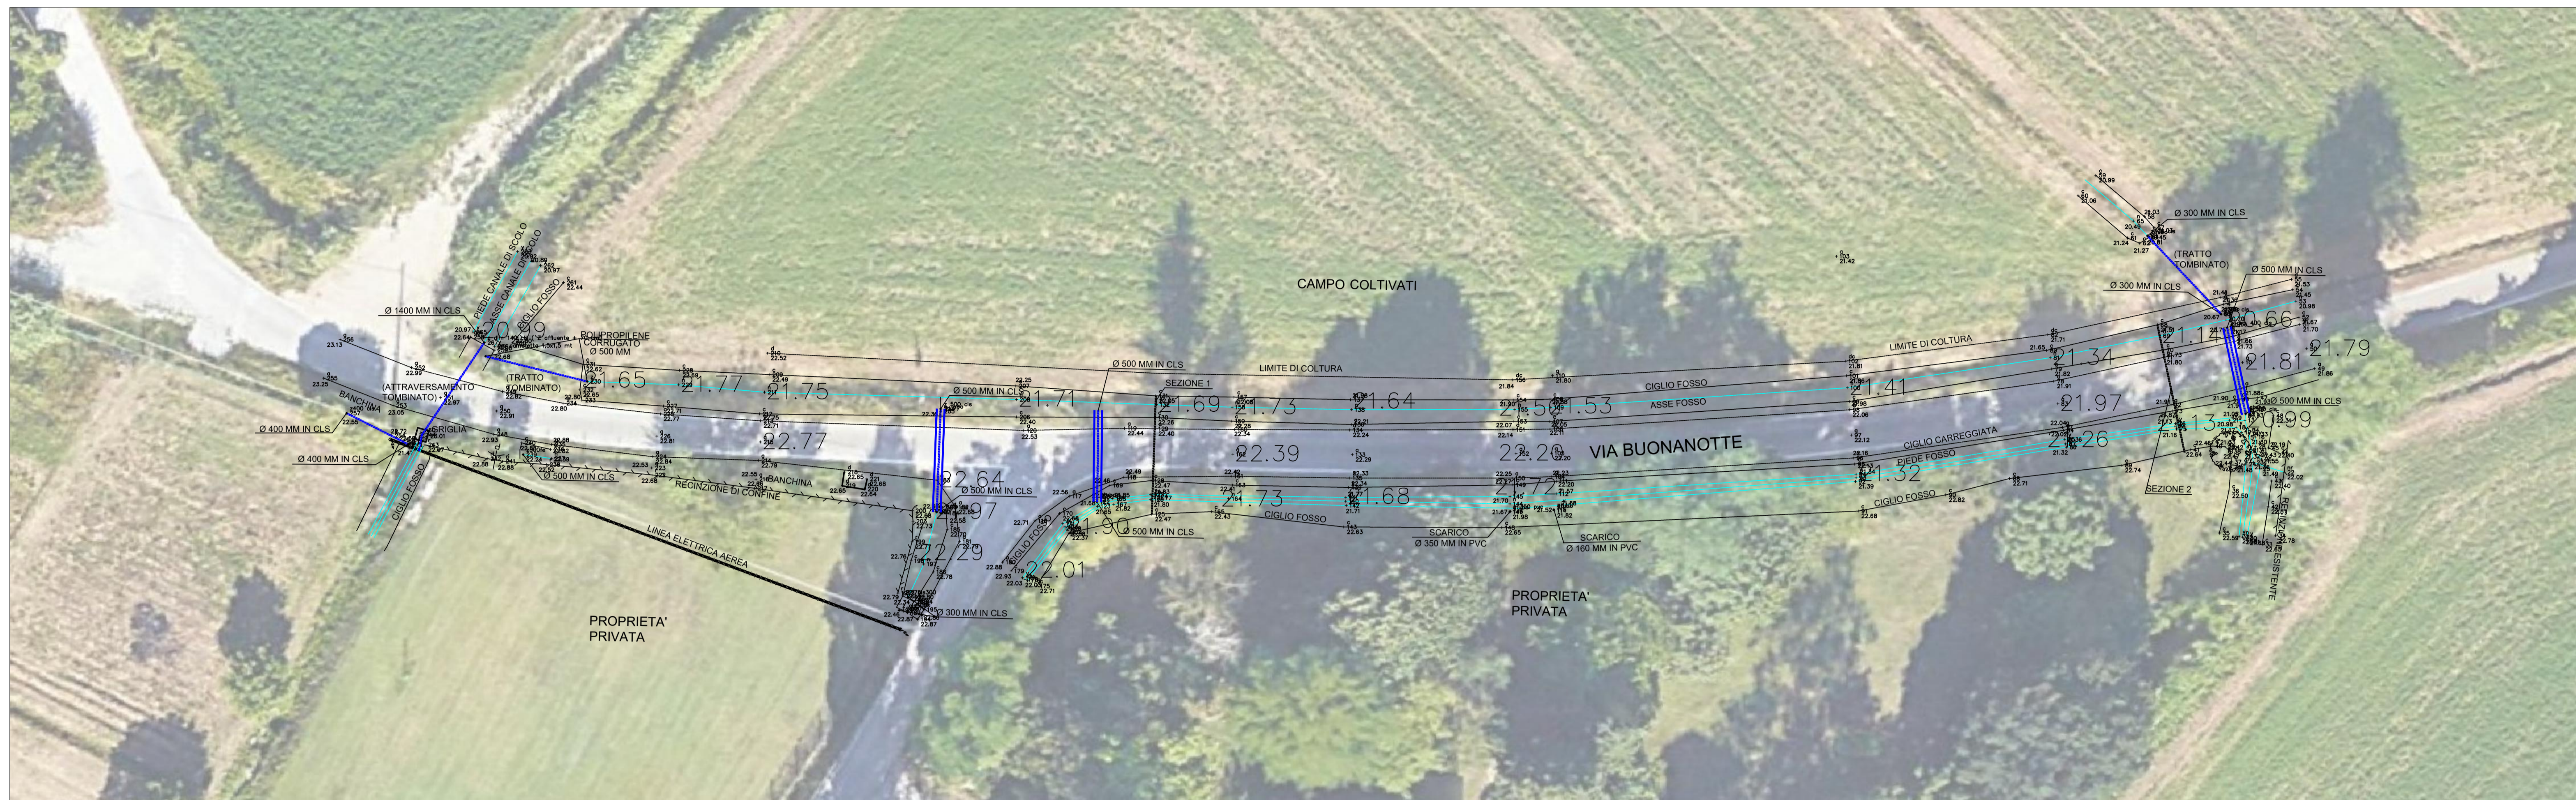

Corografia generale - scala 1:5000

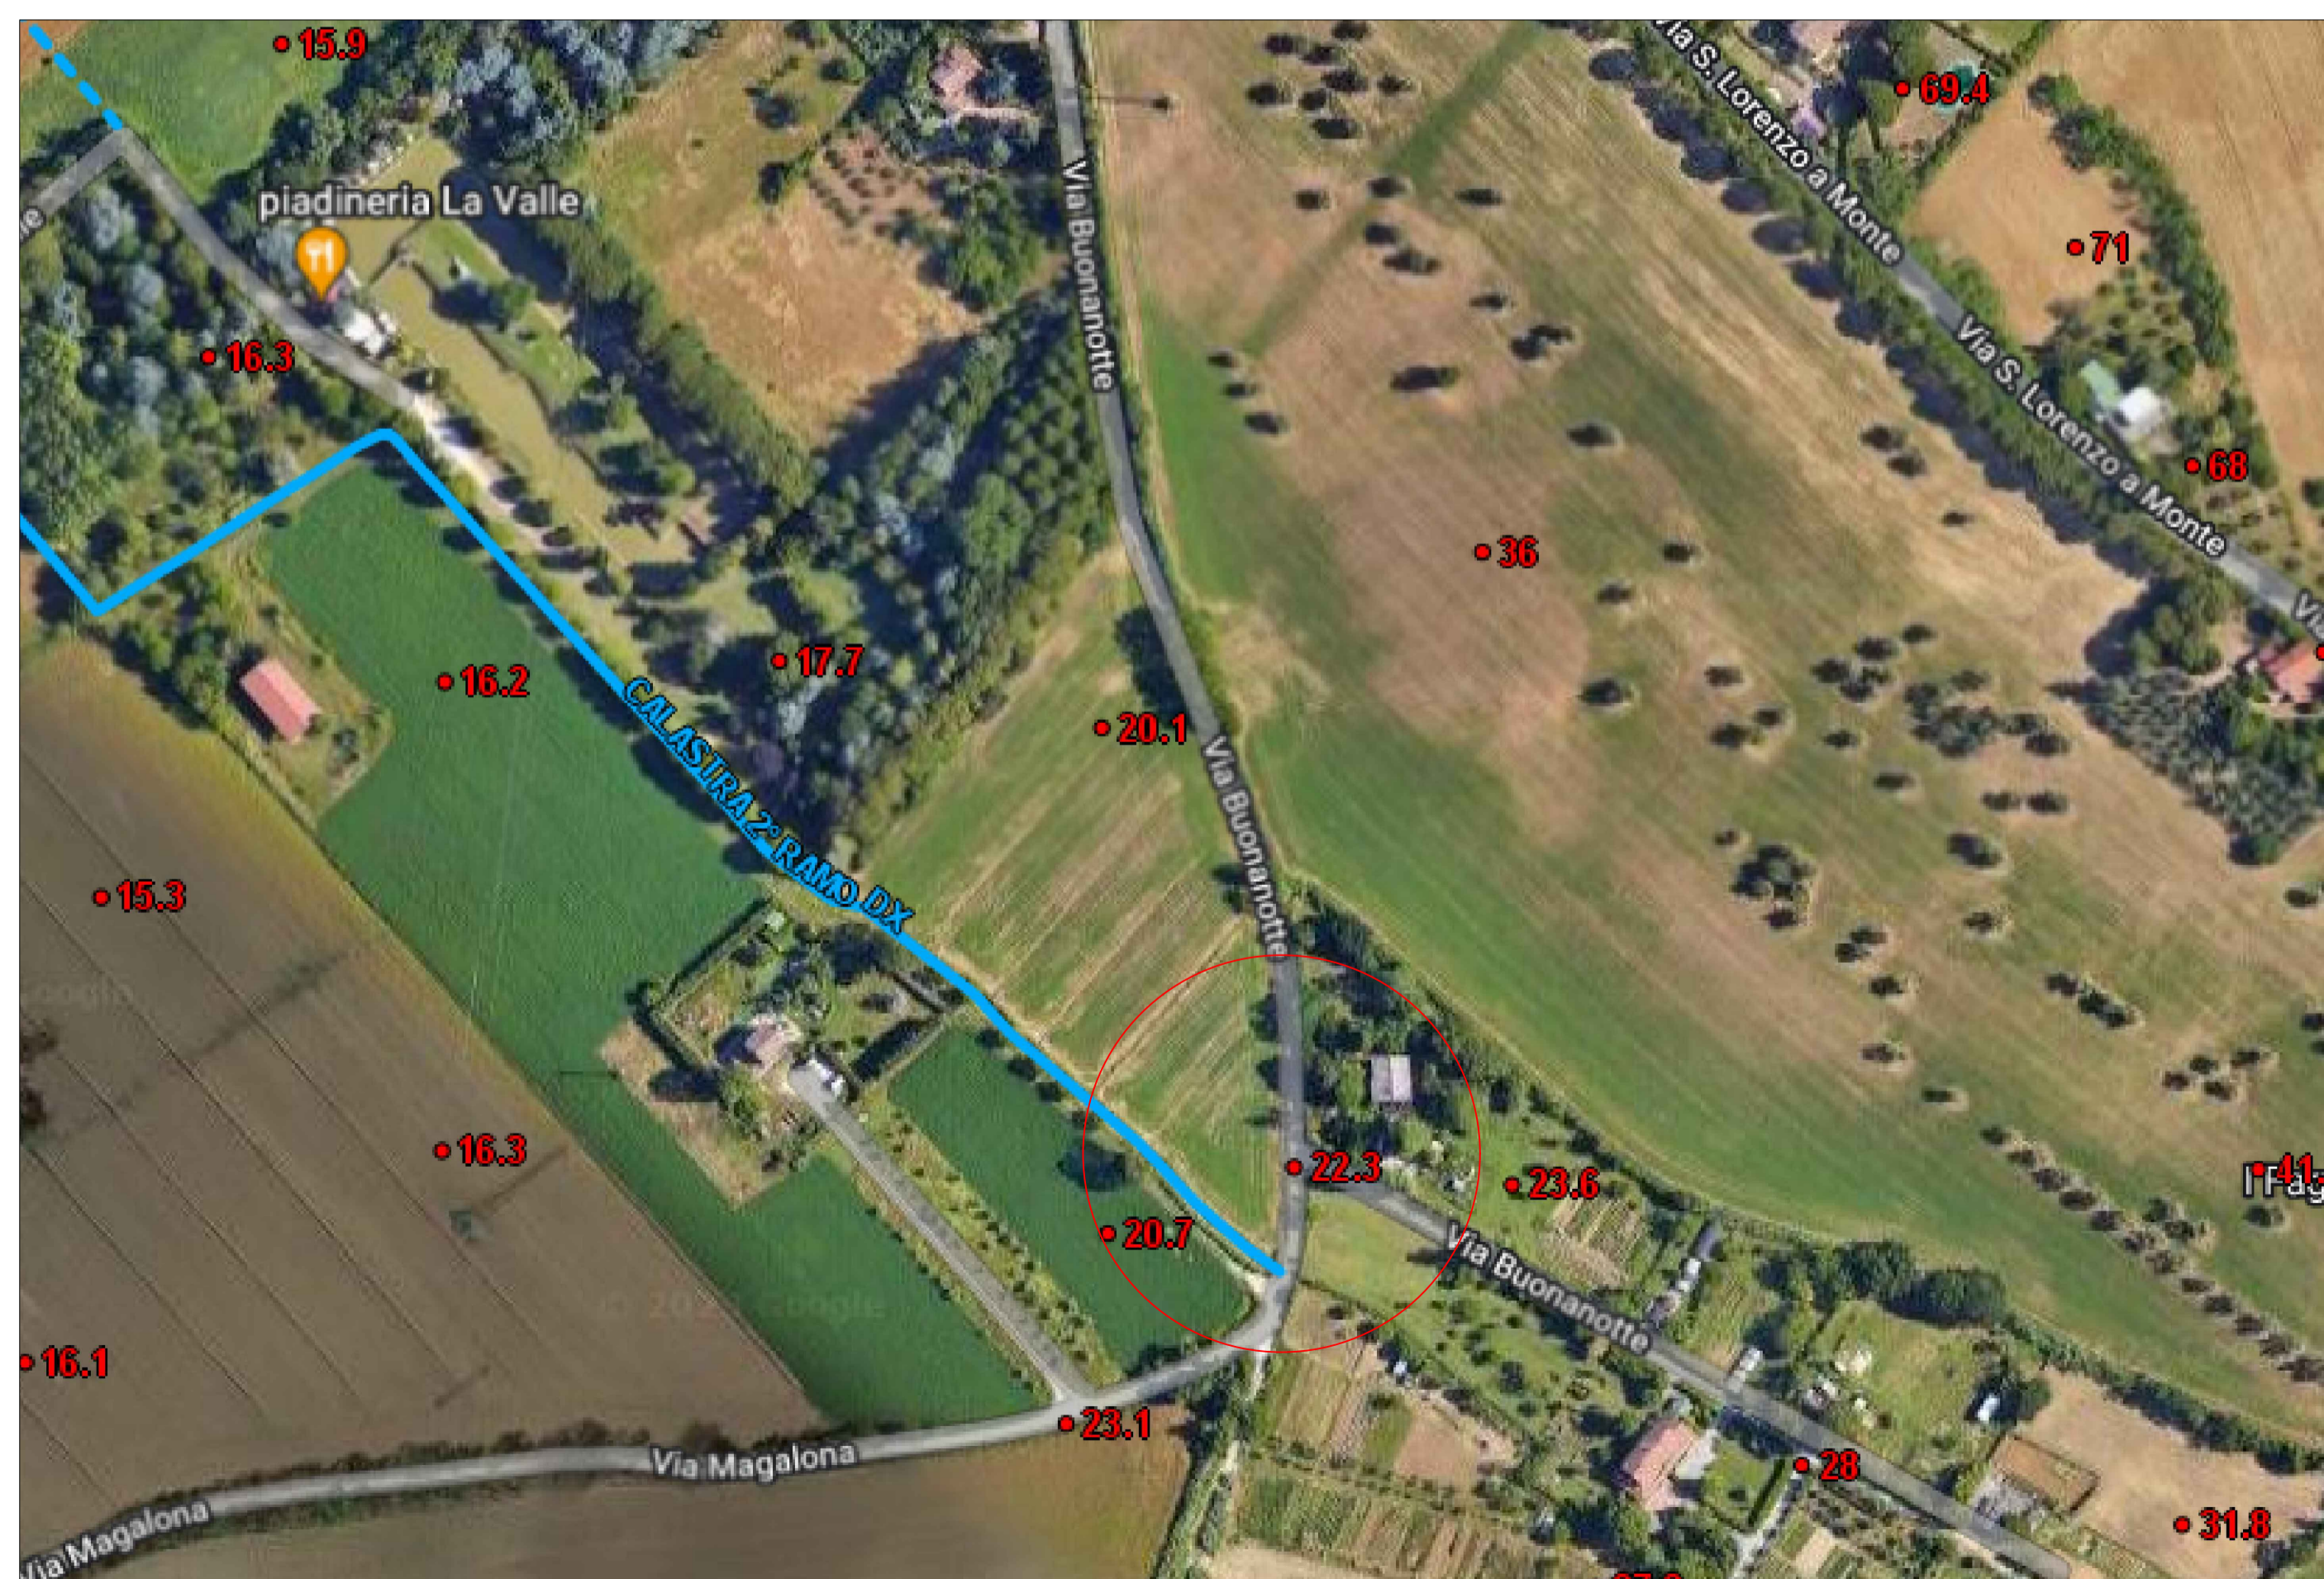

Sezioni trasversali - scala 1:100

