

SPAZIO RISERVATO ALL'UFFICIO TECNICO

PROTOCOLLO

PROPRIETA'

Comune di Rimini
 Direzione Pianificazione e Gestione Territoriale
 U.O. Piani Attuativi

**VARIANTE A PIANO URBANISTICO PREVENTIVO
 SCHEDE DI PROGETTO 13.26B**

UBICAZIONE **RIMINI - viale Siracusa - via Vico - via Portofino**


PROGETTISTA GENERALE
Ing. Ivano Tasini

PROGETTISTA SPECIALISTICO

OGGETTO
RETE FOGNATURA BIANCA

SCALA DATA REVISIONE N. Tavola
1:500 22.05.2023 20.02.2024 Tav.14

PLANIMETRIA CON SCHEMA ACQUE BIANCHE

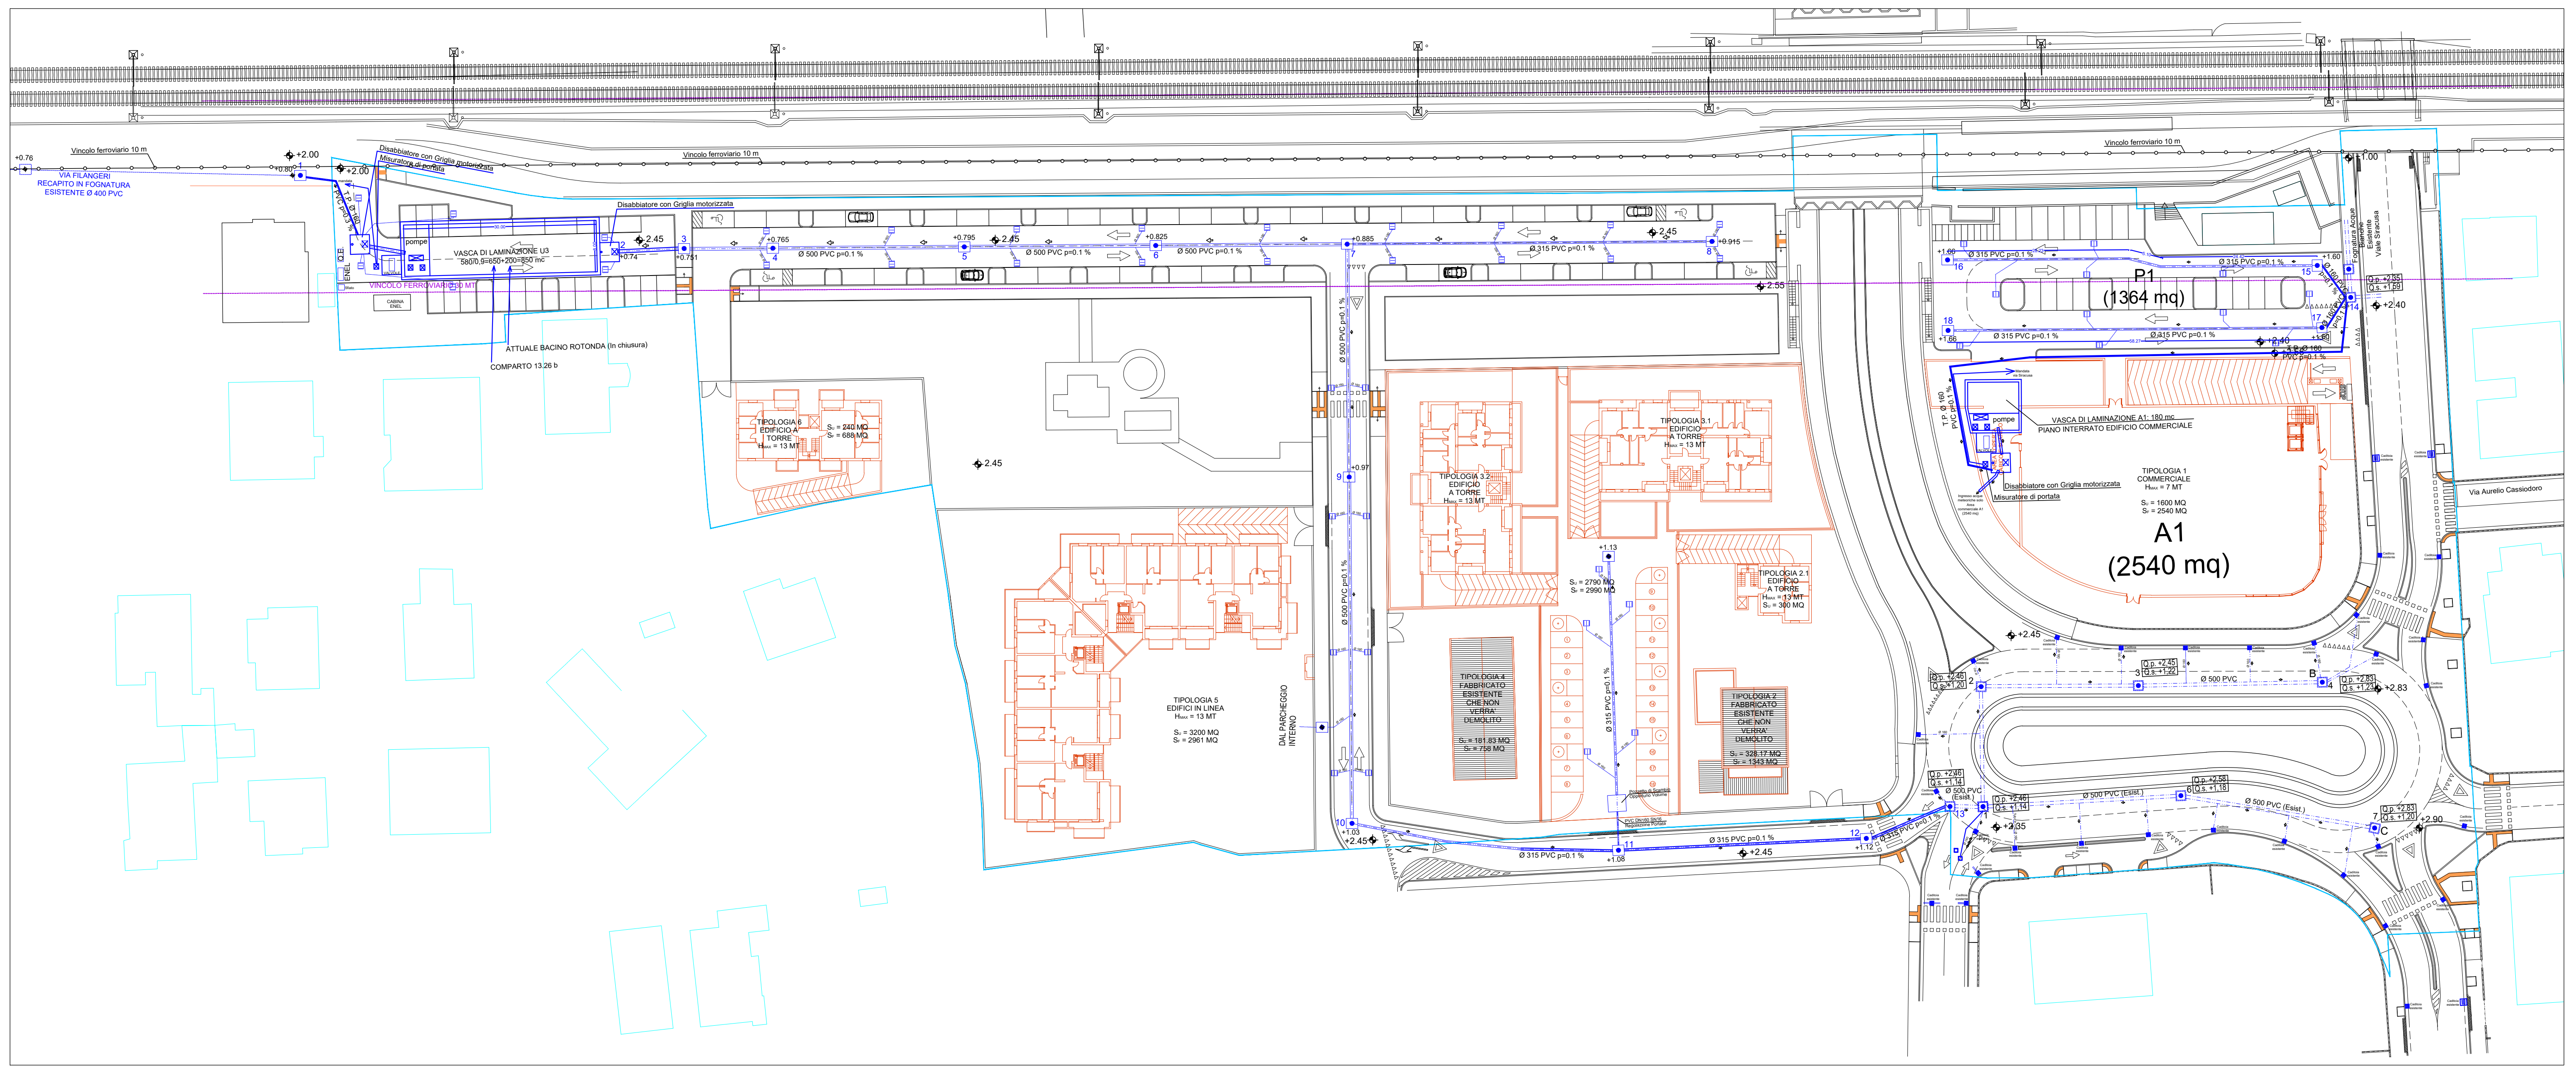

LEGENDA

- LIMITE PIANO PARTICOLAREGGIATO
- RETE FOGNARIA ESISTENTE
- RETE FOGNARIA IN PROGETTO
- POZZETTO IN CEMENTO CON CHIUSINO DISPREZIONE
- CADITOIA IN GHISA CARRABILE

Rete bianca tratto 2-3-4-5-6-7-8

Pendenza	0.1 %		0.1 %		0.1 %		0.1 %		0.1 %		0.1 %	
Materiali	PVC DN 500 SN 8		PVC DN 500 SN 8		PVC DN 500 SN 8		PVC DN 500 SN 8		PVC DN 500 SN 8		PVC DN 315 SN 8	
Quota di riferimento	+0.00											
Quote strade	2.450											
Quote fondo collettore	0.74	0.70	0.70	0.70	0.70	0.70	0.65	0.65	0.65	0.65	0.65	0.65
Distanze parziali	10.83	13.82	29.82				29.82	29.82	56.83			
Distanze progressive	0.00	10.83	24.65	54.47	84.29	114.11	143.93	173.75	203.57	233.39	263.21	293.03

Rete bianca tratto 7-9-10-11-12-13

Pendenza	0.1 %		0.1 %		0.1 %		0.1 %		0.1 %		0.8 %	
Materiali	PVC DN 500 SN 8		PVC DN 500 SN 8		PVC DN 500 SN 8		PVC DN 500 SN 8		PVC DN 500 SN 8		PVC DN 315 SN 8	
Quota di riferimento	+0.00											
Quote strade	2.450											
Quote fondo collettore	0.85	0.85	0.85	0.85	0.85	0.85	0.85	0.85	0.85	0.85	0.85	0.85
Distanze parziali	36.28		53.97				41.84		38.64		13.96	
Distanze progressive	0.00	36.28	90.25	144.22	198.19	252.16	306.13	360.10	414.07	468.04	522.01	575.98

Rete bianca tratto 16-15-14

Pendenza	0.1 %		0.1 %	
Materiali	PVC DN 315 SN 16		PVC DN 160 SN 16	
Quota di riferimento	+0.00			
Quote strade	2.450			
Quote fondo collettore	1.850	1.850	1.850	1.850
Distanze parziali	57.75		7.20	
Distanze progressive	0.00	57.75	64.95	72.15

Rete bianca tratto 18-17-14

Pendenza	0.1 %		0.1 %	
Materiali	PVC DN 315 SN 16		PVC DN 160 SN 16	
Quota di riferimento	+0.00			
Quote strade	2.450			
Quote fondo collettore	1.850	1.850	1.850	1.850
Distanze parziali	58.24		6.49	
Distanze progressive	0.00	58.24	64.73	71.22

