


PLANIMETRIA CON SCHEMA RETE ACQUA POTABILE

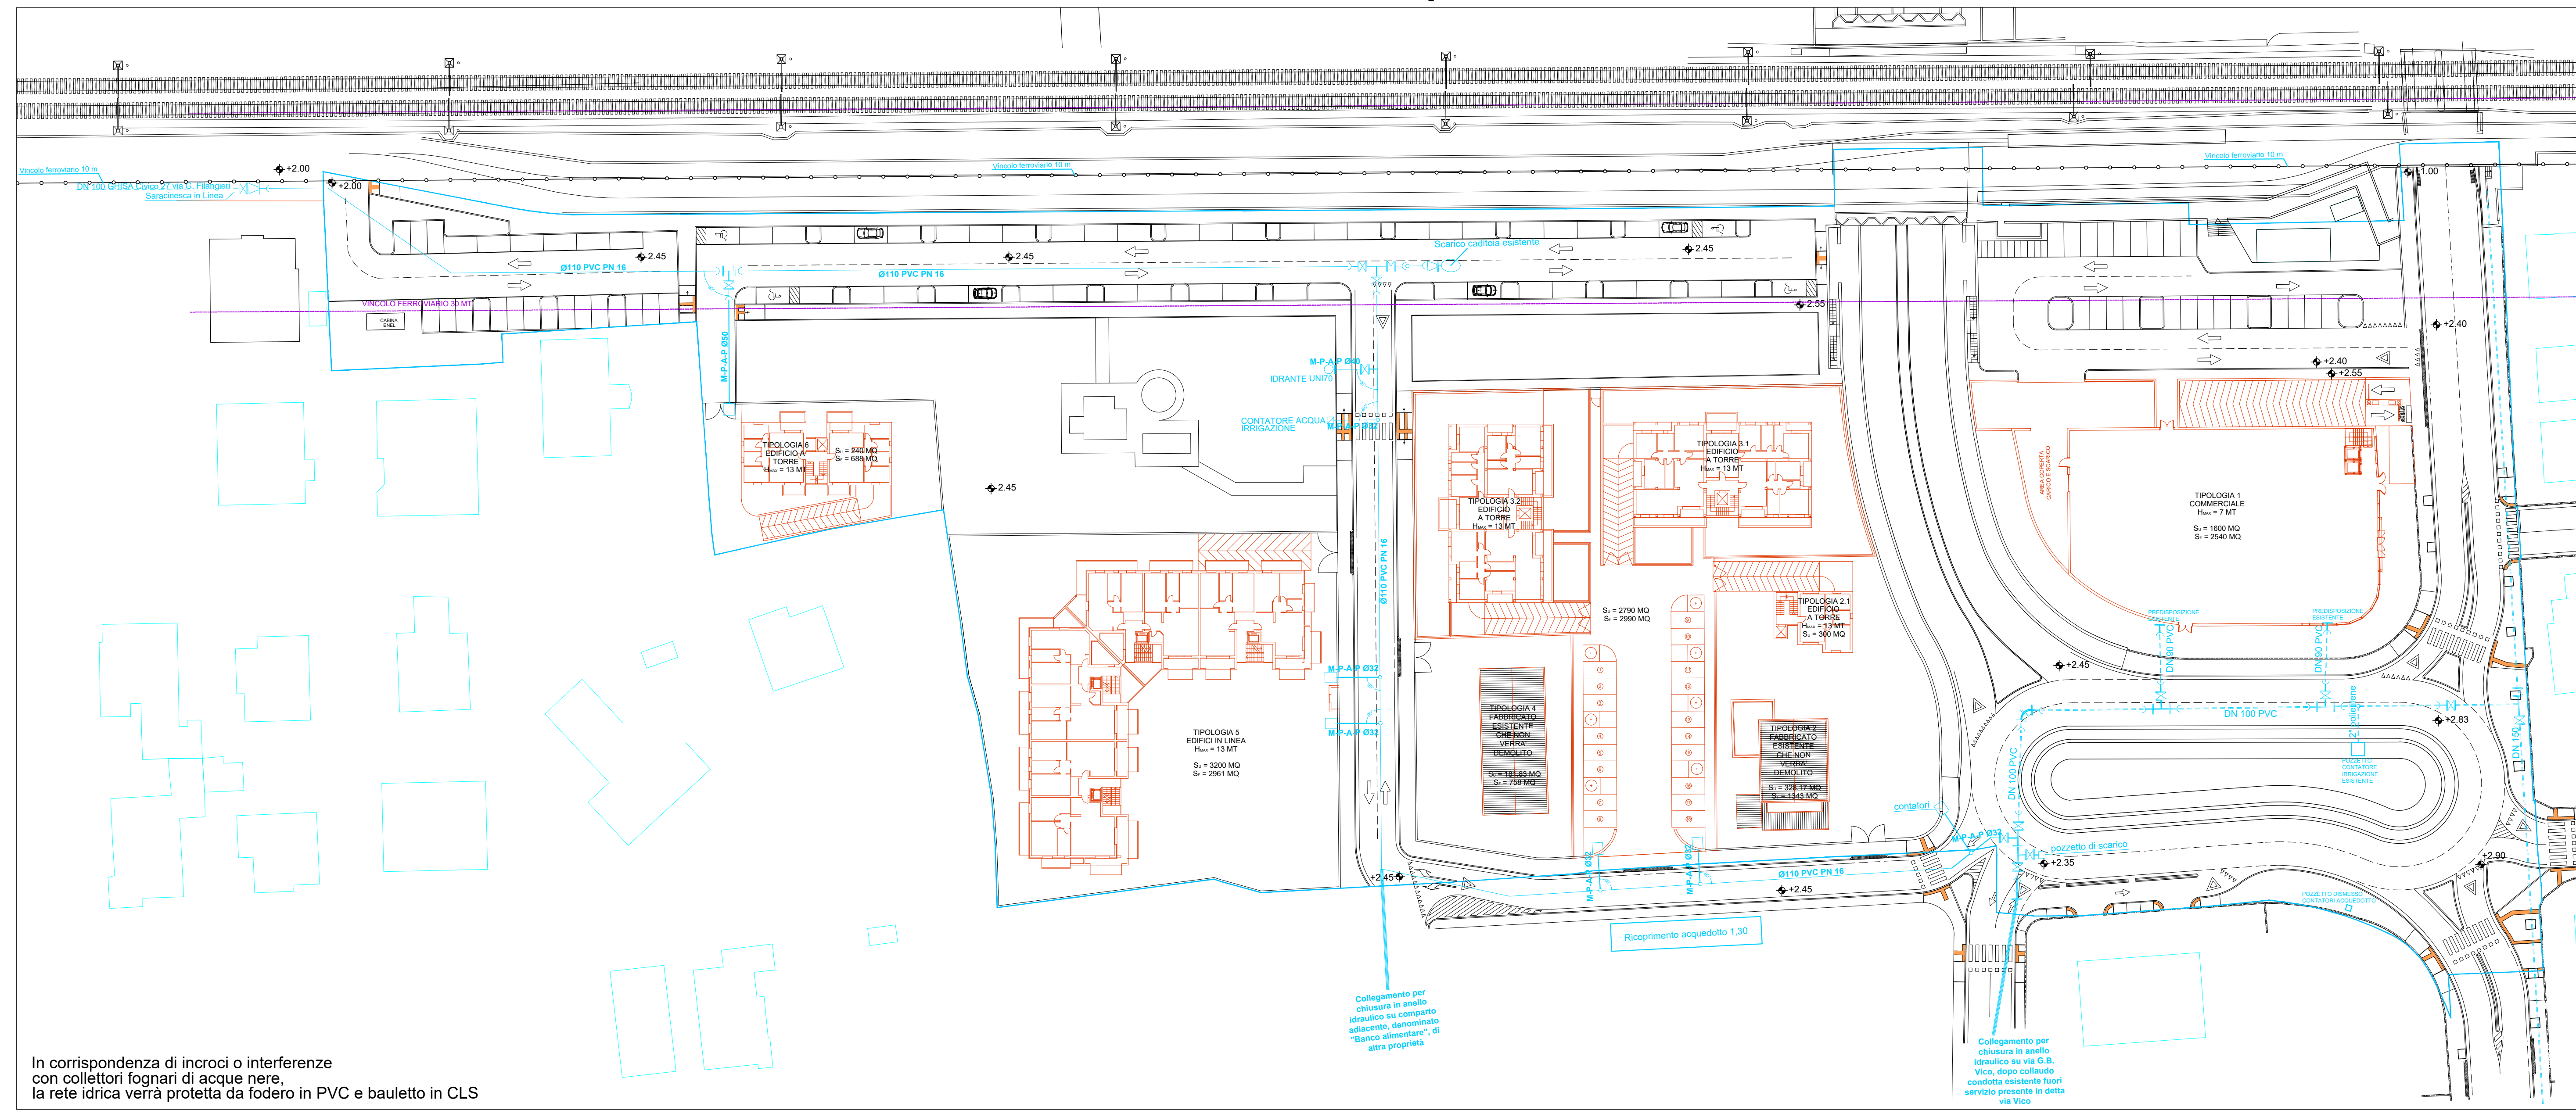

LEGENDA

	LIMITE PIANO PARTICOLAREGGIATO		SARACINESCA DI INTERCETTAZIONE
	CONDOTTE ESISTENTI		RIDUZIONE
	CONDOTTE DI PROGETTO		SCARICO ALLA FINE DI LINEA
	DERIVAZIONE D'UTENZA CON ALLACCIO		RACCORDI FLANGIATI PER GHISA SFEROIDALE
	DERIVAZIONE PER VERDE PUBBLICO		

In corrispondenza di incroci o interferenze con collettori fognari di acque nere, la rete idrica verrà protetta da fodero in PVC e bauletto in CLS

Collegamento per chiusura in anello idraulico su comparto adiacente, denominato "Banca alimentare", di altra proprietà

Collegamento per chiusura in anello idraulico su via G.B. Vico, dopo collaudo condotta esistente fuori servizio presente in detta via Vico