

SPAZIO RISERVATO ALL'UFFICIO TECNICO

PROTOCOLLO

PROPRIETA'

Comune di Rimini
 Direzione Pianificazione e Gestione Territoriale
 U.O. Piani Attuativi

**VARIANTE A PIANO URBANISTICO PREVENTIVO
 SCHEDA DI PROGETTO 13.26B**

UBICAZIONE: **RIMINI - viale Siracusa - via Vico - via Portofino** TIMBRE E FIRMA PROGETTISTA

PROGETTISTA GENERALE: **Ing. Ivano Tasani**


PROGETTISTA SPECIALISTICO

OGGETTO: **TIPOLOGIE EDILIZIE**


SCALA: **1:500** DATA: **22.05.2023** REVISIONE: **20.02.2024** N. Tavola: **Tav.9**

LEGENDA


- LIMITE PIANO PARTICOLAREGGIATO
- VERDE PUBBLICO
- PERCORSI PUBBLICI
- PARCHEGGIO PUBBLICO (SUPERFICIE IMPERMEABILE)
- PARCHEGGIO PUBBLICO (SUPERFICIE PERMEABILE)
- AREA MASSIMO INGOMBRO FABBRICATI
- AREA MASSIMO INGOMBRO INTERRATO
- PAVIMENTAZIONE CON SOLUZIONI DRENANTE IN CALCESTRUZZO 13x10 DRAIN
- AREA DI SICUREZZA IN GOMMA COLATA ANTITRALUMA
- QUOTA ZERO RIFERITA AL CAPOSSALDO 122000 (ARPA)
- RIVAZZURRA - RIMINI - LUNGOMARE G. DI VITTORIO

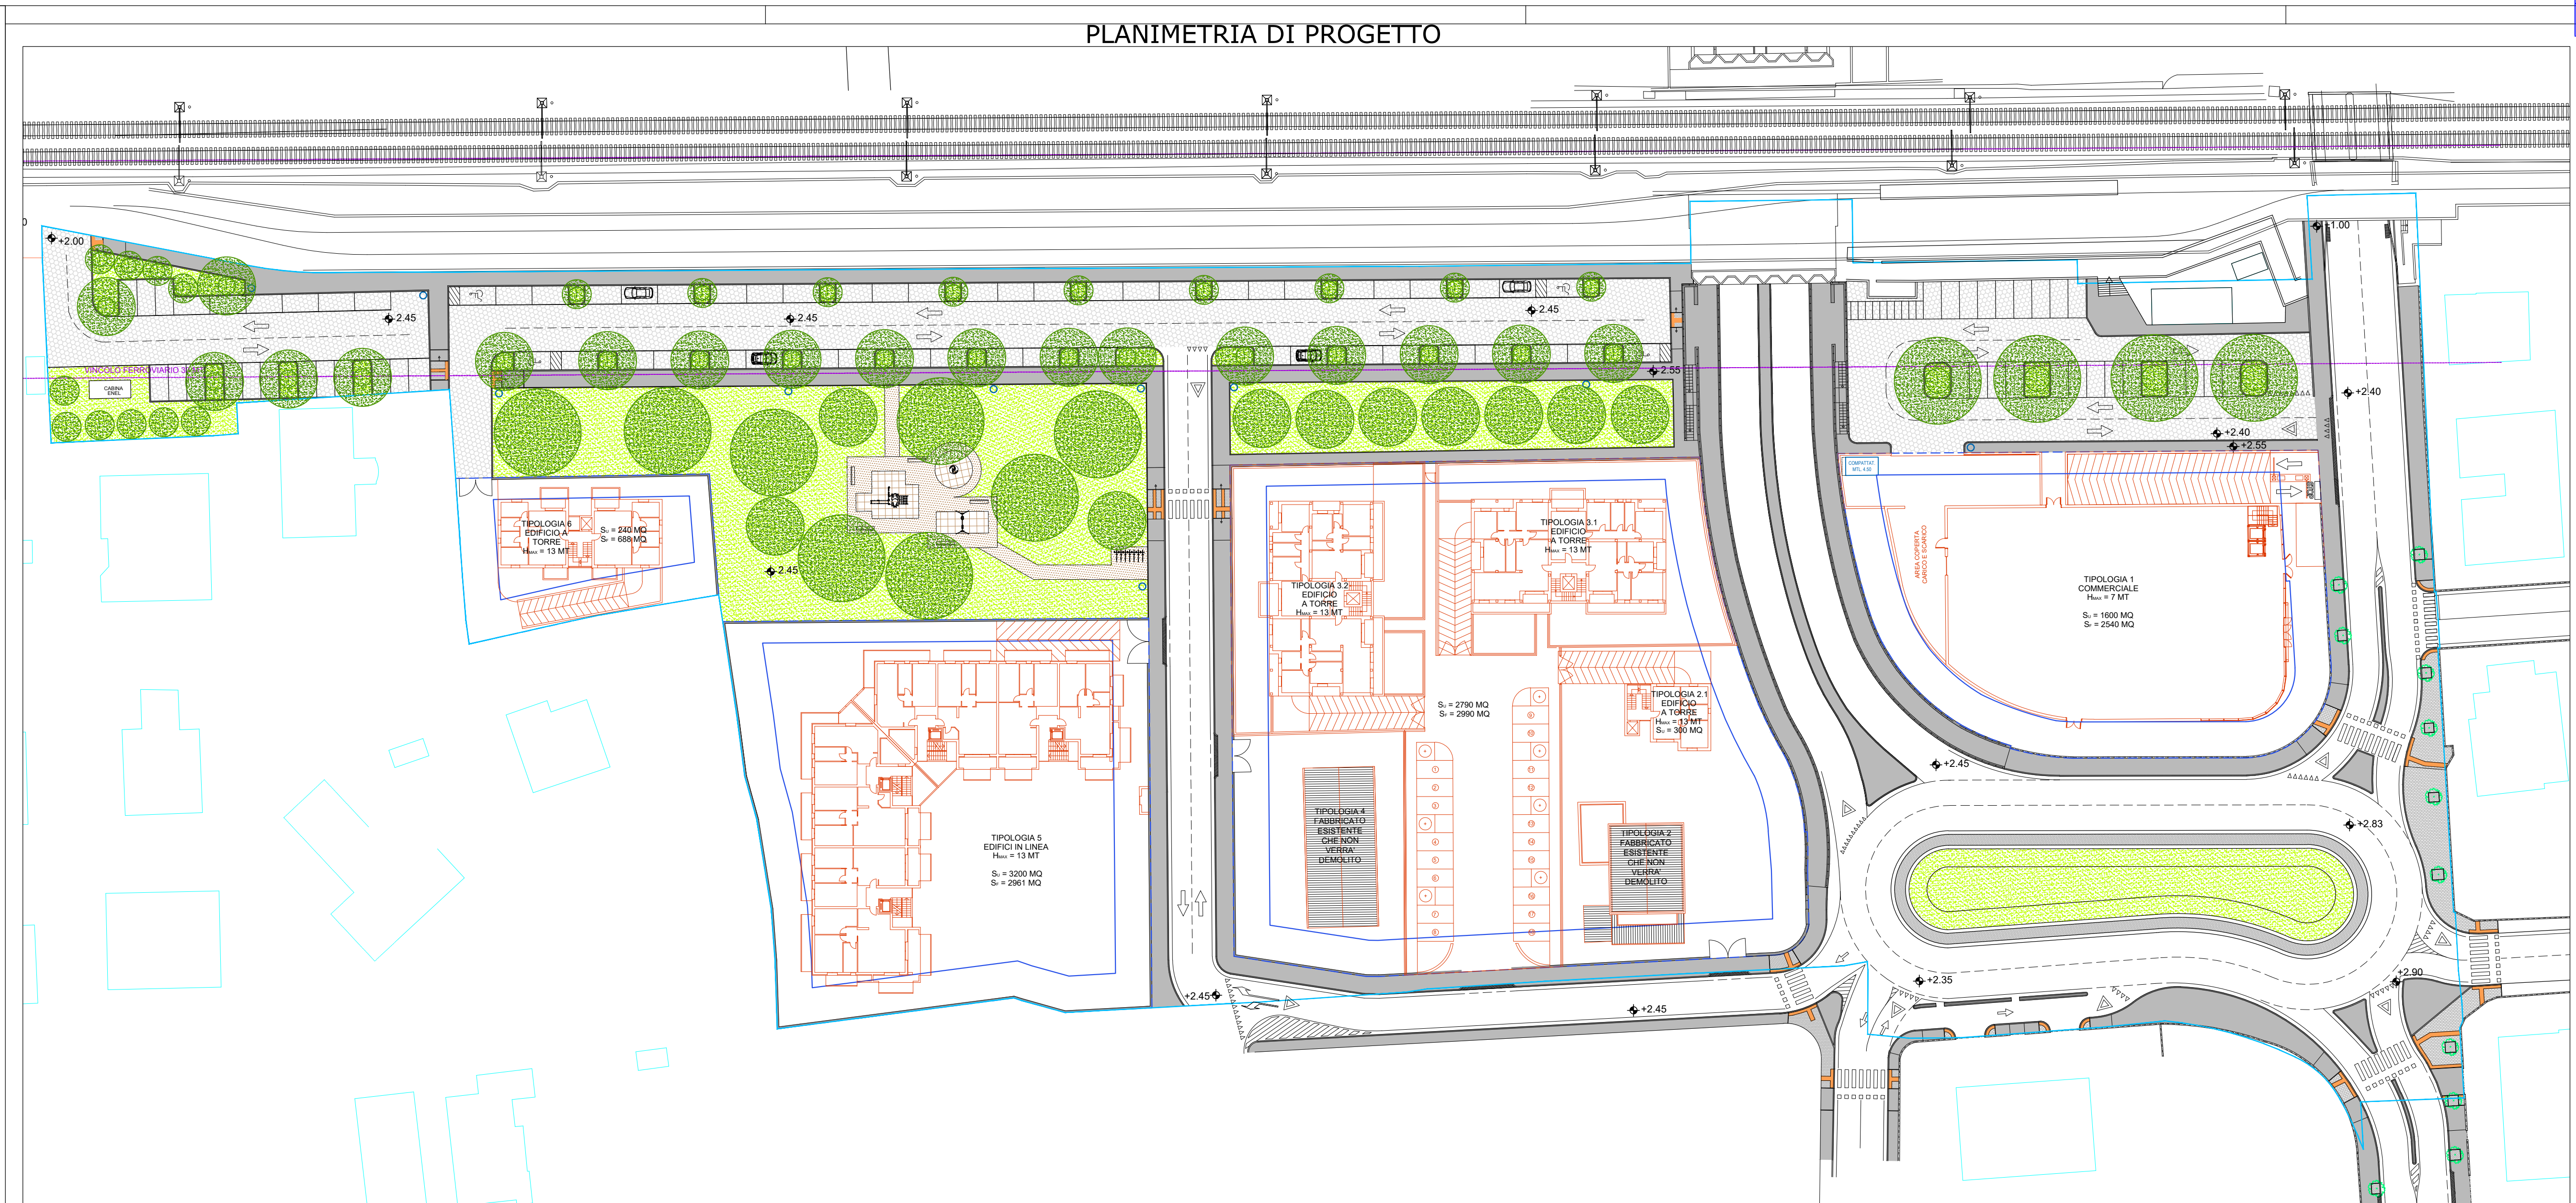


TIPOLOGIA 2.1 PIANO TIPO

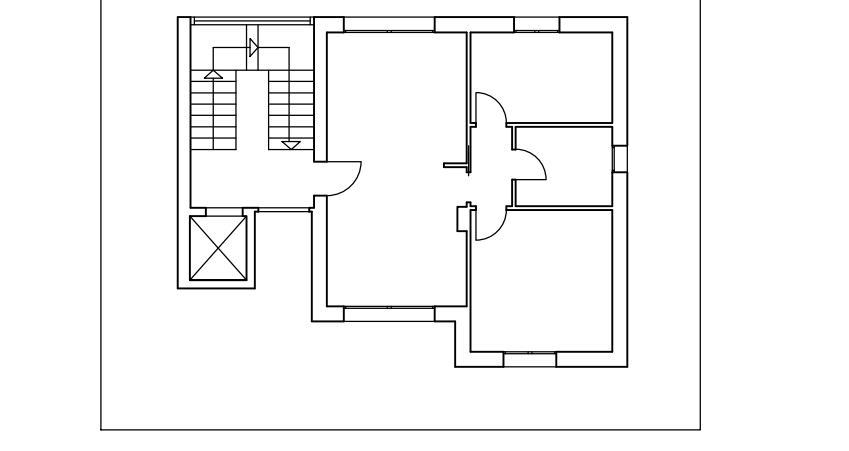


TIPOLOGIA 2.1 SEZIONE

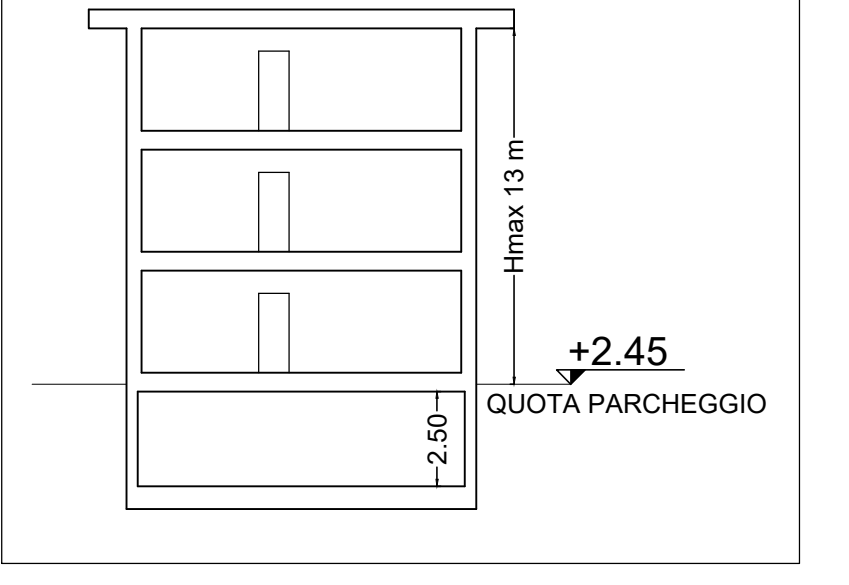


TIPOLOGIA 1 PIANO INTERRATO

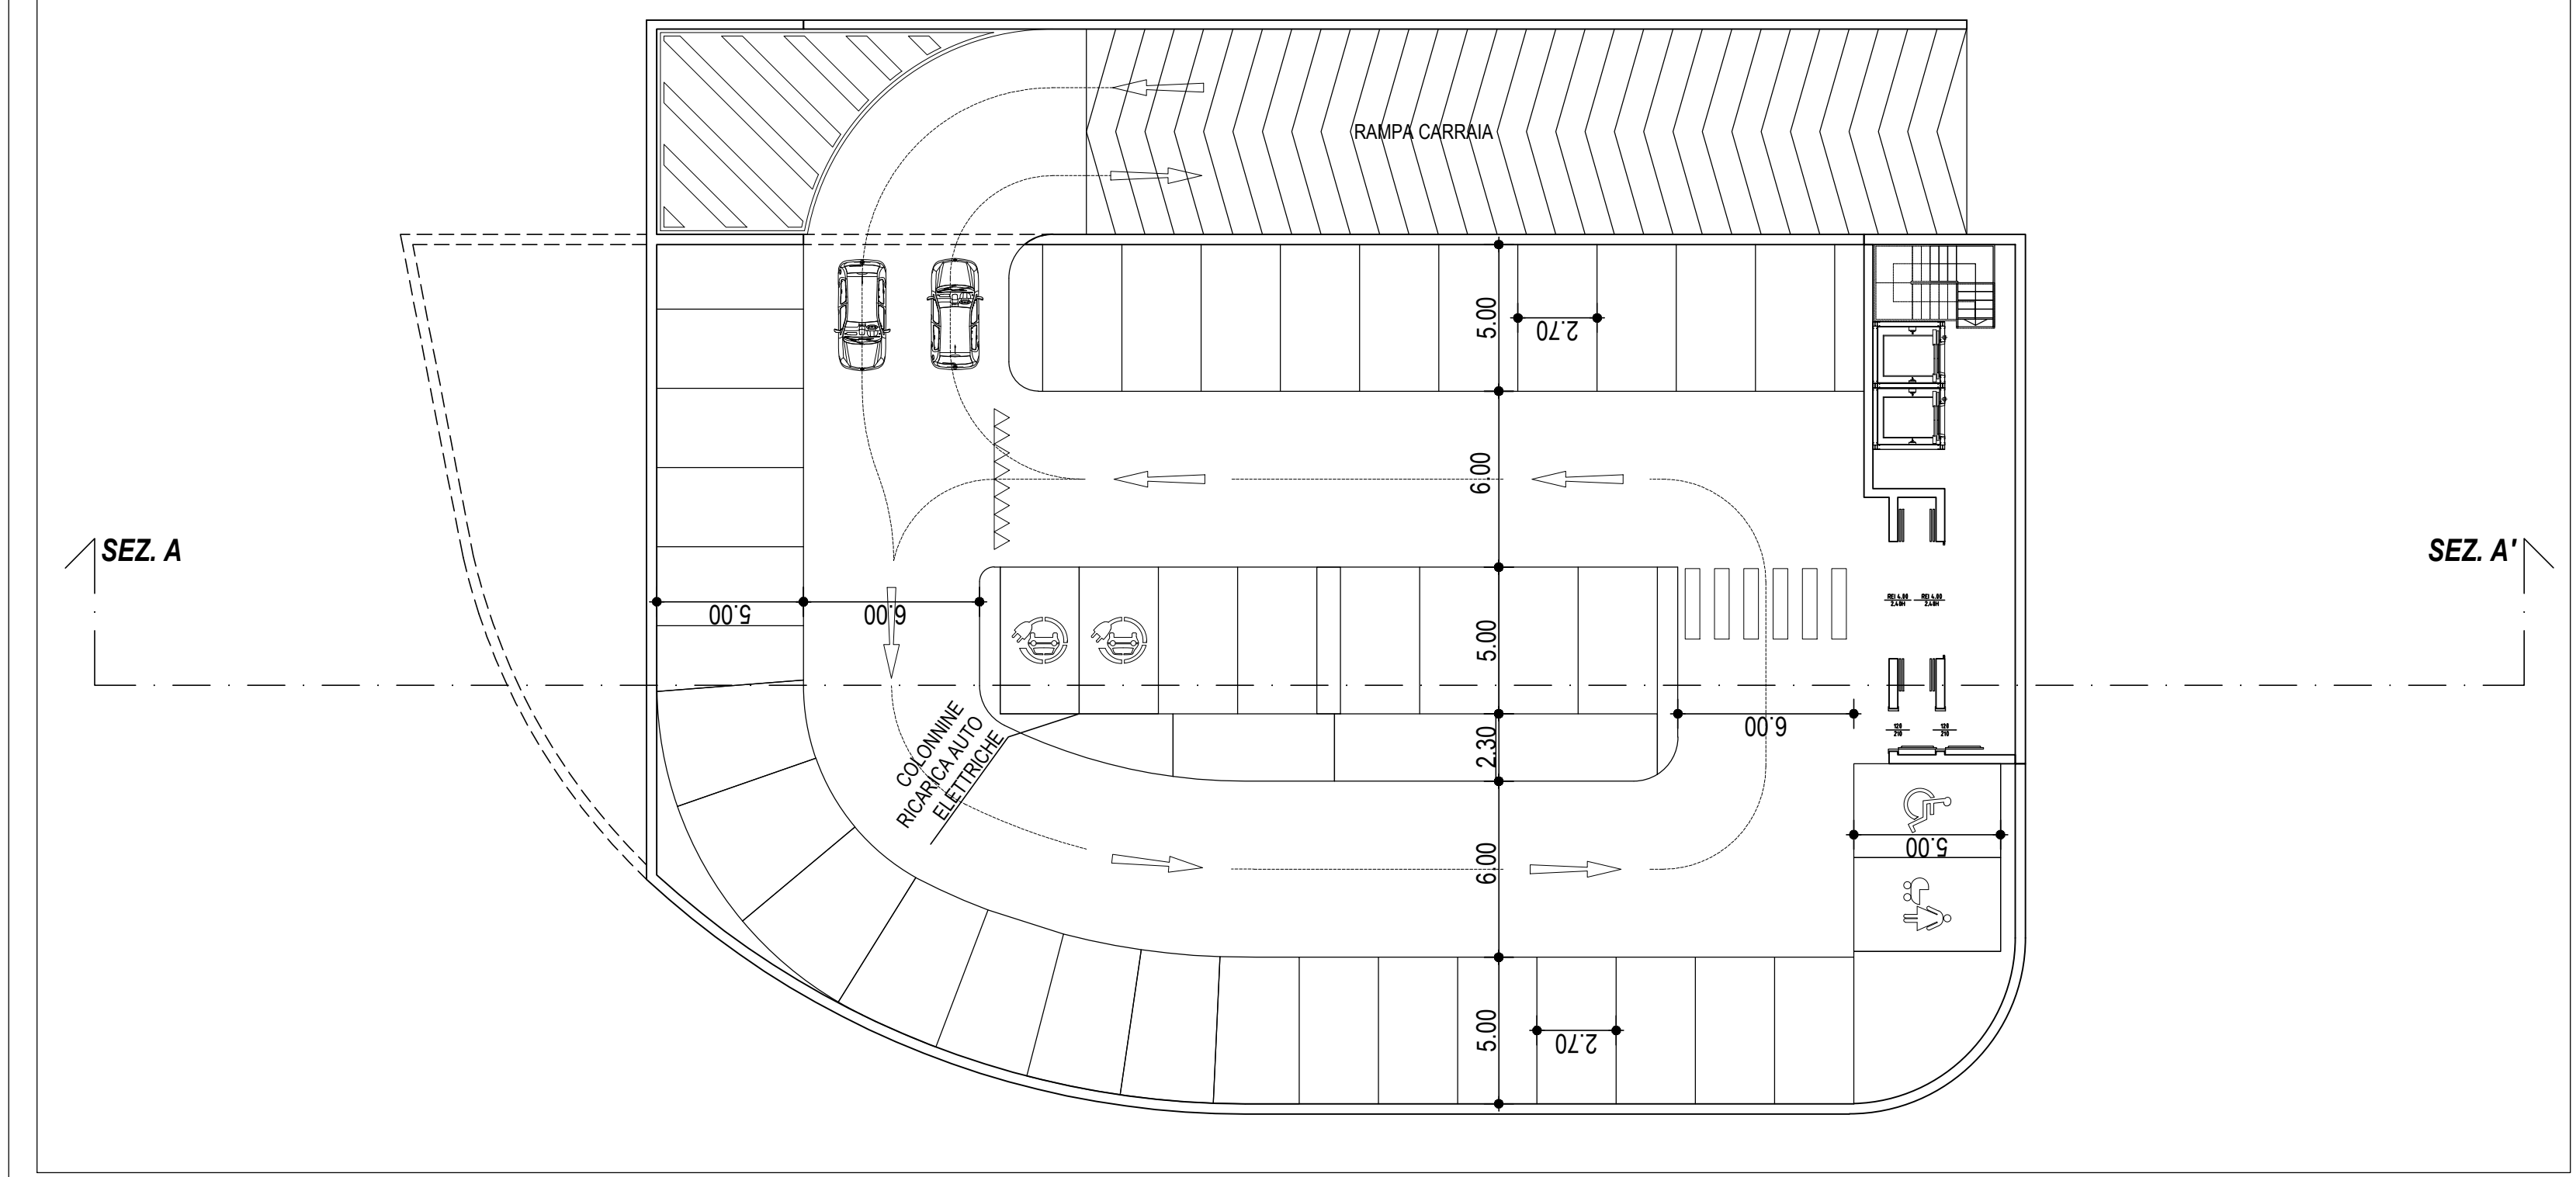


TIPOLOGIA 5 PIANO TIPO

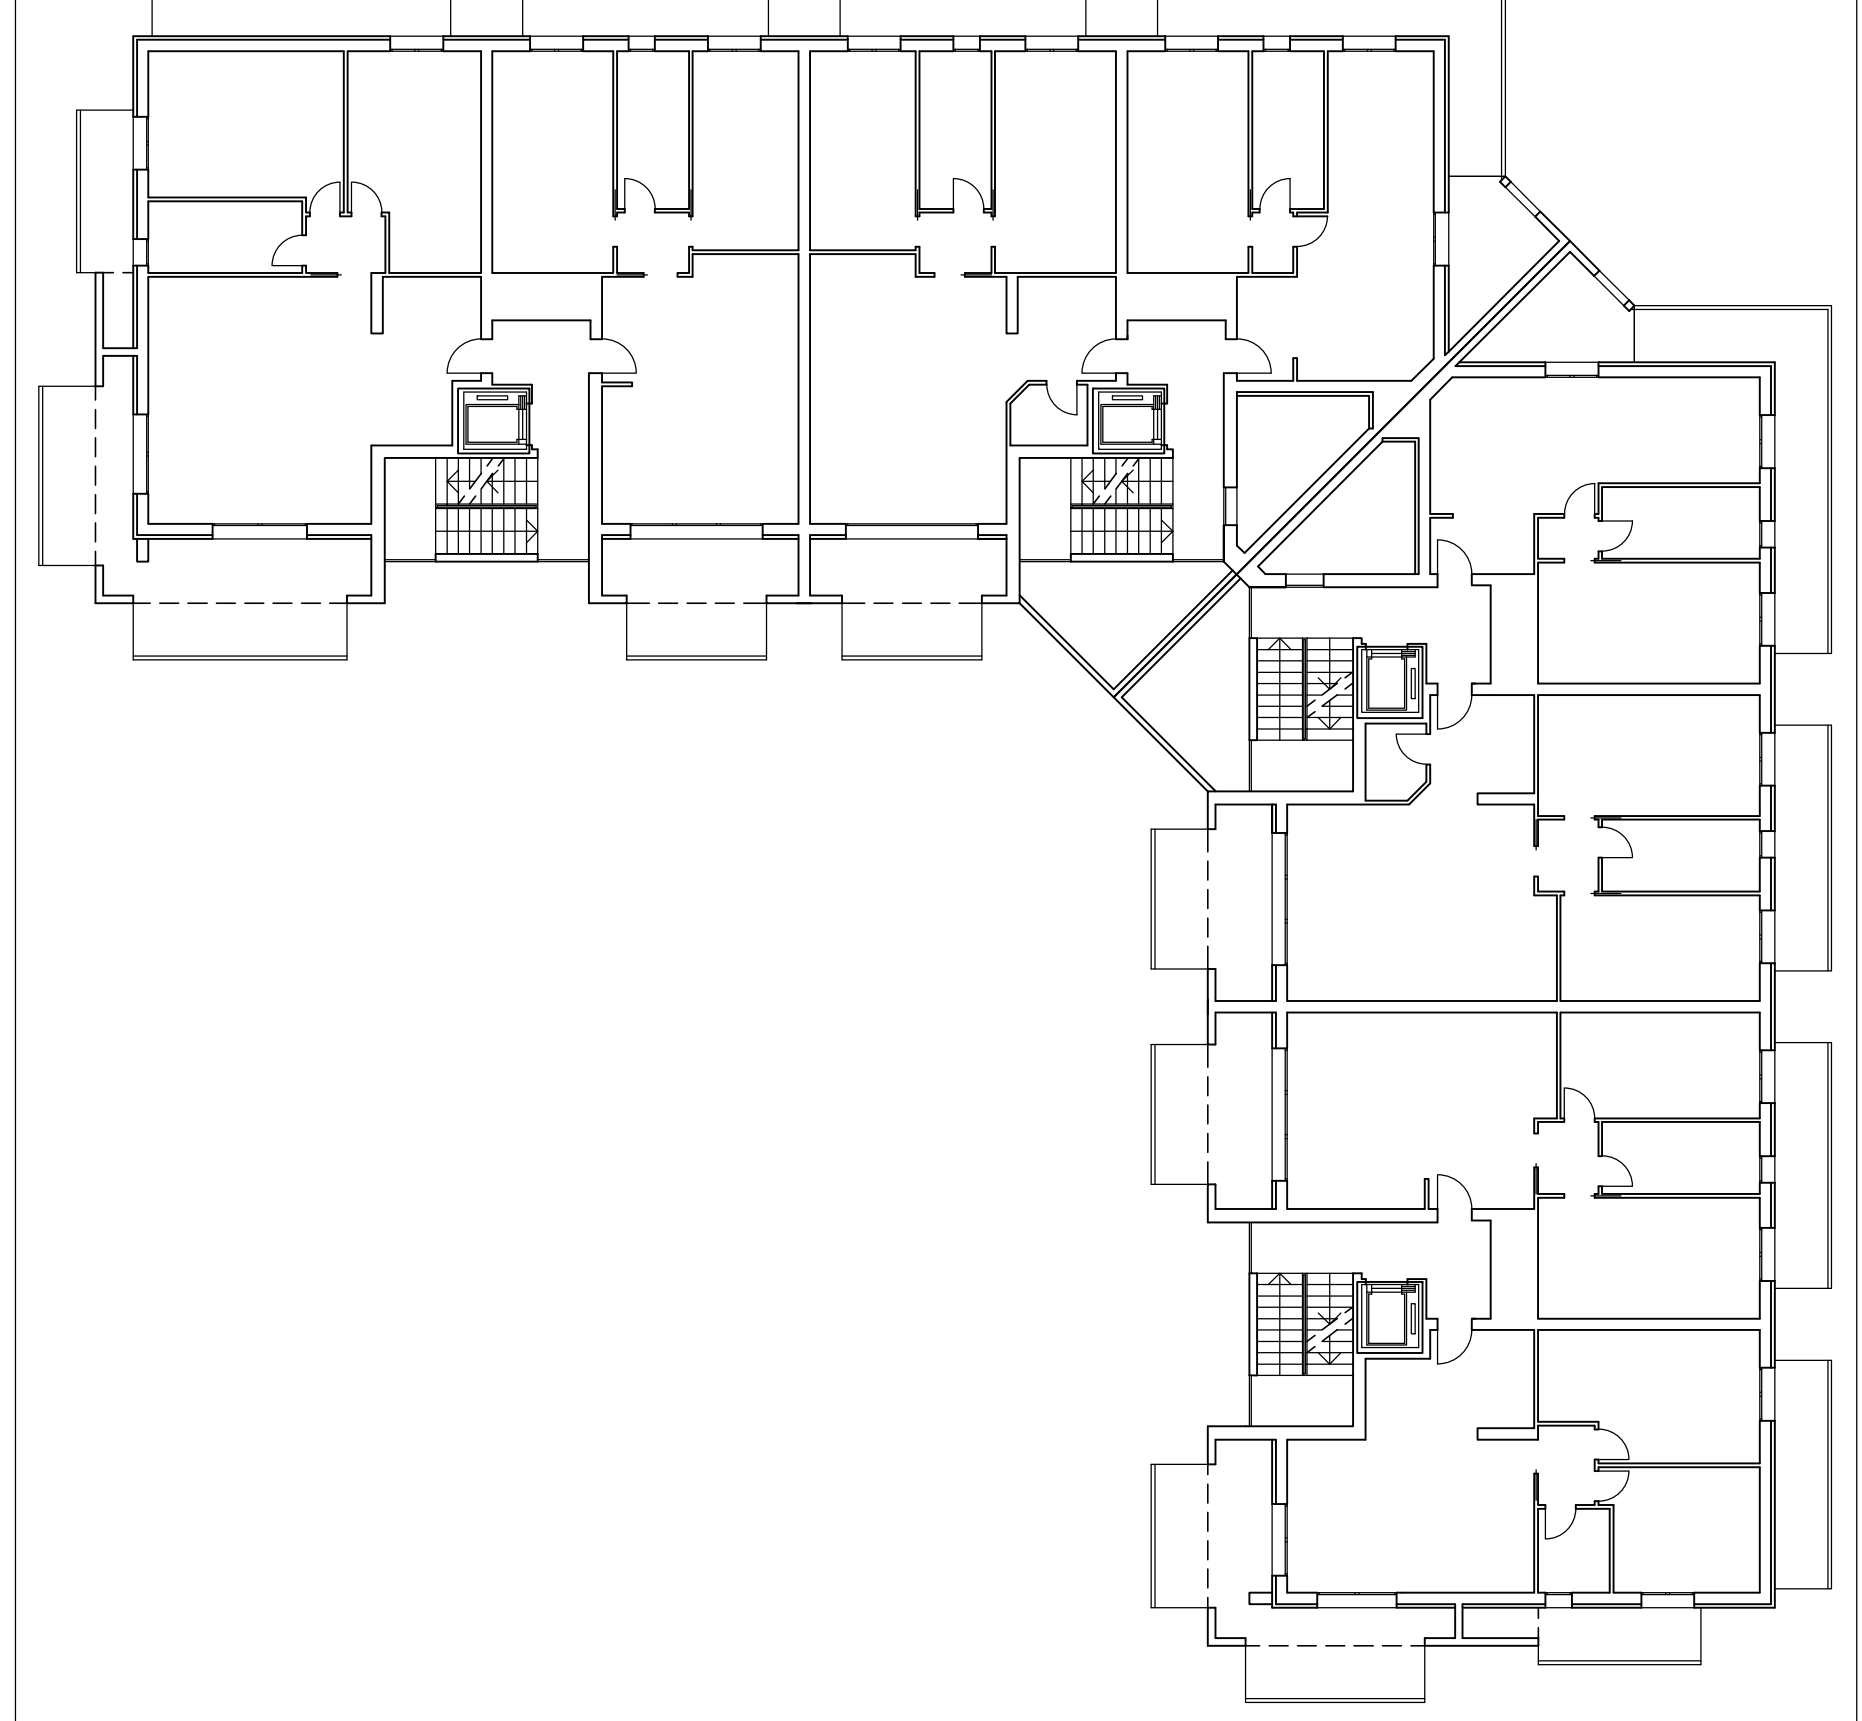


TIPOLOGIA 5 SEZIONE

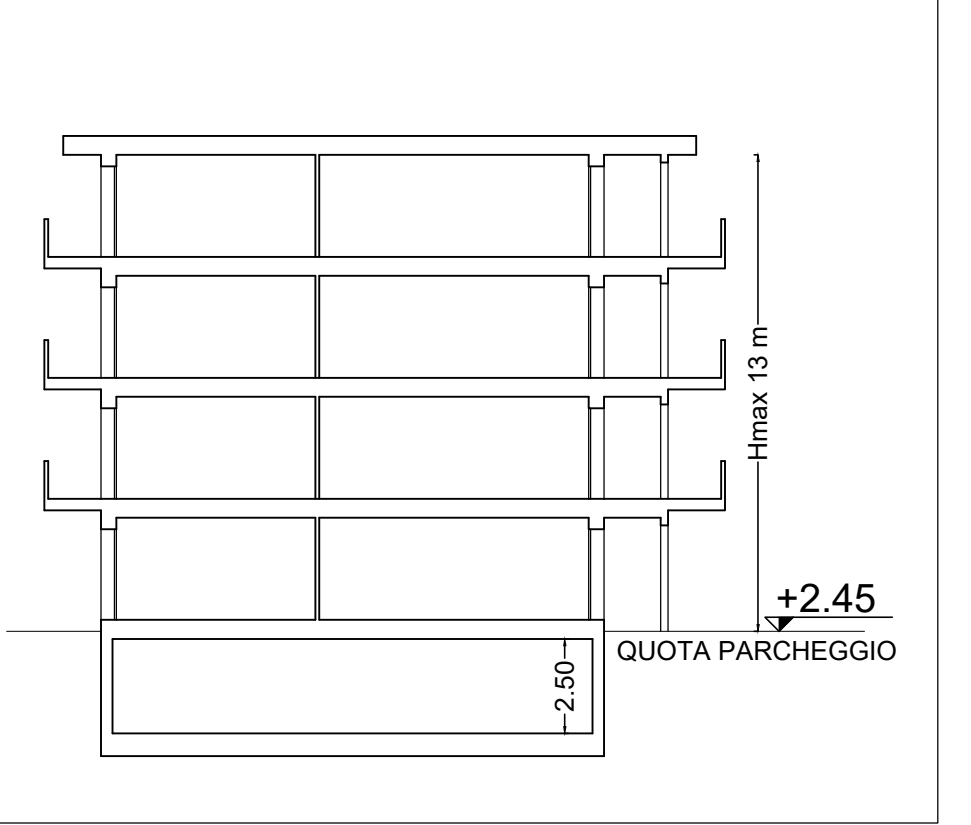


TIPOLOGIA 1 PIANO TERRA

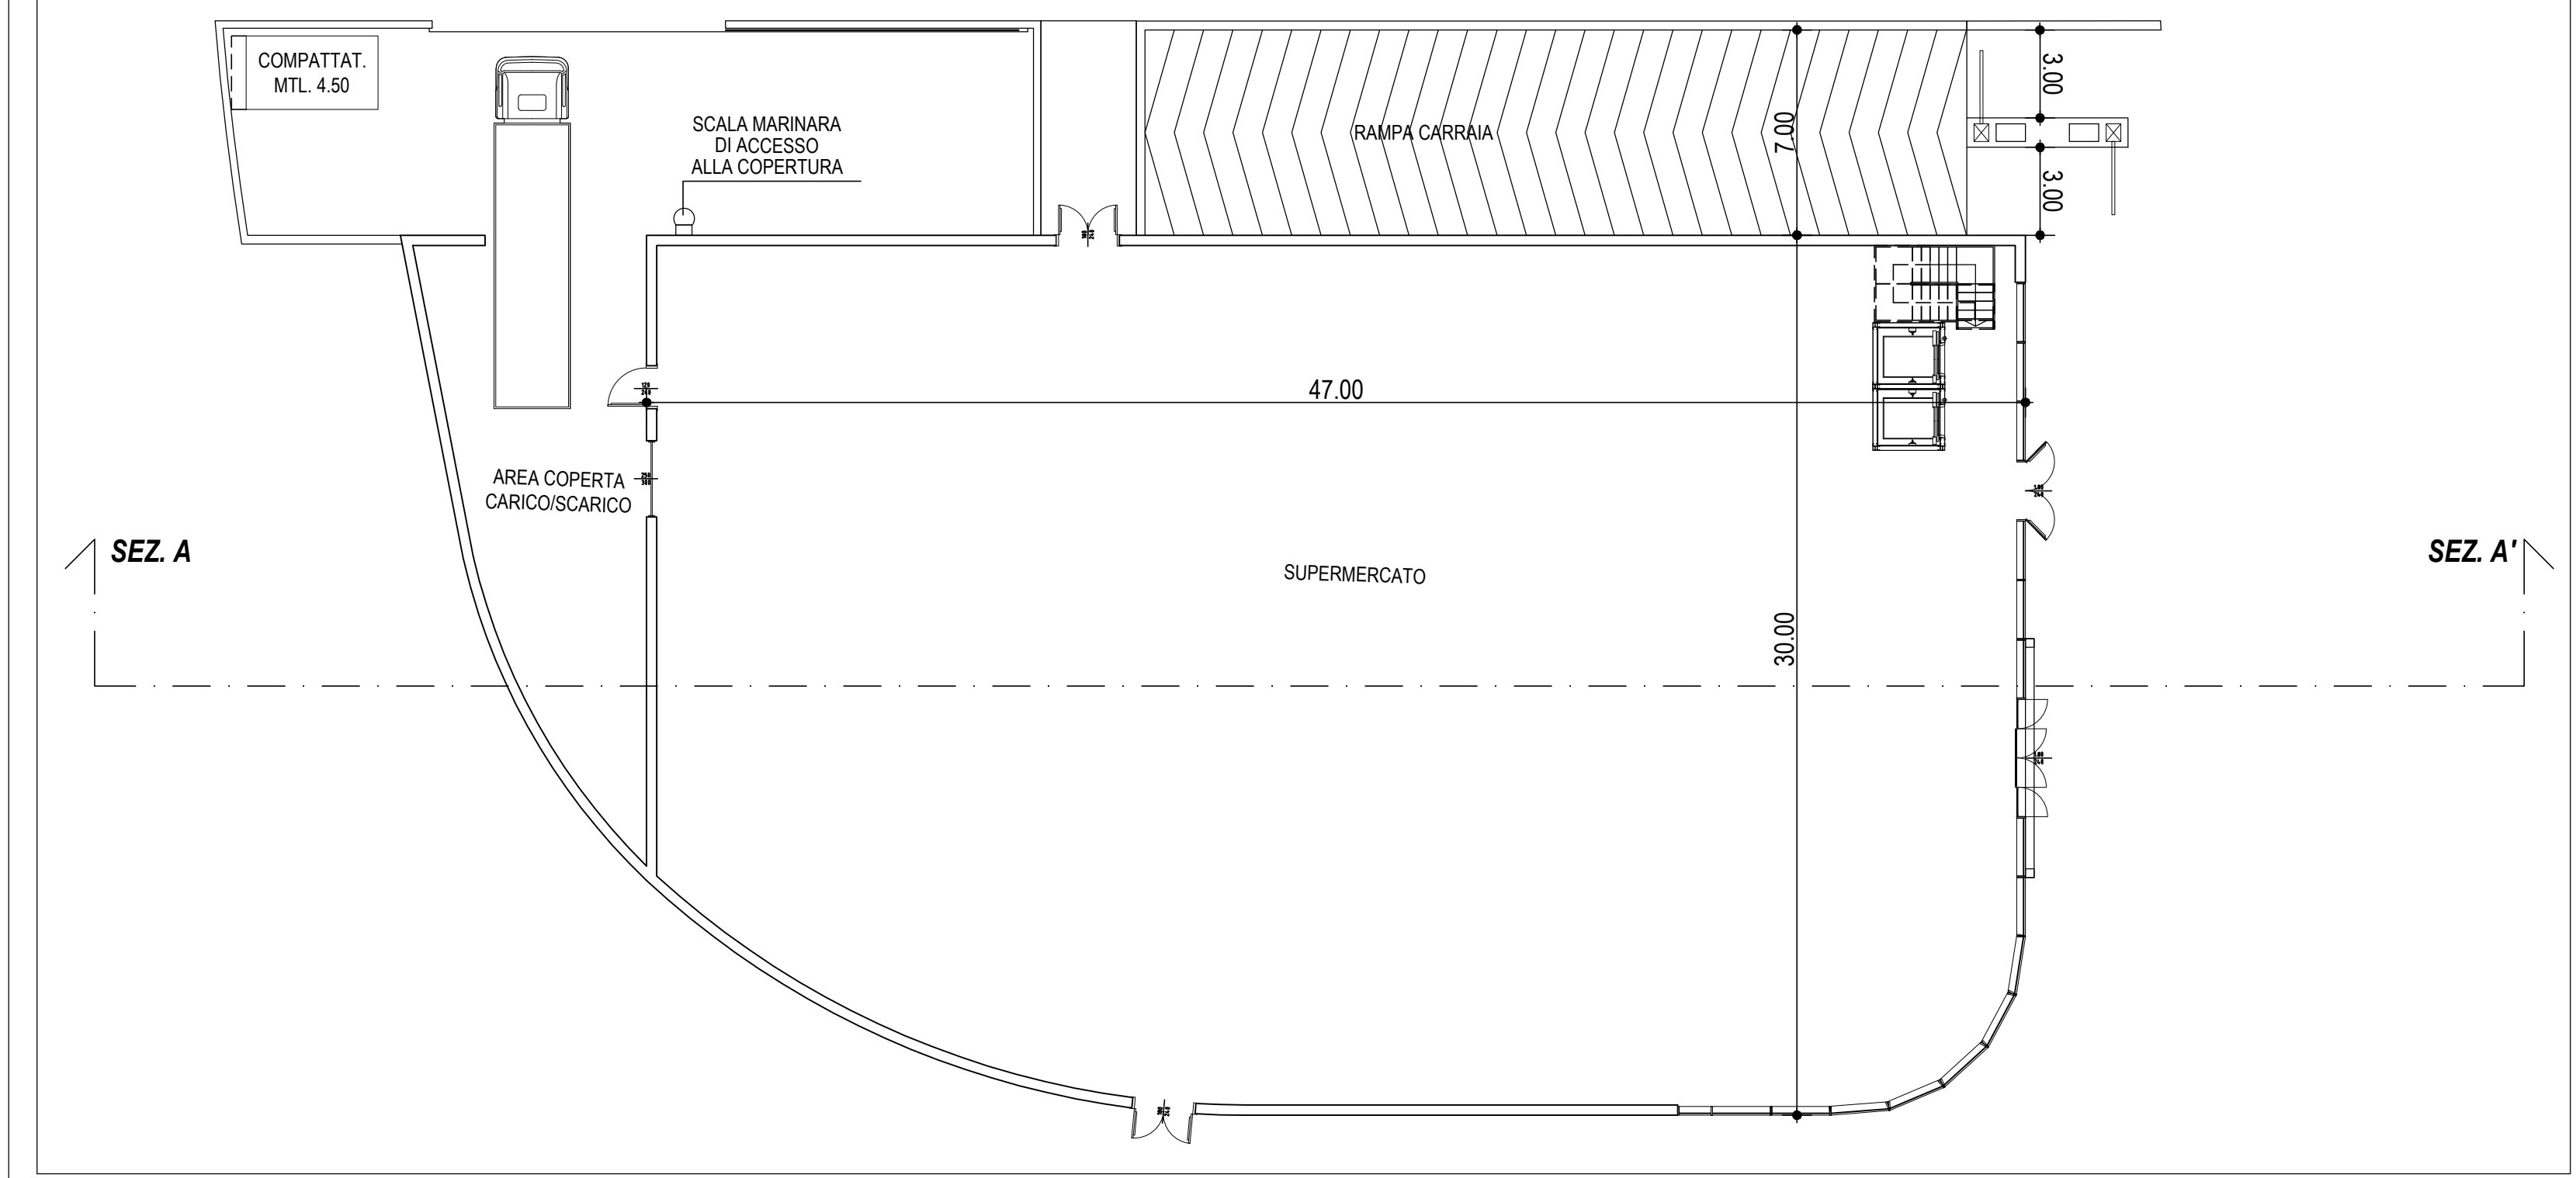


TIPOLOGIA 3.1 e 3.2 PIANO TIPO

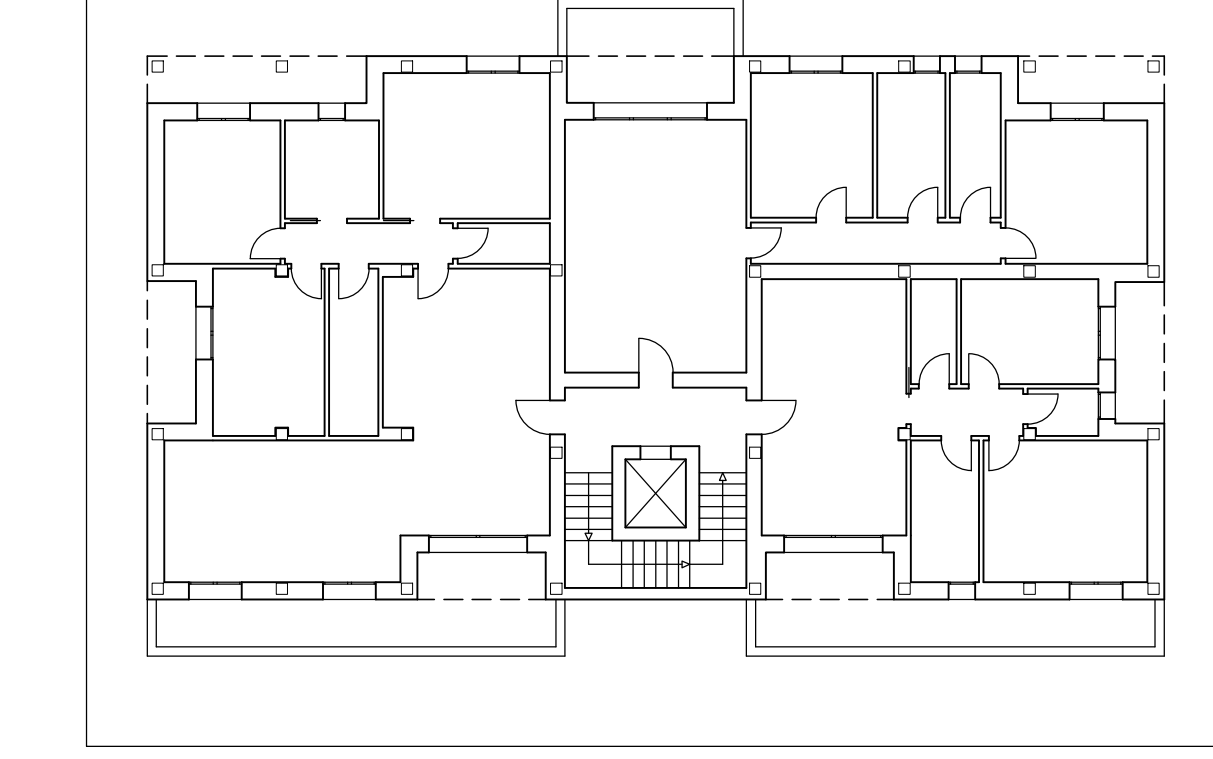


TIPOLOGIA 3.1 e 3.2 SEZIONE

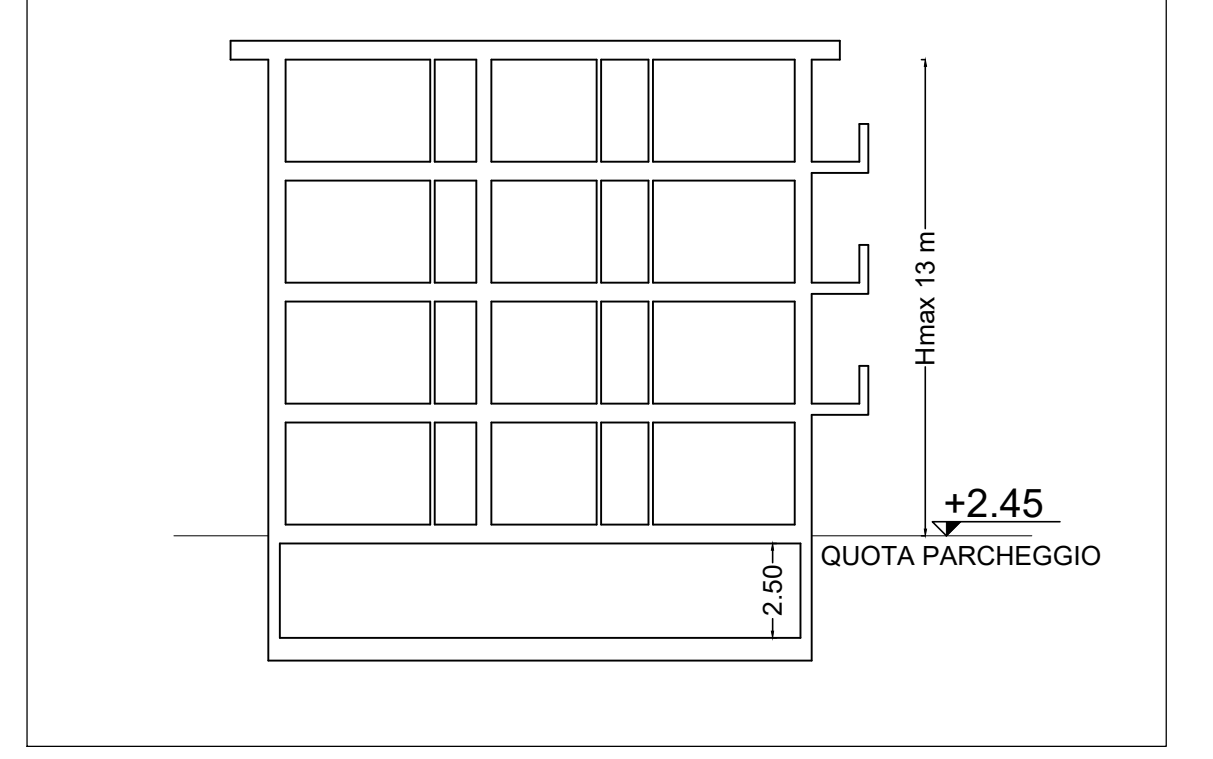

TIPOLOGIA 1 SEZIONE

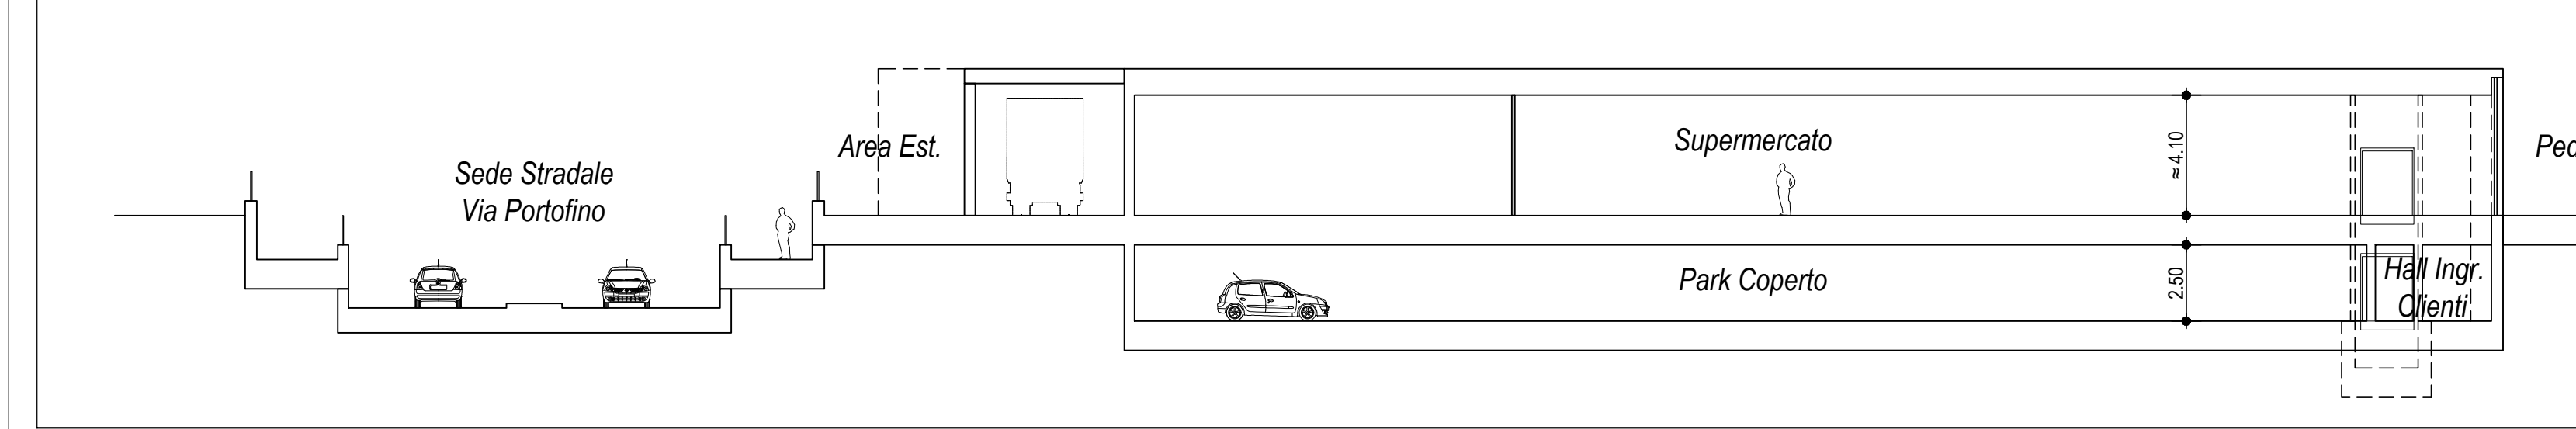

TIPOLOGIA 6 PIANO TIPO

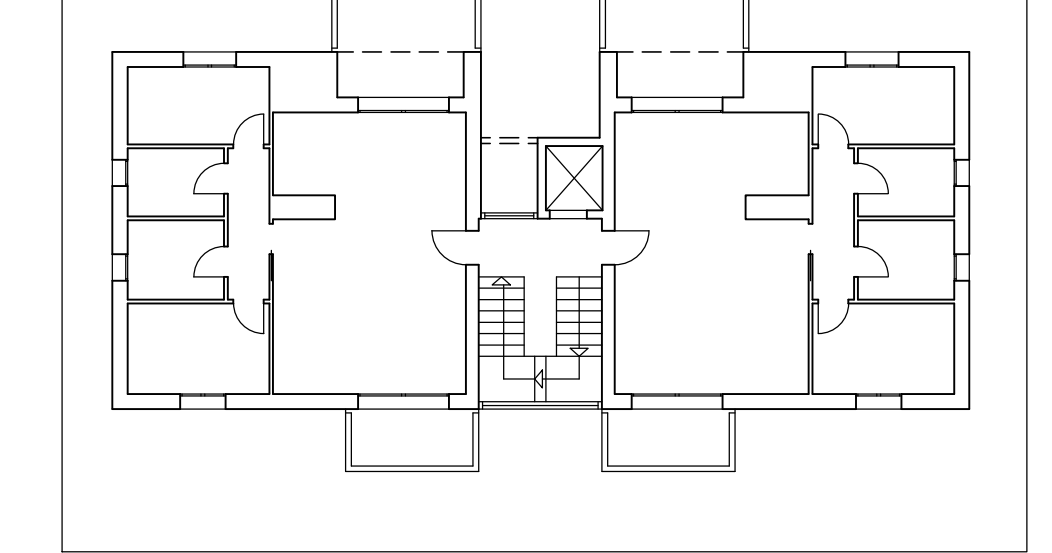

TIPOLOGIA 6 SEZIONE

