




TABELLA ANALITICA

Aree	Superficie mq.
SS7	1917
SSB	1788
(ST1)	3705
SF1	2904
SF2	835
PP1	660
VP1	566
VP2	2074
SS1	970
SS2	2648
SS3	930
SS4	24
Cabina Enel	30
(ST2)	11641
SS6 (ST3)	677
SS5 (ST4)	821
(ST5)	318

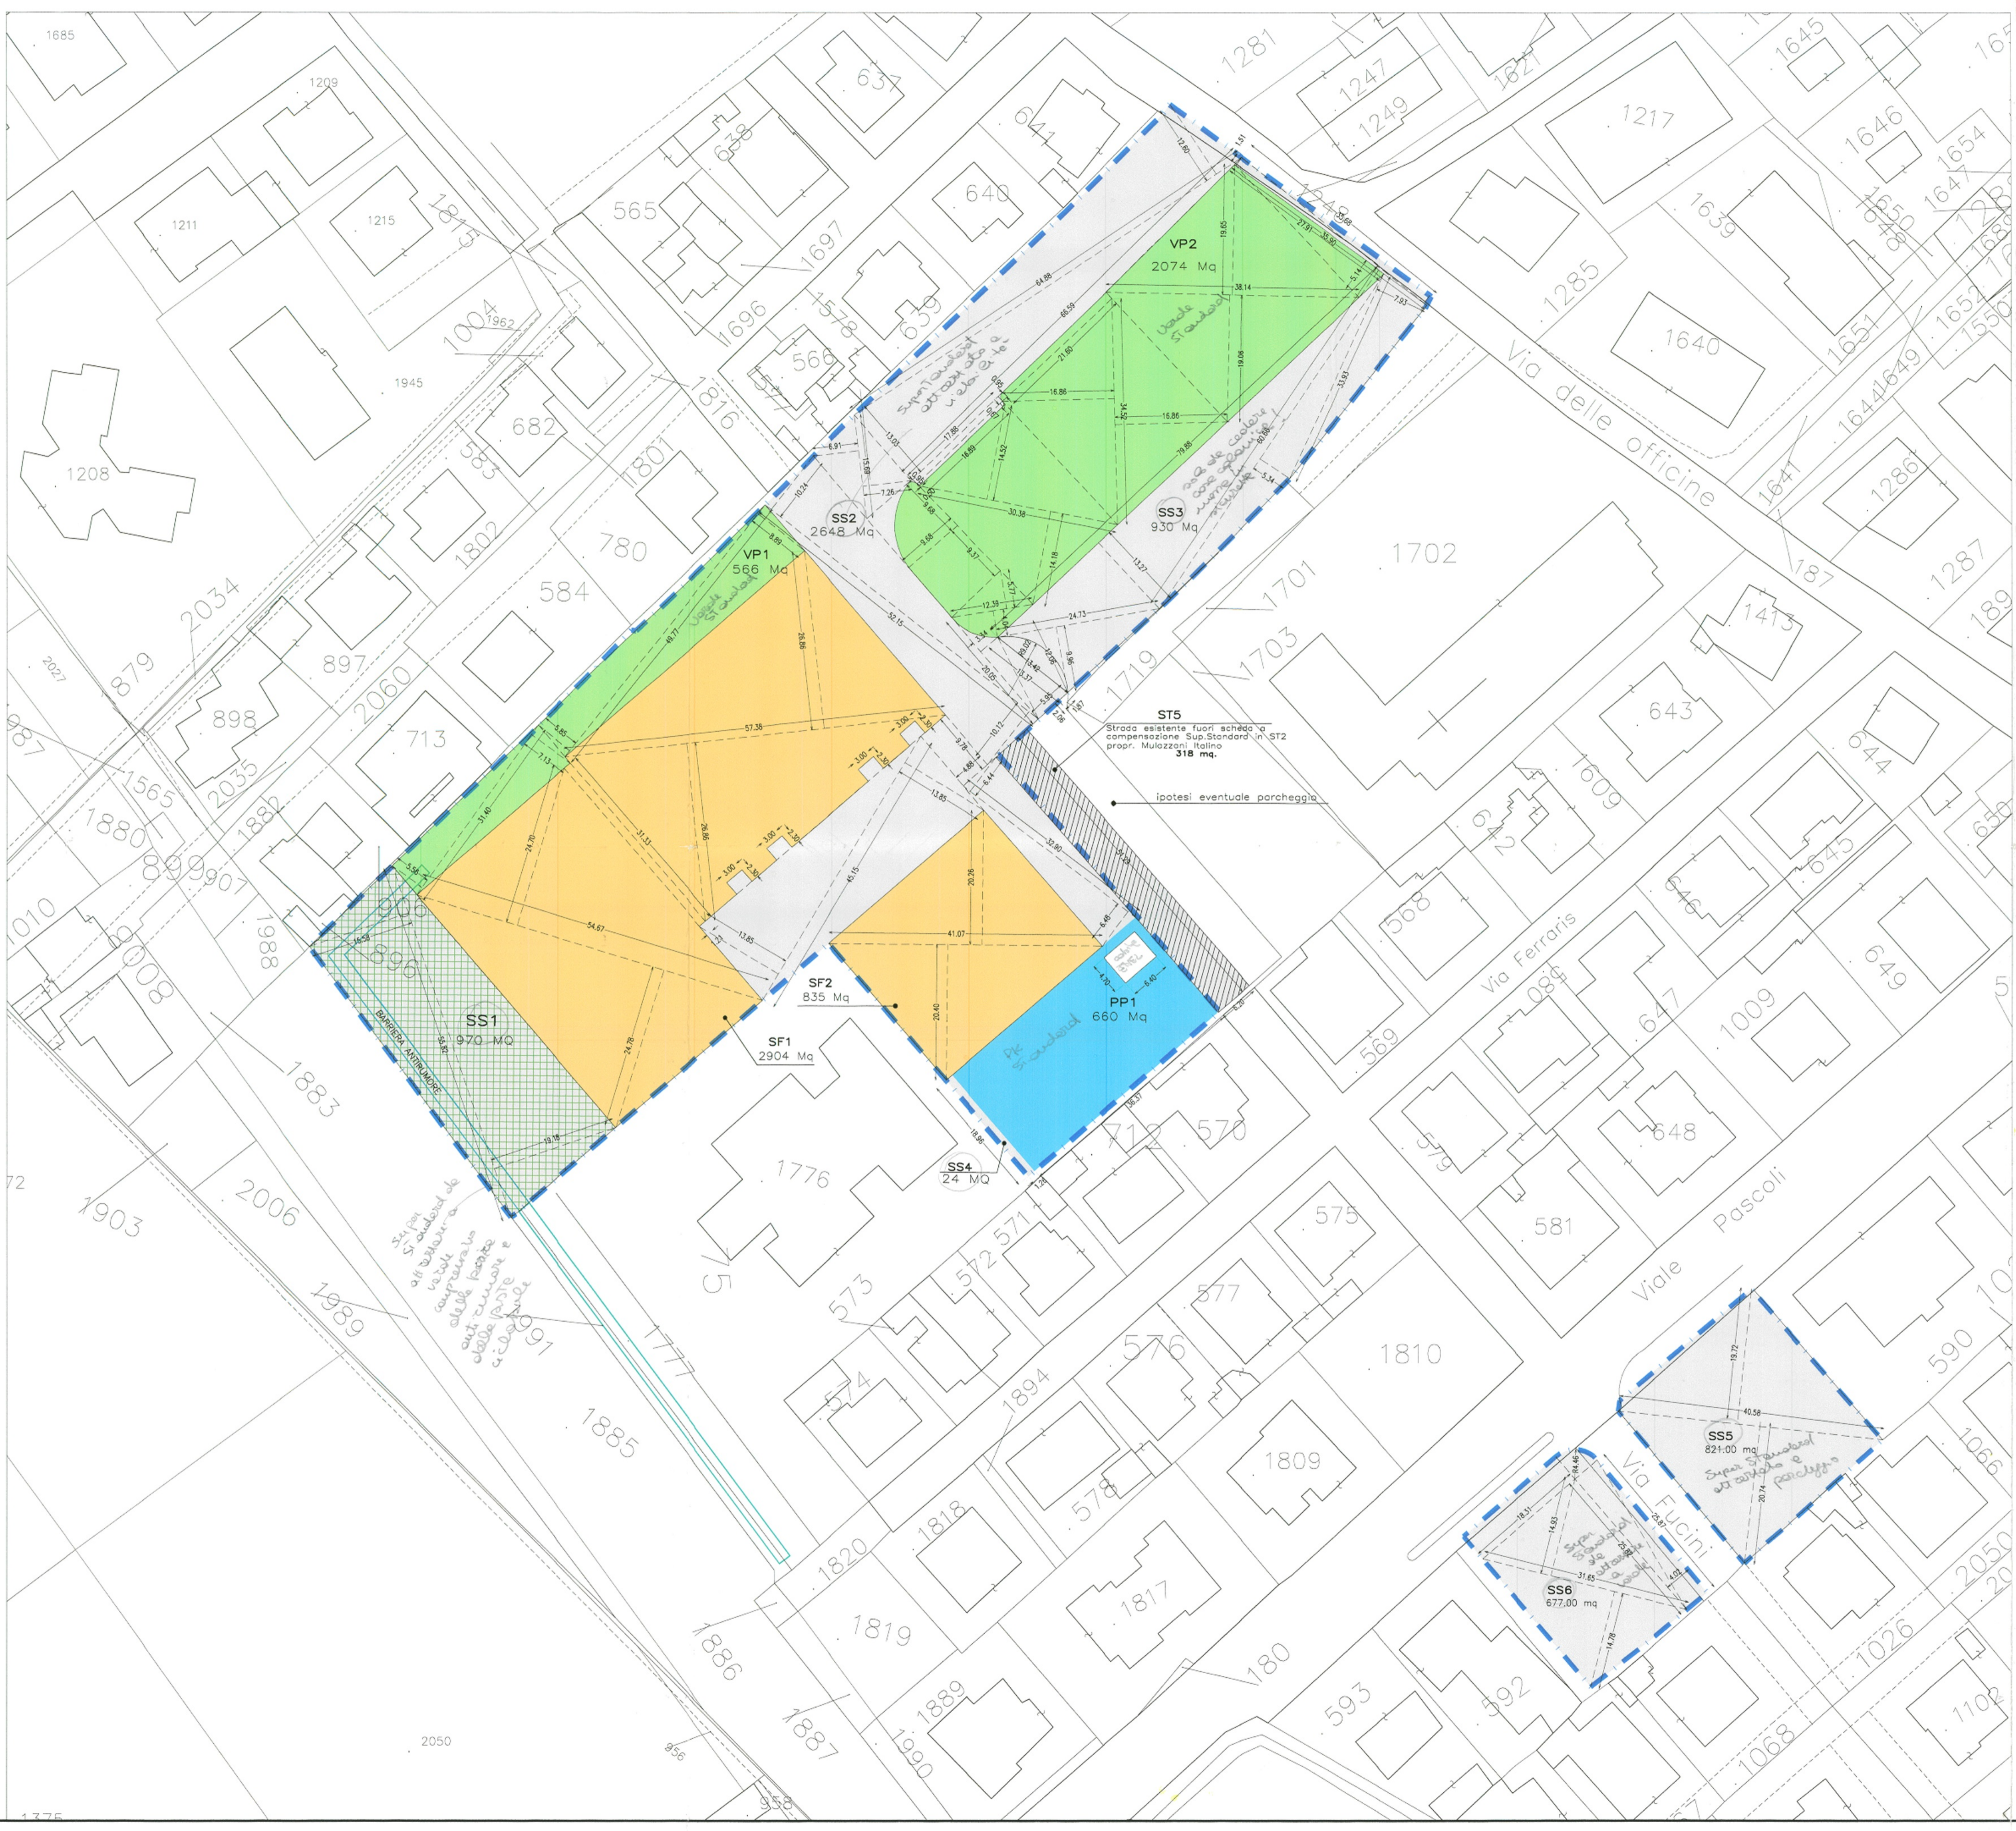

LEGENDA

	PERIMETRO COMPARTO
	SUPERFICIE FONDIARIA
	VERDE PUBBLICO
	PARCHEGGIO PUBBLICO
	STRADA DI P.R.G.
	ENEL CABINA ENEL
	Da attrezzare

PIANO PARTICOLAREGGIATO DI INIZIATIVA PRIVATA

Via Ugo Bassi, Via Fucini
e P.zza A. da Brescia

RIMINI

ALLEGATO
ALLA DELIB. DI C.F.3 DIC. 2007
N. 114 DEL 11/11/2007

PROGETTO DEFINITIVO
PROGETTO URBANISTICO

COMUNE DI RIMINI		Enti																														
NUMERO PROT.: <u>155027</u>																																
DATA: <u>27 AGO. 2007</u> ENTRATA																																
MATERIA: <u>PRATICA N.:</u>																																
MOTIVAZIONE: <u>244</u>																																
Progettisti e Collaboratori: Settore Architettura: Dott. Arch. G. Piazzi Dott. Arch. P. Zini Geom. M. Galante Geom. C. Neri Settore Imp. Elettrico: Dott. Ing. C. Muccioni Dott. Ing. C. Lippini Settore Imp. Meccanico: Dott. Ing. R. Ricci Dott. Ing. C. Lippini Settore Ambientale: Dott. Ing. A. Versari Dott. Geol. B. Tonini Dott. Geol. C. Falasco		Committente: Responsabile Progetto Architettonico: Dott. Arch. G. Piazzi Coordinamento Informatico: Geom. M. Galante																														
<table border="1" style="width: 100%; font-size: small;"> <thead> <tr> <th>Rev.</th> <th>Data</th> <th>Descrizione/Modifiche</th> <th>Elaborato</th> <th>Verificato</th> <th>Approvato</th> </tr> </thead> <tbody> <tr> <td>1</td> <td>21/08/2007</td> <td>Modifica richiesta dal Comune di Rimini (Risoluzione del 18/08/2007)</td> <td>M. Galante</td> <td>M. Galante</td> <td>G. Piazzi</td> </tr> <tr> <td>2</td> <td>27/07/2007</td> <td>INTEGRAZIONE IN BASE ALLE BIODIVERSE DEL SERVIZIO MOBILITA' E DEL SETTORE AMBIENTE</td> <td>M. Paoletti</td> <td>M. Paoletti</td> <td>G. Piazzi</td> </tr> <tr> <td>3</td> <td>17/02/2004</td> <td>AGGIORNAMENTO IN BASE ALLA VS RICHIESTA D'INTEGRAZIONE PROT. 83109 DEL 09/04/04</td> <td>G. Lippini</td> <td>M. Paoletti</td> <td>G. Piazzi</td> </tr> <tr> <td>0</td> <td>17/01/2004</td> <td>Esigete</td> <td>G. Lippini</td> <td>G. Piazzi</td> <td>G. Piazzi</td> </tr> </tbody> </table>			Rev.	Data	Descrizione/Modifiche	Elaborato	Verificato	Approvato	1	21/08/2007	Modifica richiesta dal Comune di Rimini (Risoluzione del 18/08/2007)	M. Galante	M. Galante	G. Piazzi	2	27/07/2007	INTEGRAZIONE IN BASE ALLE BIODIVERSE DEL SERVIZIO MOBILITA' E DEL SETTORE AMBIENTE	M. Paoletti	M. Paoletti	G. Piazzi	3	17/02/2004	AGGIORNAMENTO IN BASE ALLA VS RICHIESTA D'INTEGRAZIONE PROT. 83109 DEL 09/04/04	G. Lippini	M. Paoletti	G. Piazzi	0	17/01/2004	Esigete	G. Lippini	G. Piazzi	G. Piazzi
Rev.	Data	Descrizione/Modifiche	Elaborato	Verificato	Approvato																											
1	21/08/2007	Modifica richiesta dal Comune di Rimini (Risoluzione del 18/08/2007)	M. Galante	M. Galante	G. Piazzi																											
2	27/07/2007	INTEGRAZIONE IN BASE ALLE BIODIVERSE DEL SERVIZIO MOBILITA' E DEL SETTORE AMBIENTE	M. Paoletti	M. Paoletti	G. Piazzi																											
3	17/02/2004	AGGIORNAMENTO IN BASE ALLA VS RICHIESTA D'INTEGRAZIONE PROT. 83109 DEL 09/04/04	G. Lippini	M. Paoletti	G. Piazzi																											
0	17/01/2004	Esigete	G. Lippini	G. Piazzi	G. Piazzi																											

STUDIO TI
SOCIETA' D'INGEGNERIA

Elaborato: **PD U 007**
Scala: **1:500**
N. Repertorio: **2003-0073**

STUDIO TI
Via Salaria 138 - 00198 Roma (RM)
Tel. +39 0641 203811 - Fax +39 0641 582282
Web Site: www.studio-ti.com - Email: info@studio-ti.com
RIS. N. 204/A
301/2000
Albo Cooperativa Mutuasit - Presentata nel 1993/2001