

PROPRIETA':
Proprietari Coniventi:

INDIRIZZO: **San Martino in Riparotta**

OGGETTO: SCHEMA RETE FOGNATURA ACQUE BIANCHE TAVOLA N.º:


- PLANIMETRIA SCALA 1:500 - **13**

N.º ARCHIVO:


GRUPPO DI LAVORO: PROGETTISTA: **Dot. Ing. Mario Paradisi** DIRETTORE LAVORI:

DATA: OTTOBRE 2014


REV. DATA ESERCUZIA NOTE

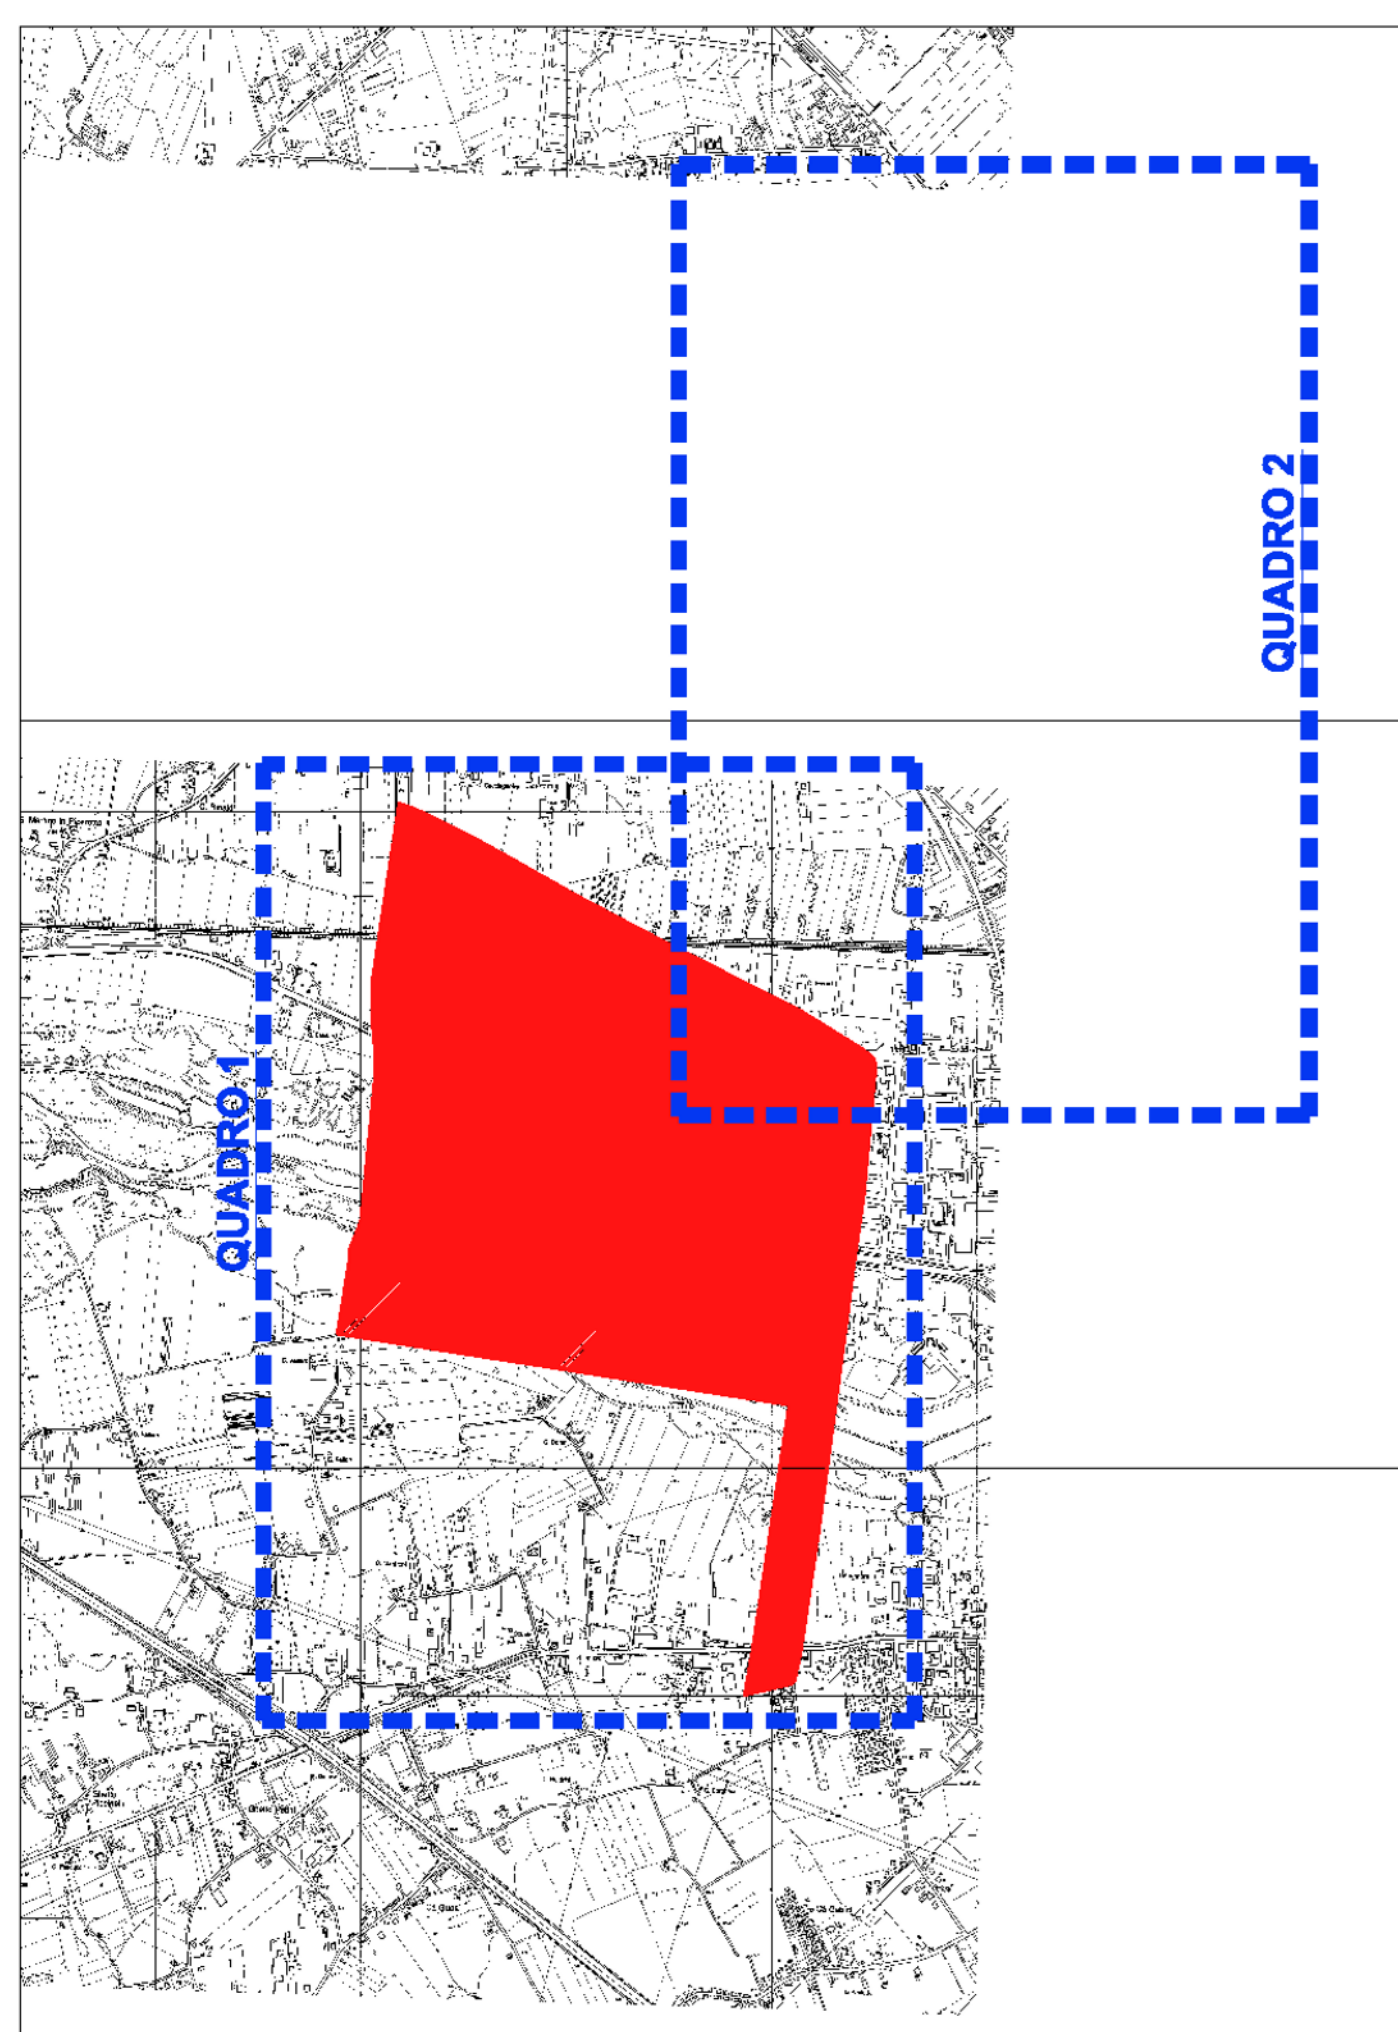

PLANIMETRIA CTR - SCALA 1:2000

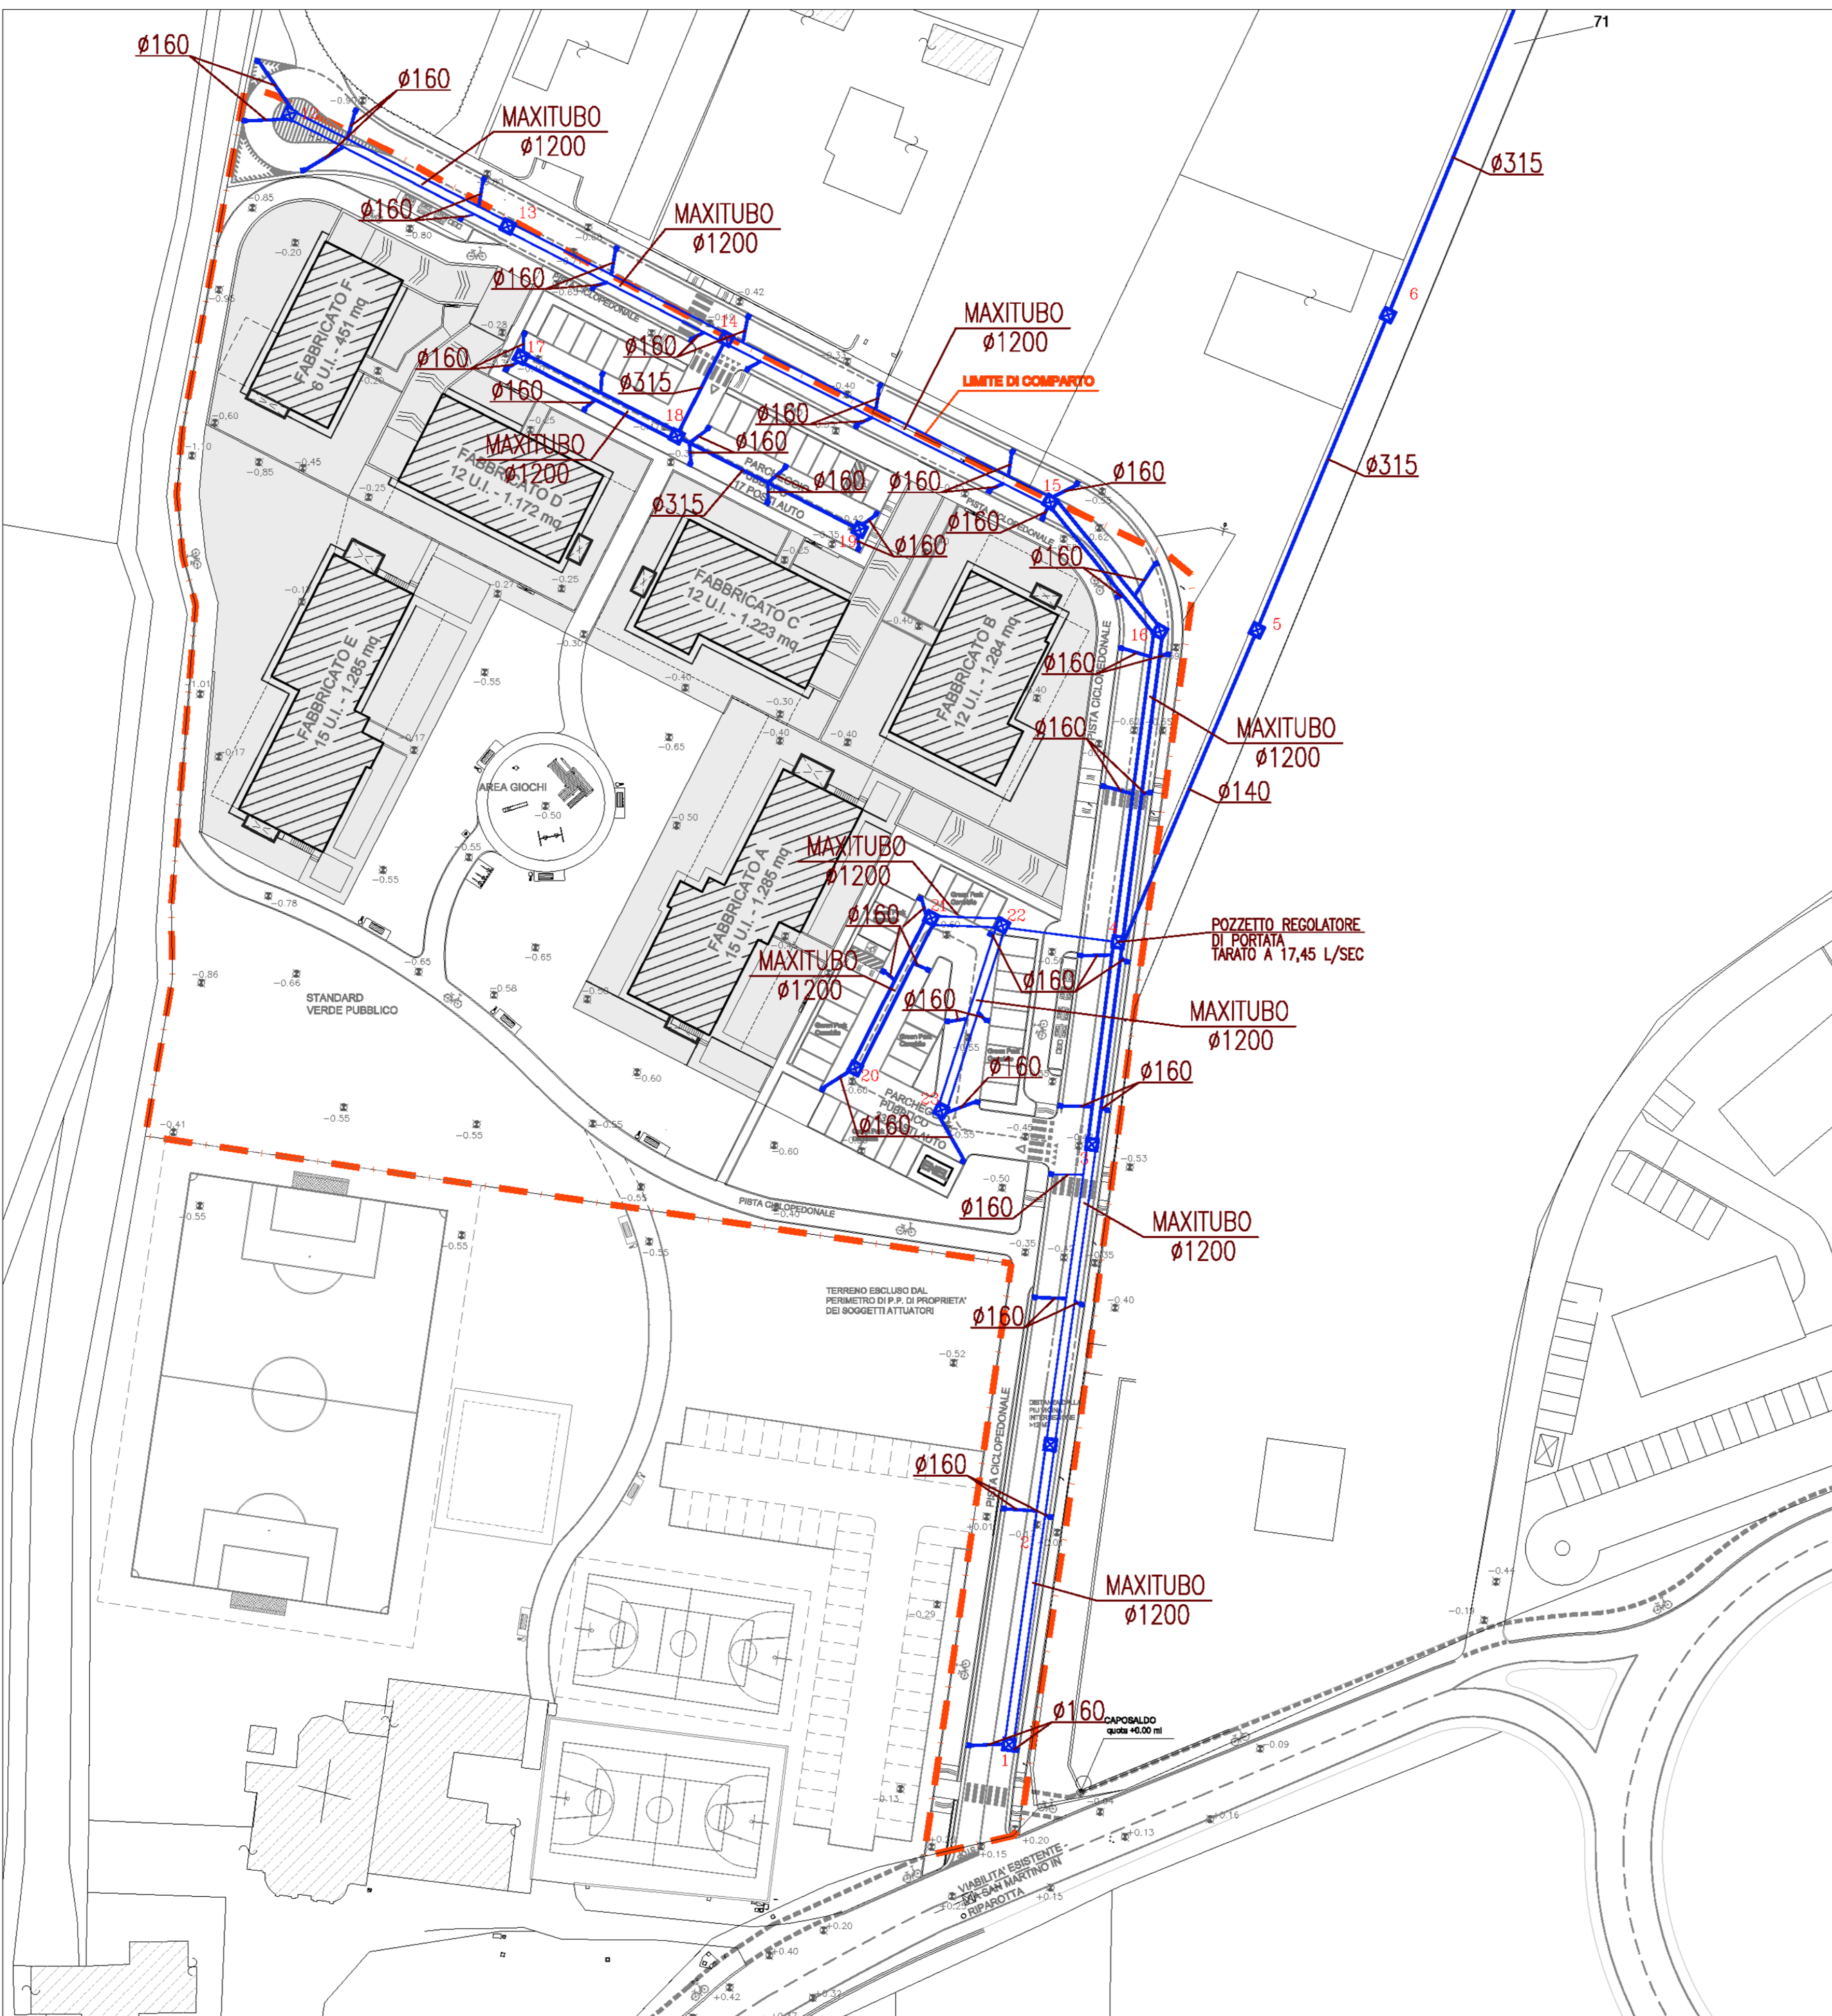

PLANIMETRIA GENERALE - QUADRO 1 - SCALA 1:500

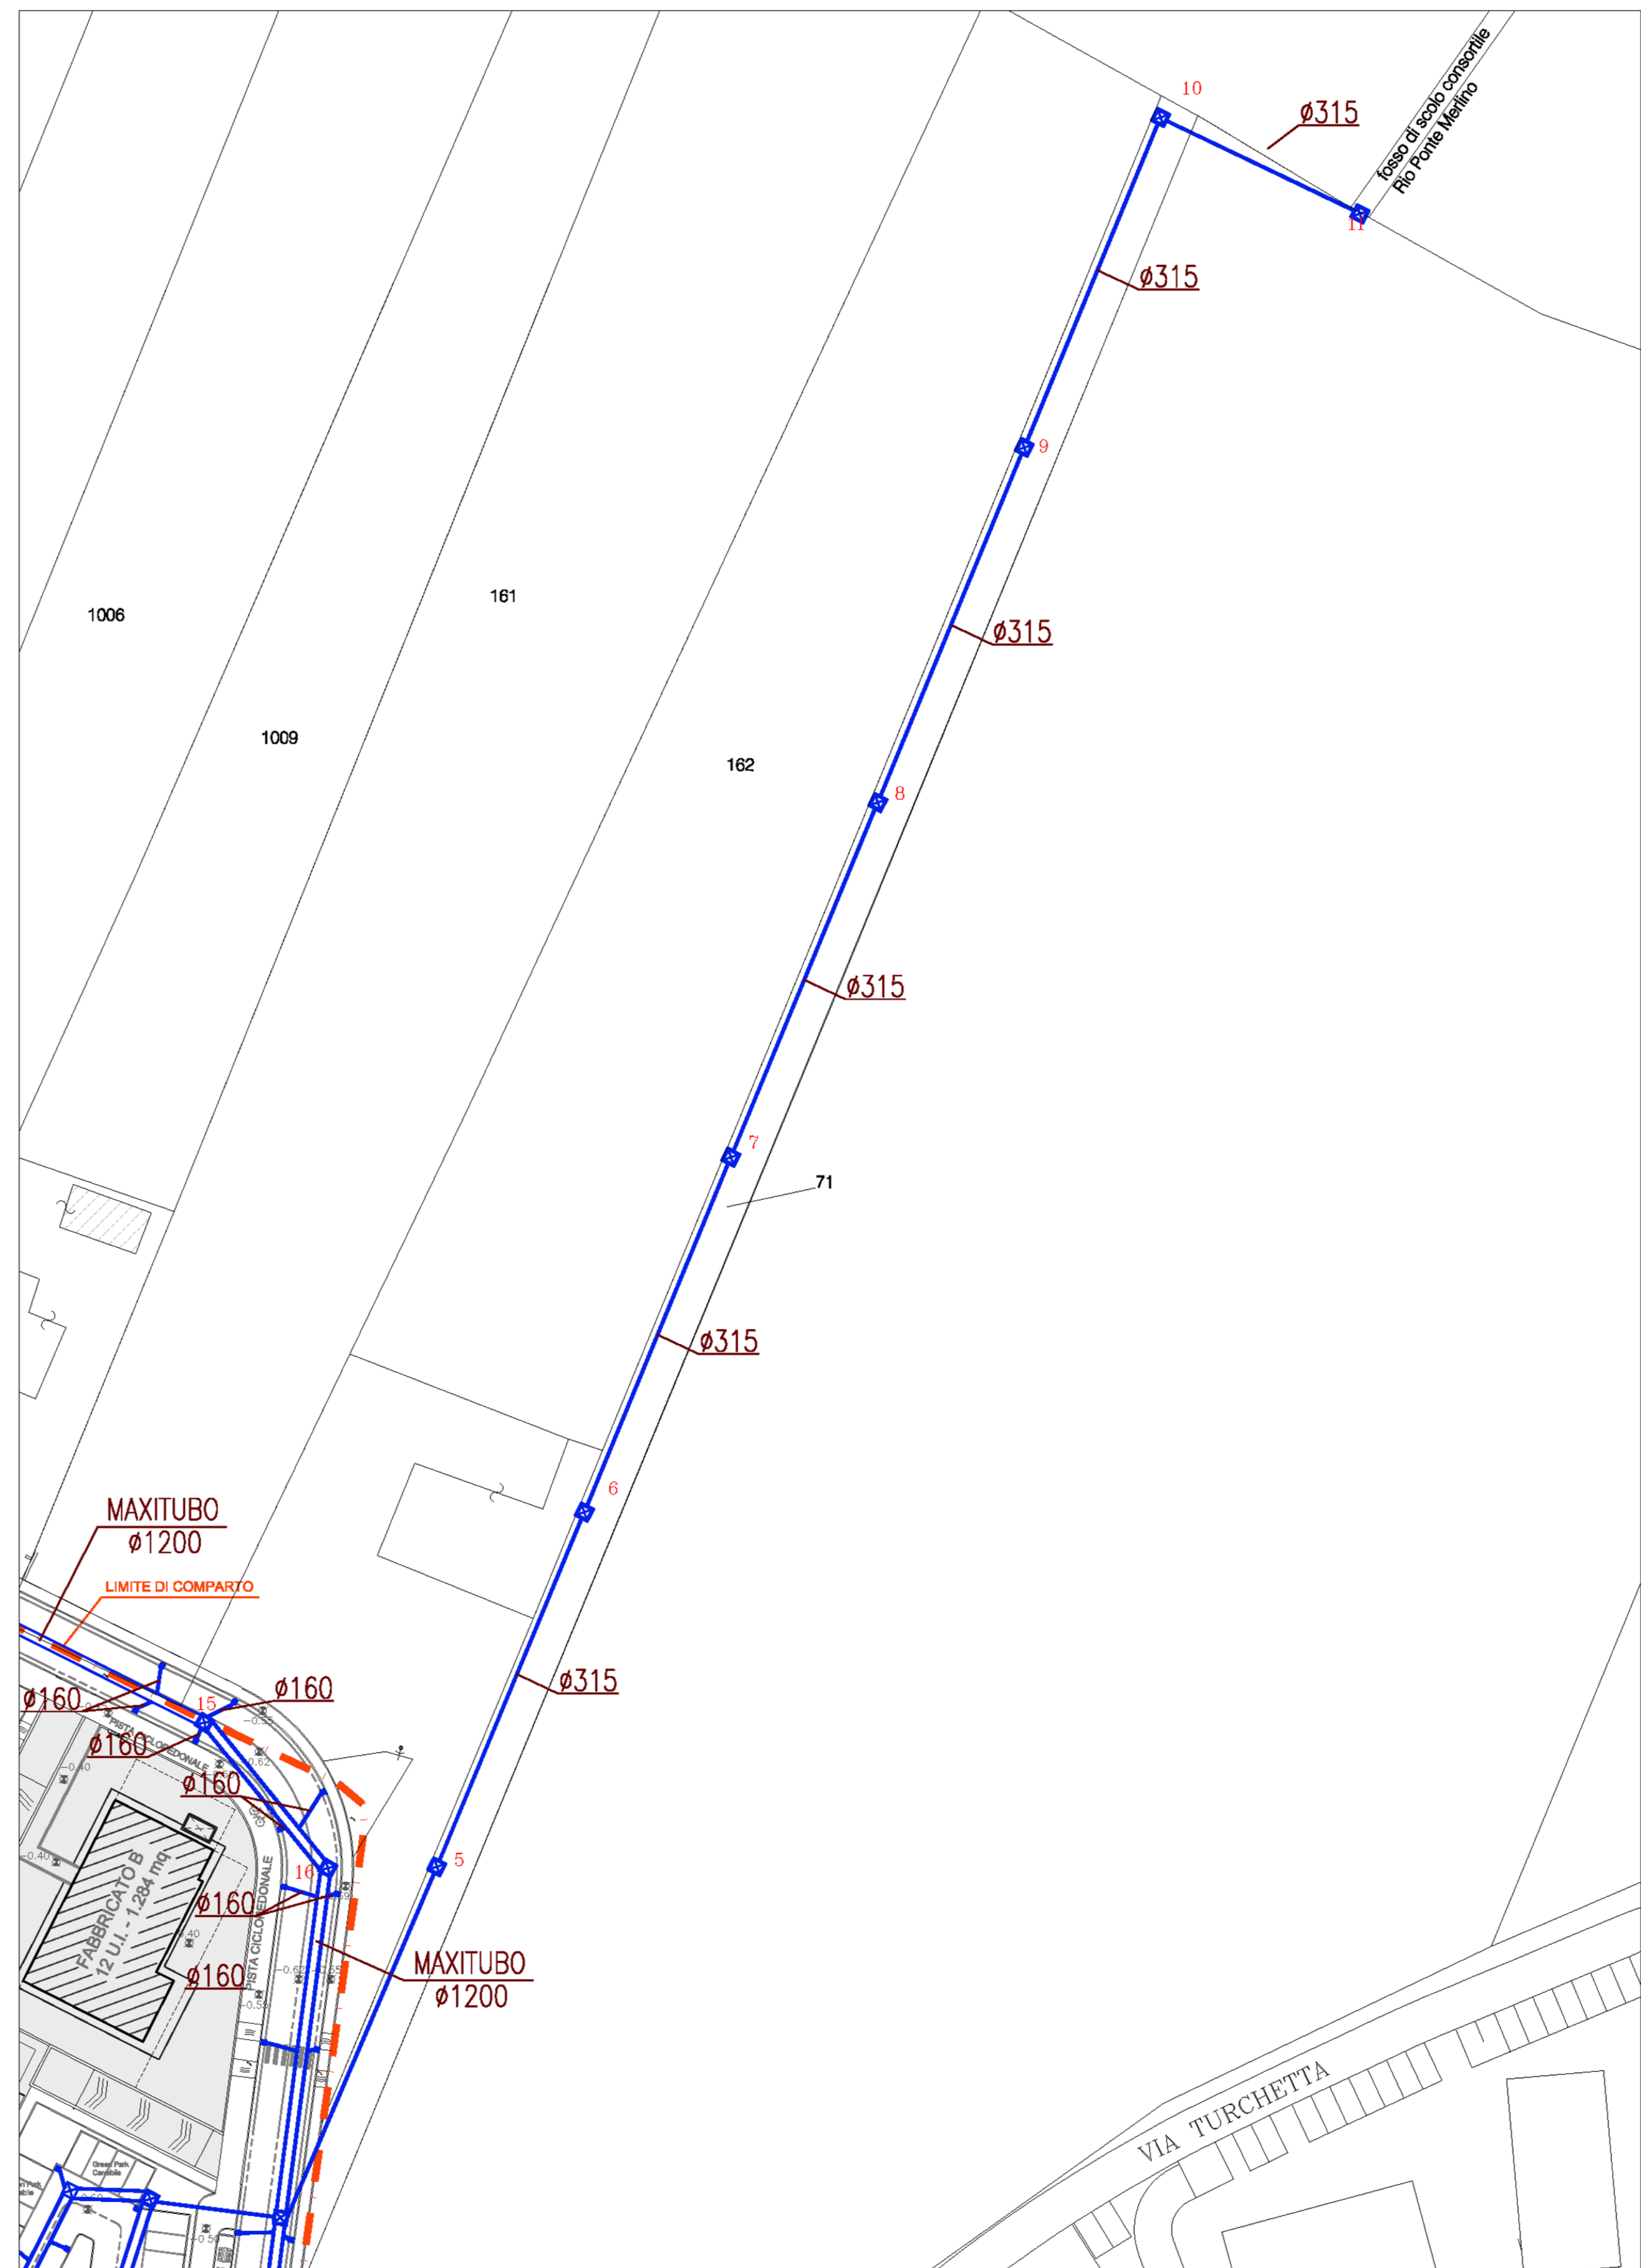

PLANIMETRIA GENERALE - QUADRO 2 - SCALA 1:500

LEGENDA SIMBOLI	
[Linea grigia]	AREA PUBBLICA
[Linea bianca]	AREA PRIVATA
[Linea tratteggiata]	PERIMETRO COMPARTO SCHEDE 4/12
[Linea blu]	ACQUE METEORICHE TUBAZIONE IN P.V.C. A NORMA UNI EN 14011-1 S88
[Linea verde]	ACQUE METEORICHE ESISTENTI
[Quadrato con X]	POZZETTO D'ISPEZIONE 100 X 100 cm 110cm
[Quadrato con punto]	CADITOIA SPONATA


RETE ACQUE BIANCHE										
SCALA DISTANZE 1:200										
SCALA QUOTE 1:200										
DISTANZE PARZIALI	44,85 mt	44,20 mt	27,50 mt	48,00 mt	45,00 mt	46,00 mt	48,00 mt	48,00 mt	48,00 mt	26,80 mt
DISTANZE PROGRESSIVE	0+00 mt	0+49,65 mt	0+77,15 mt	0+125,15 mt	0+170,15 mt	0+216,15 mt	0+262,15 mt	0+310,15 mt	0+358,15 mt	0+414,95 mt
QUOTA FONDO COLLETTORE	-1,00 mt	-1,23 mt	-1,43 mt	-1,57 mt	-1,70 mt	-1,82 mt	-1,94 mt	-2,06 mt	-2,18 mt	-2,30 mt
QUOTA TERRENO	0,00 mt	+0,20 mt	+0,40 mt	+0,57 mt	+0,70 mt	+0,82 mt	+0,94 mt	+1,06 mt	+1,18 mt	+1,30 mt
PENDENZE	0,2%	0,2%	0,8%	0,4%	0,4%	0,4%	0,4%	0,4%	0,4%	0,2%

RETE ACQUE BIANCHE					
SCALA DISTANZE 1:200					
SCALA QUOTE 1:200					
DISTANZE PARZIALI	33,10 mt	33,10 mt	40,90 mt	23,95 mt	42,10 mt
DISTANZE PROGRESSIVE	0+00 mt	0+33,10 mt	0+74,00 mt	0+97,95 mt	0+140,05 mt
QUOTA FONDO COLLETTORE	-1,00 mt	-1,00 mt	-1,08 mt	-1,15 mt	-1,20 mt
QUOTA TERRENO	+0,00 mt	+0,00 mt	+0,08 mt	+0,15 mt	+0,20 mt
PENDENZE	0,3%	0,3%	0,3%	0,3%	0,3%


RETE ACQUE BIANCHE	
SCALA DISTANZE 1:200	
SCALA QUOTE 1:200	
DISTANZE PARZIALI	23,95 mt
DISTANZE PROGRESSIVE	0+00 mt
QUOTA FONDO COLLETTORE	-1,00 mt
QUOTA TERRENO	+0,00 mt
PENDENZE	0,2%

RETE ACQUE BIANCHE	
SCALA DISTANZE 1:200	
SCALA QUOTE 1:200	
DISTANZE PARZIALI	27,50 mt
DISTANZE PROGRESSIVE	0+00 mt
QUOTA FONDO COLLETTORE	-1,00 mt
QUOTA TERRENO	+0,00 mt
PENDENZE	0,2%

RETE ACQUE BIANCHE			
SCALA DISTANZE 1:200			
SCALA QUOTE 1:200			
DISTANZE PARZIALI	22,70 mt	9,80 mt	15,80 mt
DISTANZE PROGRESSIVE	0+00 mt	0+22,70 mt	0+38,50 mt
QUOTA FONDO COLLETTORE	-1,00 mt	-1,04 mt	-1,10 mt
QUOTA TERRENO	+0,00 mt	+0,04 mt	+0,10 mt
PENDENZE	0,2%	0,2%	0,2%

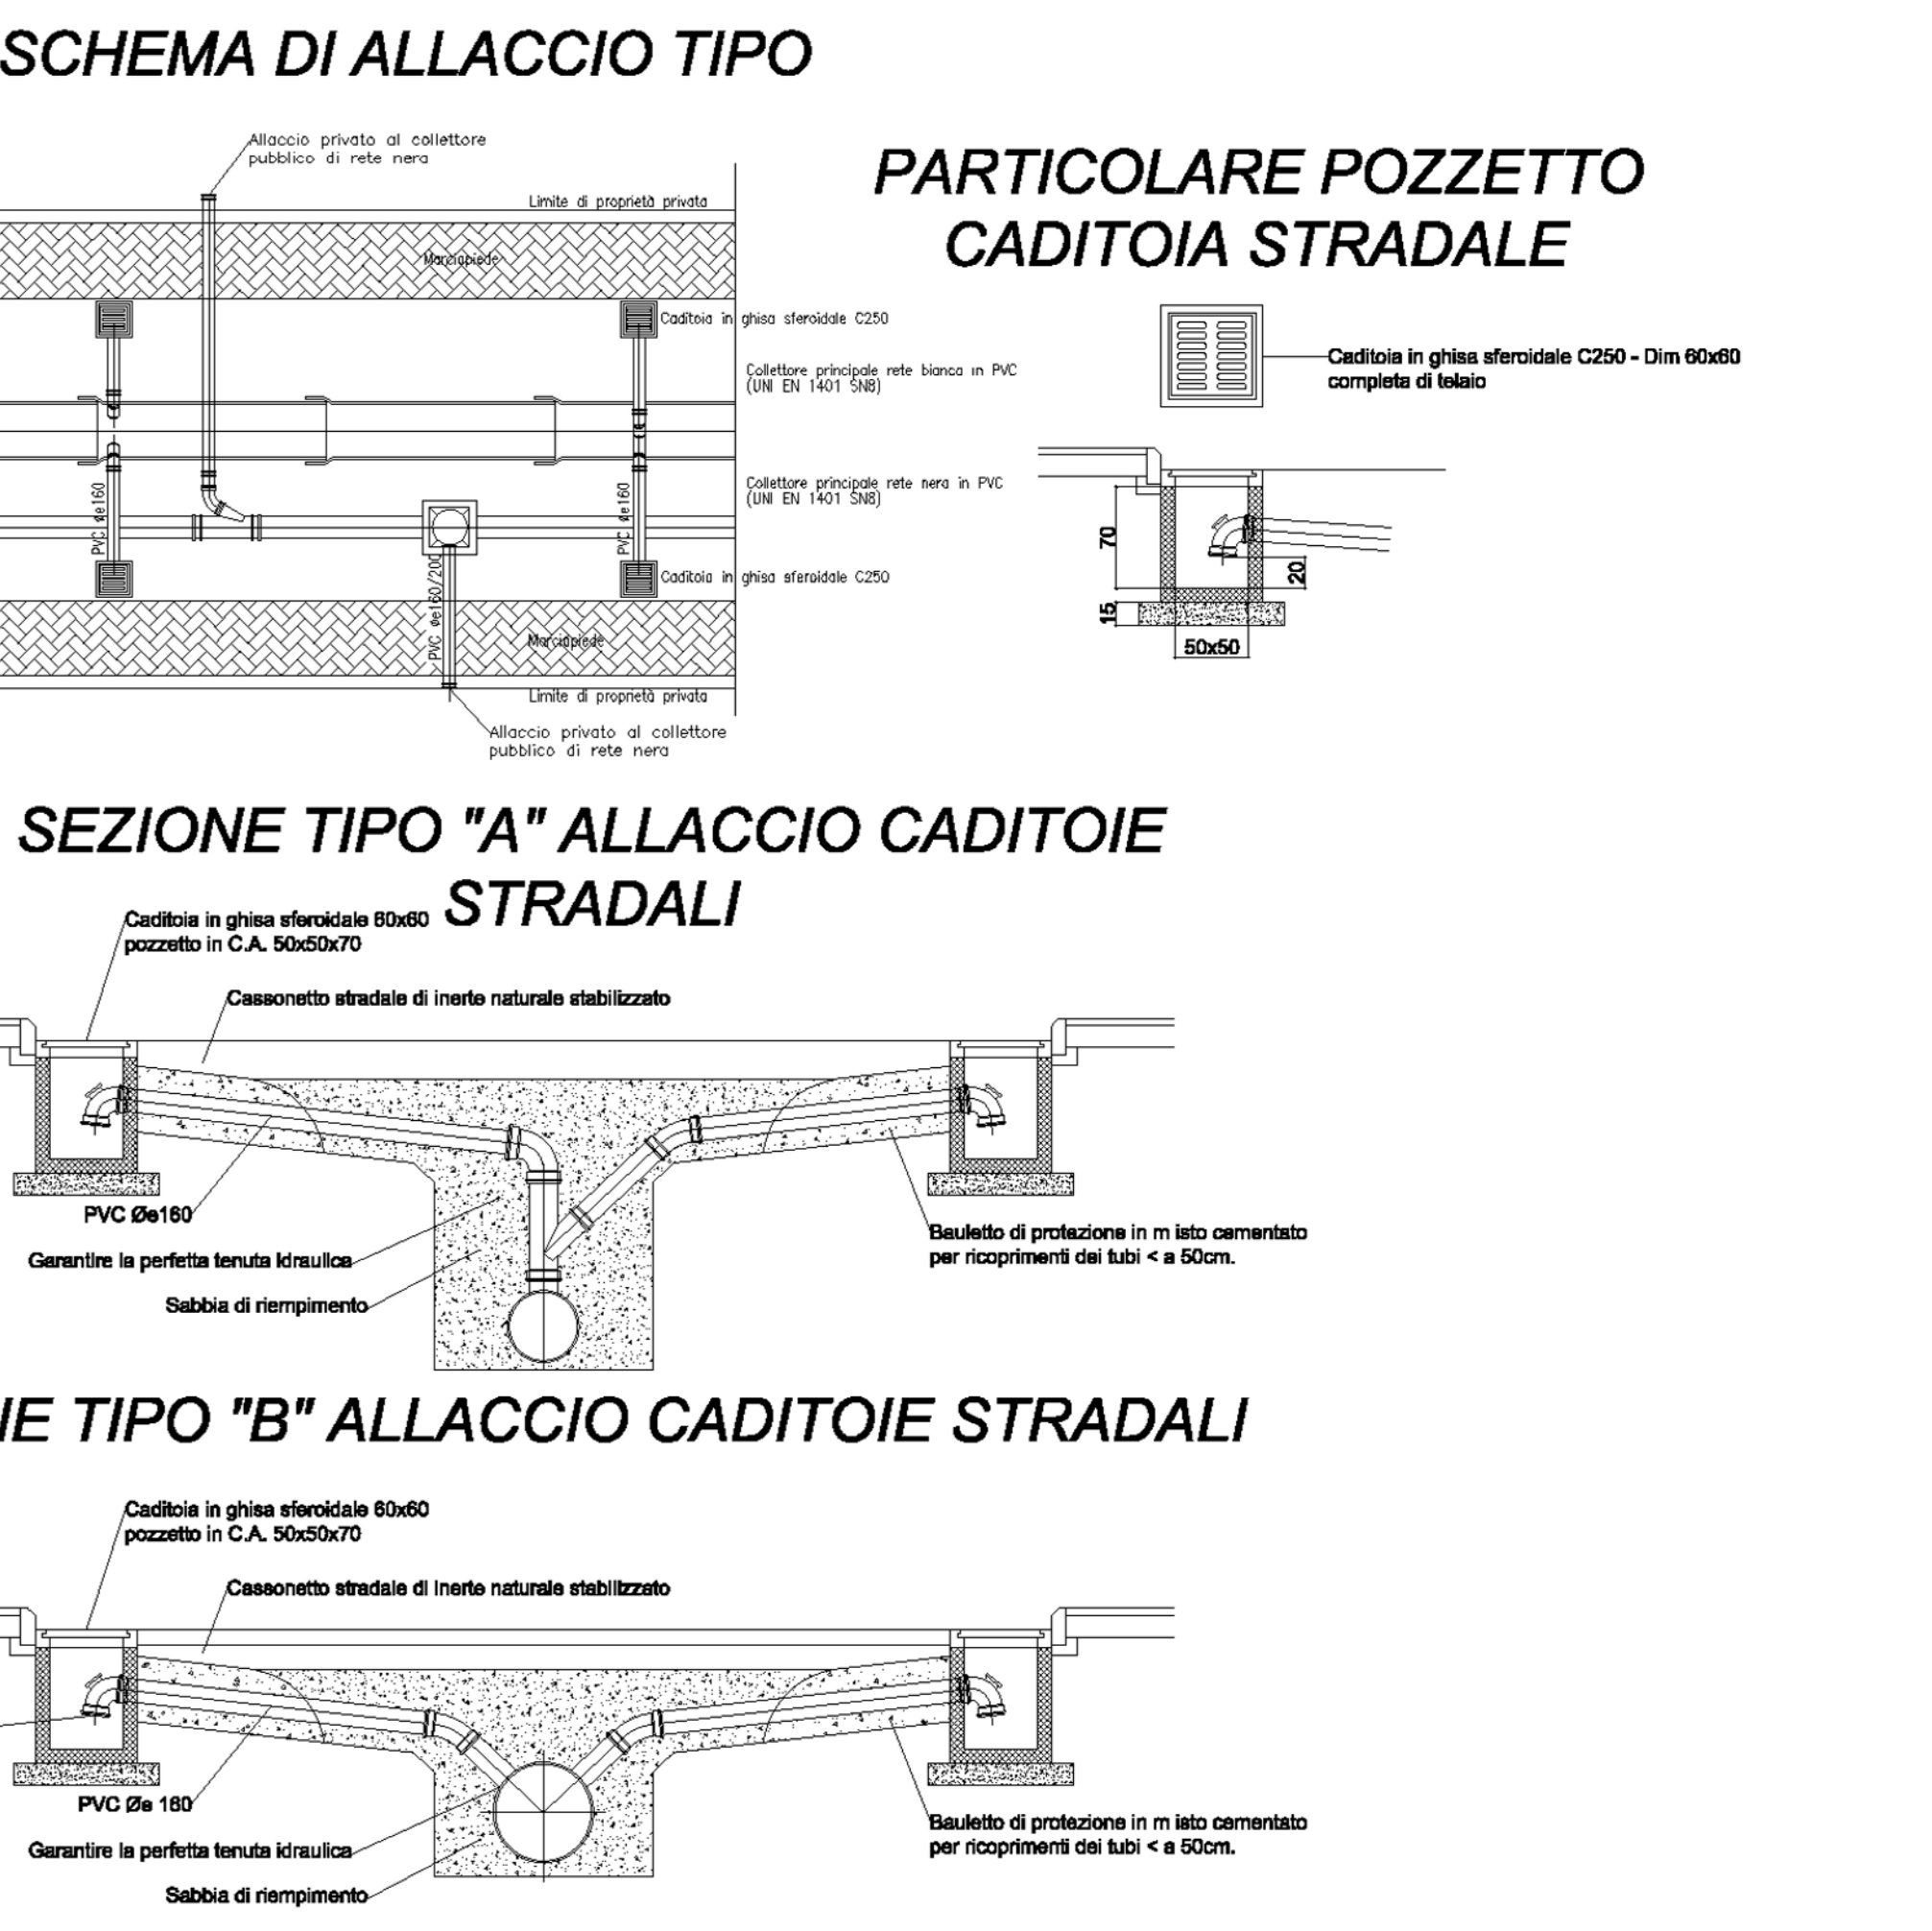

PARTICOLARE POZZETTO STRADALE PER FOGNATURA BIANCA per carichi di 1° categoria

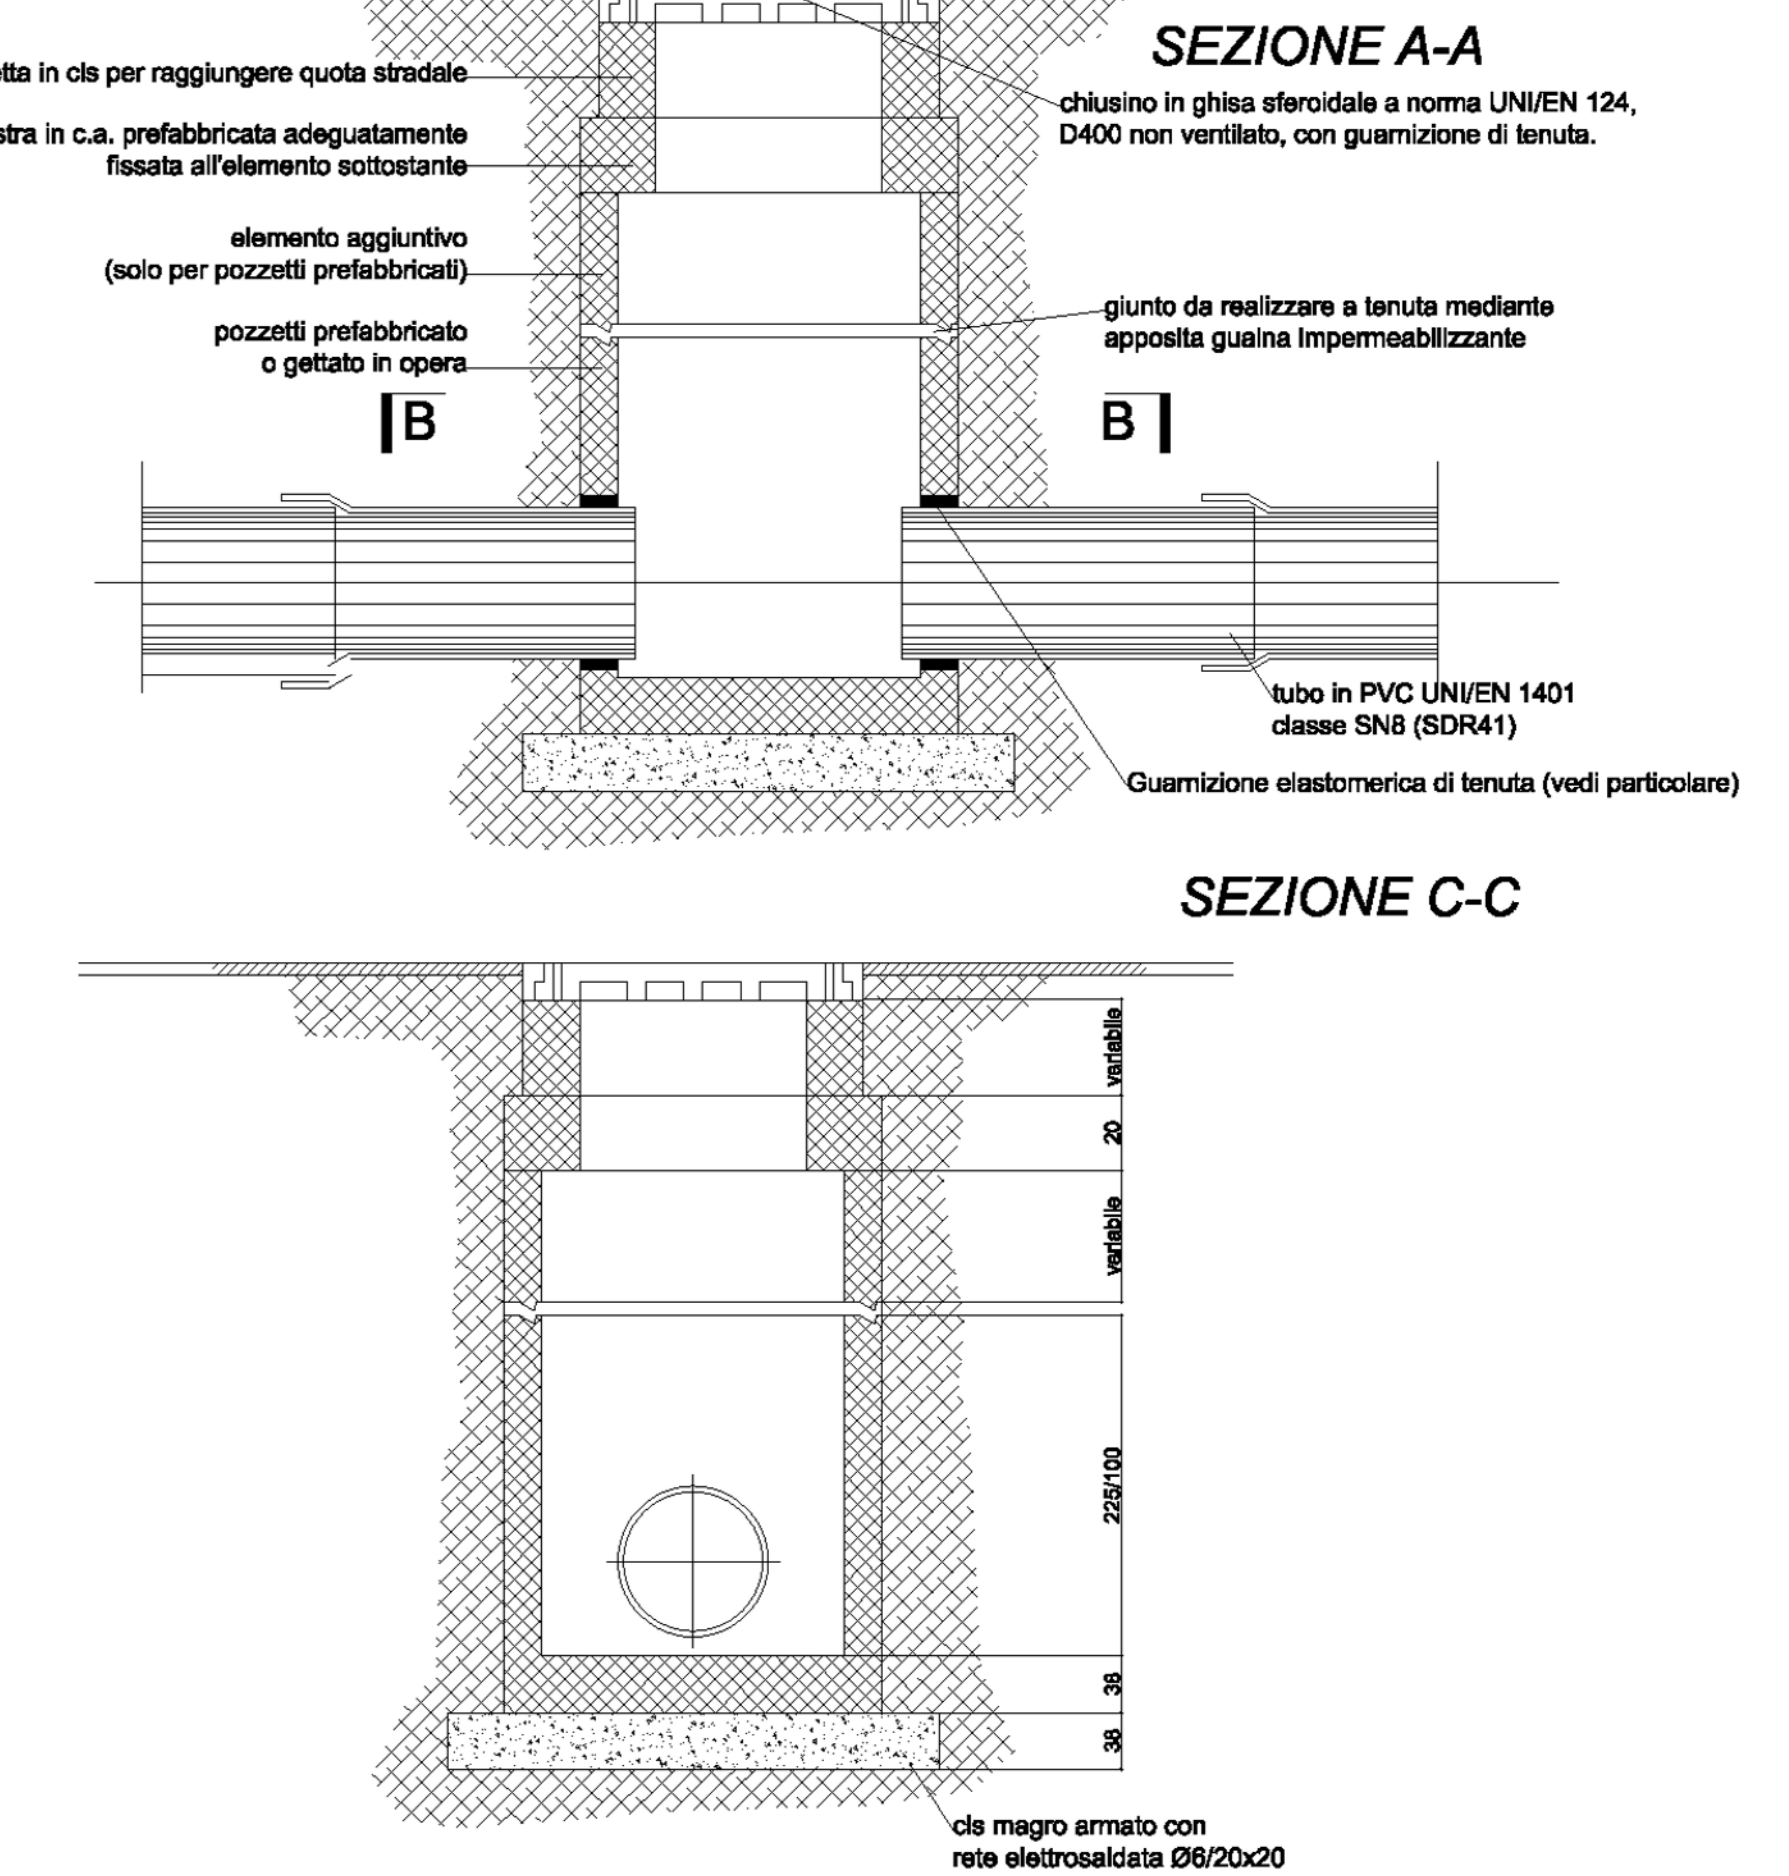

SEZIONE CONDOTTO	MISURE (cm.)		
	a	b	c
ø200	70	80	8
ø250, ø315, ø400	90	80	10
ø500, ø630	100	80	10
ø1200	120	150	12
	150	150	12

Il pozzetto 70x70 è utilizzabile per profondità di scorrimento fino a mt. 1,20; nella posa si dovrà rifiancare esternamente le pareti con cls Rbk 250 fino a raggiungere uno spessore finito totale di cm. 10-12.

PARTICOLARE DI INNESTO DELLE TUBAZIONI IN PVC NELLE CAMERETTE D'ISPEZIONE E NELLE TUBAZIONI IN CEMENTO

