



COMUNE DI RIMINI
MUNICIPALITÀ DI RIMINI

**PIANO PARTICOLAREGGIATO DI INIZIATIVA
PRIVATA SAN MARTINO IN RIPAROTTA
SCHEDE 4/12 - ZONA OMOGENEA C2 PRG/94**

PROPRIETÀ:

Proprietari Coinvolti:

OGGETTO:
- SCHEMA PERCORSI SENZA BARRIERE
ARCHITETTONICHE AI SENSI DEL D.M. 236/89

TAV:
19

Fg.51
mappale 297 - 1341 (PARTE)

SCALA: 1:500

DATA: OTTOBRE 2014


MASSIMO FRATERNALE
ARCHITETTO
Studio
Via Flaminia 96 RIMINI
tel.0541-307876 fax0541-302622
e-mail architetto@fraternale.net

LEGENDA

	PERCORSI SENZA BARRIERE ARCHITETTONICHE
	PERCORSI CON PENDENZA INFERIORE ALL'8%
	DISSUASORI CON CATENELLA
	POSTI AUTO PER DISABILI
	LOTTI PRIVATI
	INGRESSO PEDONALE AI LOTTI PRIVATI
	ACCESSI CARRABILI
	PERIMETRO COMPARTO

LEGENDA CODICI DEL SISTEMA "LOGES"

	DIREZIONE RETTILINEA Composto da canaletti a rilievo di dimensioni variabili disposti sulla superficie. Quelli esterni fungono da guida per il bastone bianco, quelli centrali sono riconoscibili al senso tattile
	CODICE DI CAMBIO DIREZIONE
	CODICE DI PERICOLO INVALICABILE Composto da catette semisferiche disposte trasversalmente in modo da intercettare in ogni situazione il bastone bianco e di altezza tale da rendere scomoda la permanenza sulle stesse (bordo banchina)
	CODICE DI PERICOLO VALICABILE Composto dall'abbinamento dei codici di pericolo invalicabile ed indicazioni di servizio (segnalazione scala in discesa, attraversamenti pedonali, scale e tappeti mobili)

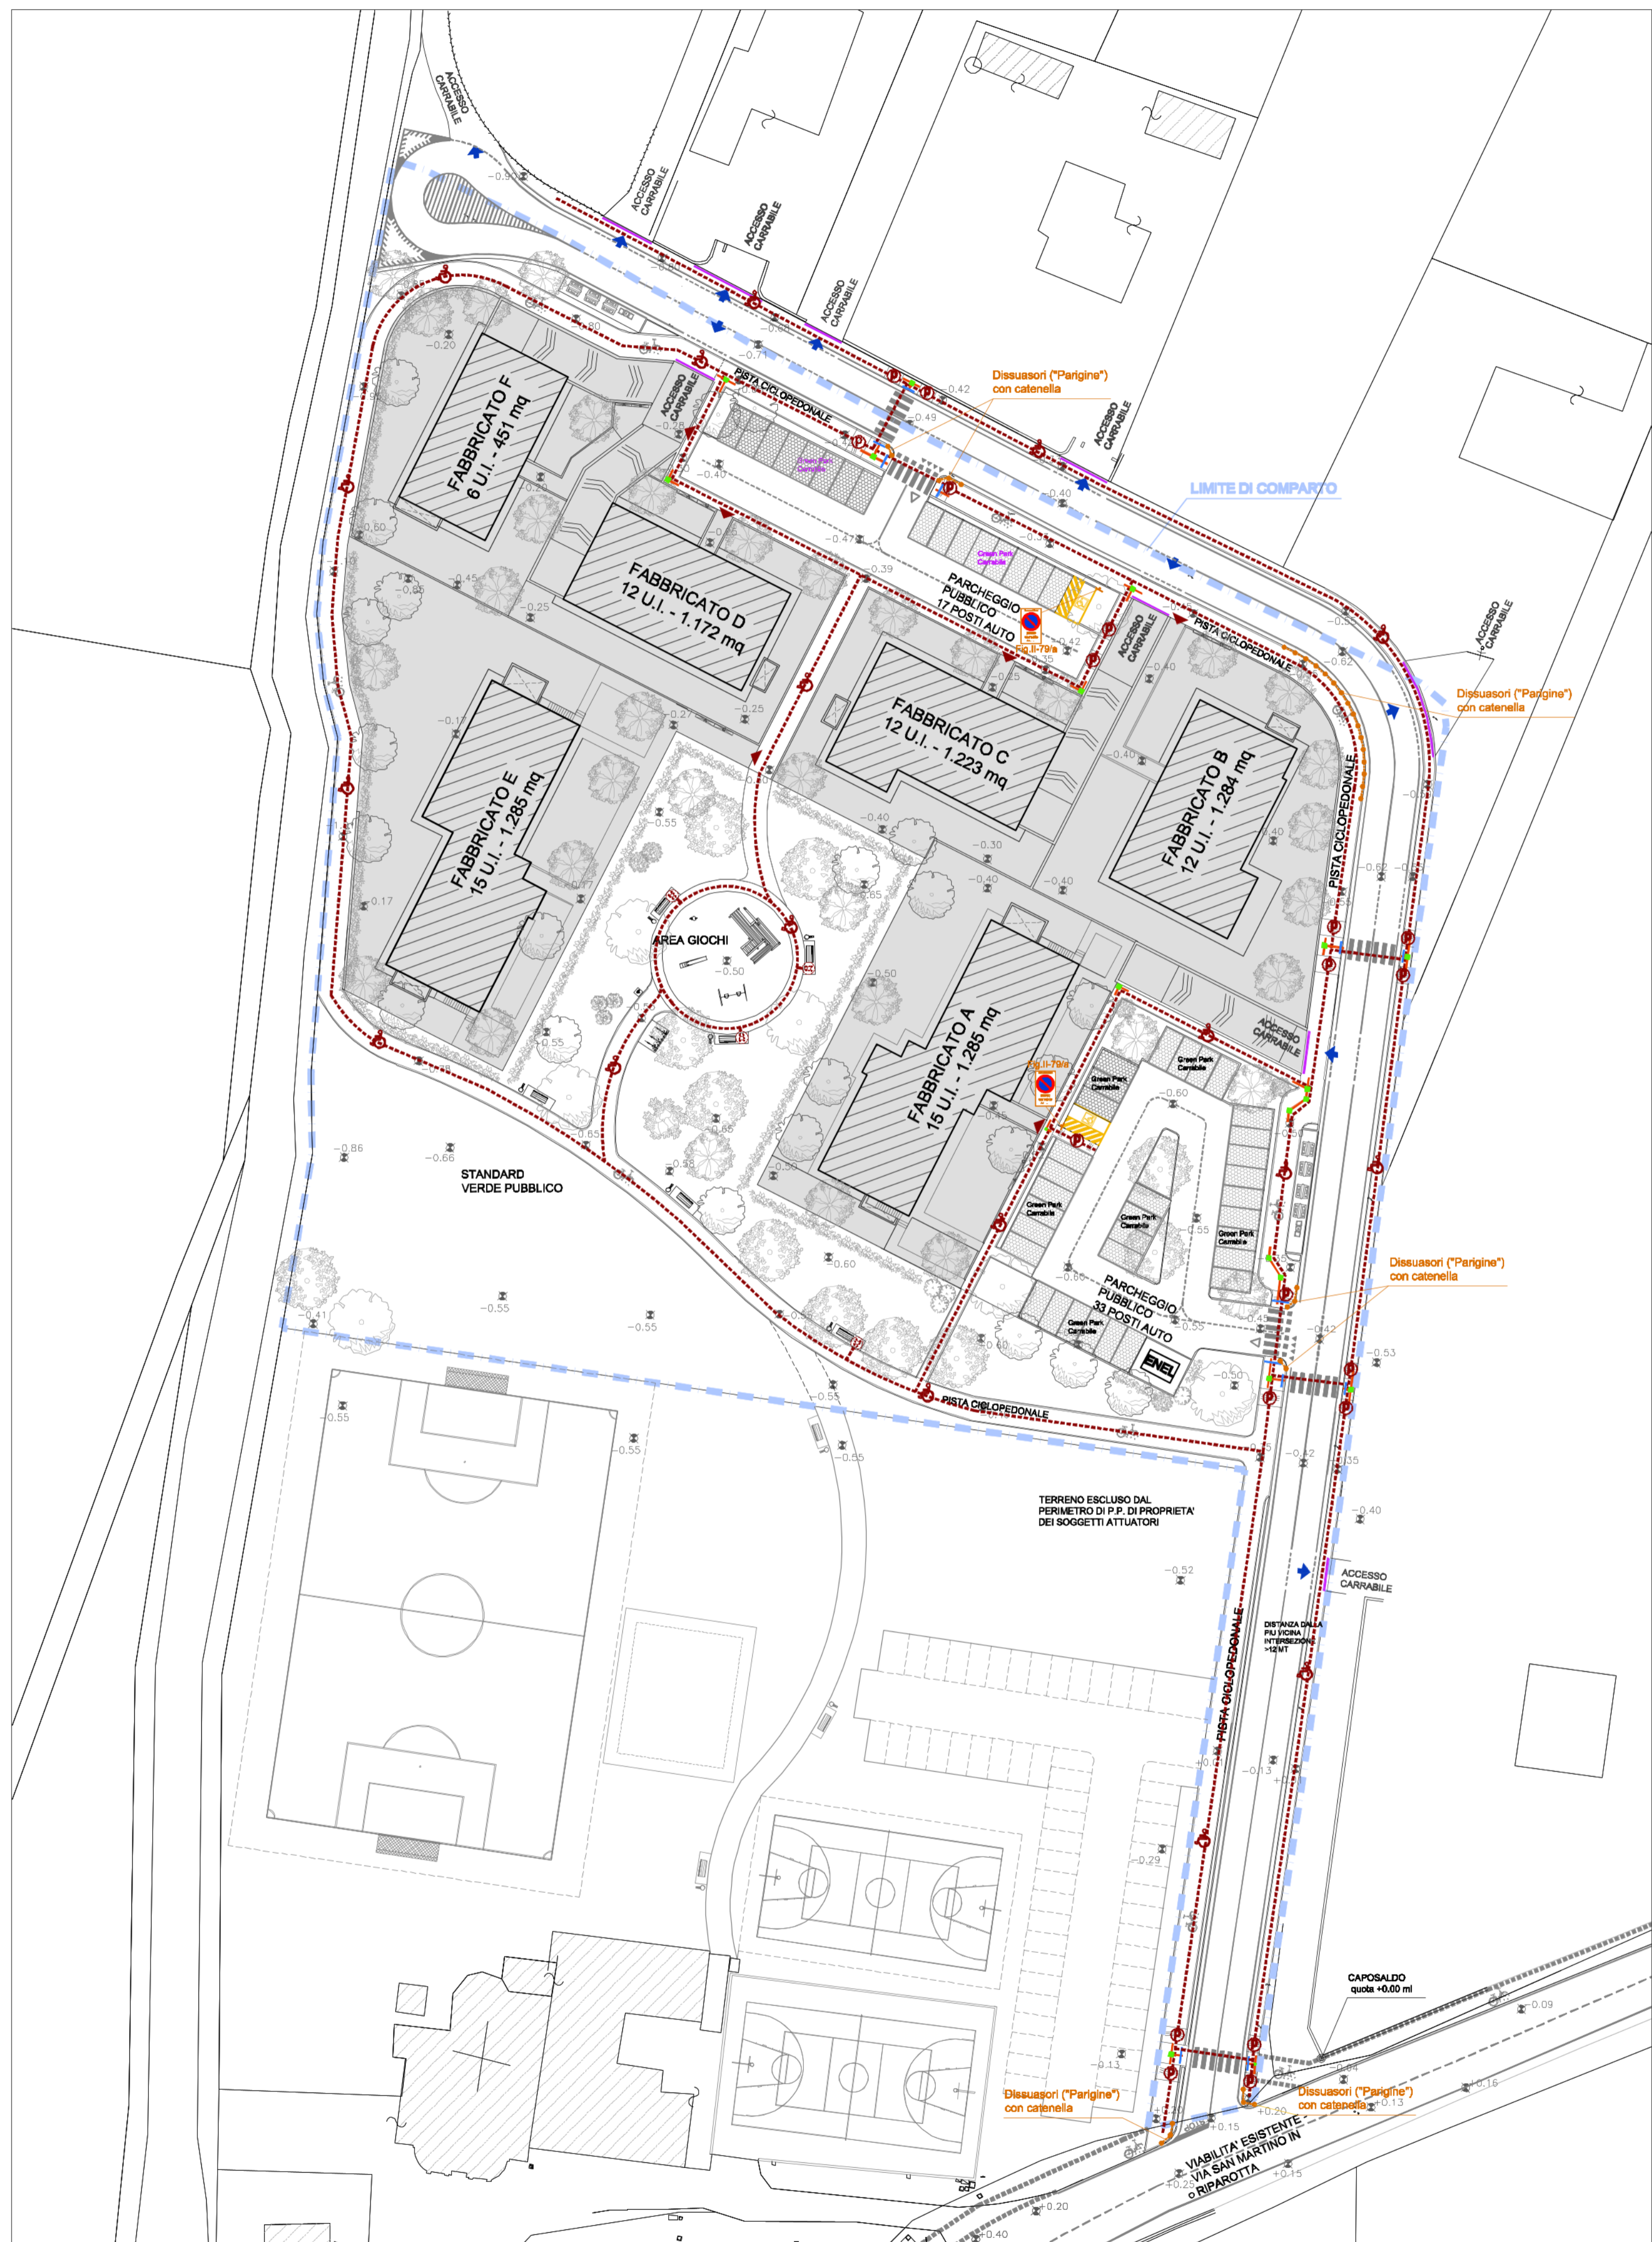

PLANIMETRIA GENERALE - SCALA 1:500