

COMUNE DI RIMINI

Piano particolareggiato di iniziativa
privata -residenziale di espansione r.f. -
località- Ghetto Tombanuova

107910
12 GIU. 2007
3


RILIEVO STATO DI FATTO

tavola n. 3 data: Dicembre 2005 scala: 1:500



LEGENDA	
	Confine Catastale
	Stato di fatto
	Punti rilevati
	Conduttori ENEL
	Ciglio Strada
	Recinzioni
	Fabbricati

Sup. Territoriale totale = mq 51.750

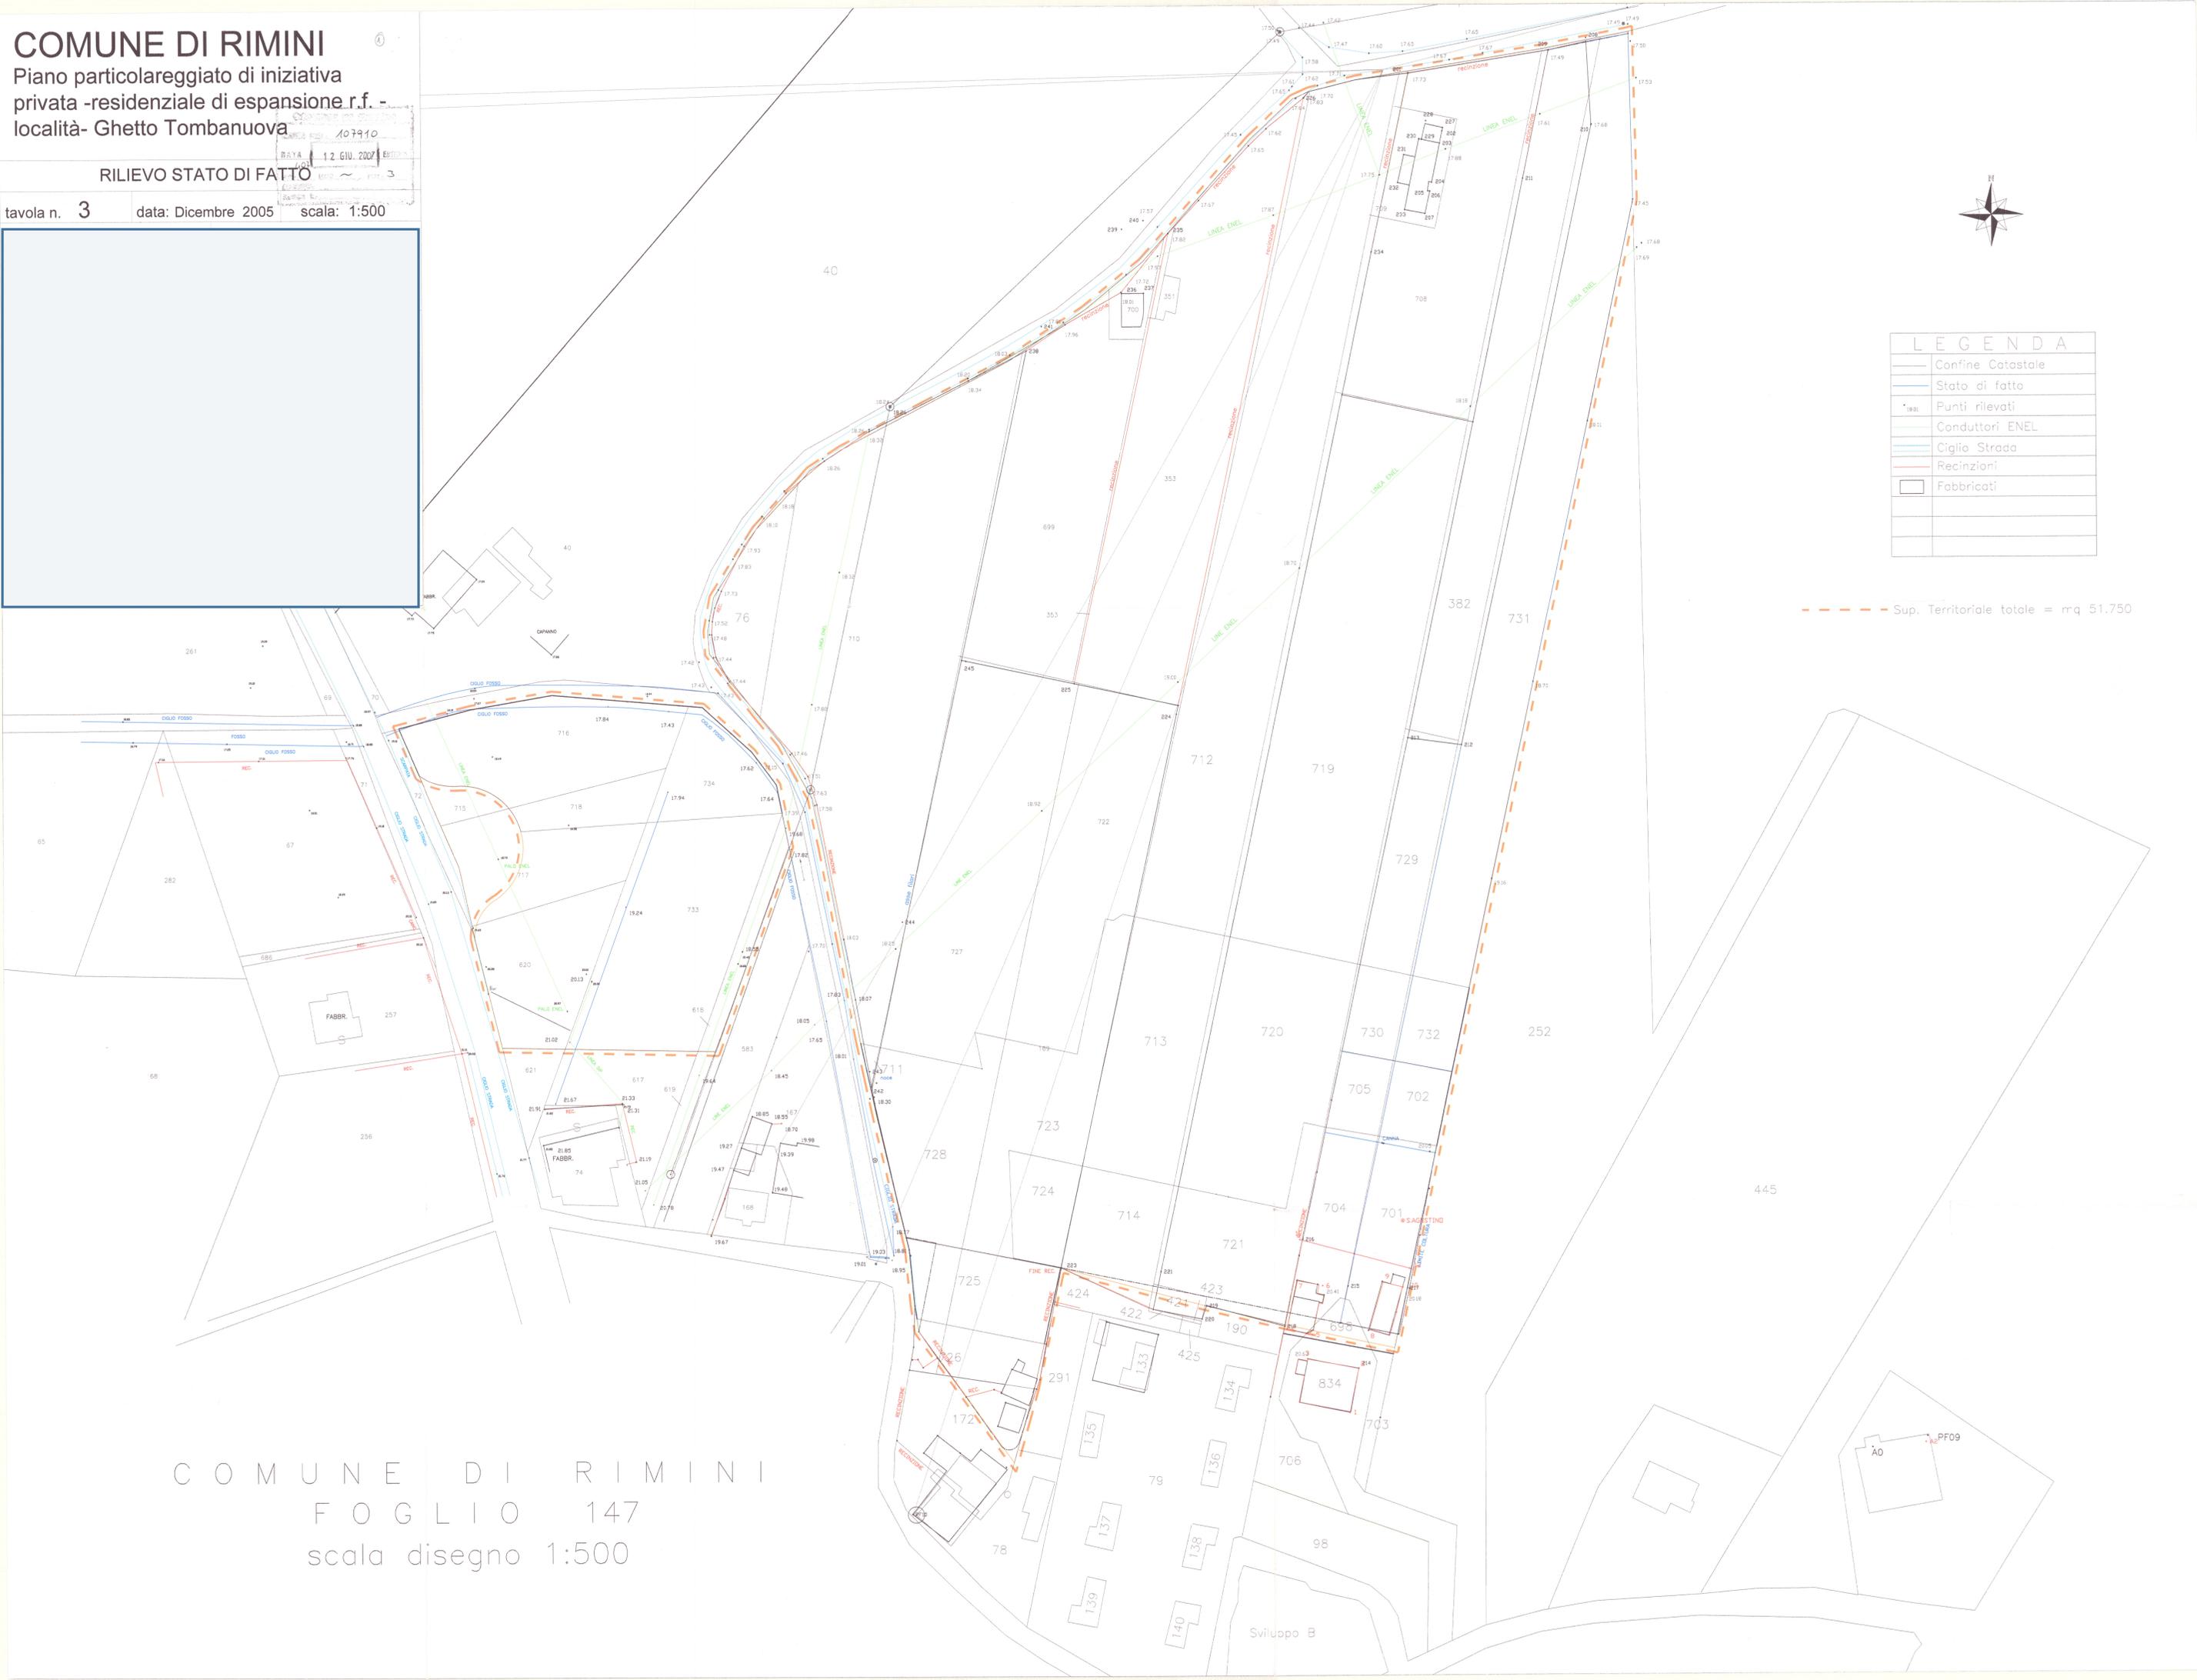

COMUNE DI RIMINI
FOGLIO 147
scala disegno 1:500