

DETTAGLIO TORRE-FARO

4x PROIETTORE COMPATTO A TAGLIA LARGA
CORPO IN ALLUMINIO PRESSOFUSO
CHIUSURA IN VETRO TEMPERATO TRASPARENTE
OTTICA ASIMMETRICA A FASCIO EXTRA-LARGO
EQUIPAGGIAMENTO 96 LED 700 mA - 4000°K
POTENZA 197 W - FLUSSO LUMINOSO 30989 lm
CLASSE DI ISOLAMENTO II
GRADO DI PROTEZIONE IP66
DIMENSIONI INDICATIVE 658 x 490 x 139 mm
MONTAGGIO CON STAFFA IN ACCIAIO ZINCATO
PALO TRONCO-PIRAMIDALE A SEZIONE OTTAGONALE
IN ACCIAIO ZINCATO

PARTICOLARE BLOCCO DI FONDAZIONE PER ALLOGGIAMENTO PALO Hft 15 m

SEZIONE X-X
FORO PASSAGGIO CAVI
Ø9000


INGHISAGGIO FINITURA

CALCESTRUZZO

SABBIA

VOLUME SCAVO		CLASSE CALCESTRUZZO	
m³	2.86	C 25/30	
VOLUME CALCESTRUZZO		ACCIAIO TIPO	
m³	2.63	B 450C	
PESO TOTALE FERRI		kg 48.42	

Tipo	A	B	C	Tot.Lungh.	Quantità	Diametro
1	1450	1100	100	5300	8	12
2	1450	1450	100	6000	2	12

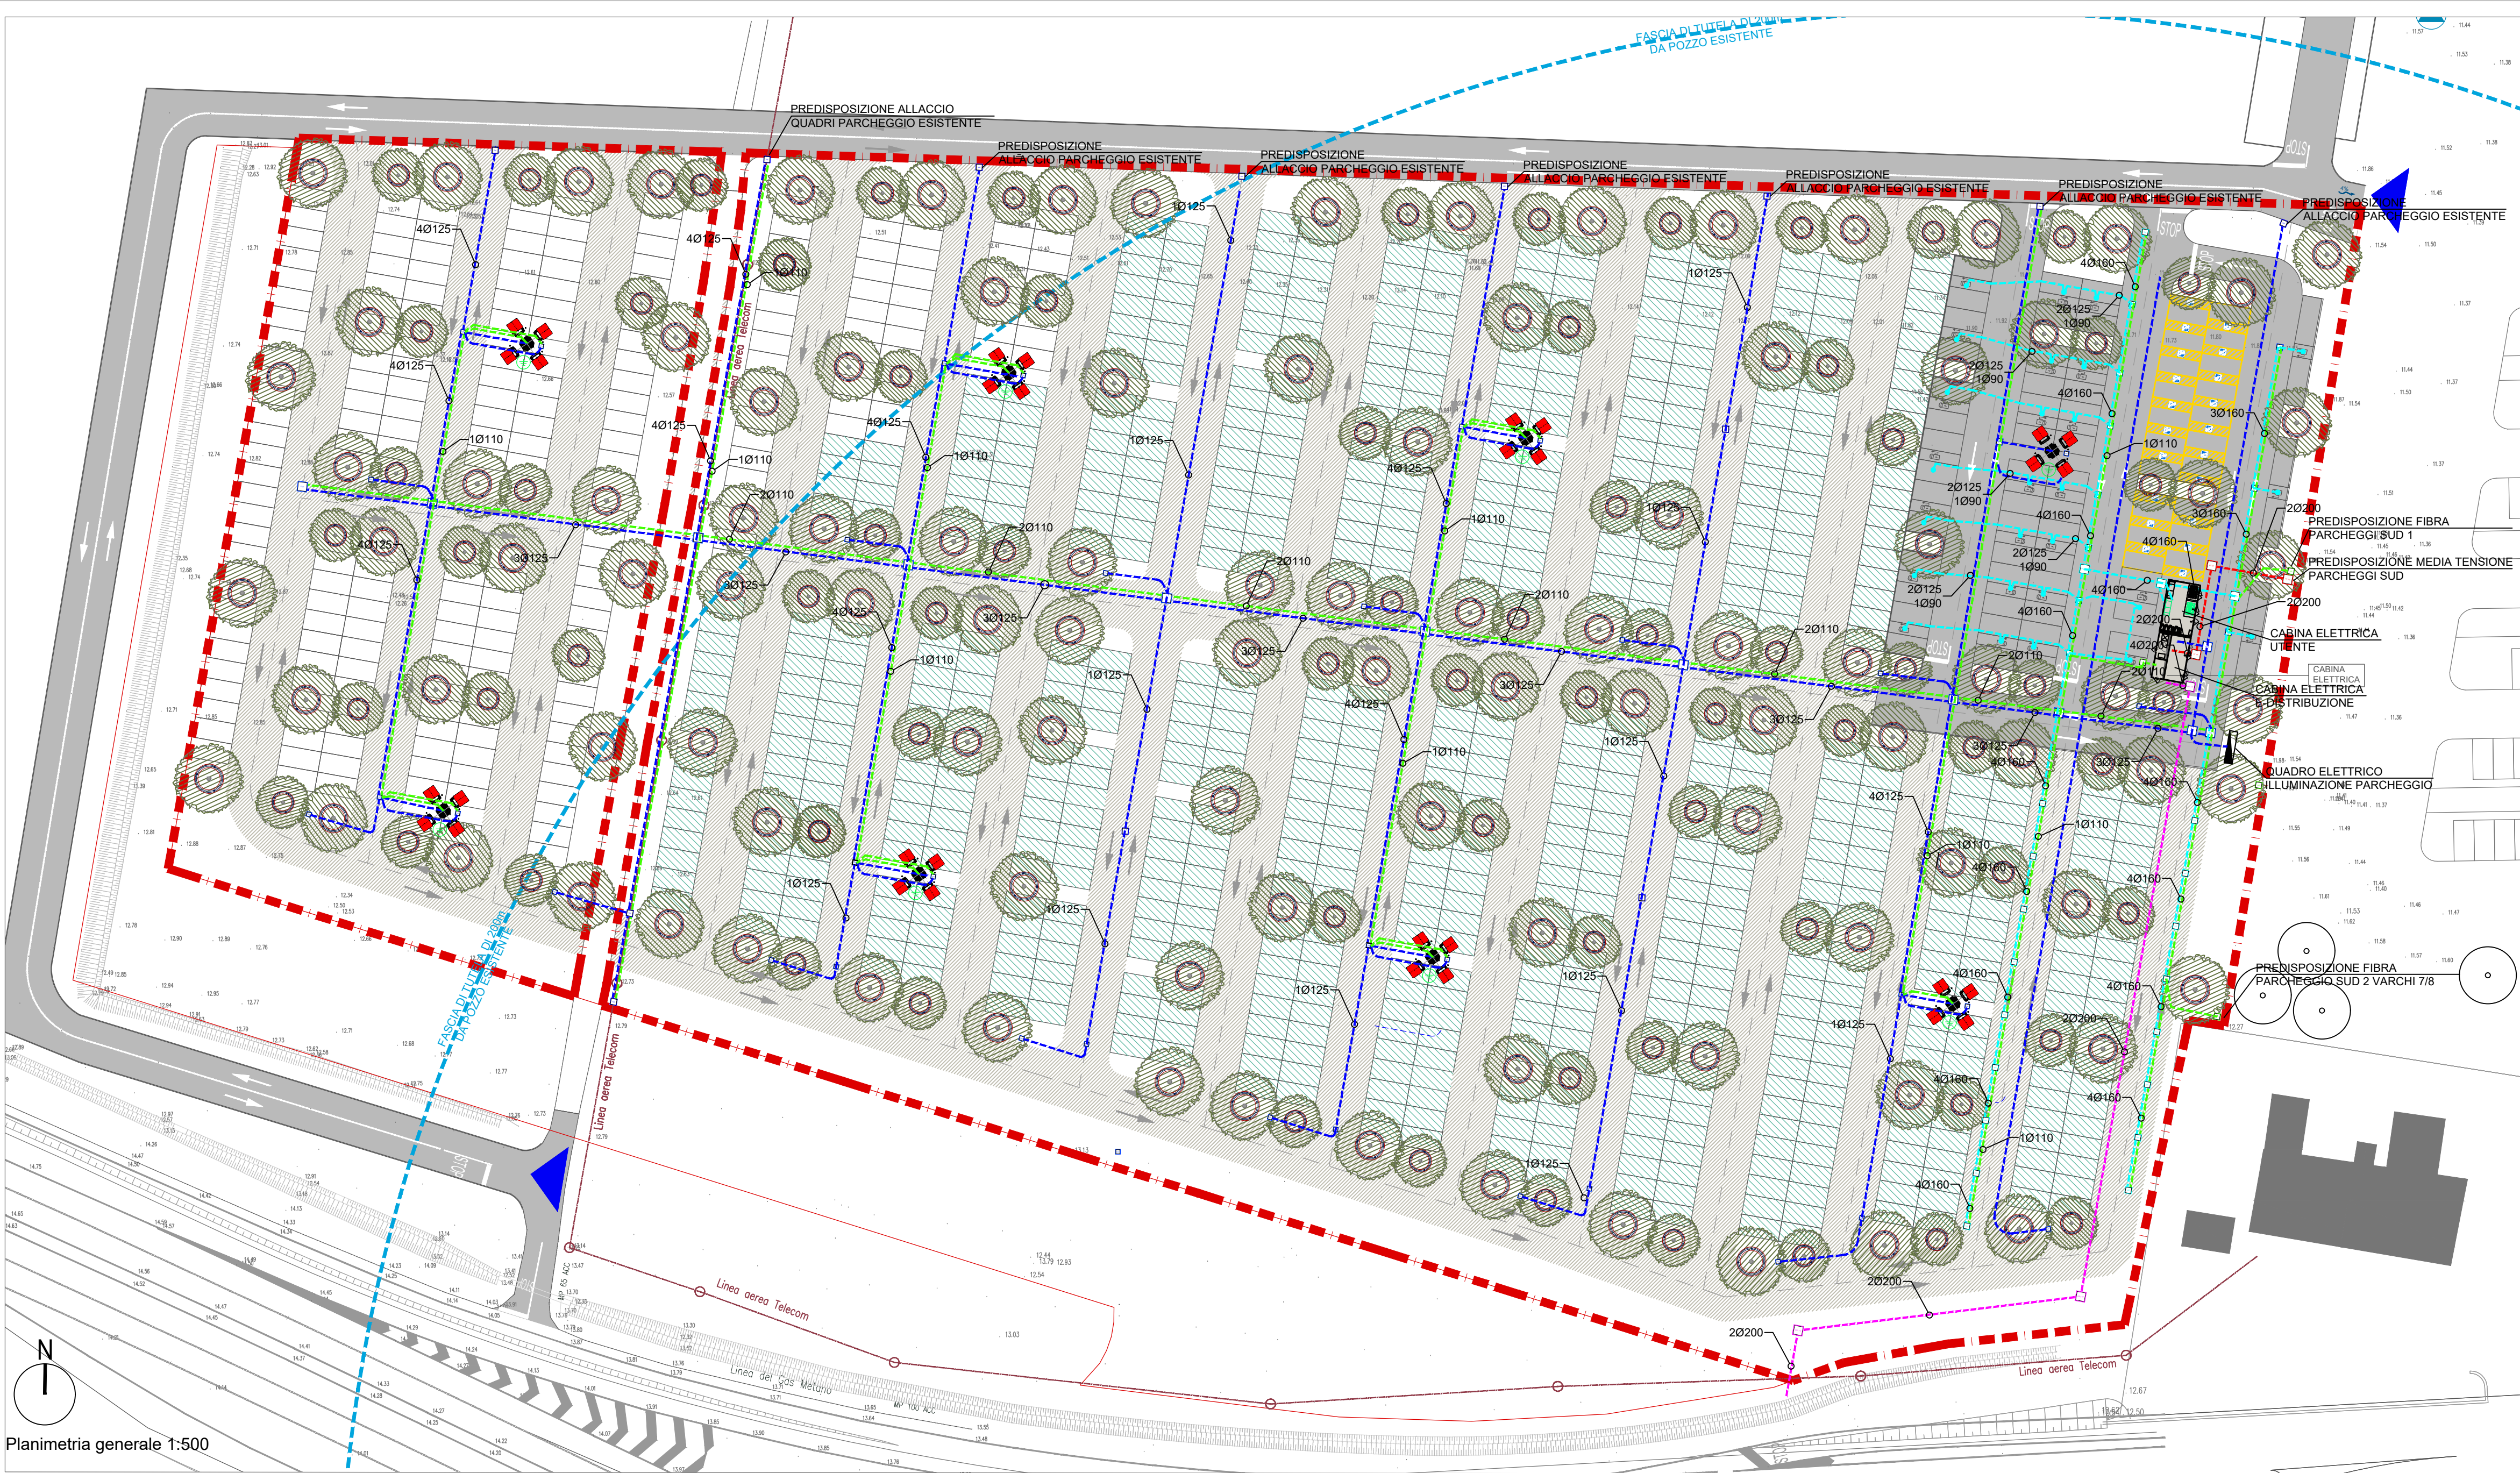

LEGENDA SIMBOLI

	ARMADIO DI DISTRIBUZIONE IMPIANTI DI ILLUMINAZIONE PIAZZALE
	POZZETTO DI DERIVAZIONE / ROMPIRATTA CON SEPARATORE LINEE LUCE E F.M DATI E80 = 60x60 / E0 = 80x80 / E120 = 120x120
	POZZETTO DI DERIVAZIONE / ROMPIRATTA CON SEPARATORE LINEE RICARICA E DATI E80 = 80x80 / E120 = 120x120
	POZZETTO DI DERIVAZIONE / ROMPIRATTA LINEE MEDIA TENSIONE E-DISTRIBUZIONE ENEL120 = 120x120
	POZZETTO DI DERIVAZIONE / ROMPIRATTA LINEE MEDIA TENSIONE FIERA ENEL120 = 120x120
	CAVIDOTTO INTERRATO IN PREDISPOSIZIONE LINEA MEDIA TENSIONE E-DISTRIBUZIONE
	CAVIDOTTO INTERRATO IN PREDISPOSIZIONE LINEA MEDIA TENSIONE FIERA
	CAVIDOTTO INTERRATO BASSA TENSIONE LINEA IMPIANTO LUCE E FORZA MOTRICE (SEPARATI)
	CAVIDOTTO INTERRATO BASSA TENSIONE LINEA COLONNINE RICARICA
	CAVIDOTTO INTERRATO SEGNALI FIBRE OTTICHE E RETE DATI
	PREDISPOSIZIONE POZZETTO PER STAZIONE DI RICARICA AUTO ELETTRICHE
	COLLETTORE DI TERRA
	PUNTAZZA A CROCE PER DISPENSORE DI TERRA l=2m
	COLLEGAMENTO EQUIPOTENZIALE

TIPICO SEZIONE DI SCAVO BASSA TENSIONE/SEGNALI

TIPICO SEZIONE DI SCAVO MEDIA TENSIONE

DETTAGLIO MANUFATTO CABINA DI TRASFORMAZIONE - ELABORATO REDATTO ANCHE AI SENSI DGR 2272/2016

LOCALE MISURE 230

LOCALE DATI 315

LOCALE UTENTE

LOCALE E=DISTRIBUZIONE DG 2061ed 9 SPECCHIATA

PROSPETTO LATO OVEST

PROSPETTO LATO NORD

PROSPETTO LATO SUD

PROSPETTO LATO EST

Comune di Rimini

Nuovo Parcheggio Sud

Richiesta di Permesso di Costruire

Committente: **ITALIAN EXHIBITION GROUP S.p.A.**
Via Emilia 155
49700 Rimini (RN)

Progetto architettonico e paesaggistico:

PAISA'
LANDSCAPE ARCHITECTURE
Paissà Architettura del paesaggio
Via Alberoni 4 - 48121 Ravenna
T +39 0544 217311
Via San Vittore, 47 - 20123 Milano
www.paissa.eu

Dott. Antonio Stignani
Arch. Michele Casamenti
Arch. Francesca Cazzetta

Progetto impiantisti e strutture:

POLISTUDIO
ARCHITECTUREENGINEERING
Polistudio A.E.S.
Via Tortona 10 - 47838 - Riccione
Tel. +39 0541485300
info@polistudio.net

Ing. Alberto Frisoni
Ing. Andrea Amaducci

TAV08

IMPIANTO ELETTRICO E ILLUMINOTECNICO

ALLEGATO 12