

GRONDA RONCASSO SUD

PROFILO_GRONDA RONCASSO SUD

SCALA L=500 / Scala H = 500

QUOTA DI RIFERIMENTO -1,00 m s.l.m.


QUOTE SCORRIMENTO

DISTANZE PARZIALI

DISTANZE PROGRESSIVE

QUOTE TERREND

DIAMETRO TUBO

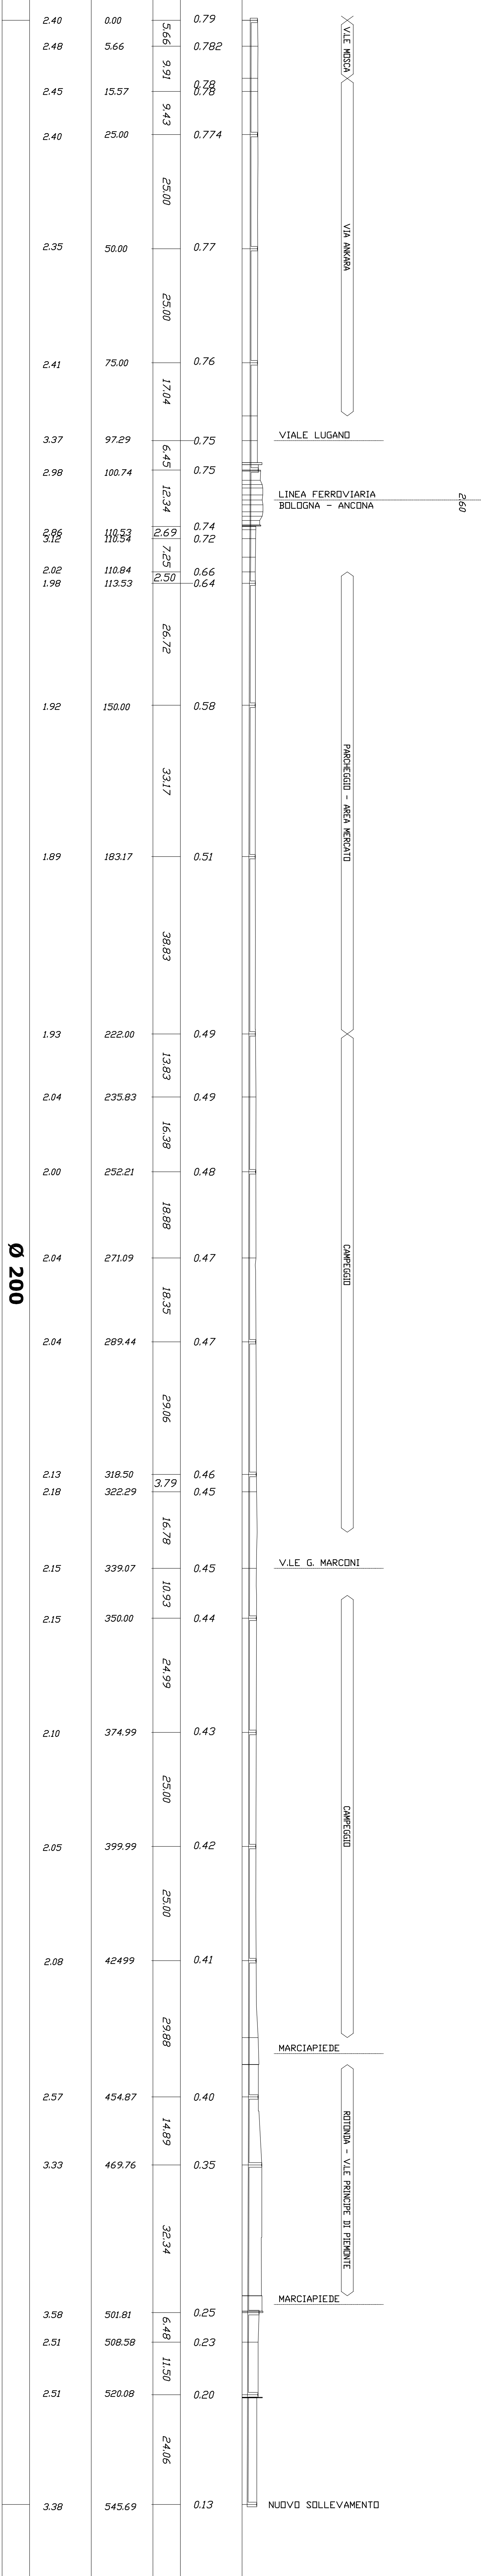

Ø 200

GRONDA RONCASSO NORD

PROFILO_GRONDA RONCASSO NORD

SCALA L=500 / SCALA H = 500

QUOTA DI RIFERIMENTO -1.00 m s.l.m


QUOTE SCORRIMENTE

DISTANZE PARZIALI

DISTANZE PROGRESSIVE

QUOTE TERRENO

DIAMETRO TUBO

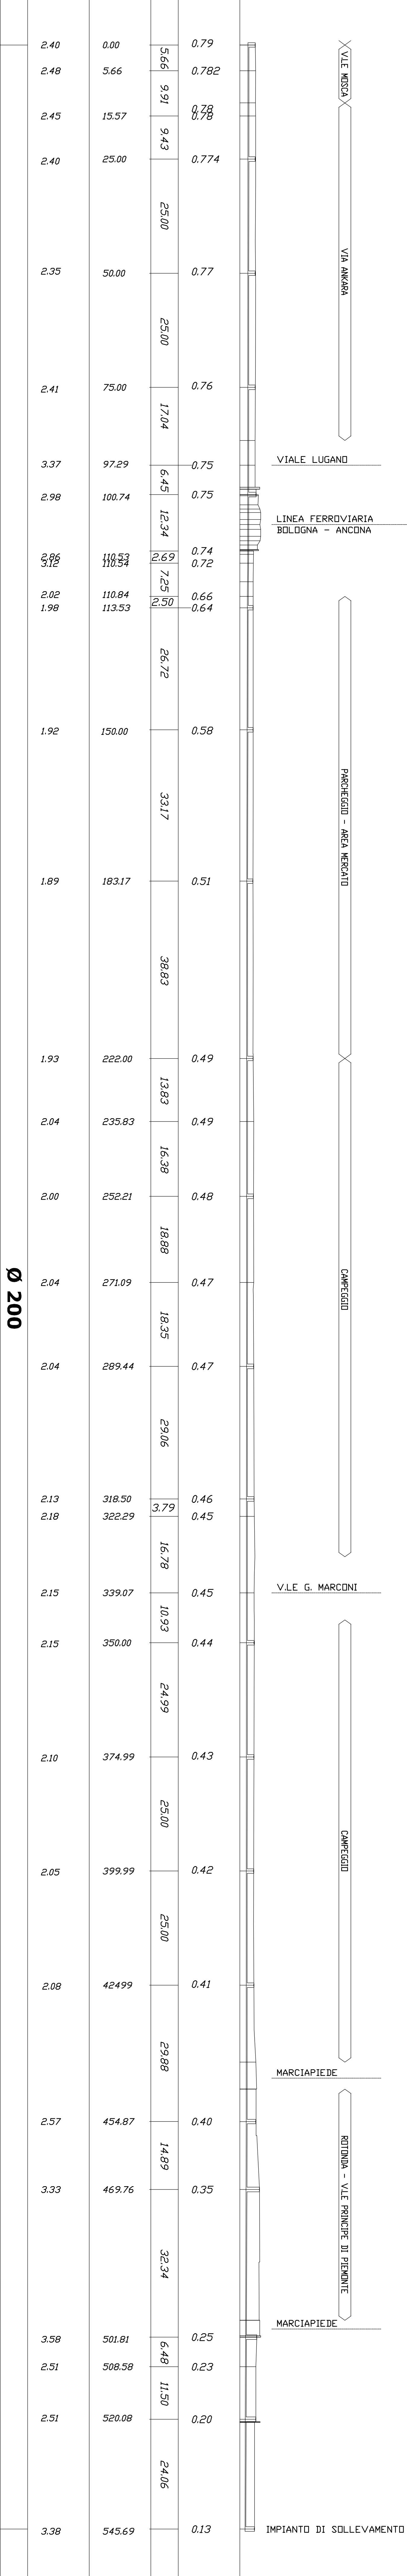

Ø 200

[illegible]