




Brancona :
Profilo longitudinale scarico a mare

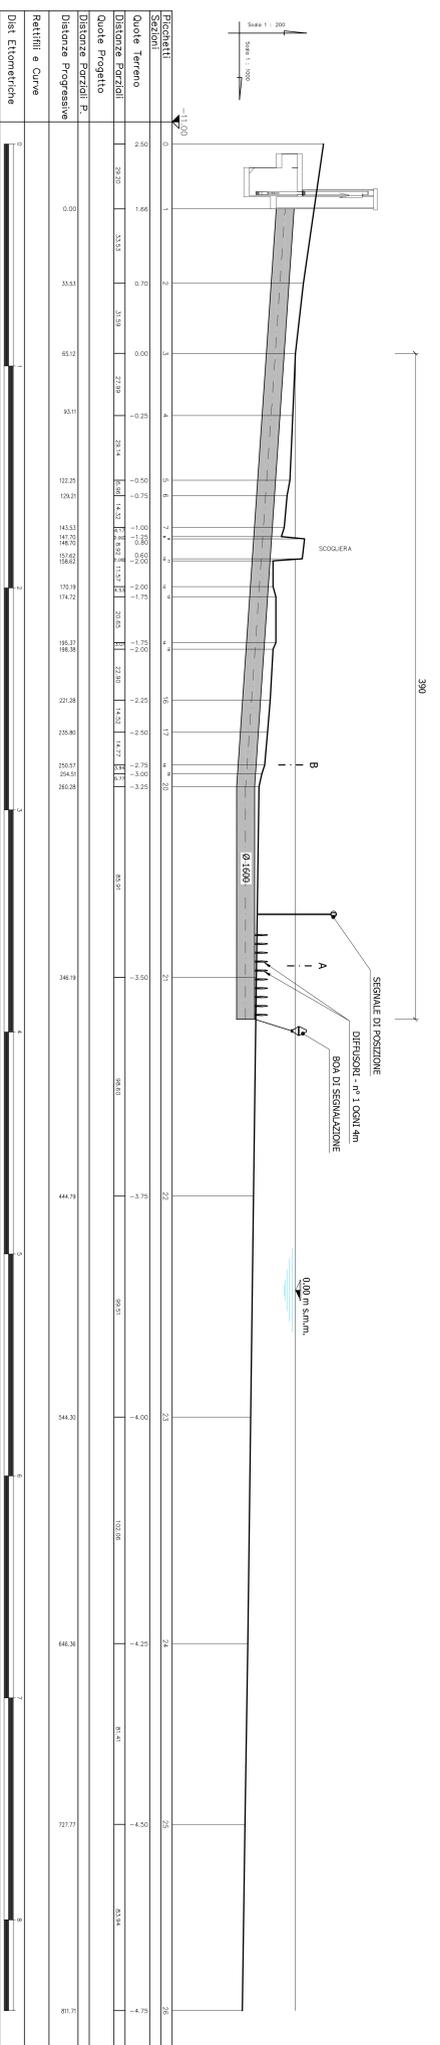

Sezione A
scala 1:100

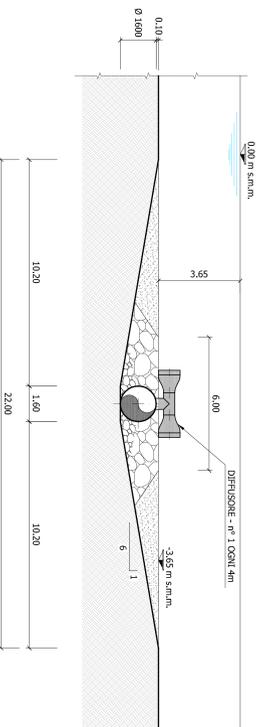

Sezione B
scala 1:100

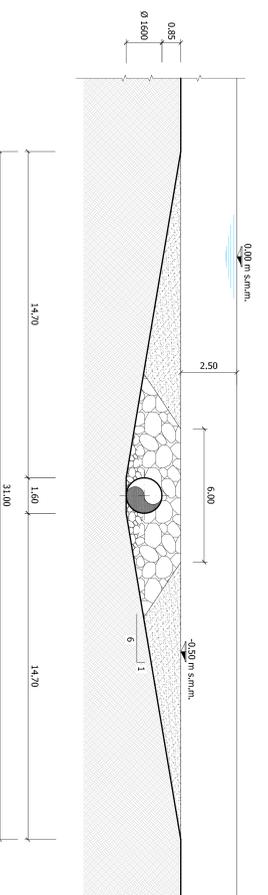

CODICE DOCUMENTO: NA-1478-1/2006



COMUNE DI RIMINI
PIANO GENERALE DEL SISTEMA FOGNARIO
DEL COMUNE DI RIMINI

PIANO GENERALE

Condotta di scarico a mare - Schemi Costruttivi e Particolari - Brancona - Scarico a mare profilo e sezioni 03




