




Pianta

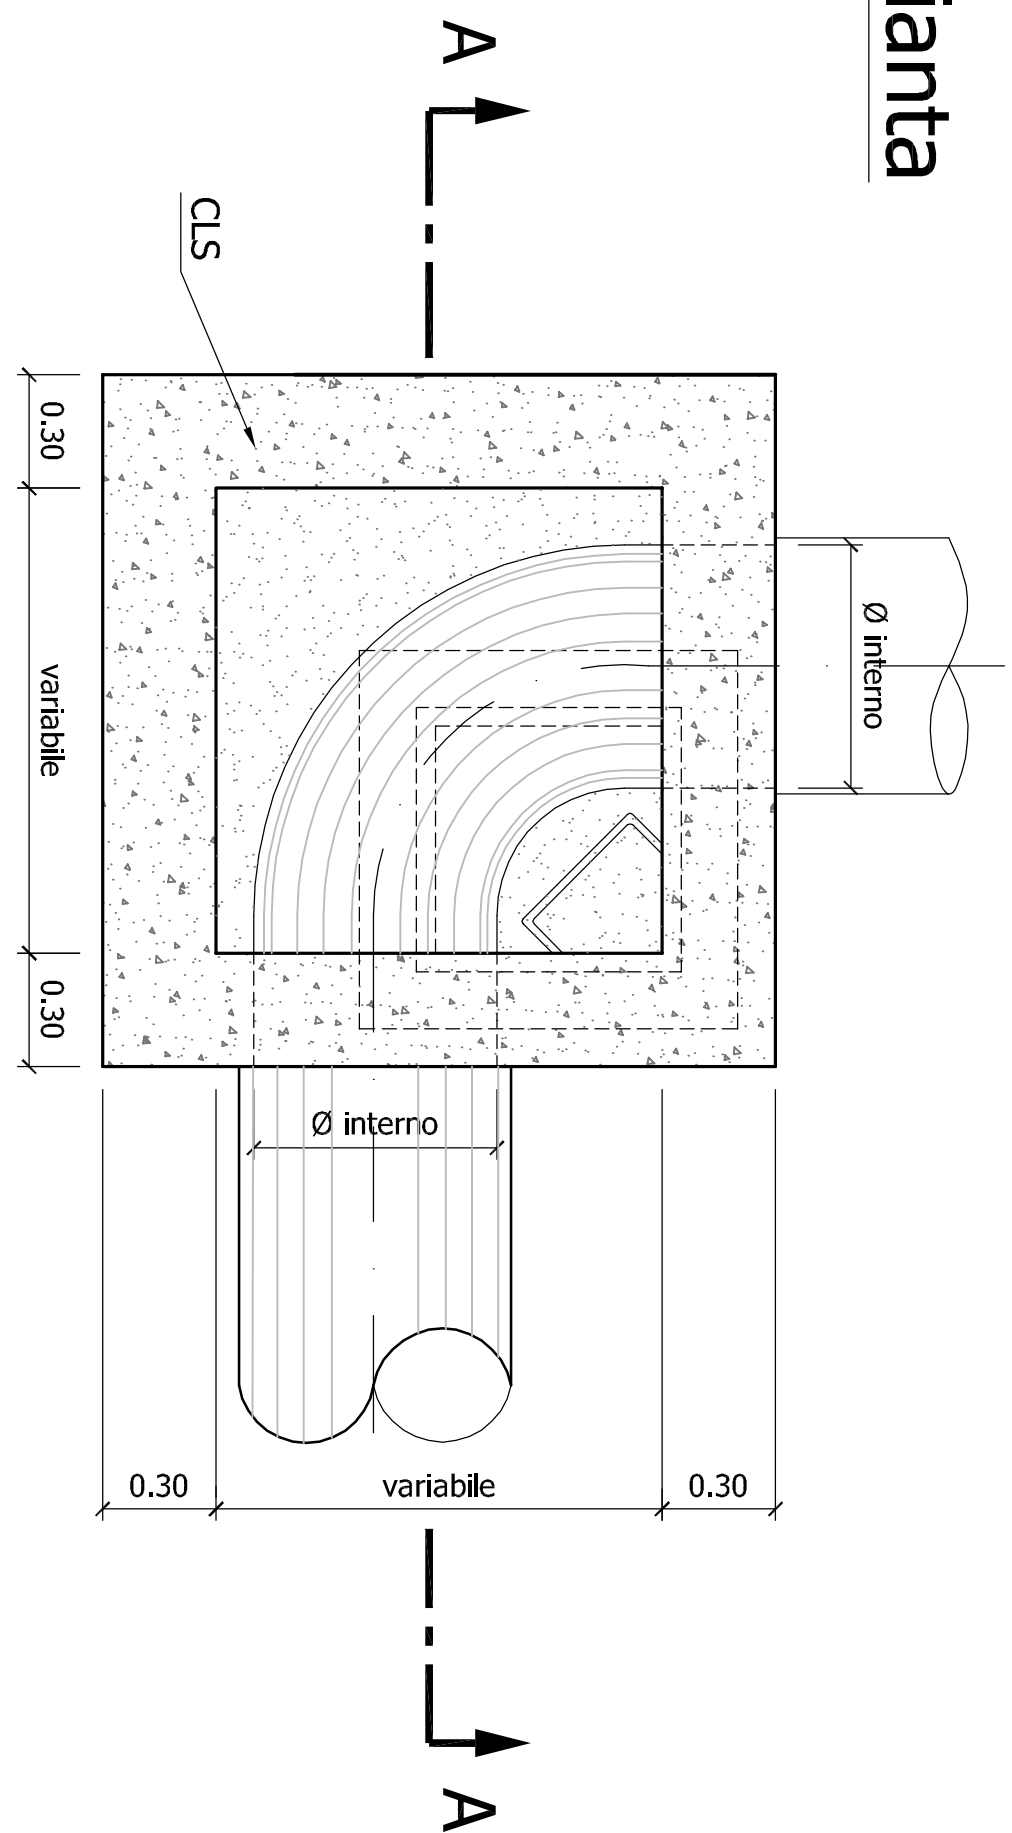


Sezione AA

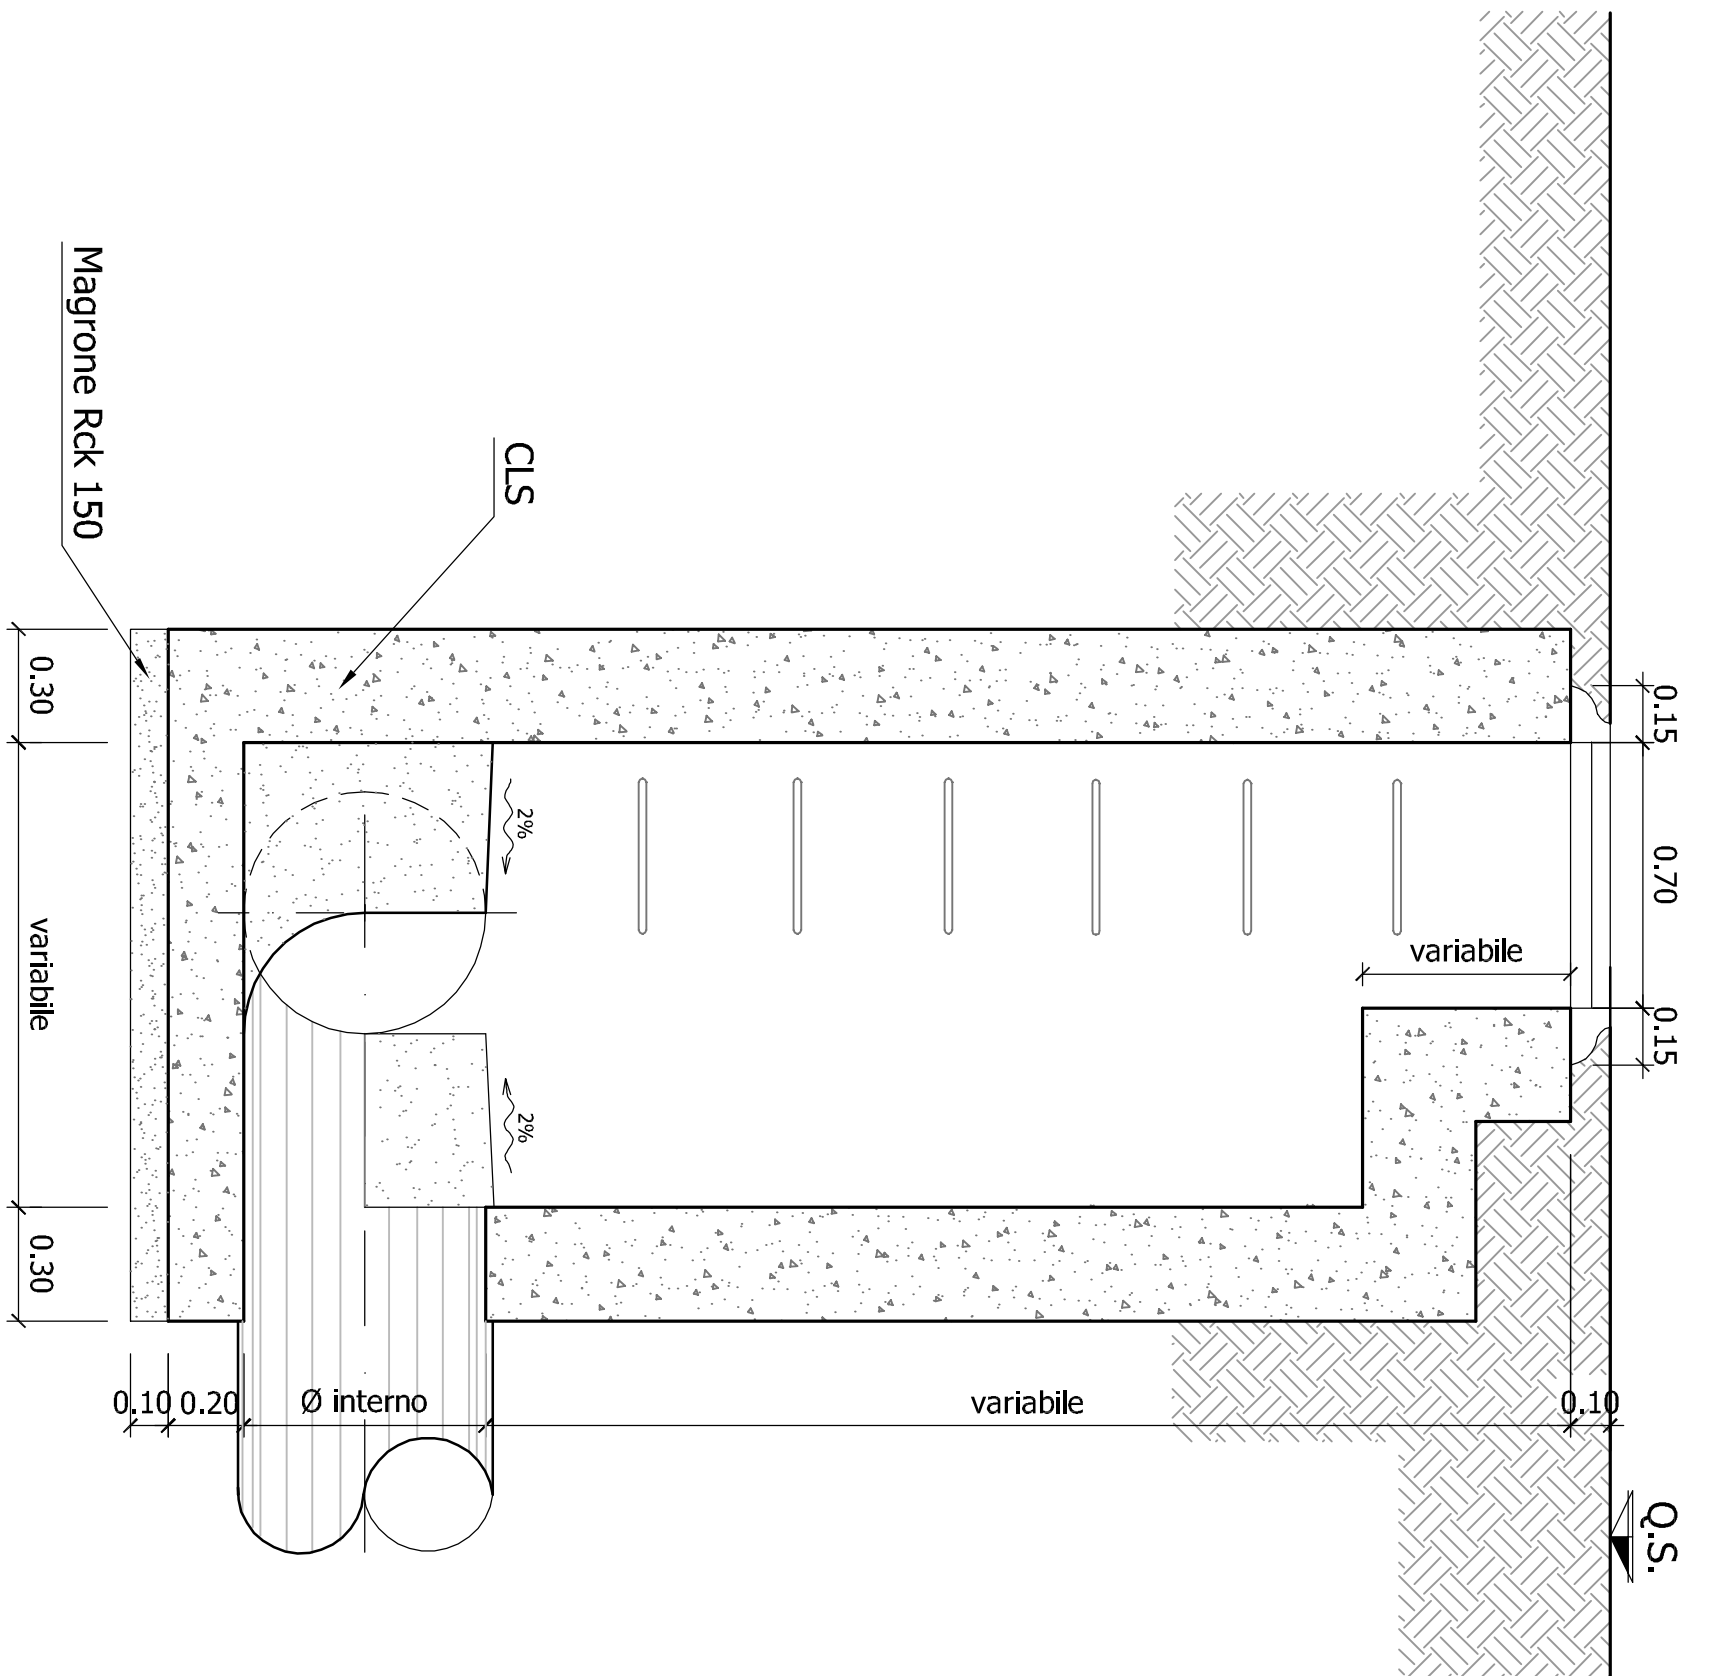


Pianta

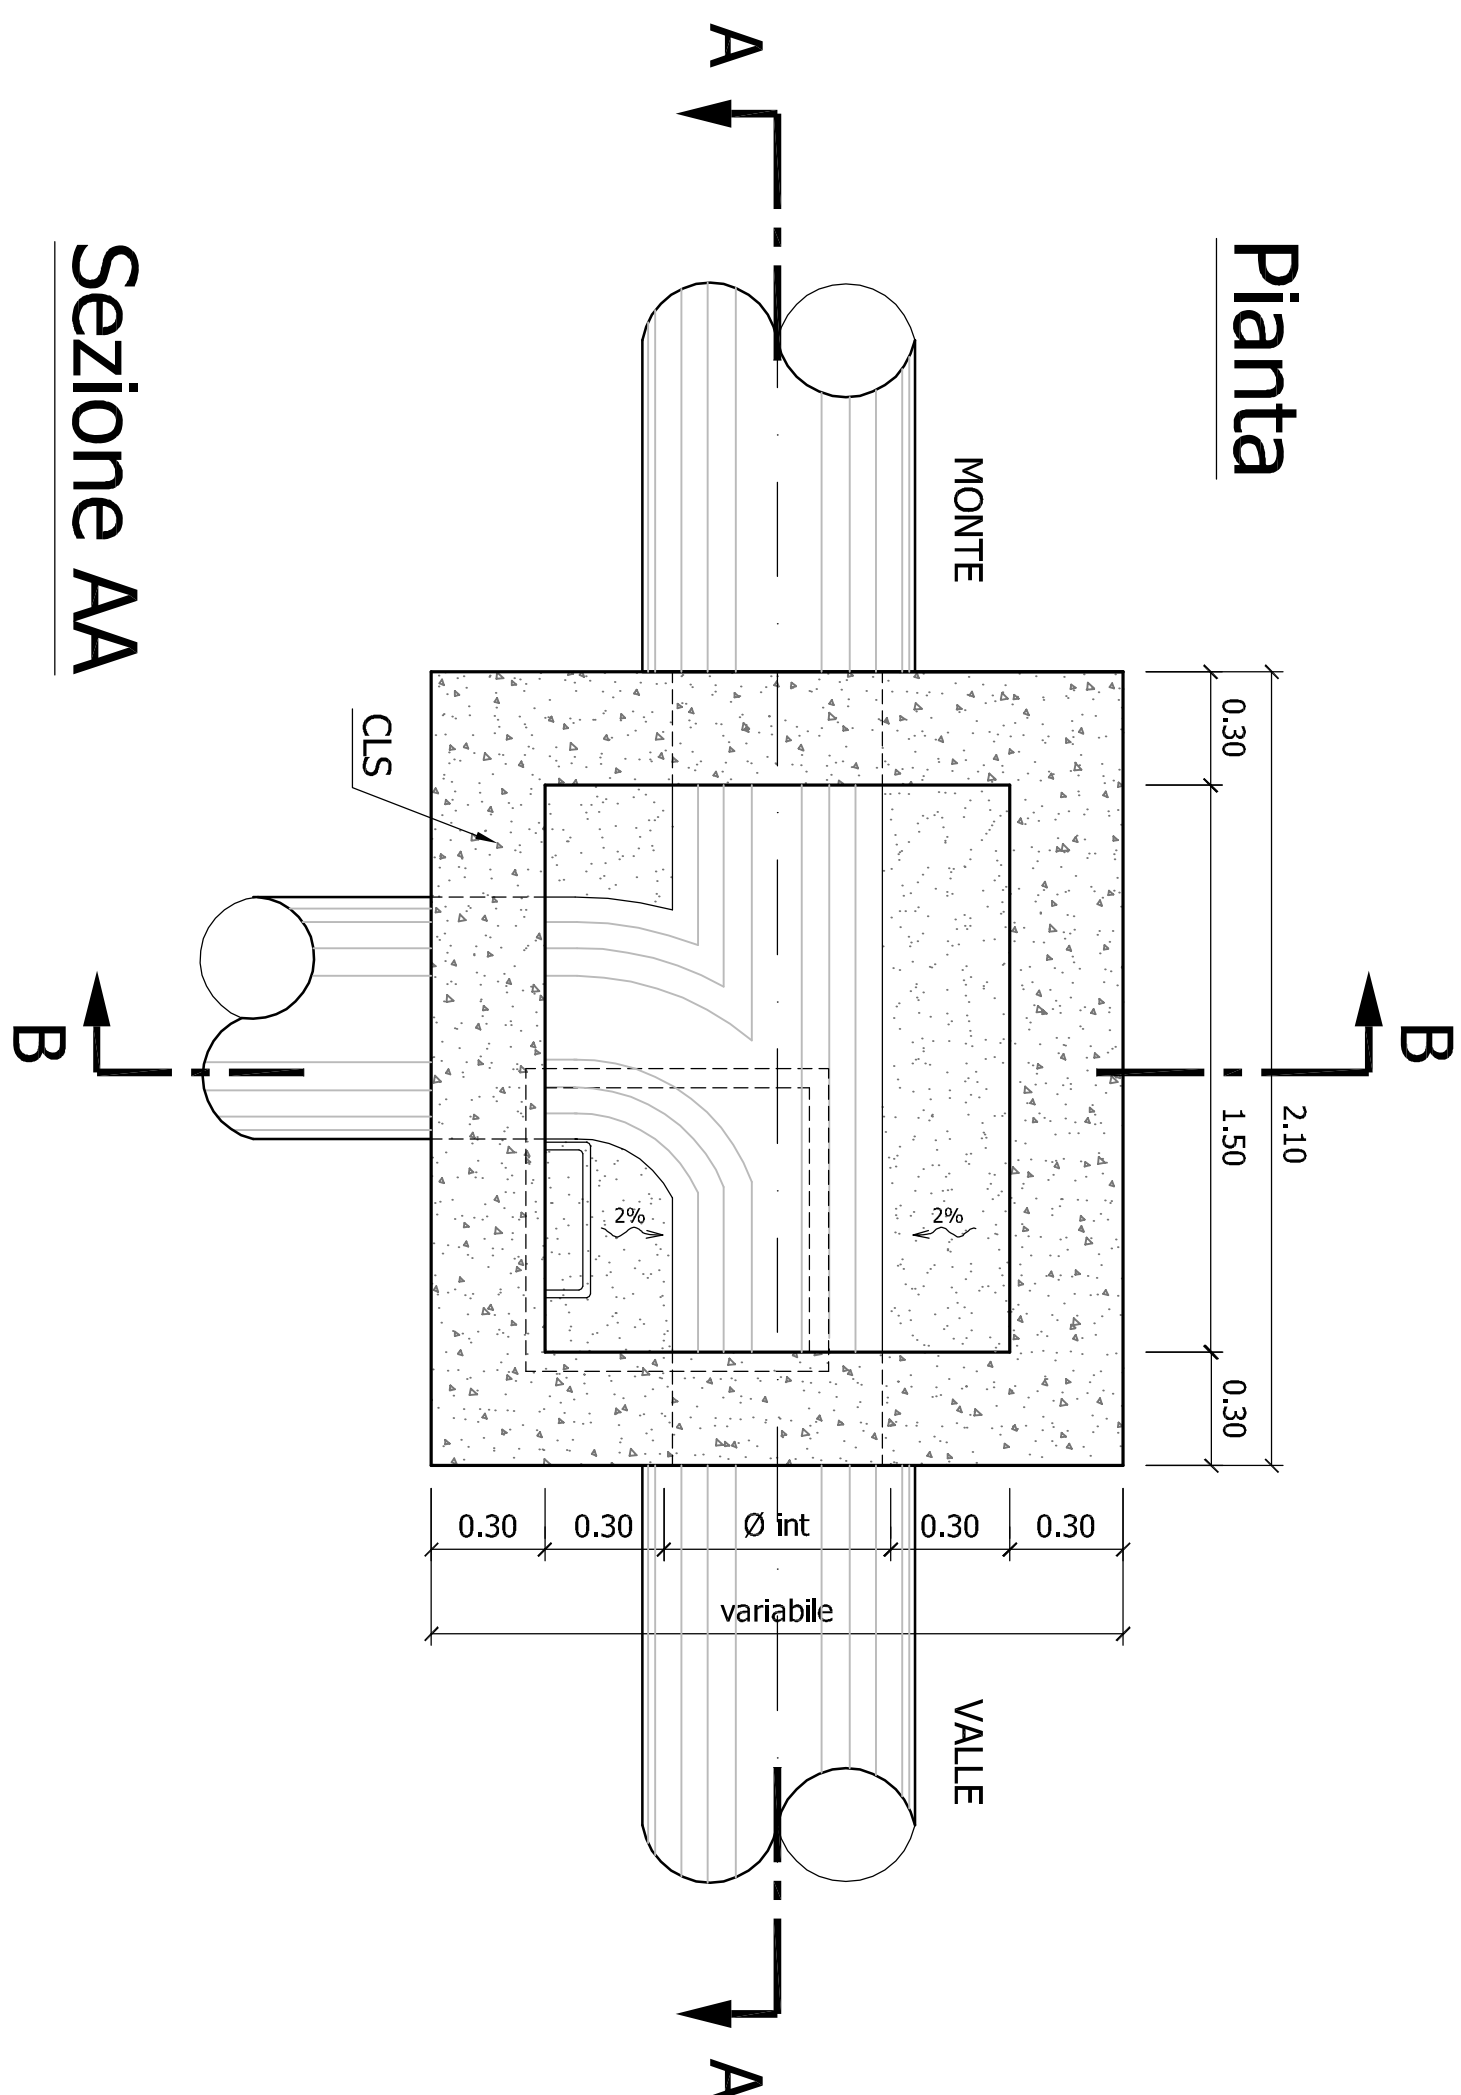


Sezione AA

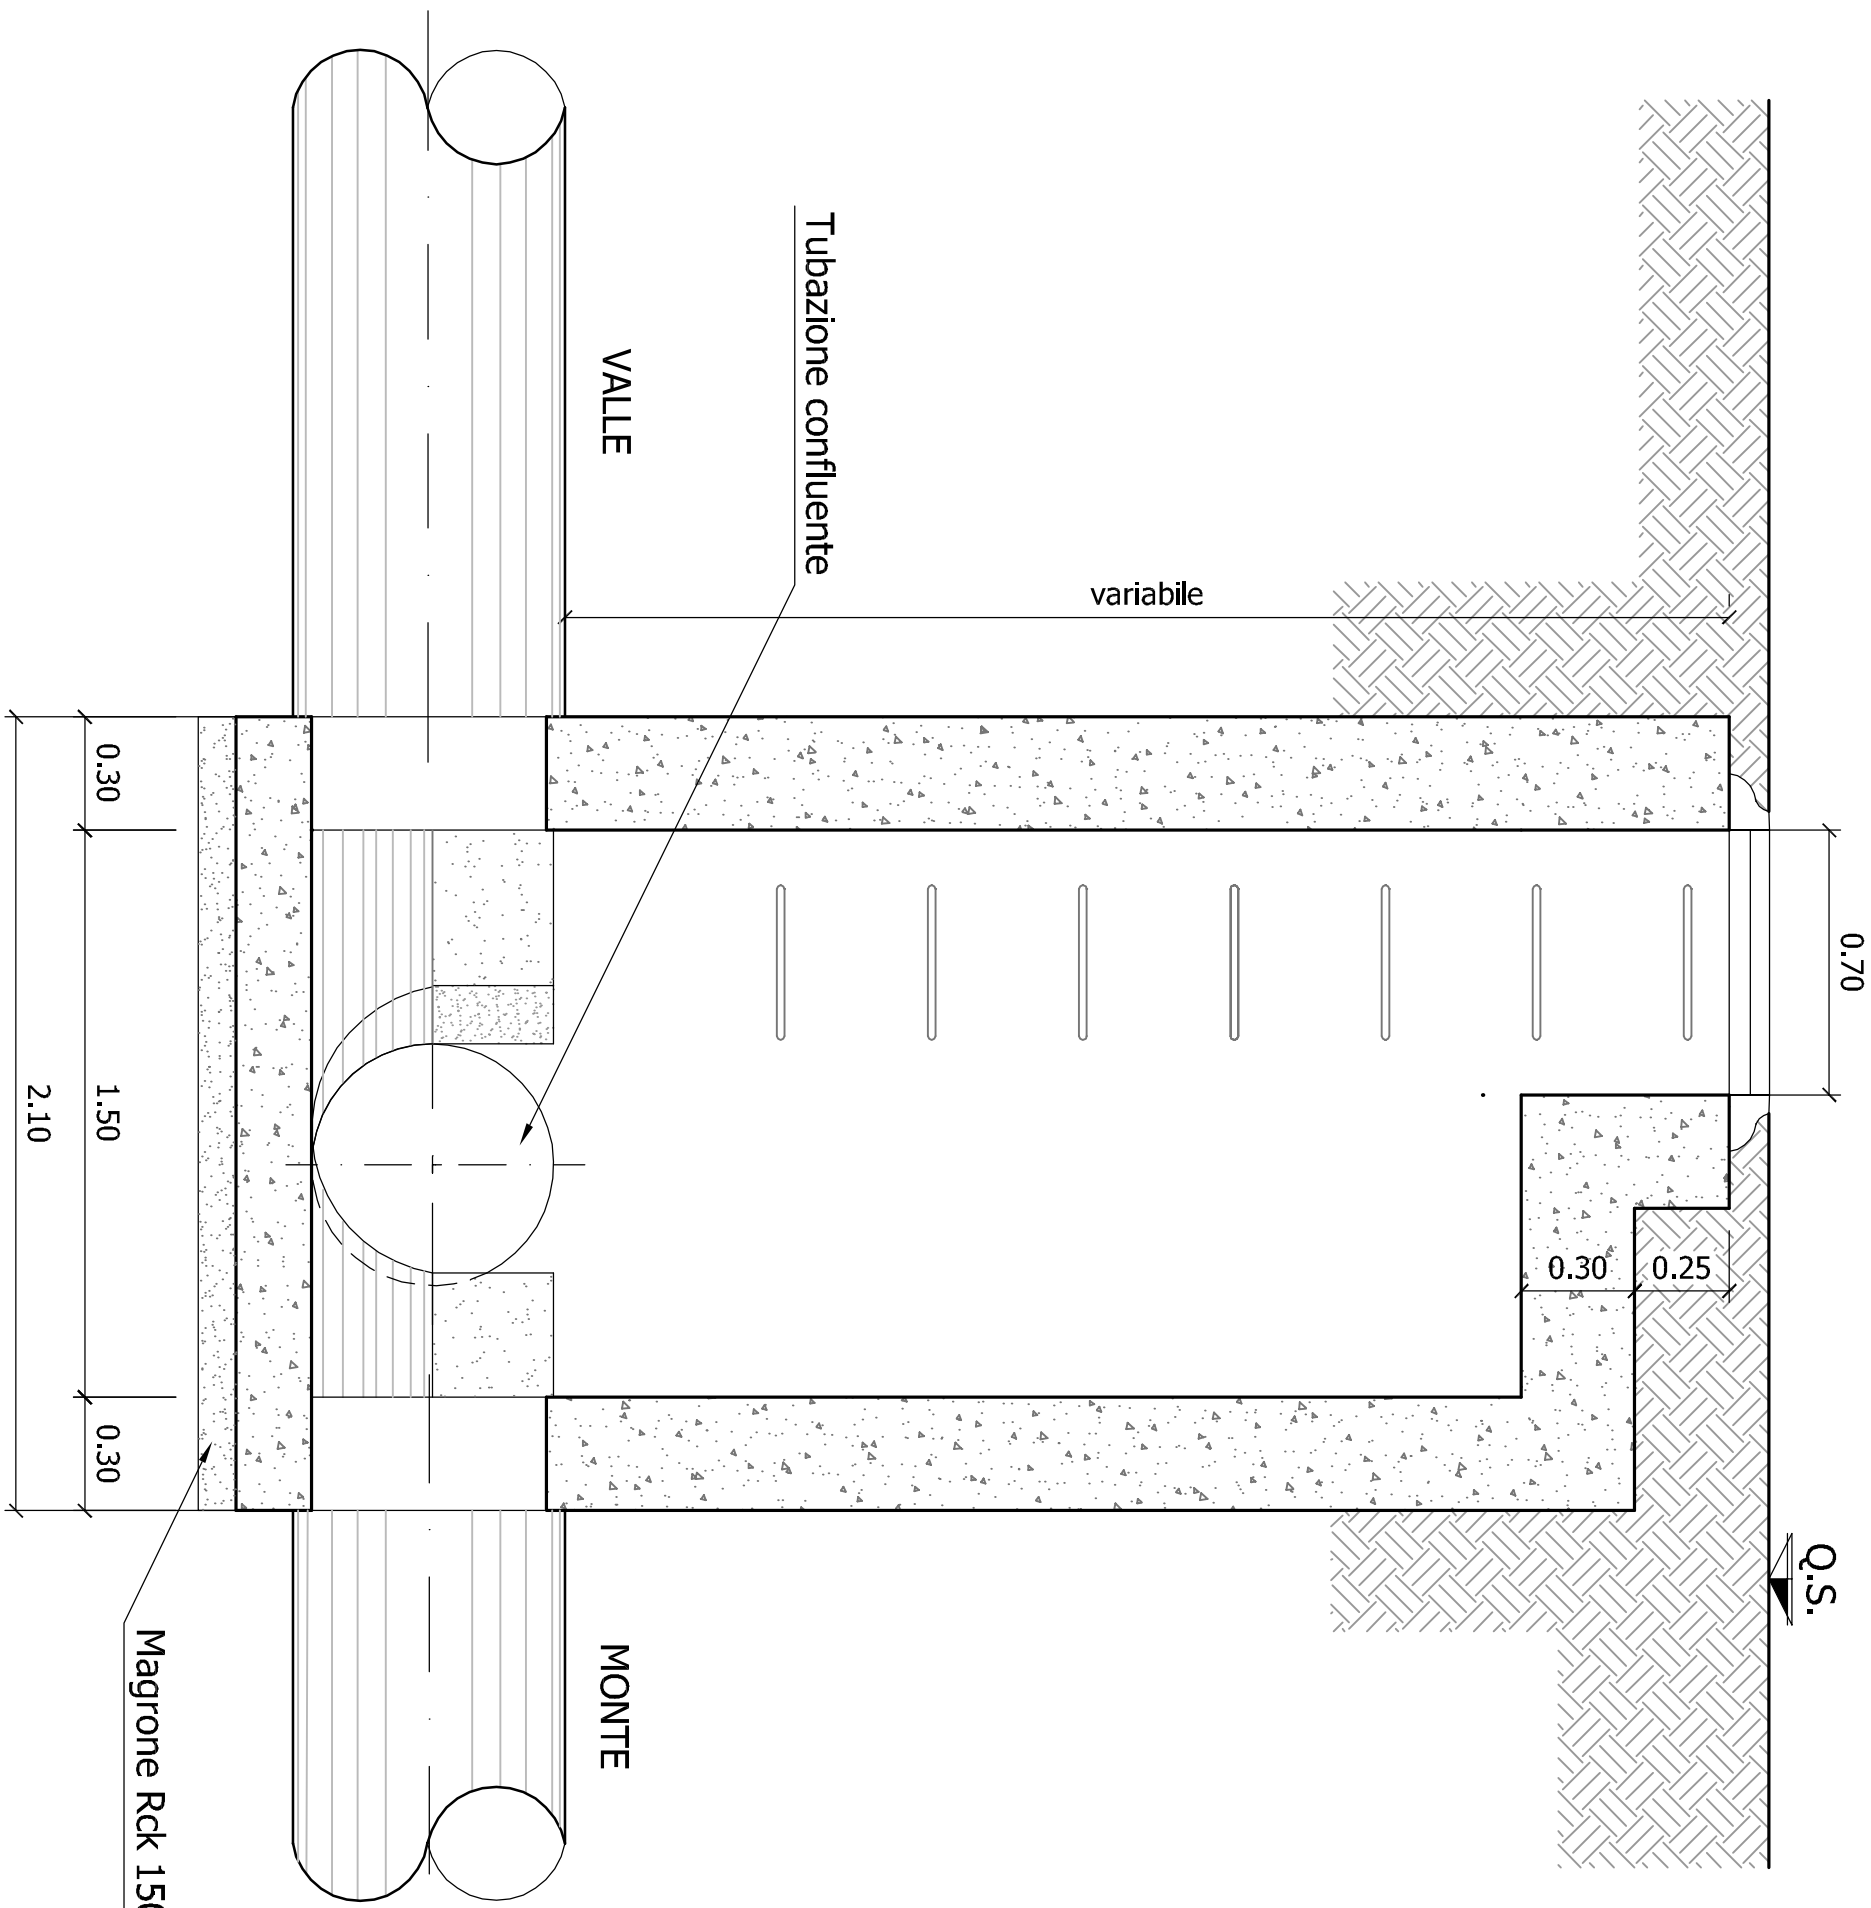


Sezione BB

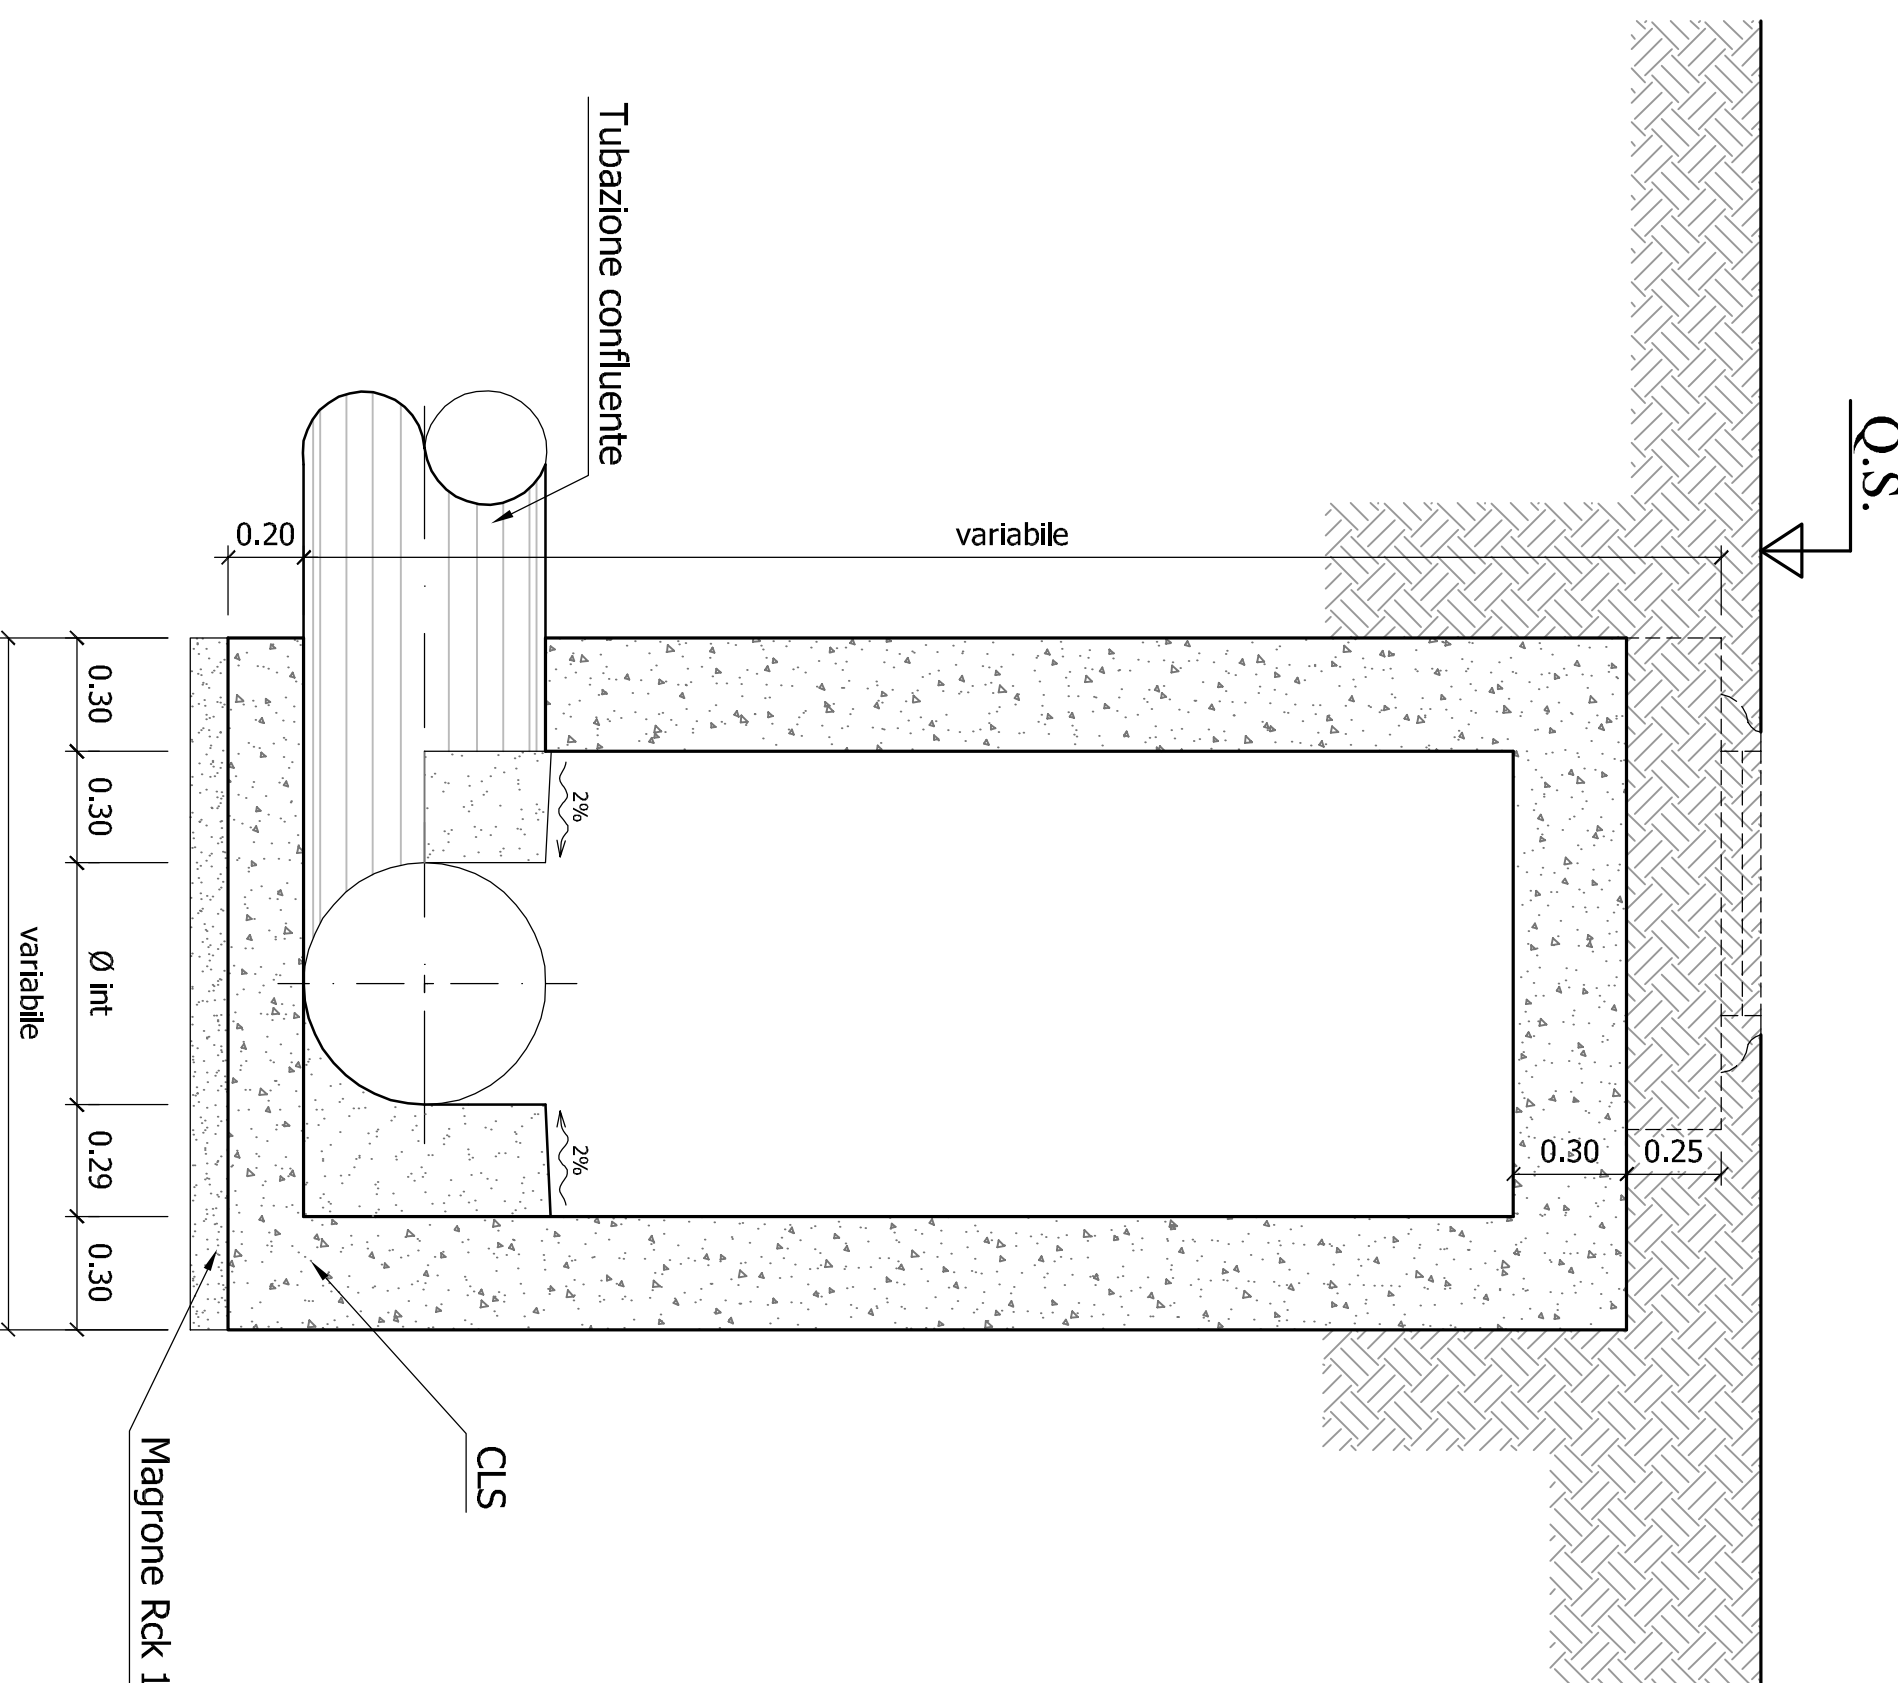


Pianta

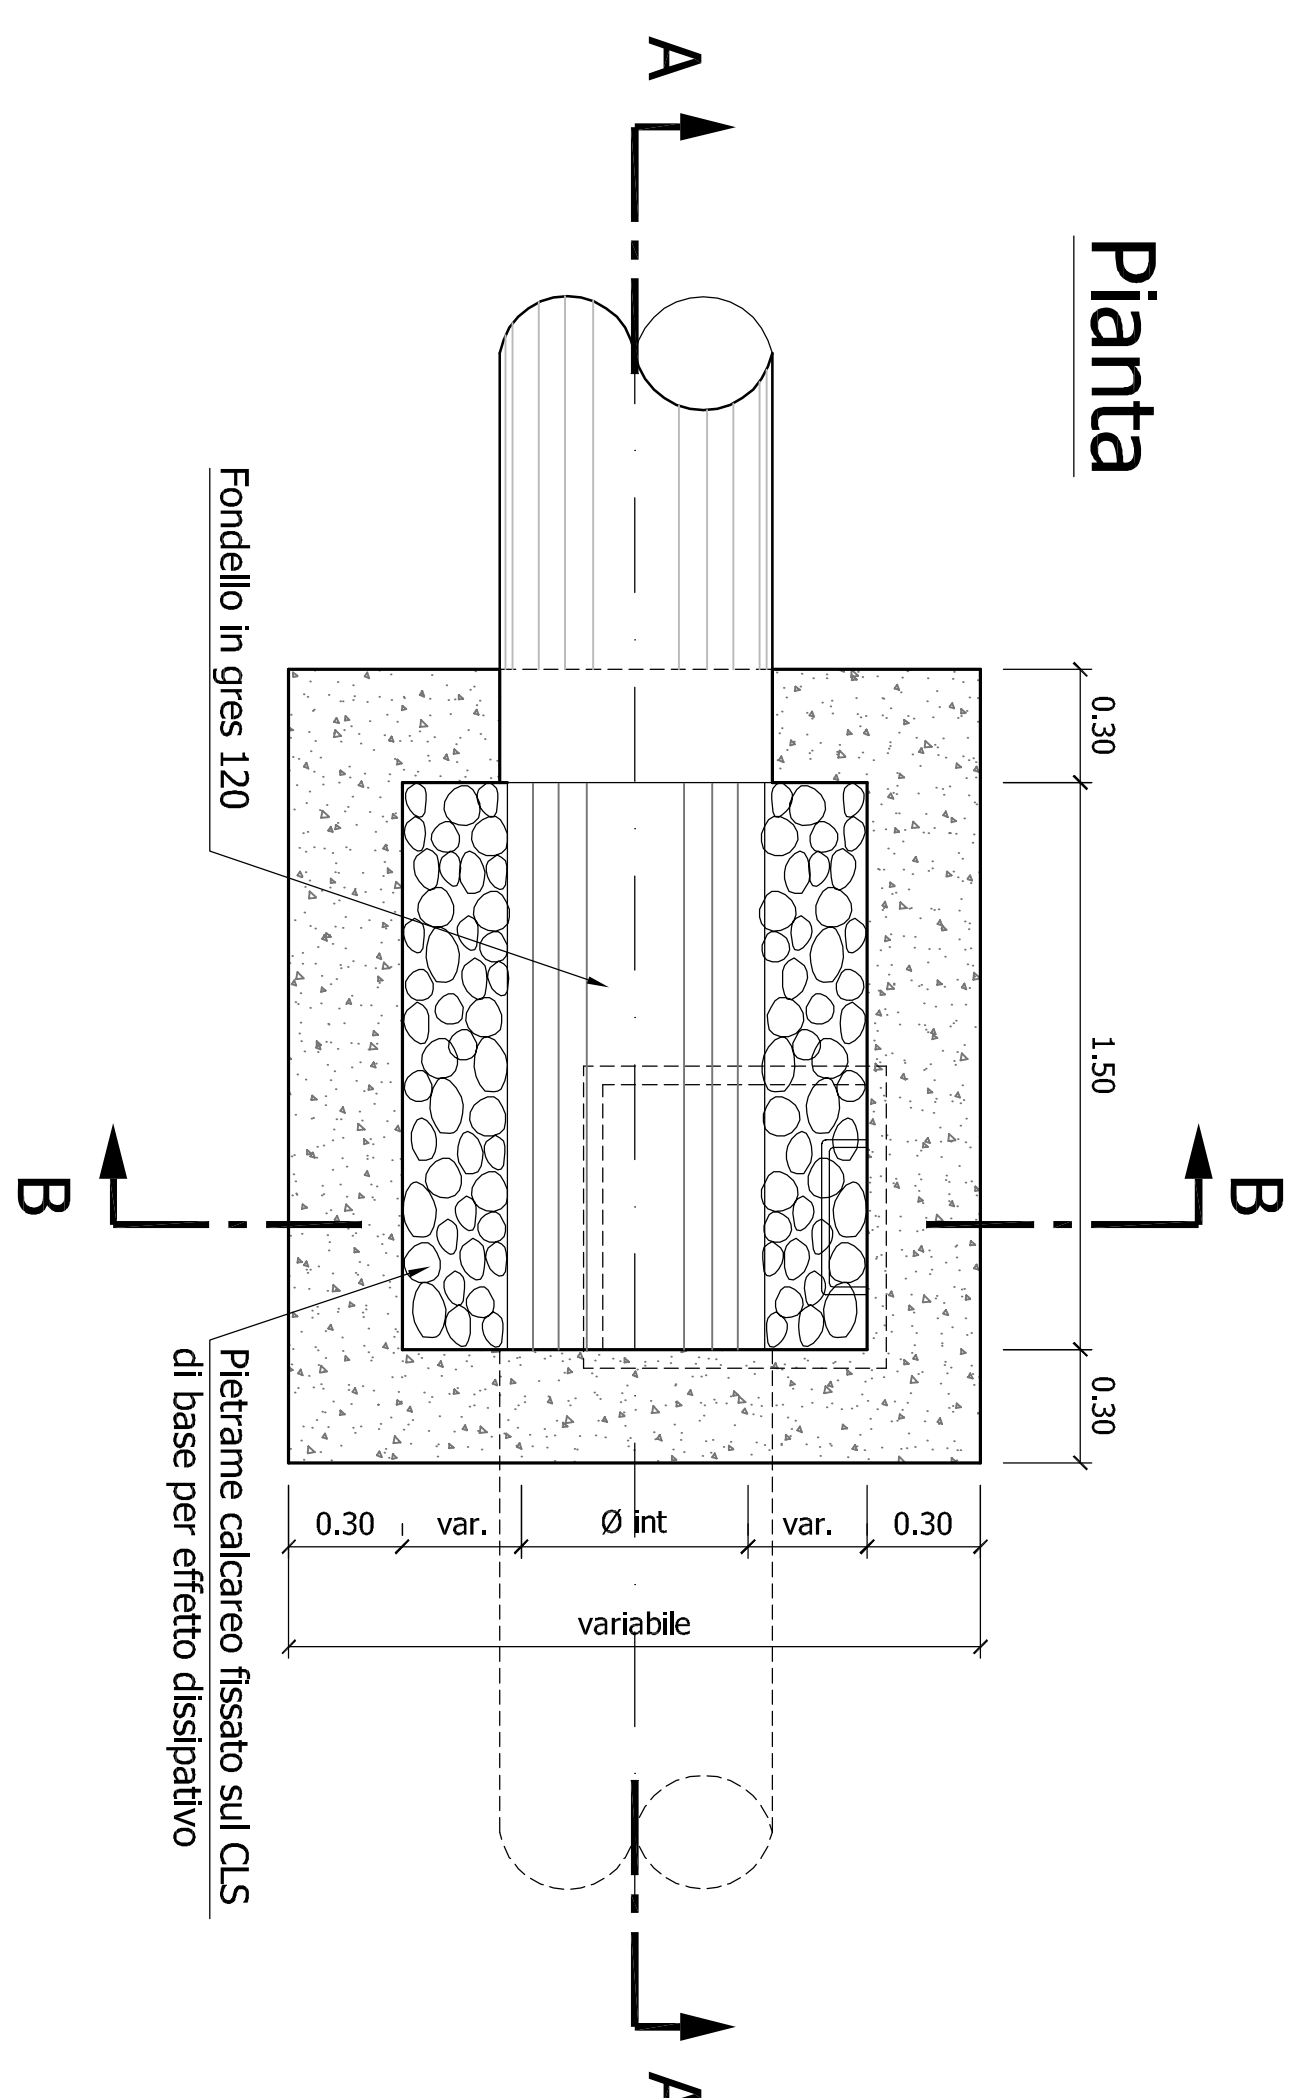

Sezione AA

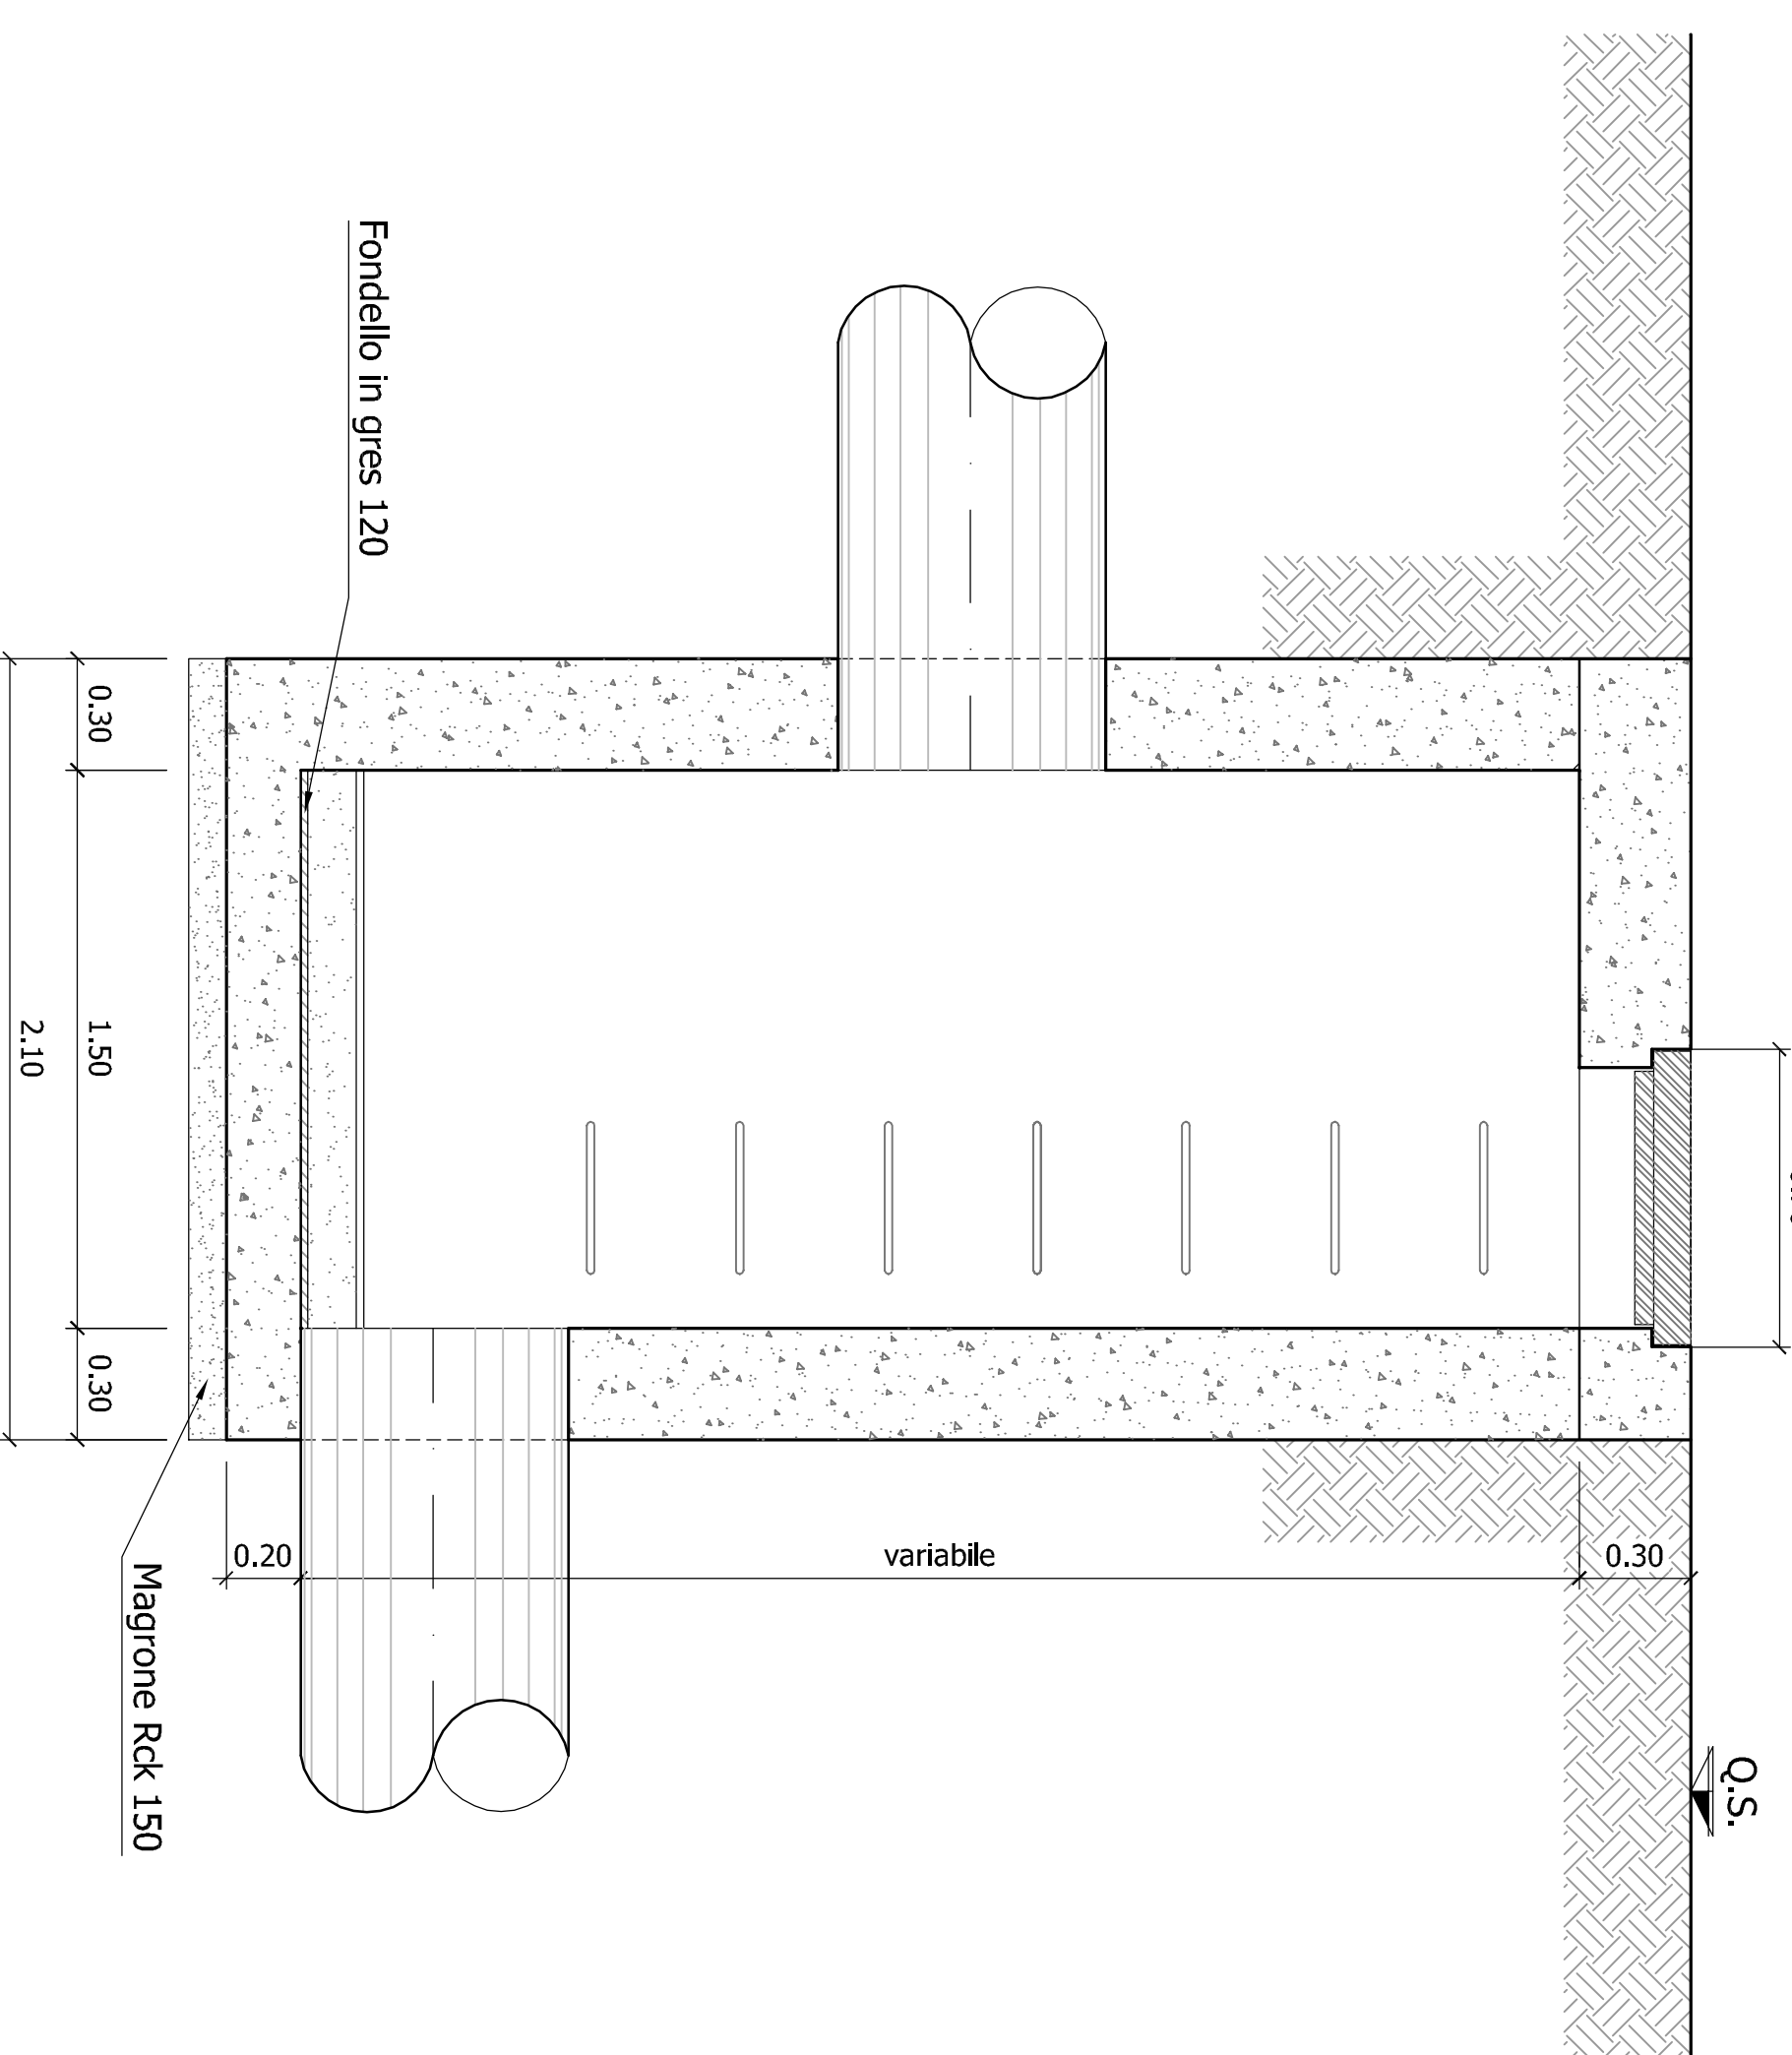

Sezione BB

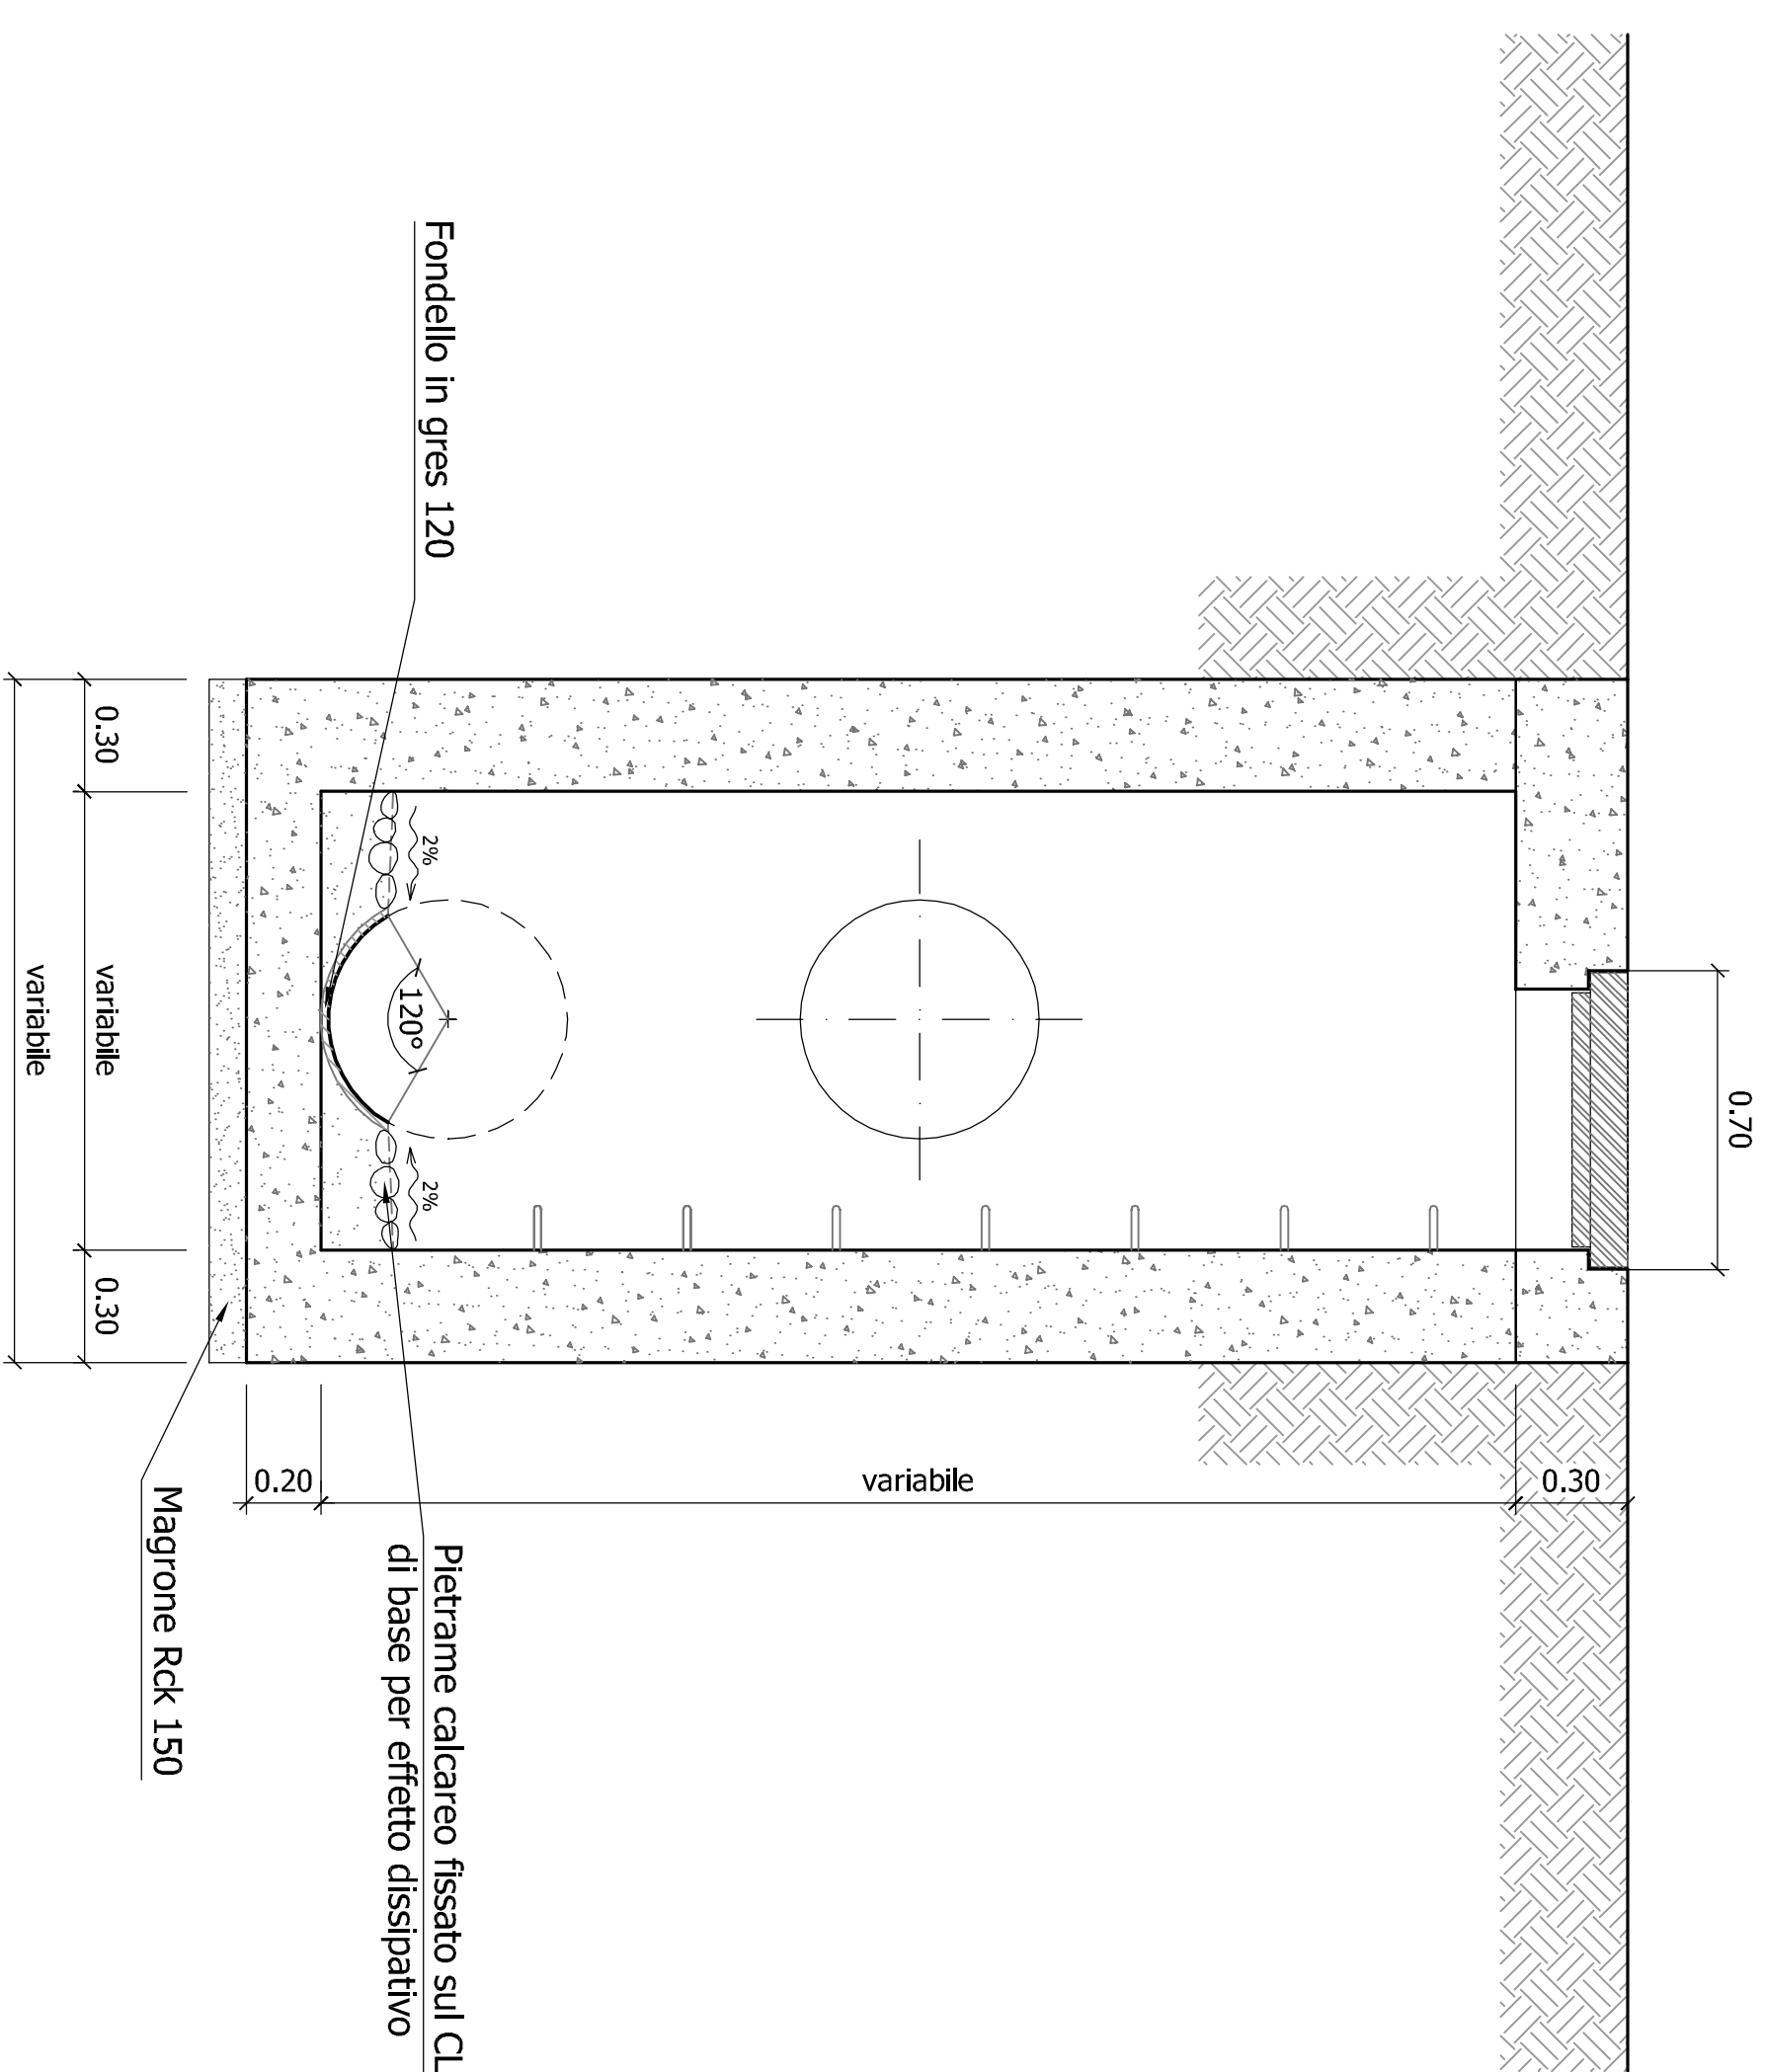

COMUNE DI RIMINI

PIANO GENERALE DEL SISTEMA FOGNARIO
DEL COMUNE DI RIMINI

PIANO GENERALE	ALL
OPERE DI RETE - Manufatti di ispezioni alle reti - Schemi Costruttivi - Scala 1:20	T.11 02

Progettista:			

--------------------------------	---

Responsible:
Dott. Ing. Carlo Morillo
Hymerath Srl



Approvazione: 06/02/2006
Coordinatore generale:
Dott. Ing. Roberto Zumbo
Compagnia Generale edili Acque S.r.l.



Id	Nome	Assunto	Intervento	Agente
0	FEBBIAIO 2006	Emissione		
1				
2				
