



VASCA DI PRIMA PIOGGIA


Pianta

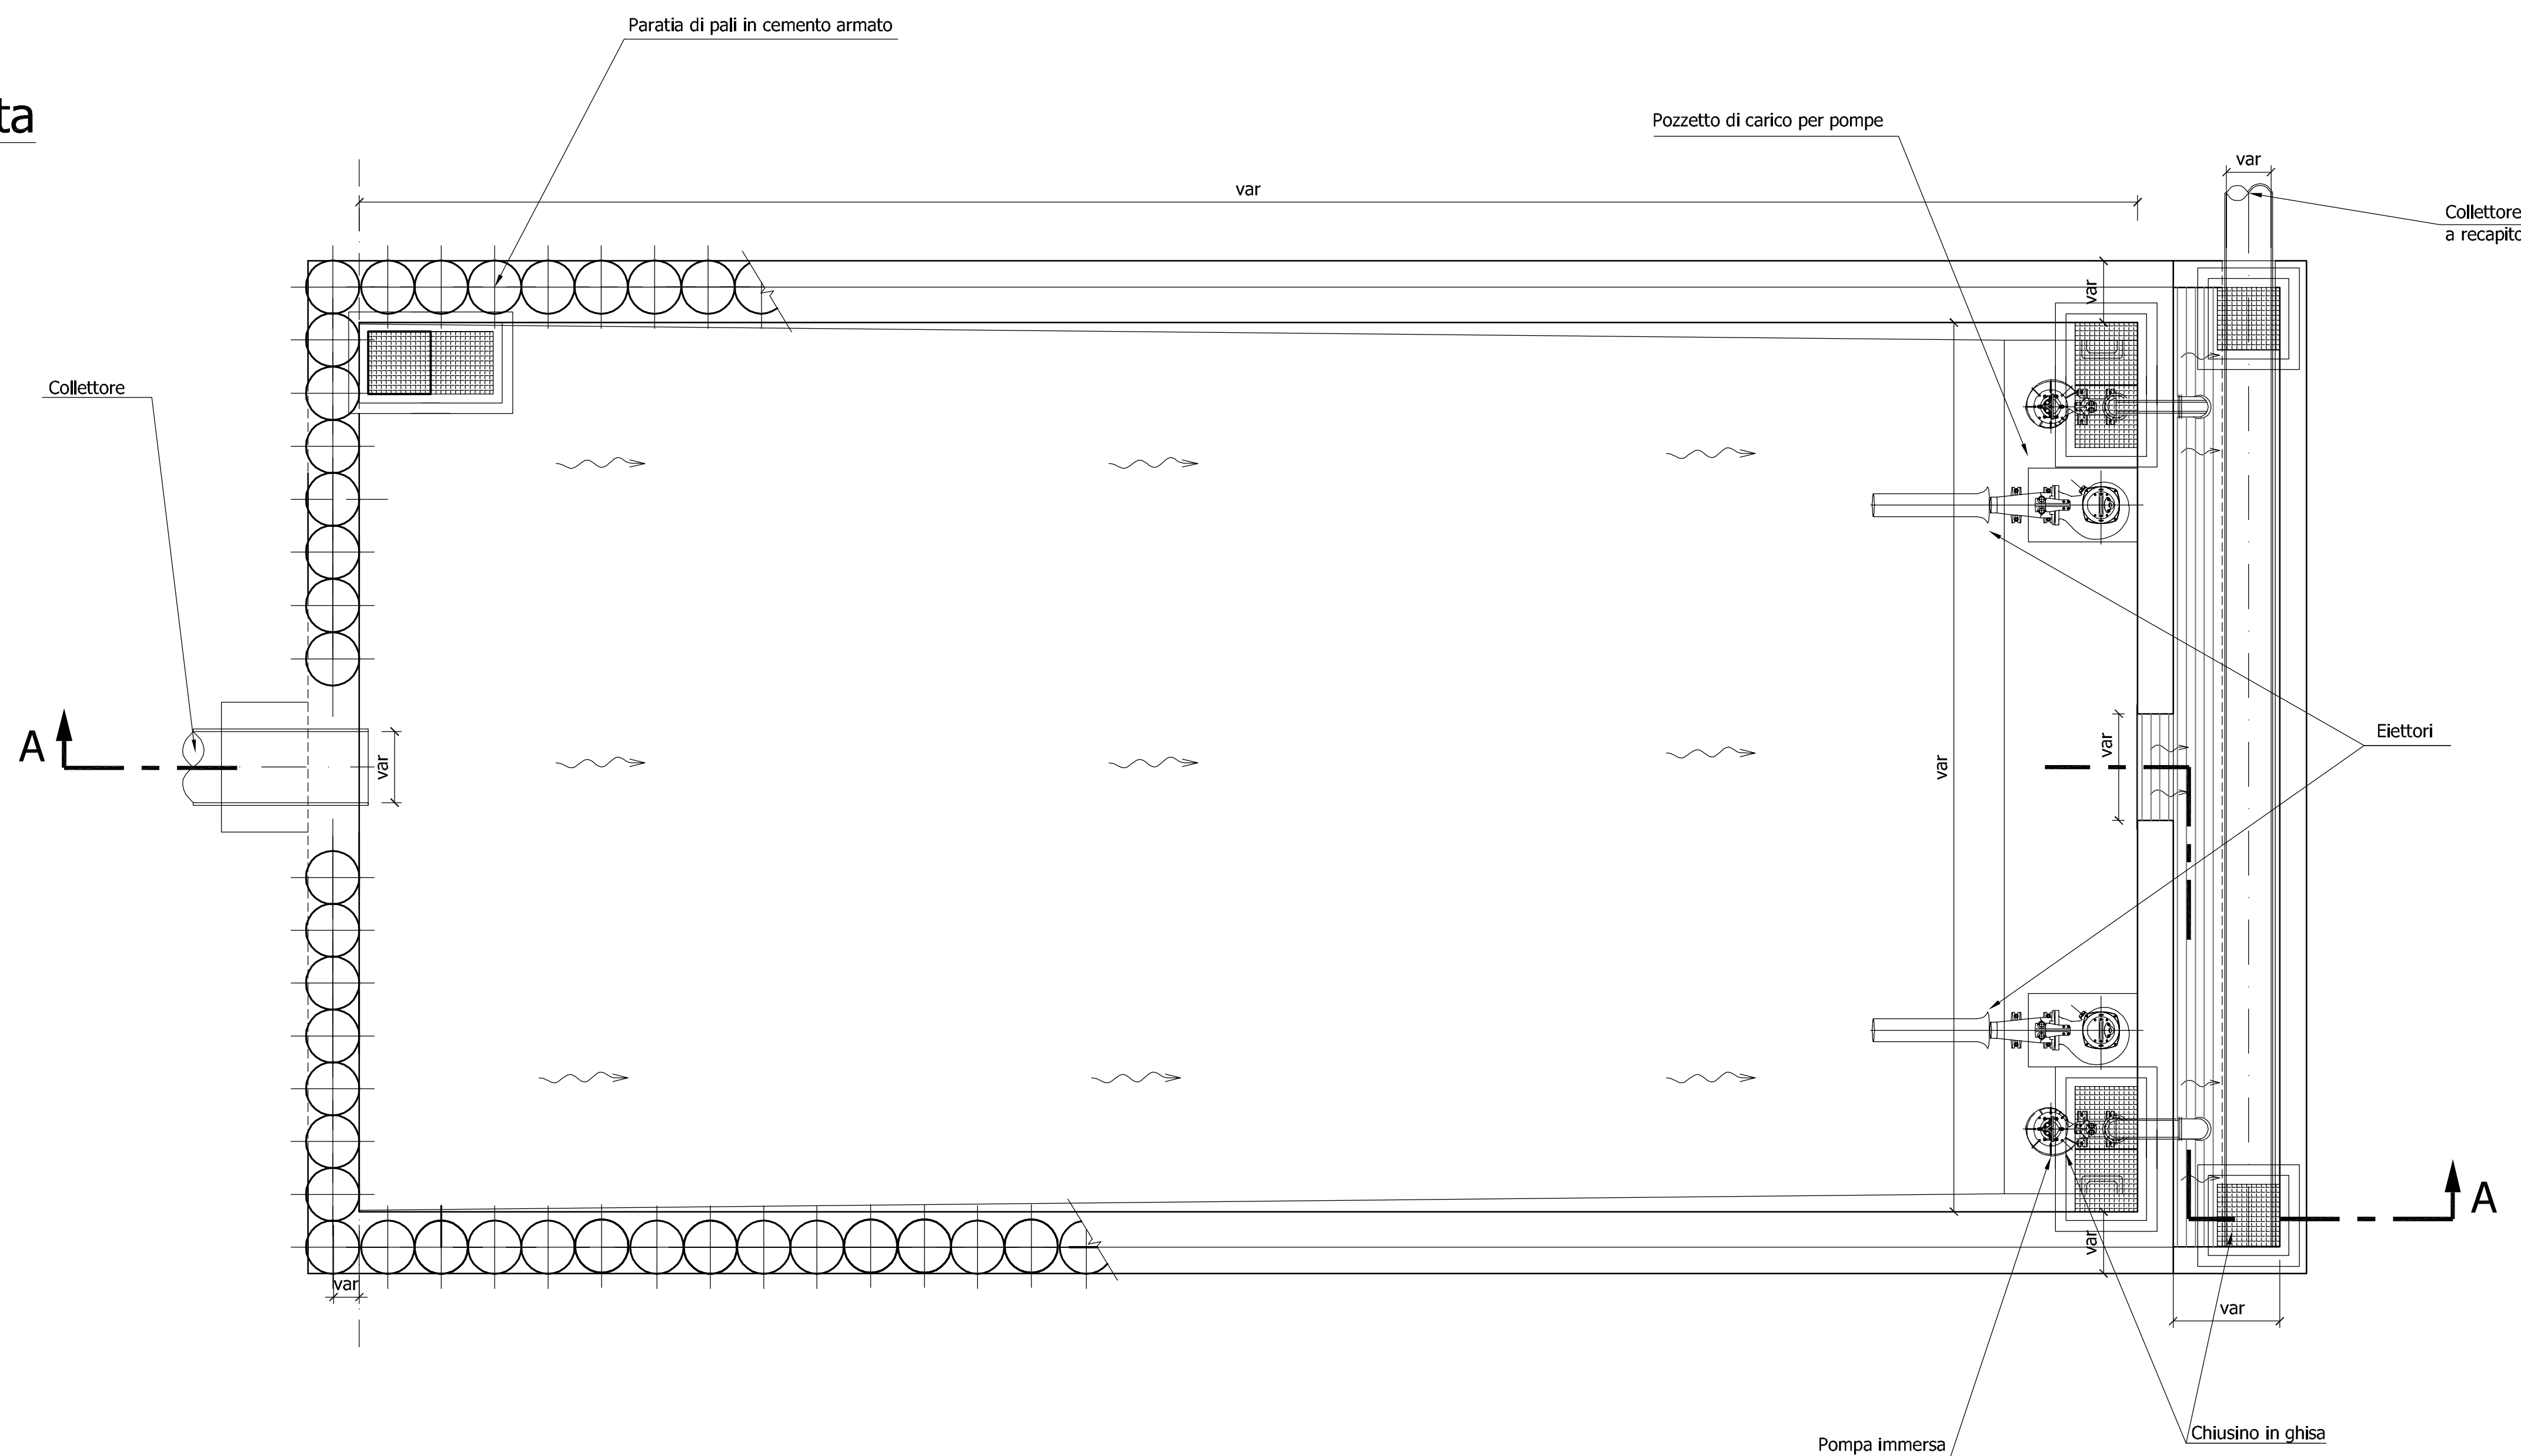


Sezione CC

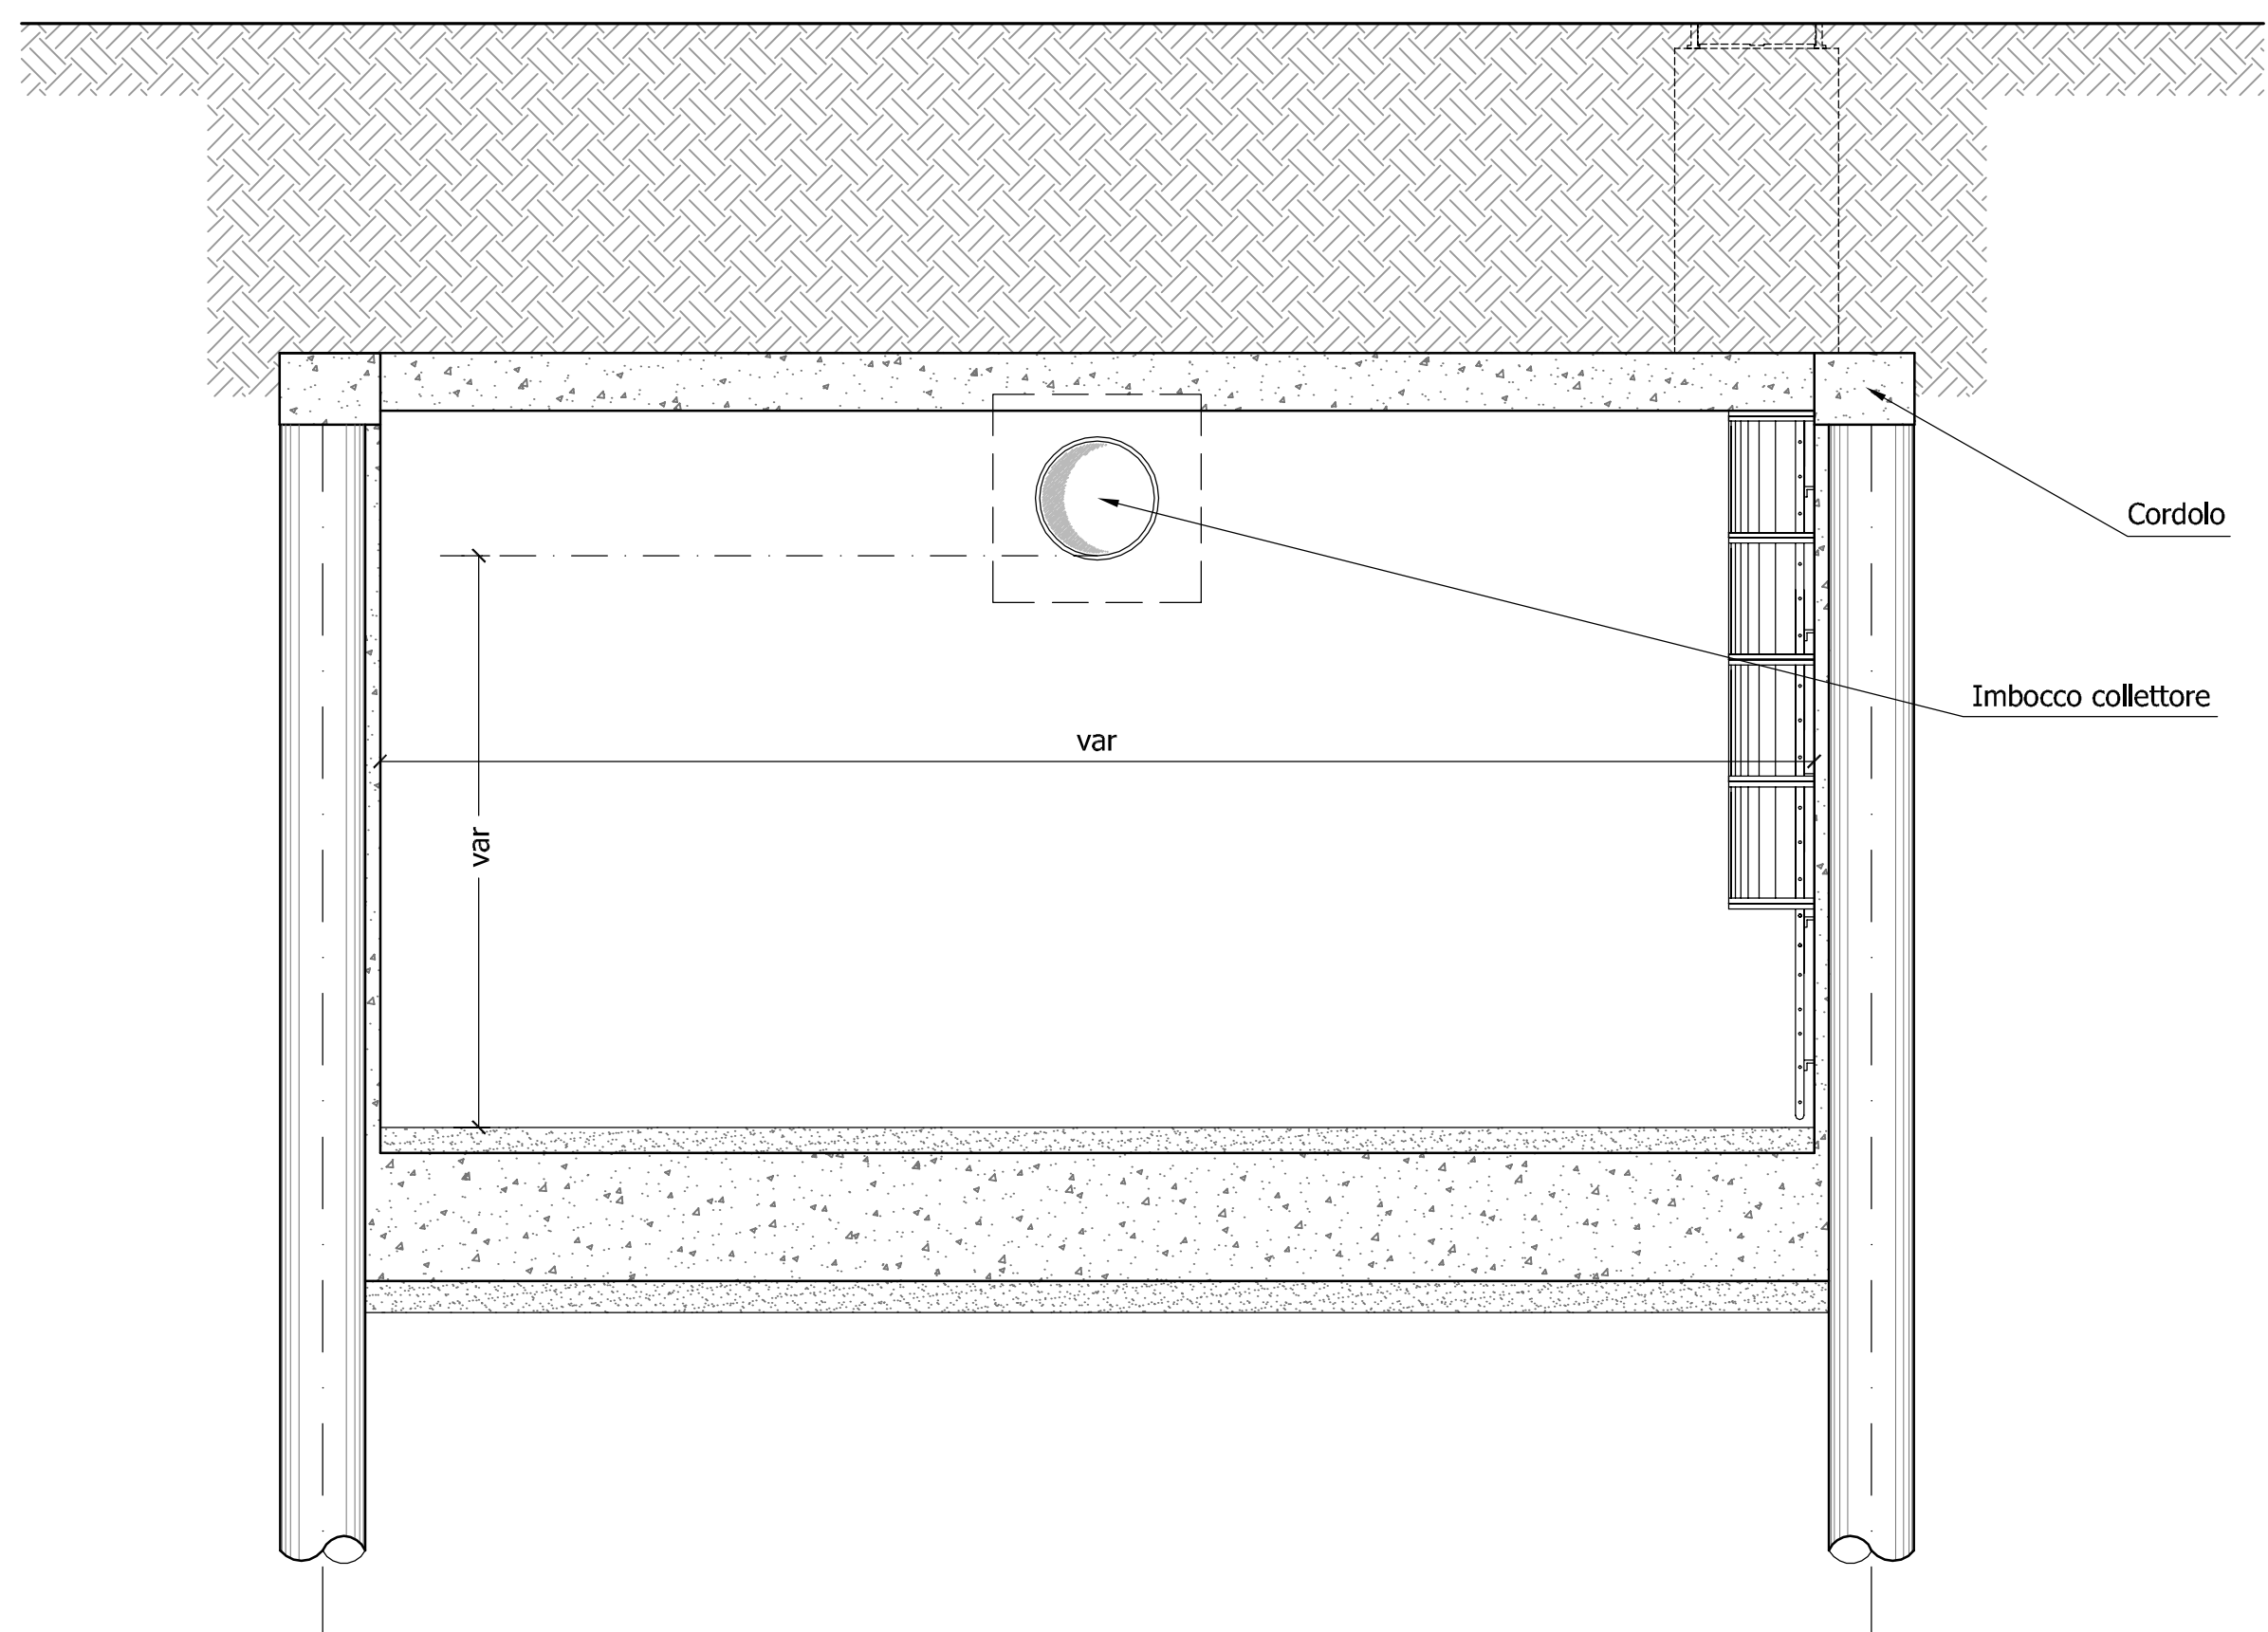

Sezione AA

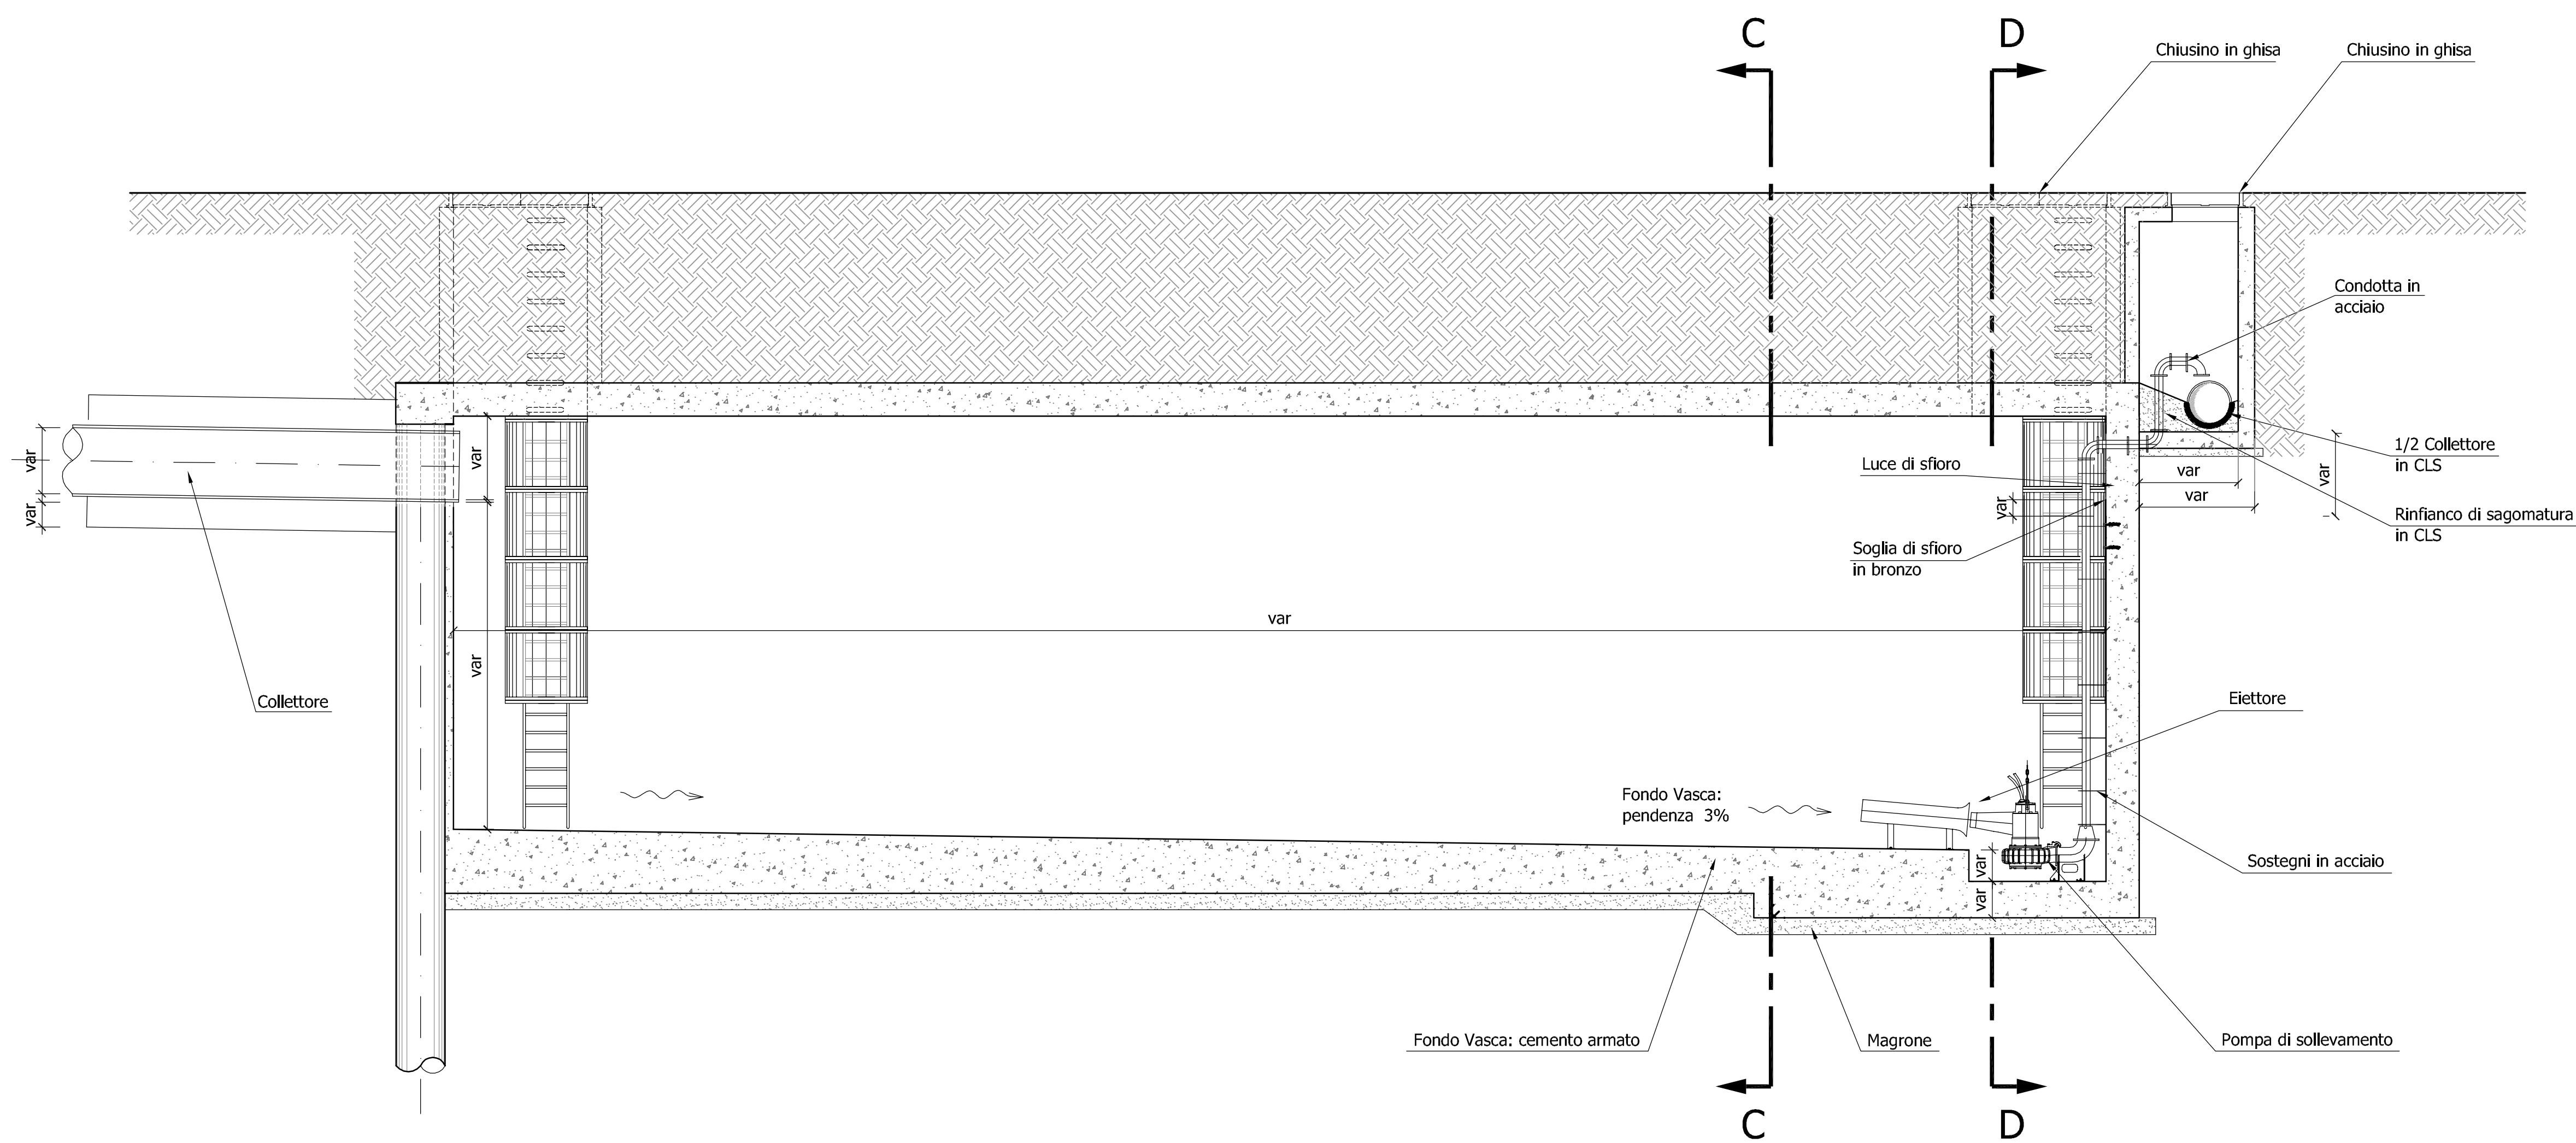

Sezione DD

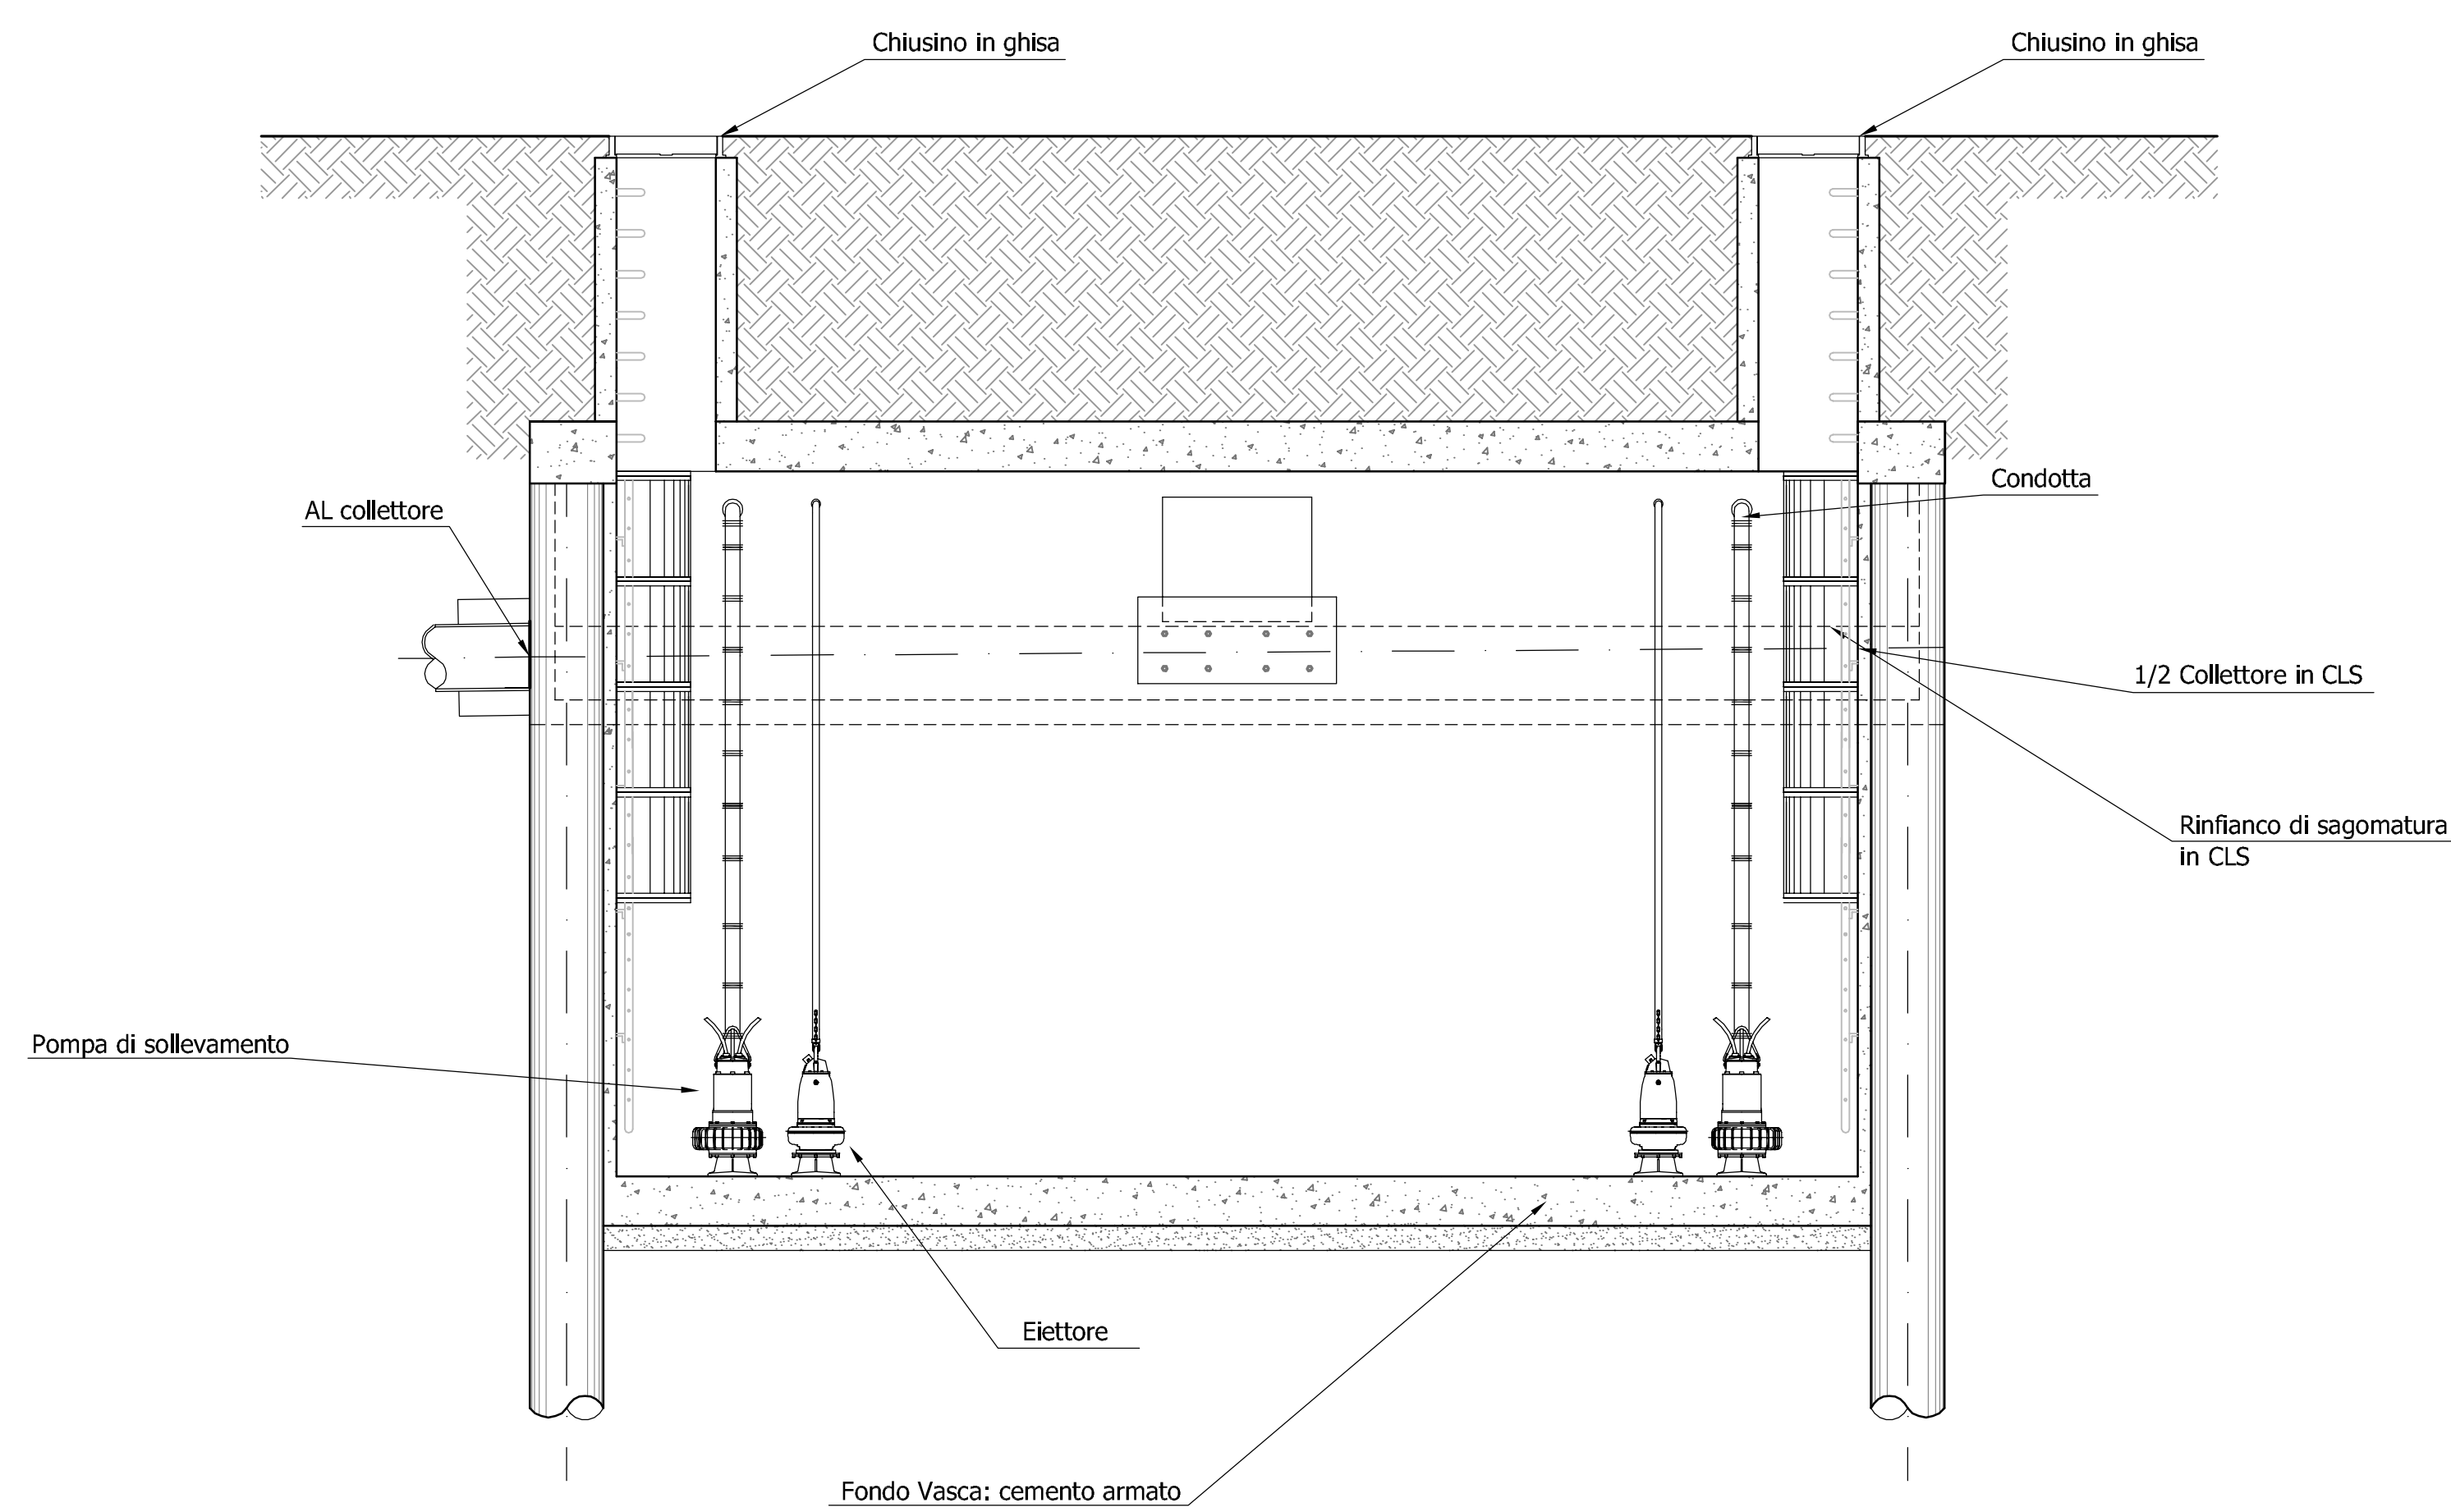

SCALA 1:20

| <br><b>COMUNE DI RIMINI</b> |                    |
|---|--------------------|
| <b>PIANO GENERALE DEL SISTEMA FOGNARIO<br/>DEL COMUNE DI RIMINI</b>                                              |                    |
| <b>PIANO GENERALE</b>                                                                                            | <b>ALL.</b>        |
| <b>Opere di trattamento – Schemi costruttivi e funzionali –<br/>Vasca di Prima Pioggia – Scale 1:20</b>          | <b>T12.<br/>01</b> |

|                                                                   |                                                                                     |                                           |
|-------------------------------------------------------------------|-------------------------------------------------------------------------------------|-------------------------------------------|
| <b>Comittente:</b><br>COMUNE DI RIMINI<br>SETTORE LAVORI PUBBLICI | Dirigente di Settore e Responsabile del Procedimento:<br><br>Collaboratore tecnico: | Ing. Massimo Tosi<br>Ing. Massimo Fantini |
|-------------------------------------------------------------------|-------------------------------------------------------------------------------------|-------------------------------------------|

**Progettista:**

Gruppo Mandatario:  
 Mantovani

*Raggruppamento*

 Compagnia Generale delle Acque S.p.A. - Venezia  
 Ingegneri S.r.l. - Roma  
 Protenno S.r.l. - Novanta Padovana (PD)  
 Saff S.r.l. - Milano  
 Ing. A. Cesztes - Polverara (PO)  
 Ing. G. Cenerini - Roma

**Elaborazione ed emissione:** 06/02/2006

**Responsabile:**  
Dott. Ing. Carlo Masullo  
Ingegnere S.r.l.

**Approvazione:** 06/02/2006

**Credenziale Generale:**  
Dott. Ing. Roberto Zambò  
Compagnia Generale delle Acque S.p.A.



| Rev. | Data          | Descrizione                    | Redatto | Verificato | Approvato |
|------|---------------|--------------------------------|---------|------------|-----------|
| 1    | FEBBRAIO 2006 | Revisione dopo entrata cofrig. |         |            |           |
| 0    | FEBBRAIO 2006 | Emissione                      |         |            |           |

Il presente documento è stato approvato dal Raggruppamento nel suo  
 ordinario consiglio direttivo, con delibera n° 1/2006.