



SCHEMA A

Sezione C-C

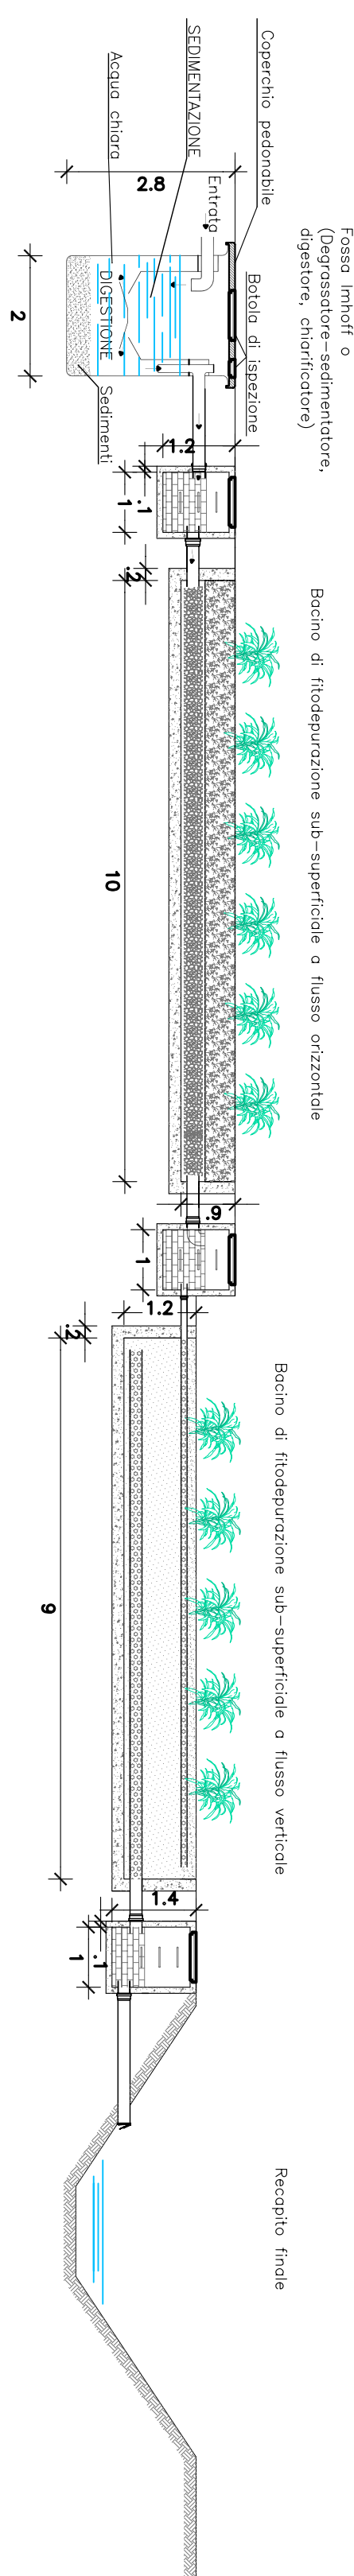


SCHEMA B


Sezione B-B

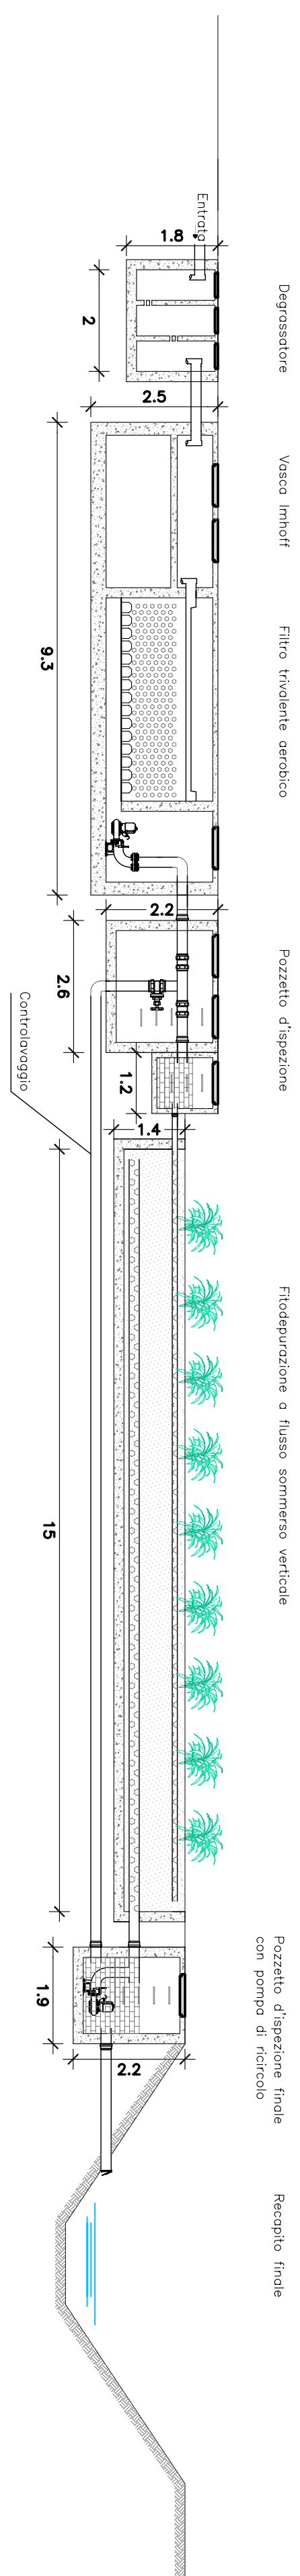


Pianta

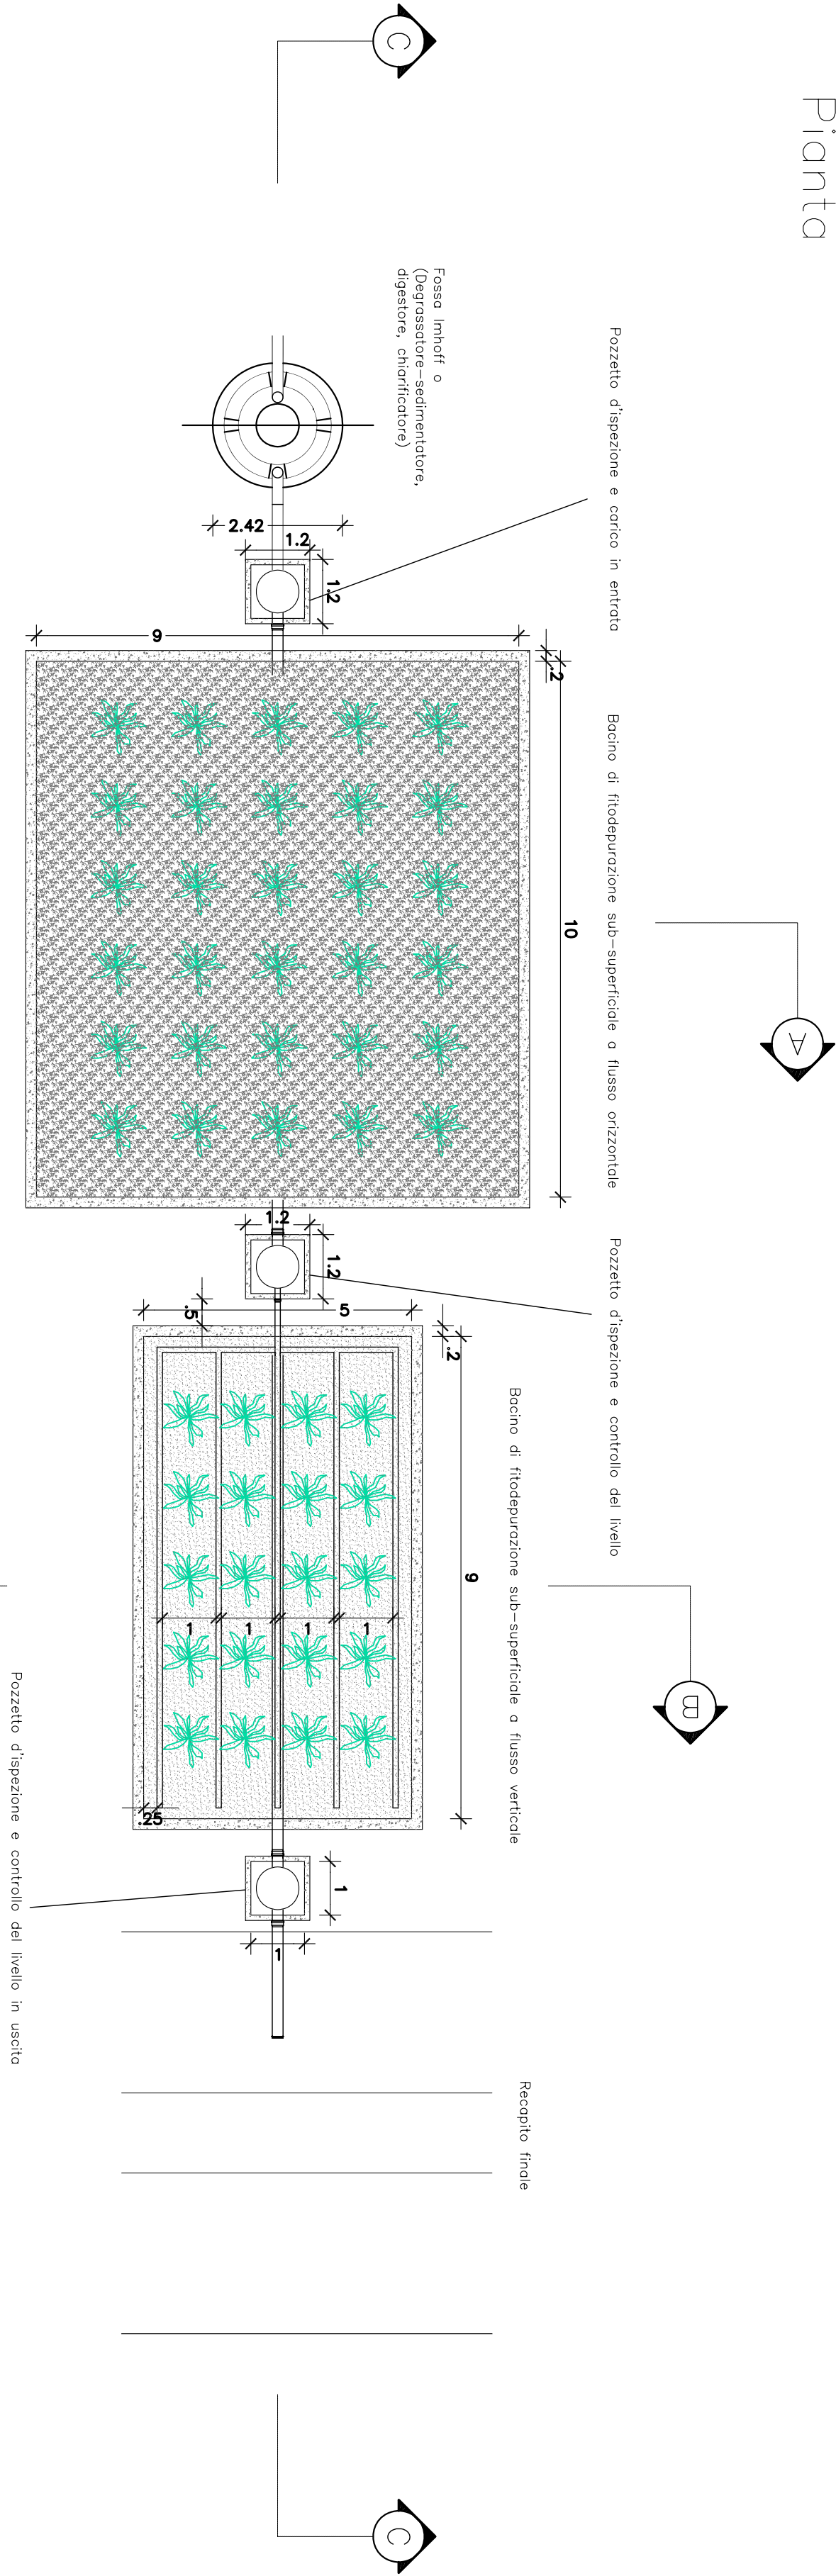


Pianta

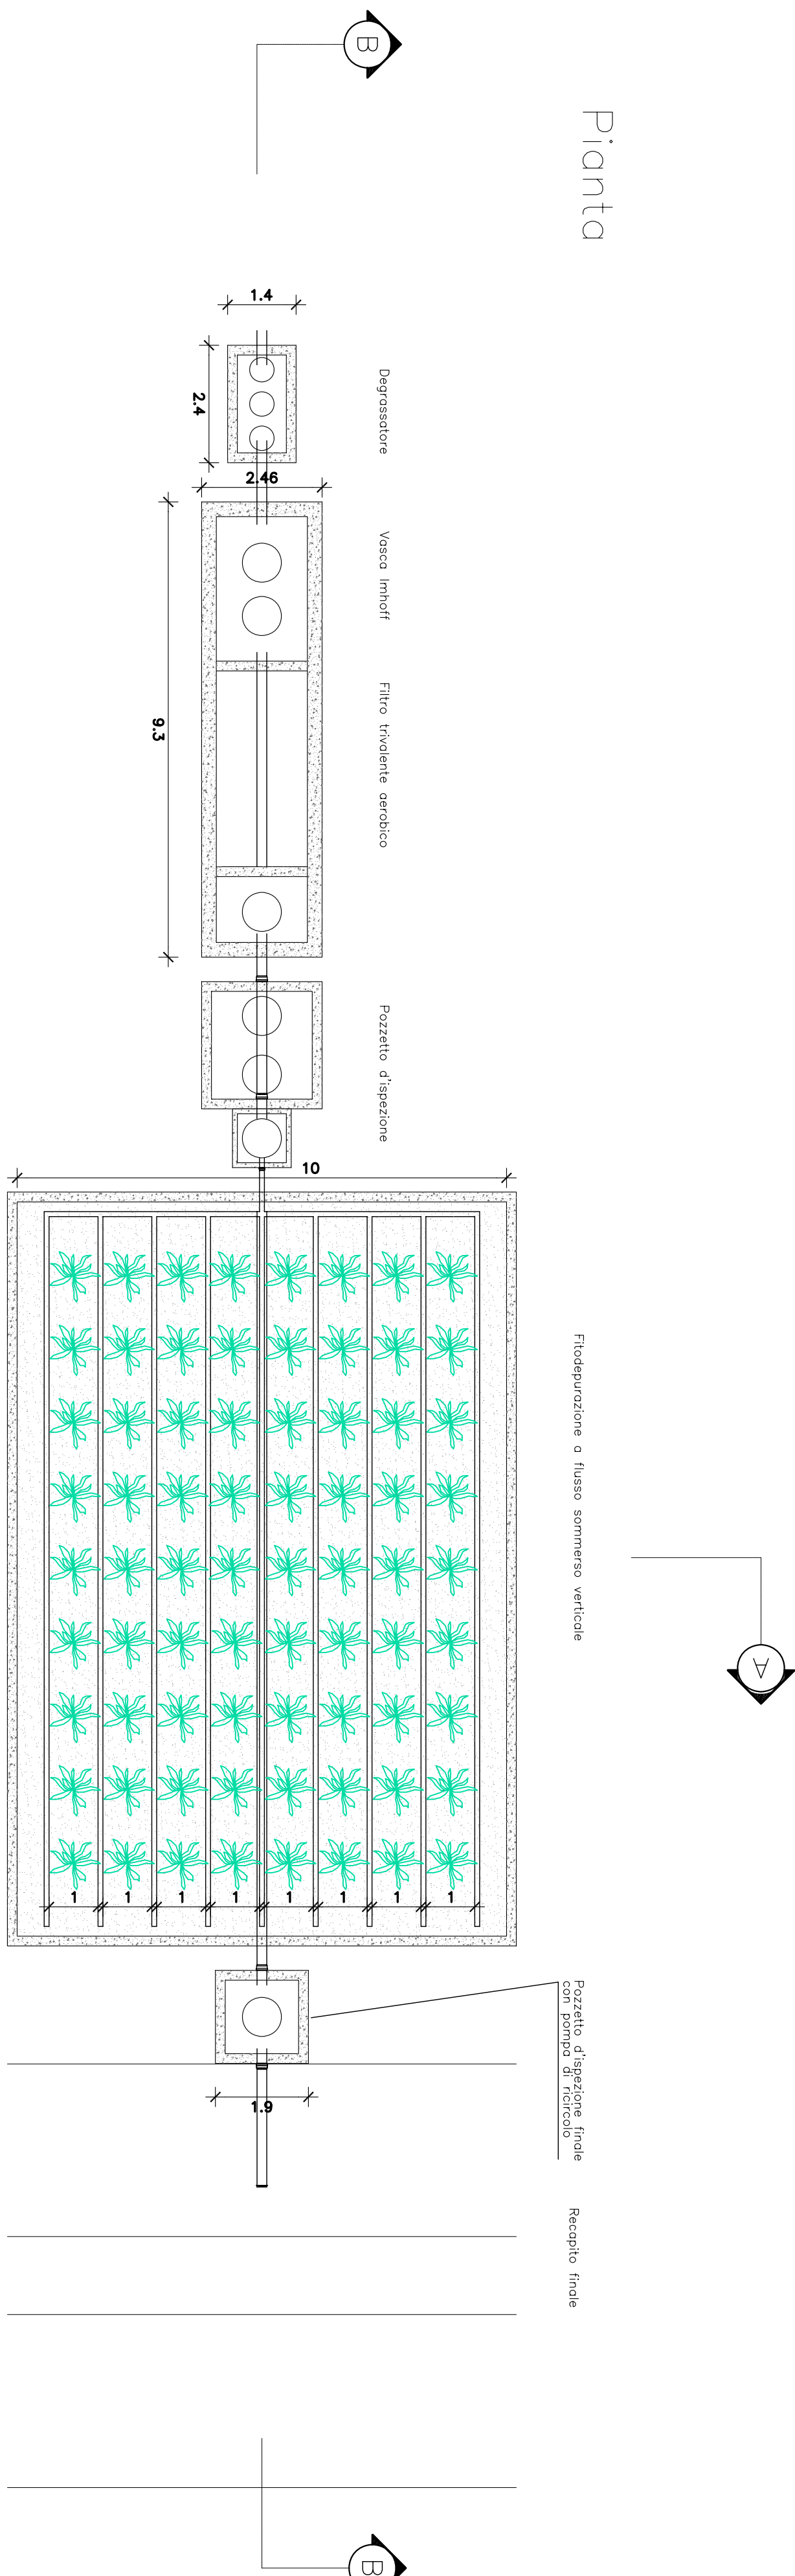


Sezione A-A

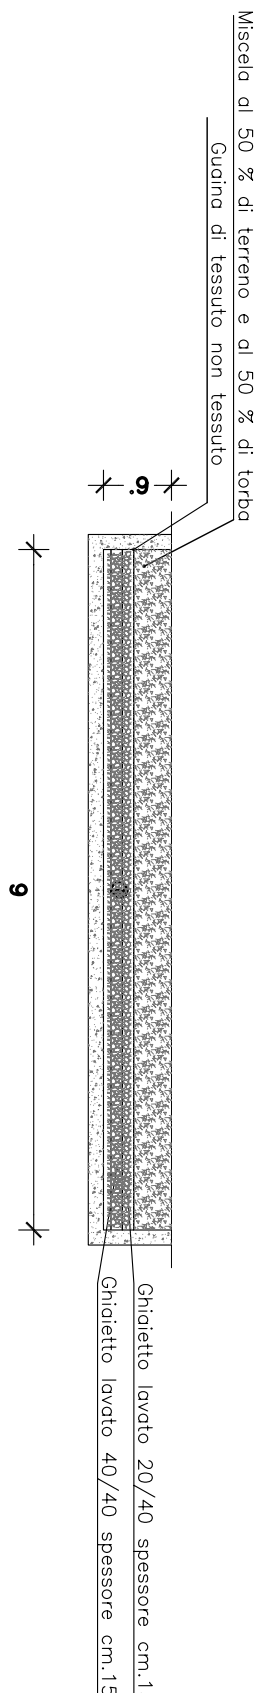

Sezione B-E

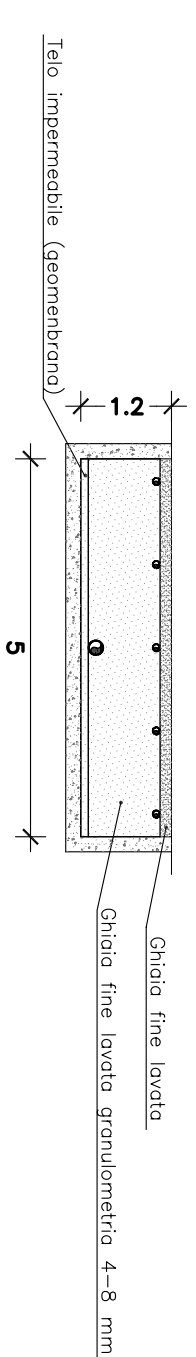

Sezione A-A

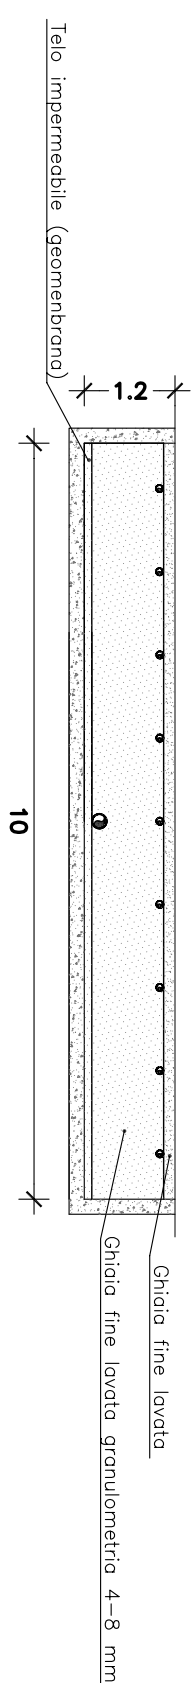

SCHEMA A
Dimensionato per 30 Alianti Equivalenti:
– Pretreatmento (degrassatore-sedimentatore, digestore, chiarificatore o fossa imhoff)


Dimensionato per 30 abitanti. Equivalenti:

- Degassatore

	CODICE DOCUMENTO: RM-15-HYO-T12.02-02

PIANO GENERALE DEL SISTEMA FOGNARIO DEL COMUNE DI RIMINI

PIANO GENERALE	ALL.
Opere di trattamento – Schemi costruttivi e funzionali – Impianti di fitoriduzione – Scala 1:100	T.1.2 02

Comittente:

SETTORE LAVORI PUBBLICI

Progettista: Dirigente di Settore e Responsabile del Procedimento:
Collaboratore tecnico: Dott. Ing. Massimo Toti
Dott. Ing. Massimo Paganà

Capogruppo Mandataria:	Compagnia Generale delle Acque S.p.A. - Venezia
Mandanti:	Hydroarch S.r.l. - Roma

Scoti S.r.l. - Milano
Ing. A. Cevasse - Polverara (PD)
Ing. G. Cenerini - Rimini

Elaborazione ed emissione: 08/02/2008
Responsabile:
Dott. Ing. Catiello Masullo
Hydrotech S.r.l.



Approvazione: 08/02/2008
Coordinatore Generale:
Dott. Ing. Roberto Zumbo
Compagnia Generale delle Acque S.p.A.

Rev.	Data			

Il presente elaborato di esclusiva proprietà del Raggruppamento non può venire riprodotto né reso noto a terzi senza autorizzazione. Ogni trespassione verrà perseguita a termini di legge.