


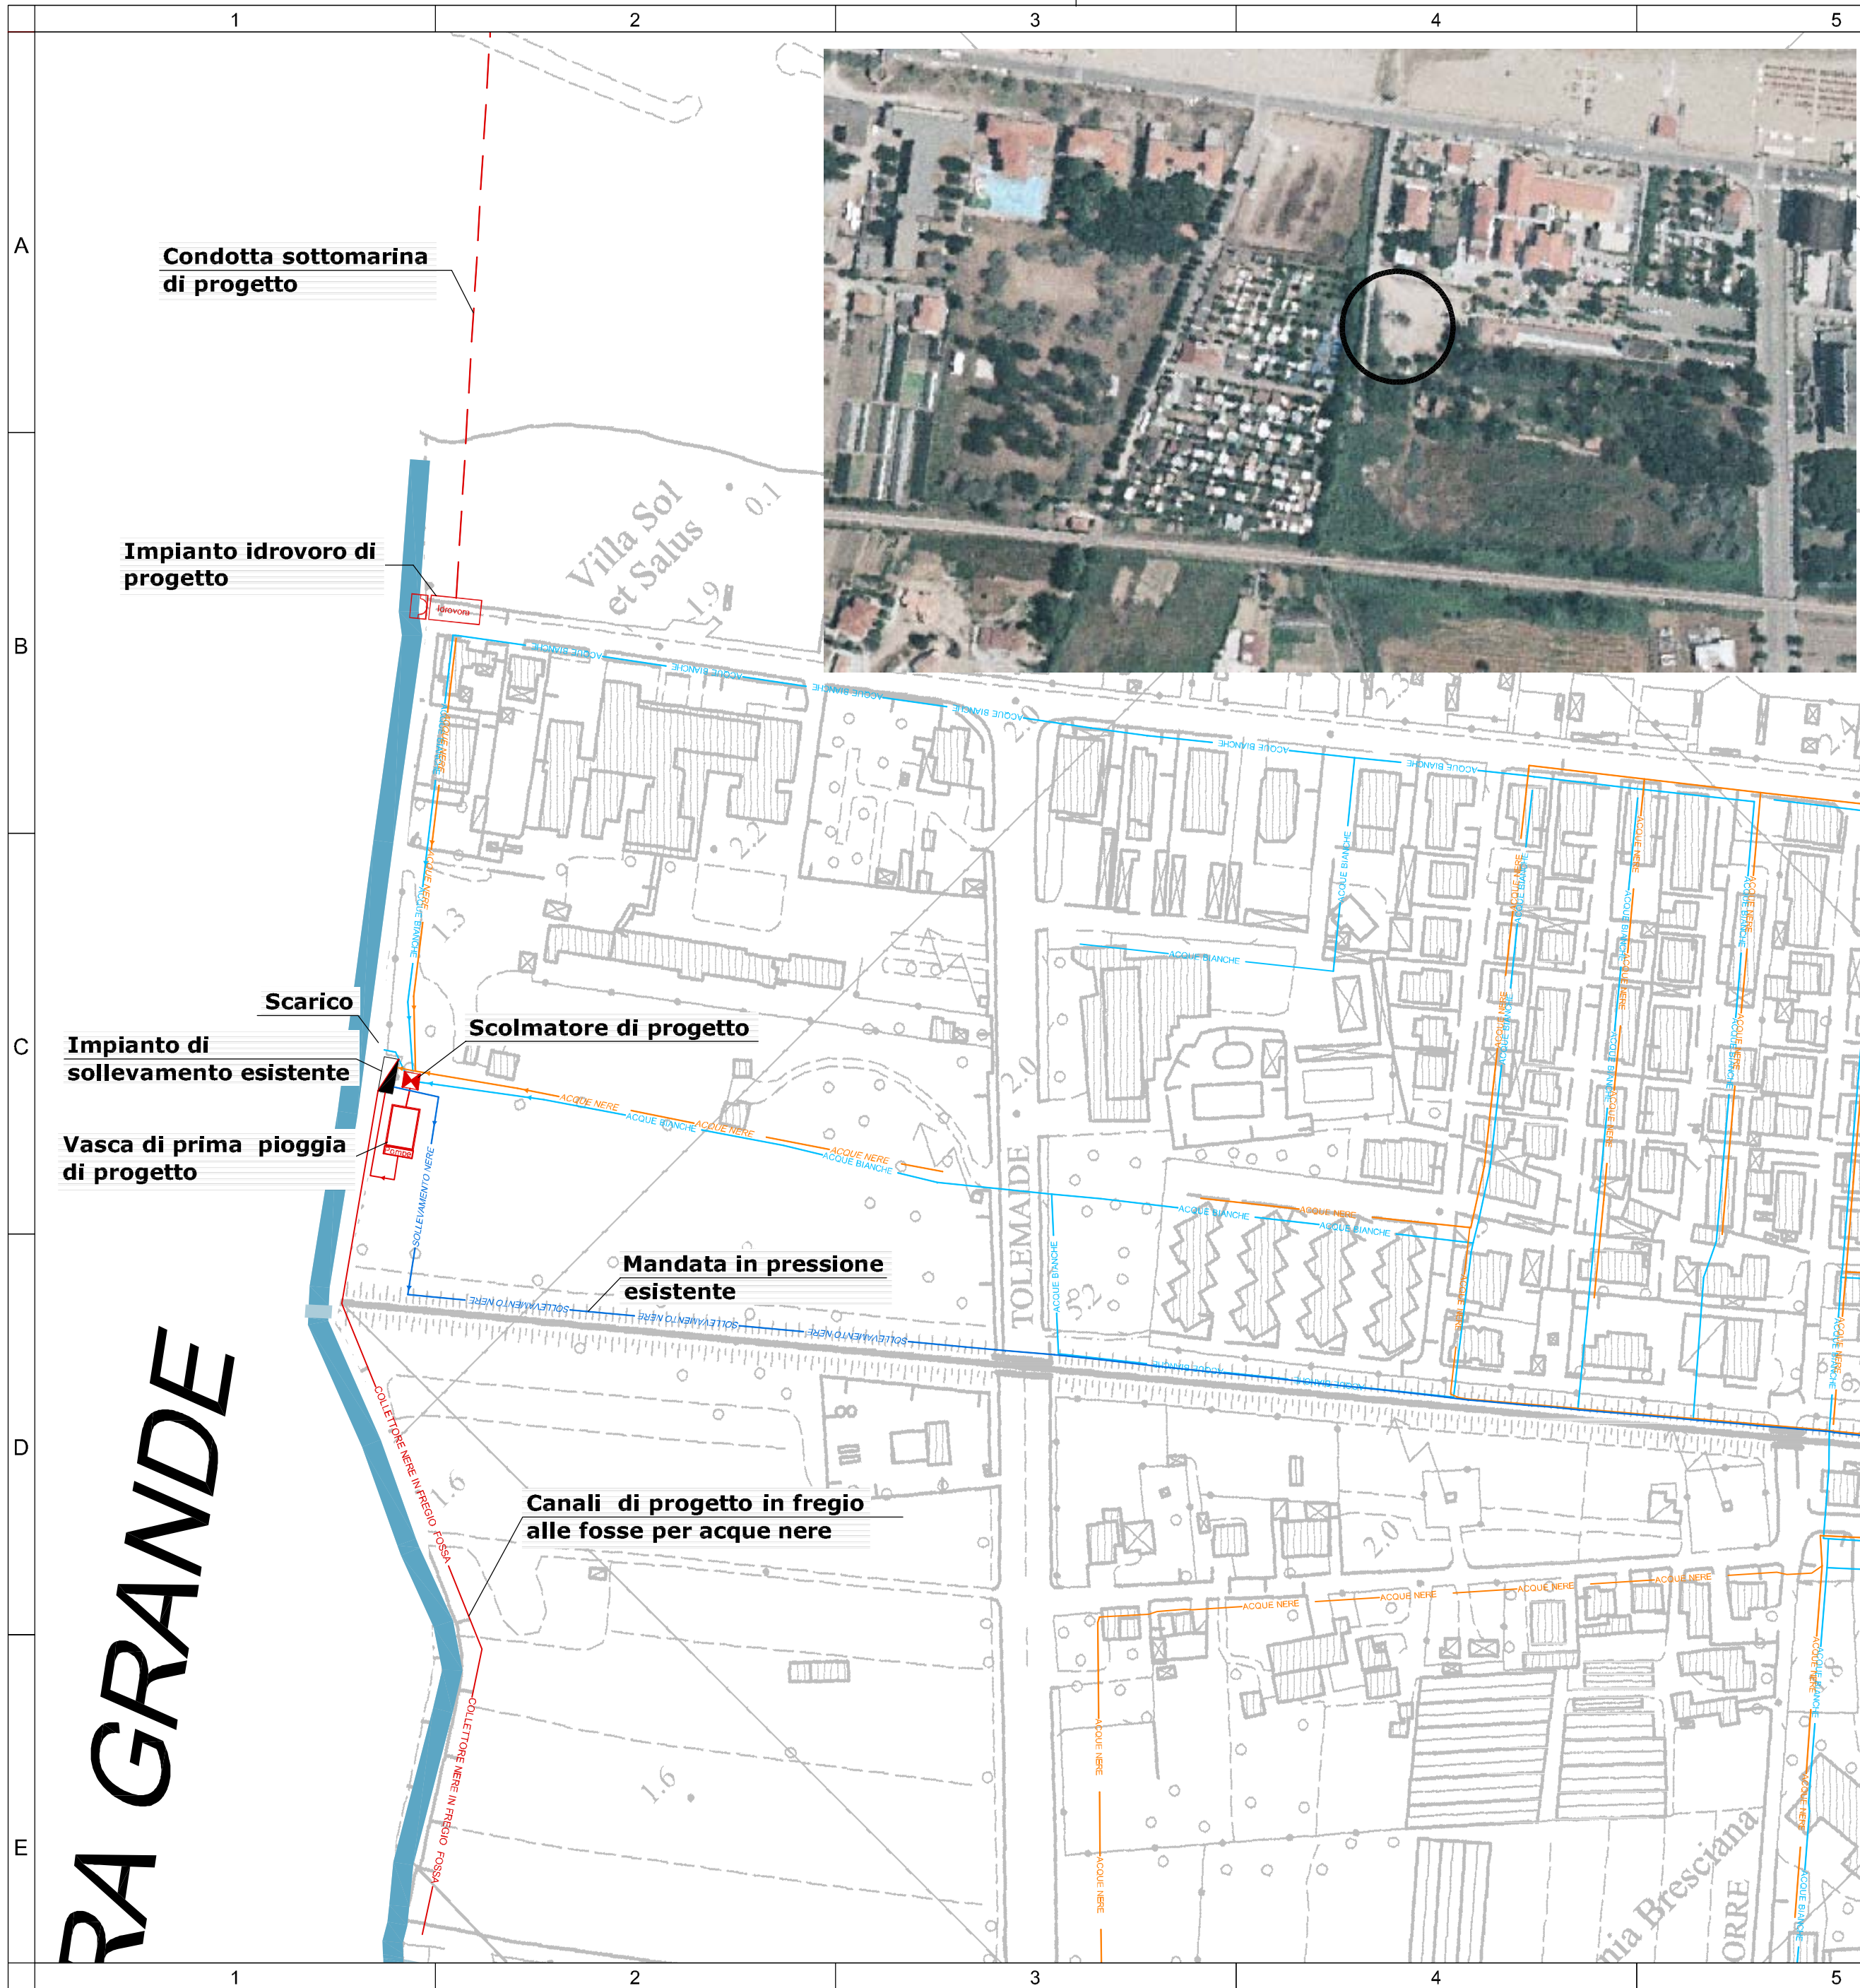

OSSERVAZIONI

1) Le dimensioni del pozzetto scolmatore di piena di progetto e dell'impianto di sollevamento di nere sono fuori scala
2) Tutte le opere di progetto previste sono in colore rosso
3) Per i particolari dei mandati vedere elaborati:
- dell'impianto idrovoro T.06.1
- della condotta sottomarina T.06.02
- della vasca di laminazione T.08
- del pozzetto scolmatore T.11.02
- dello scaricatore di piena T.11.04
- dell'attraversamento ferroviario T.11.05
- del deviatore frontale T.11.06
- dell'impianto di sollevamento di nera T.11.07
- del pozzetto di confluenza da condotta premente T.11.08
- della vasca di prima pioggia T.12.01

LEGENDA

- SCOLI CONSORZIALI DEMANIALI: TRATTI A SEZIONE IDRAULICA APERTA
- SCOLI CONSORZIALI DEMANIALI: TRATTI TOMBINATI E/O RIVESTITI IN C.A.
- VASCA DI PRIMA PIOGGIA DI PROGETTO CON CAPACITA' DI 375m³
- SCOLMATORE DI PROGETTO
- COLLETTORE NERE IN FREGIO FOSSA DI PROGETTO DN 200
- IMPIANTO IDROVORO DI PROGETTO POTENZA 700 KW
- CONDOTTA SOTTOMARINA L=350 m DN 2000
- IMPIANTO DI SOLLEVAMENTO ESISTENTE

SI PREVEDONO, ALTRESI, INTERVENTI DI SOSTITUZIONE DELLE CONDOTTE AMMALORATE

CODICE DOCUMENTO: RN-15-HYD-T14.01-03

COMUNE DI RIMINI

PIANO GENERALE DEL SISTEMA FOGNARIO DEL COMUNE DI RIMINI

PIANO GENERALE	ALL.
Localizzazione interventi principali – TORRE PEDRERA – Planimetria – Scala 1:2.000	T14.01

Committente:
COMUNE DI RIMINI
SETTORE LAVORI PUBBLICI

Dirigente di Settore e Responsabile del Procedimento:
Collaboratore tecnico:

Dott. Ing. Massimo Totti
Dott. Ing. Massimo Paganelli

Progettista:

Capogruppo Mandataria:
Mandanti:

Raggruppamento
Compagnia Generale delle Acque S.p.a. - Venezia
Hydroarch S.r.l. - Roma
Protecno S.r.l. - Noventa Padovana (PD)
Soil S.r.l. - Milano
Ing. A. Cevese - Poverara (PD)
Ing. G. Cenerini - Rimini

Elaborazione ed emissione: 06/02/2006
Responsabile:
Dott. Ing. Catello Masullo
Hydroarch S.r.l.

Approvazione: 06/02/2006
Coordinatore Generale:
Dott. Ing. Roberto Zumbo
Compagnia Generale delle Acque S.p.a.

1	FEBBRAIO 2006	Revisione dopo errata correge			
0	FEBBRAIO 2006	Emissione			
Rev.	Data	Descrizione	Redatto	Verificato	Approvato

Il presente elaborato di esclusiva proprietà del Raggruppamento non può venire riprodotto né reso noto a terzi senza autorizzazione. Ogni trasgressione verrà perseguita a termini di legge.