

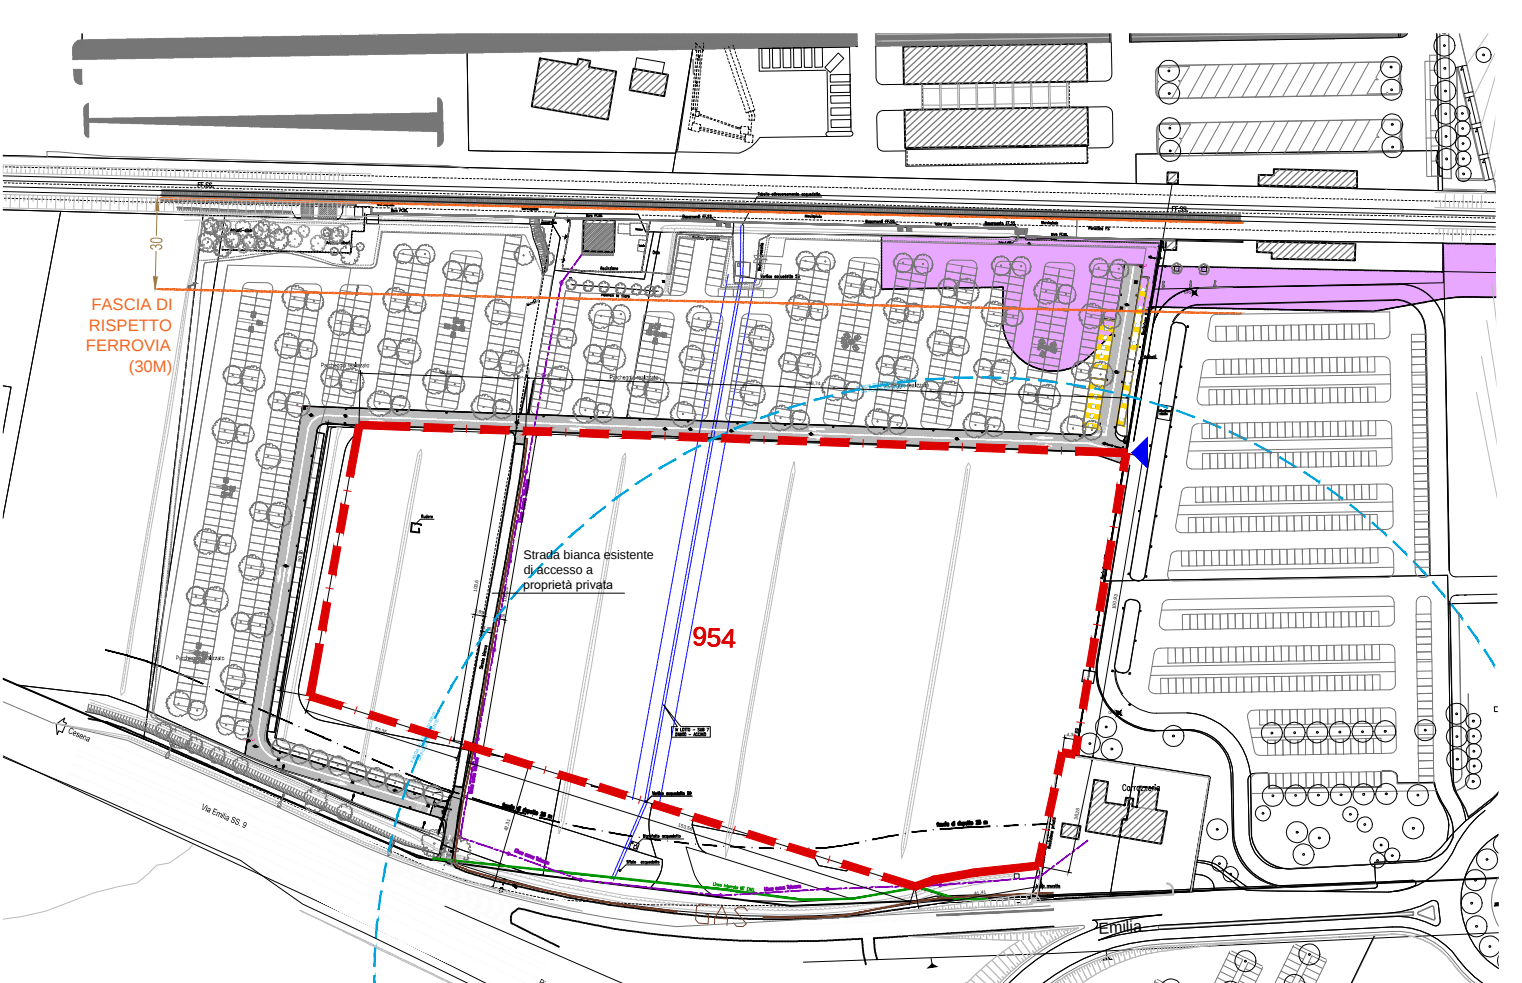


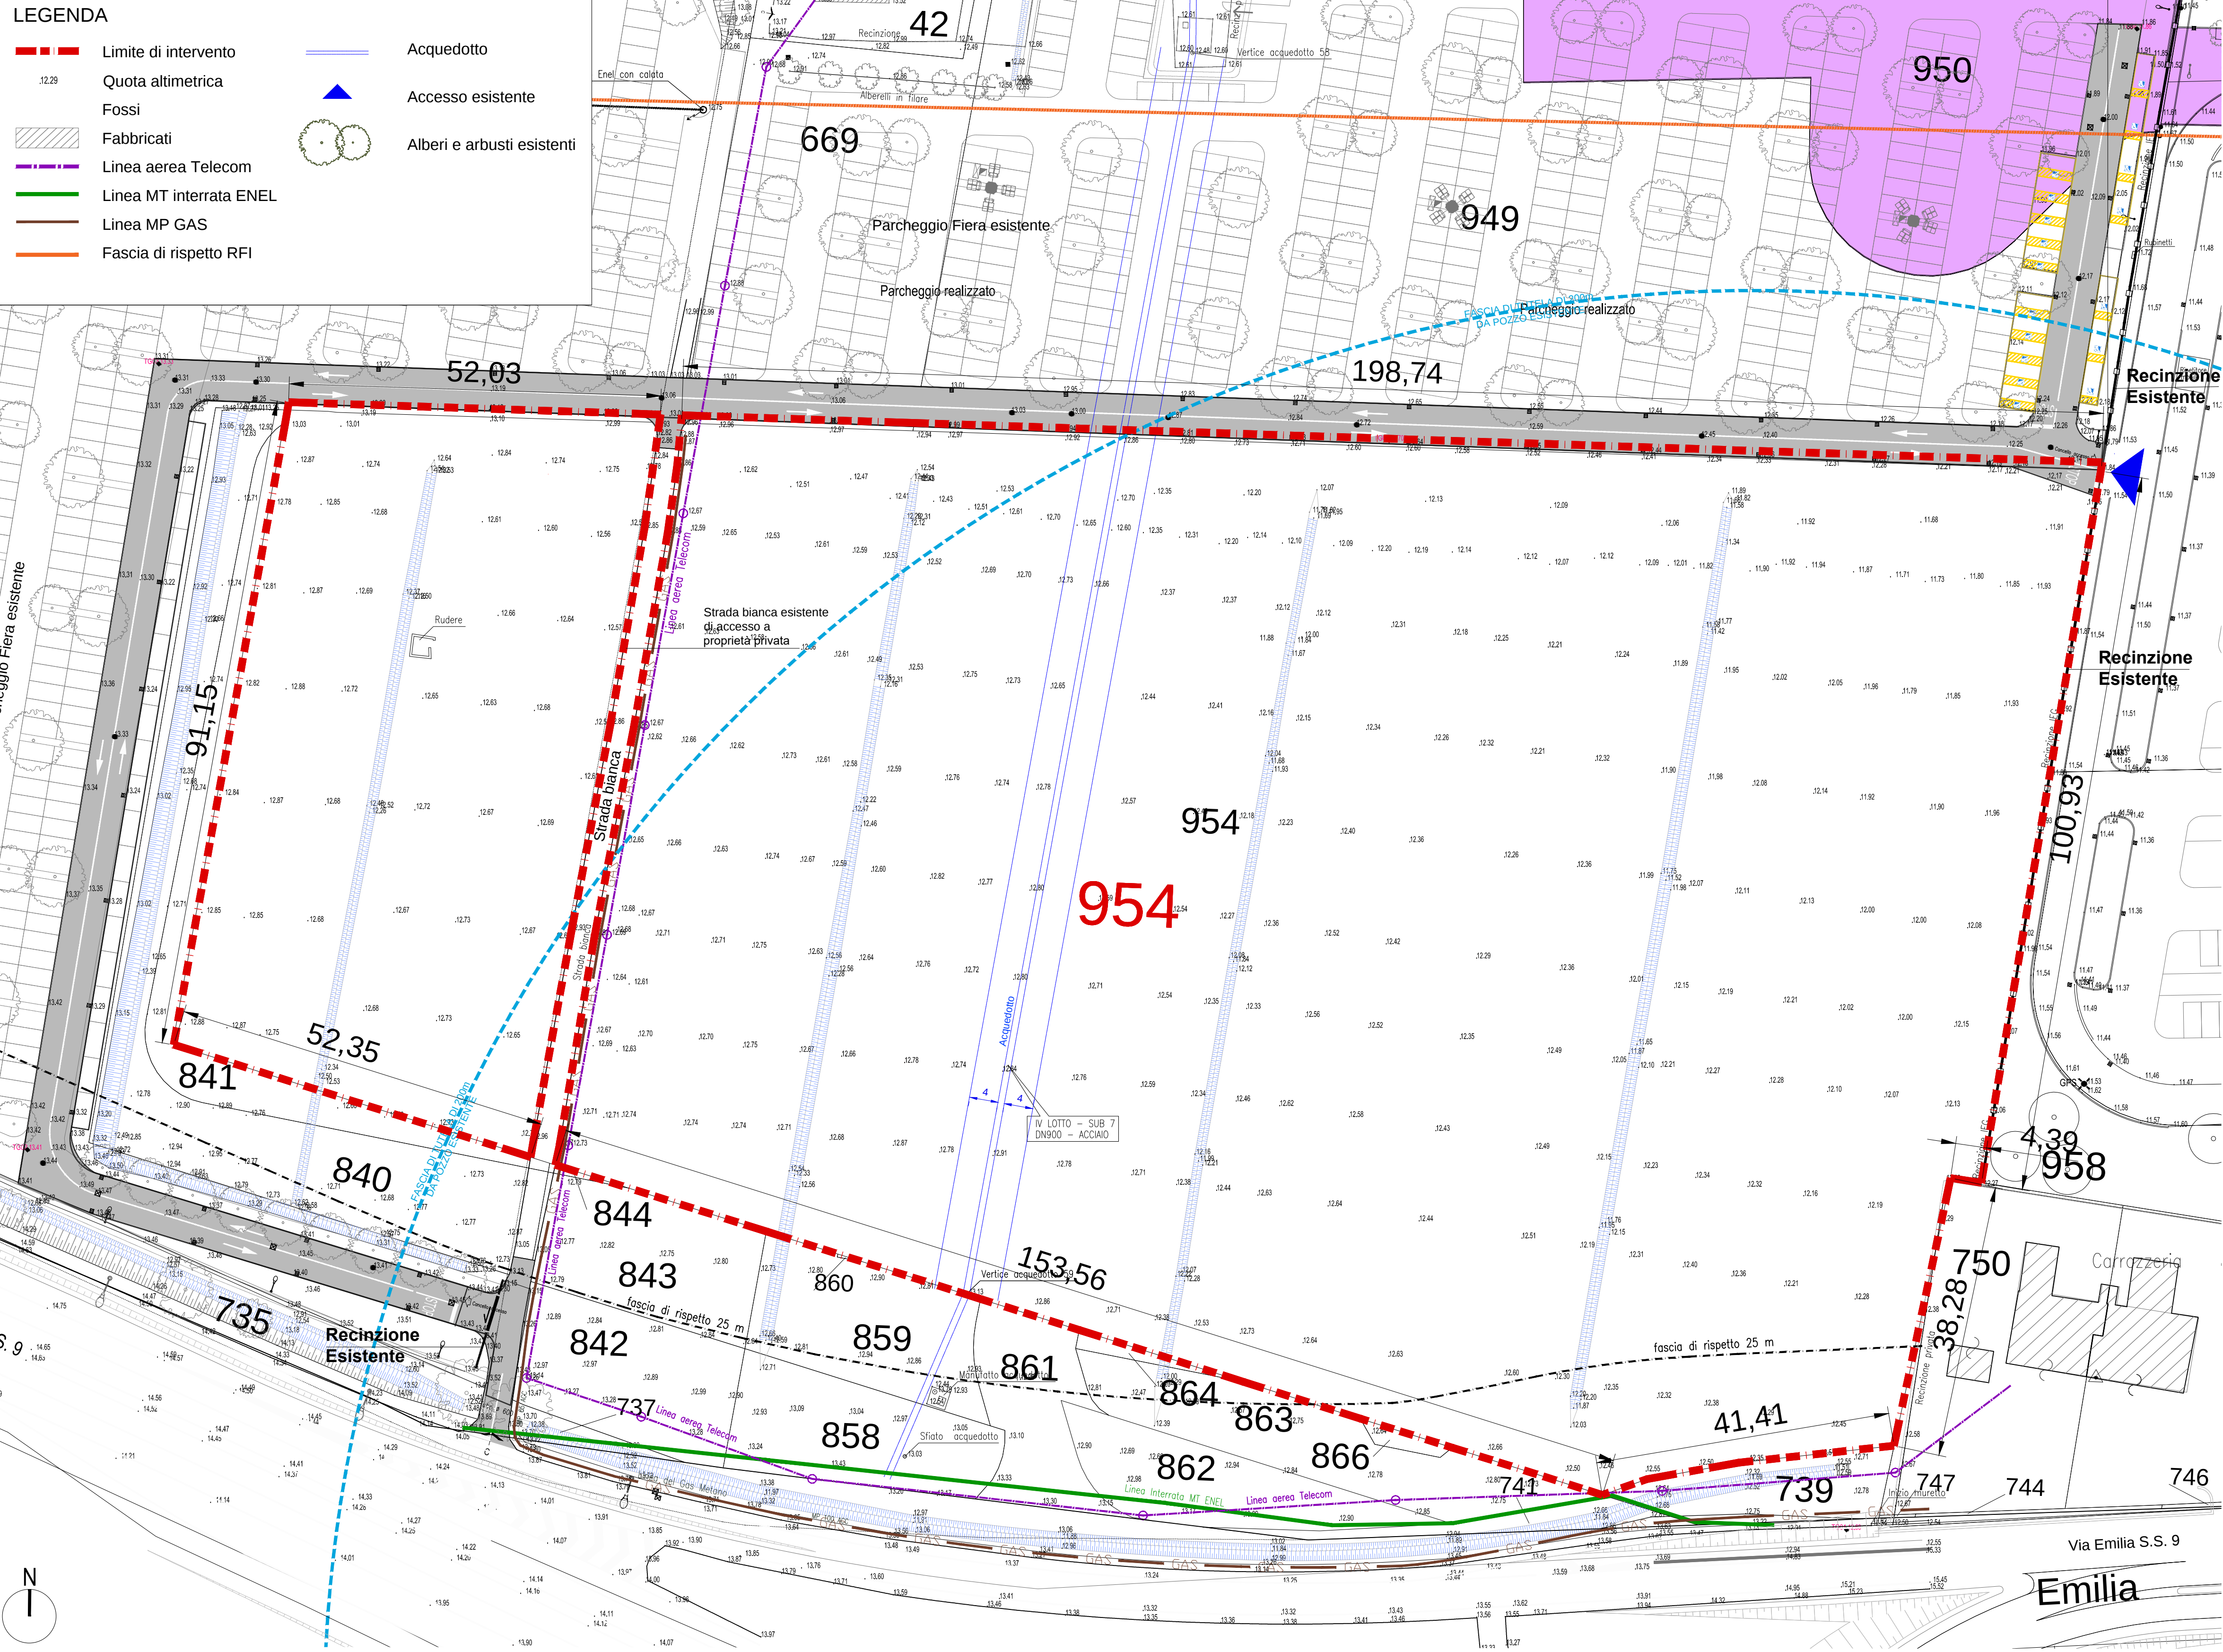

Planimetria con indicazione delle particelle catastali interessate dall'intervento:
UNICO MAPPALE INTERESSATO _ FOGLIO: 55 MAPPALE: 954

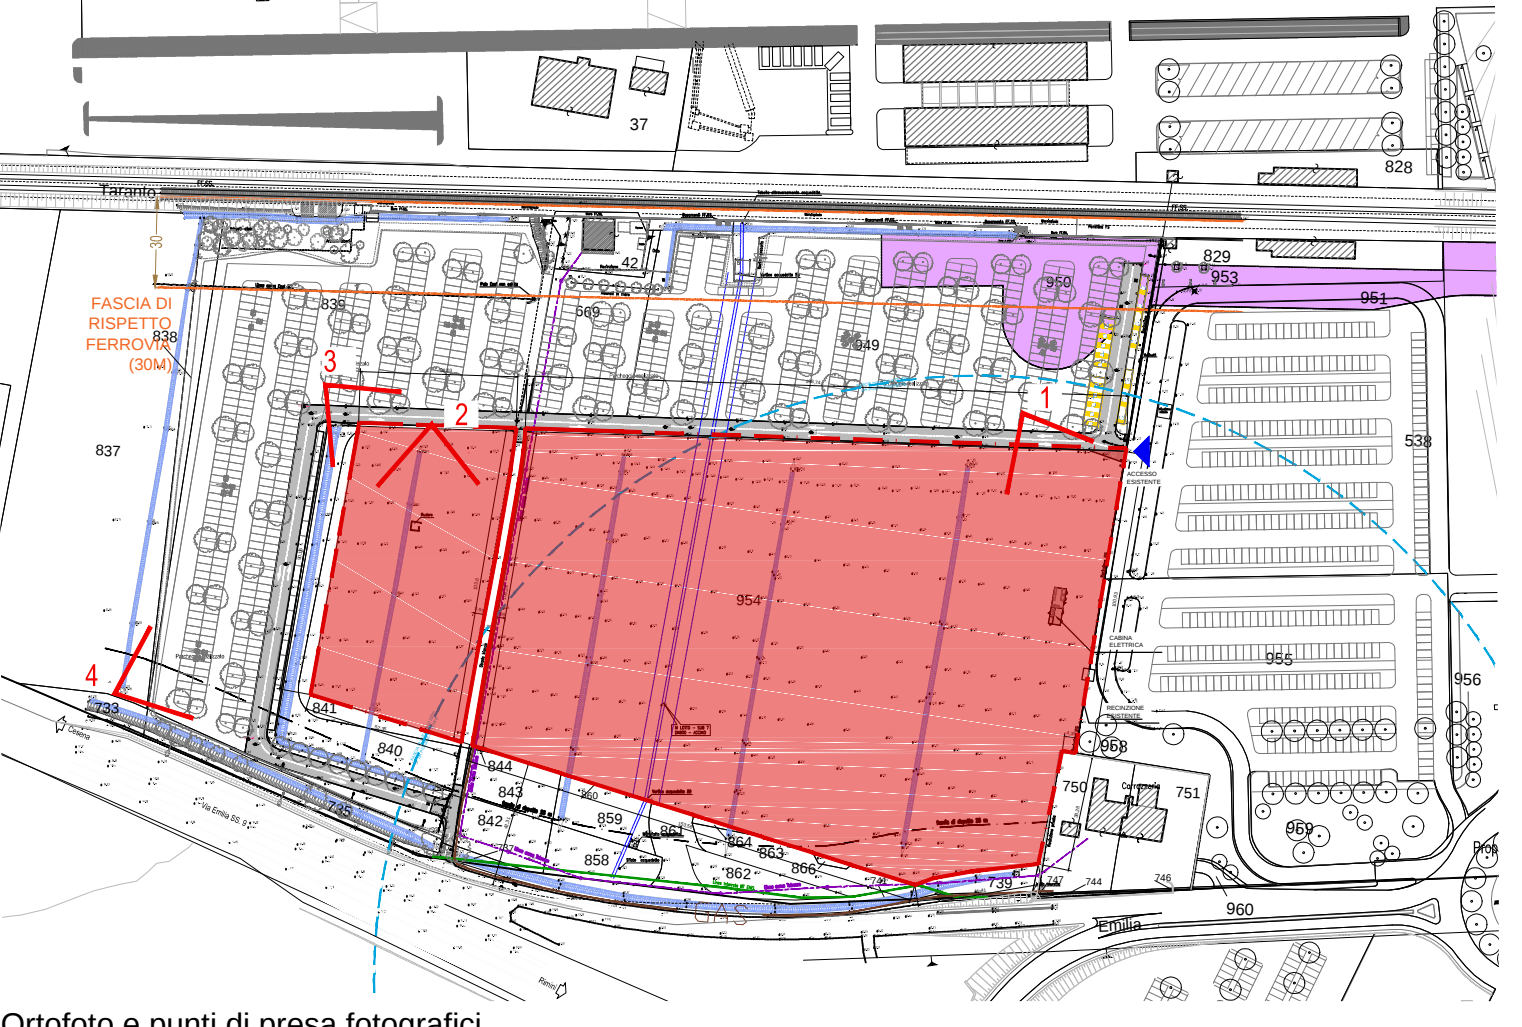

Ortofoto e punti di presa fotografici

Comune di Rimini

Nuovo Parcheggio Sud _ Fiera di Rimini
Richiesta di Permesso di Costruire

Committente: **ITALIAN EXHIBITION GROUP S.p.A.**
Via Emilia 155
49700 Rimini (RN)

Progetto architettonico e paesaggistico:

PAISA'
LANDSCAPE ARCHITECTURE

Paissà Architettura del paesaggio
Via Alberoni 4 - 48121 Ravenna
T +39 0544 217311
Via San Vittore, 47 - 20123 Milano
www.paissa.eu

Dott. Antonio Stignani
Arch. Michele Casamenti
Arch. Francesca Cazzetta

Progetto impiantisti e strutture:

POLISTUDIO
ARCHITECTURE/ENGINEERING

Polistudio A.E.S.
Via Tortona 10 - 47838 - Riccione
Tel. +39 0541485300
info@polistudio.net

Ing. Alberto Frisoni
Ing. Andrea Amaducci

2				
1	Richiesta integrazioni		Luglio 2025	
0	Emissione		Aprile 2025	
		data	redatto	verificato

TAV00
STATO DI FATTO E DOCUMENTAZIONE
FOTOGRAFICA

ALLEGATO 04



1_Vista dall'angolo nord-est in direzione della via Emilia



2_Vista dalla strada bianca esistente in direzione della via Emilia



3_Vista dalla strada d'accesso al parcheggio esistente



4_Vista angolo sud-ovest in direzione della Fiera