


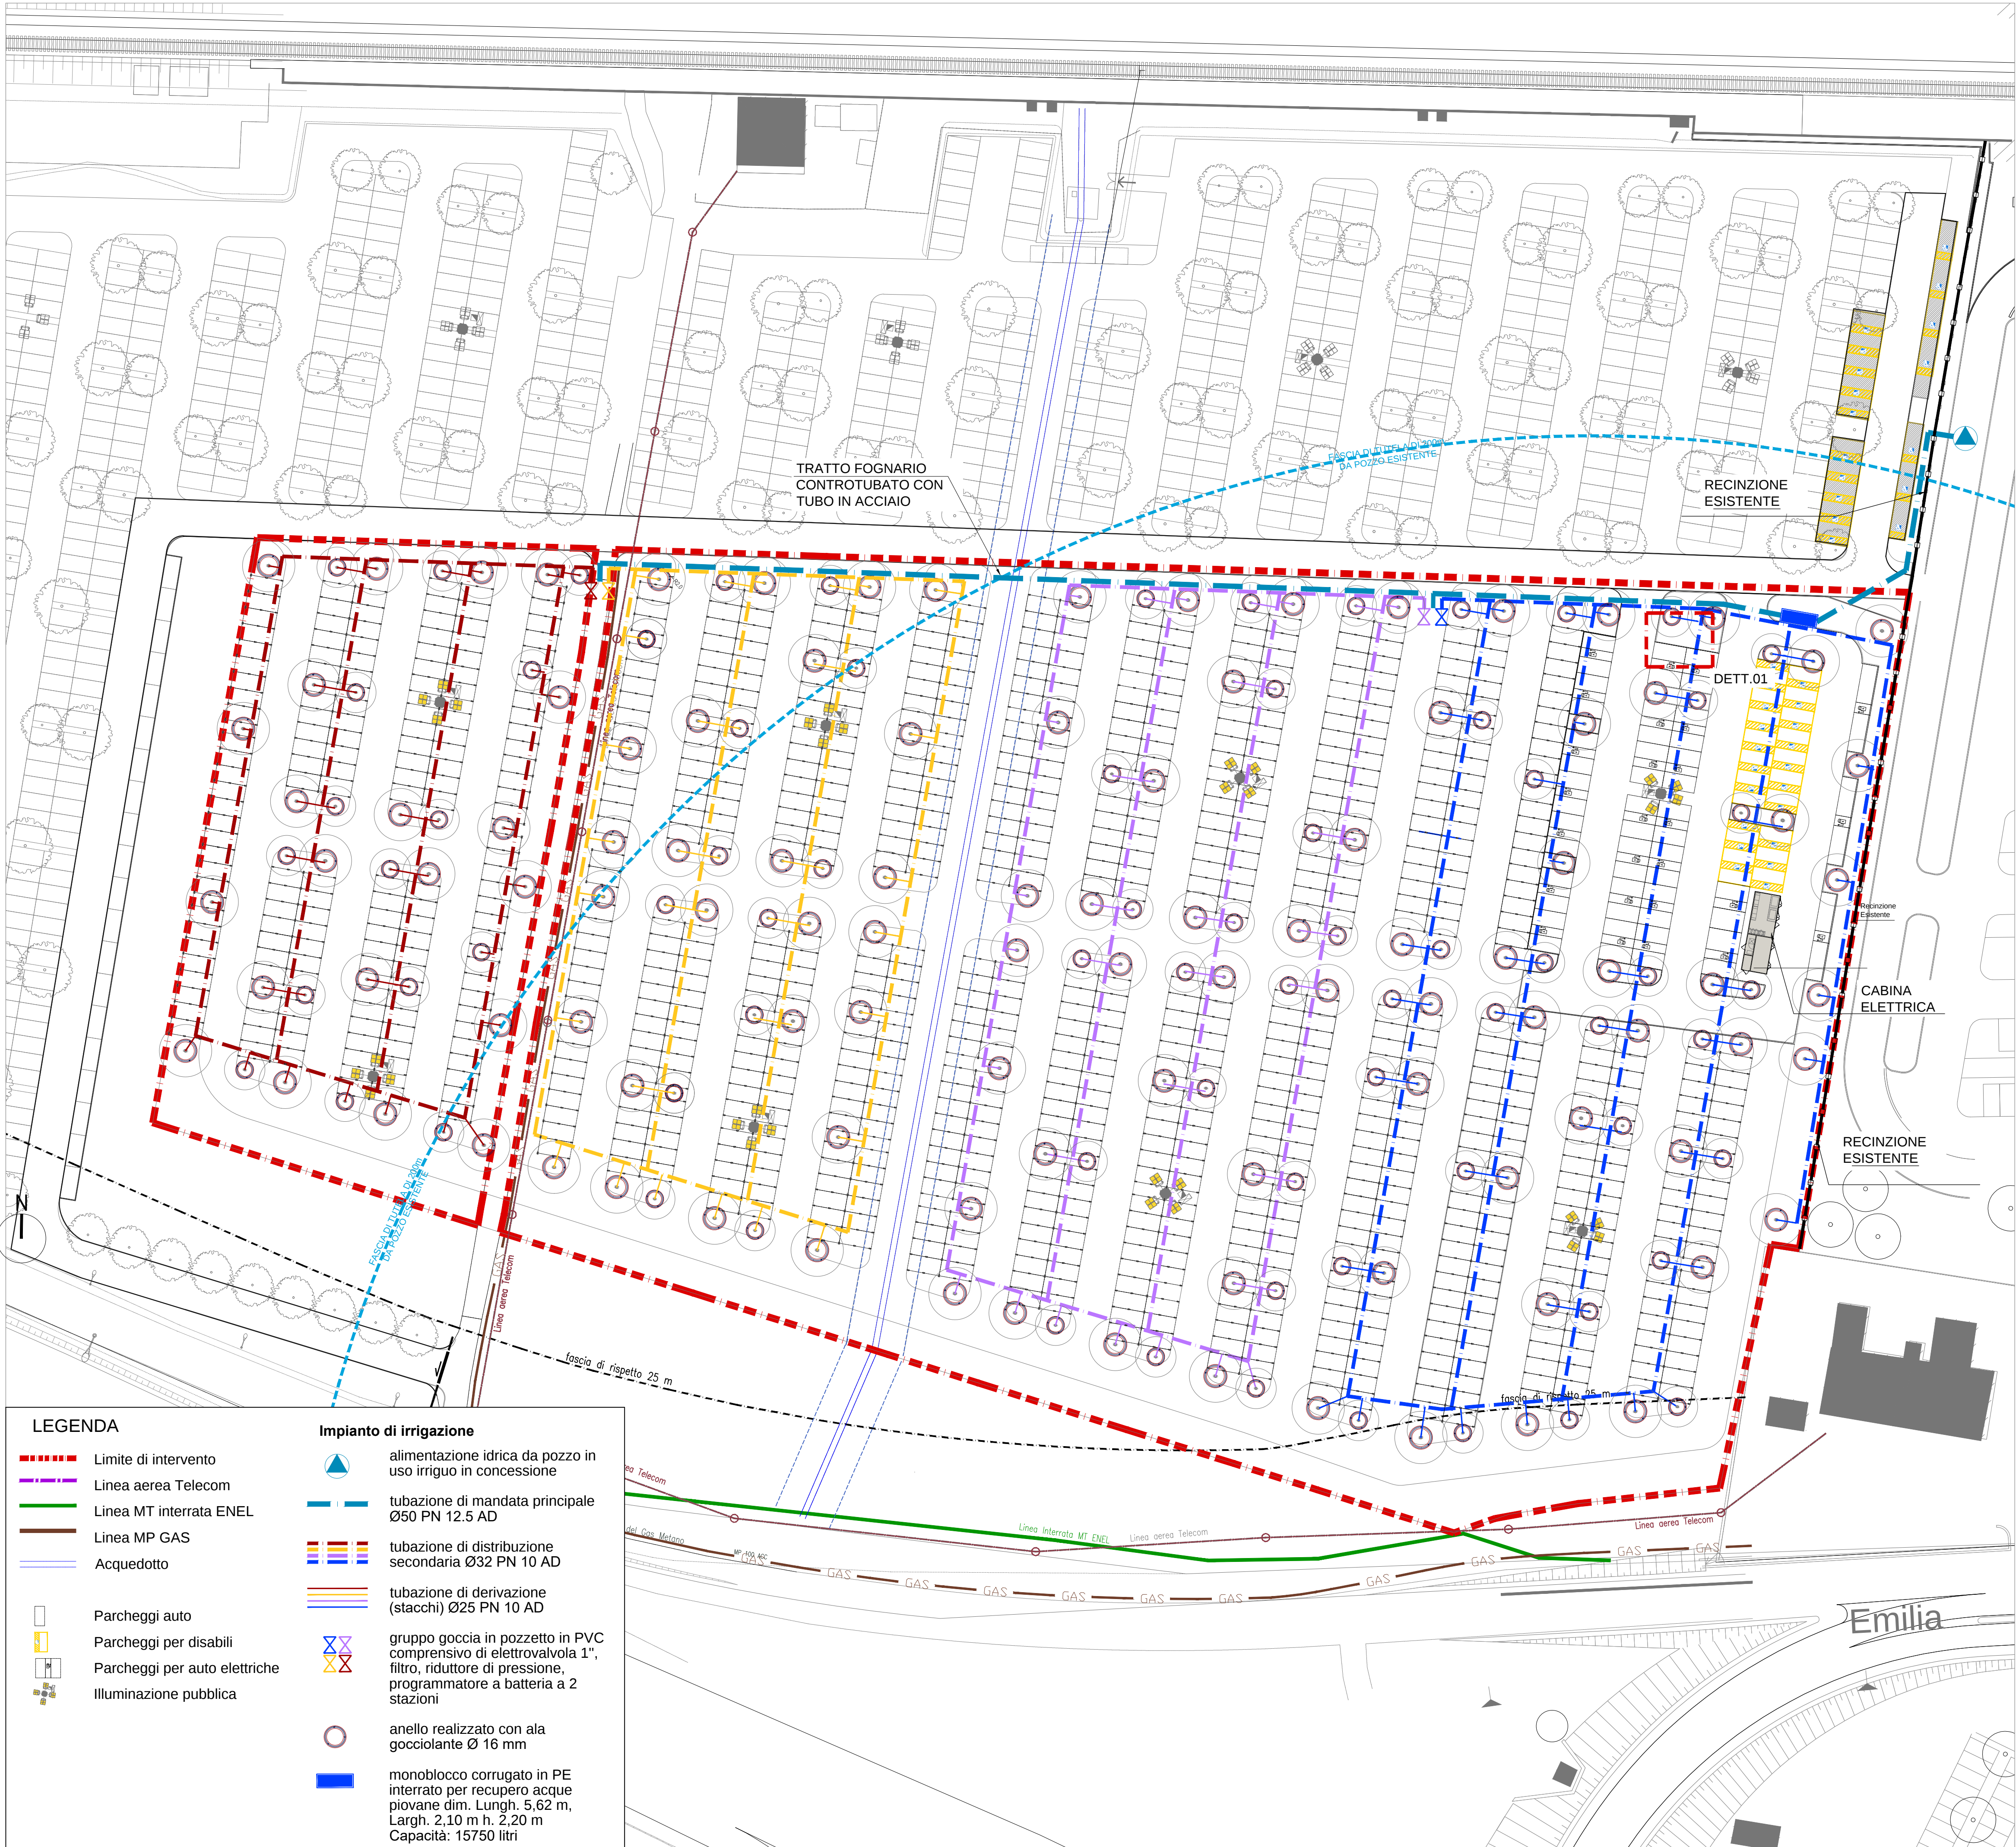


LEGENDA

- Limite di intervento
- Linea aerea Telecom
- Linea MT interrata ENEL
- Linea MP GAS
- Acquedotto
- Parcheggi auto
- Parcheggi per disabili
- Parcheggi per auto elettriche
- Illuminazione pubblica


Impianto di irrigazione

- alimentazione idrica da pozzo in uso irriguo in concessione
- tubazione di mandata principale Ø50 PN 12.5 AD
- tubazione di distribuzione secondaria Ø32 PN 10 AD
- tubazione di derivazione (stacchi) Ø25 PN 10 AD
- gruppo goccia in pozzetto in PVC comprensivo di elettrovalvola 1", filtro, riduttore di pressione, programmatore a batteria a 2 stazioni
- anello realizzato con ala gocciolante Ø 16 mm
- monoblocco corrugato in PE interrato per recupero acque piovane dim. Lungh. 5,62 m, Largh. 2,10 m h. 2,20 m Capacità: 15750 litri


Planimetria generale impianto di irrigazione a goccia_scala 1:500

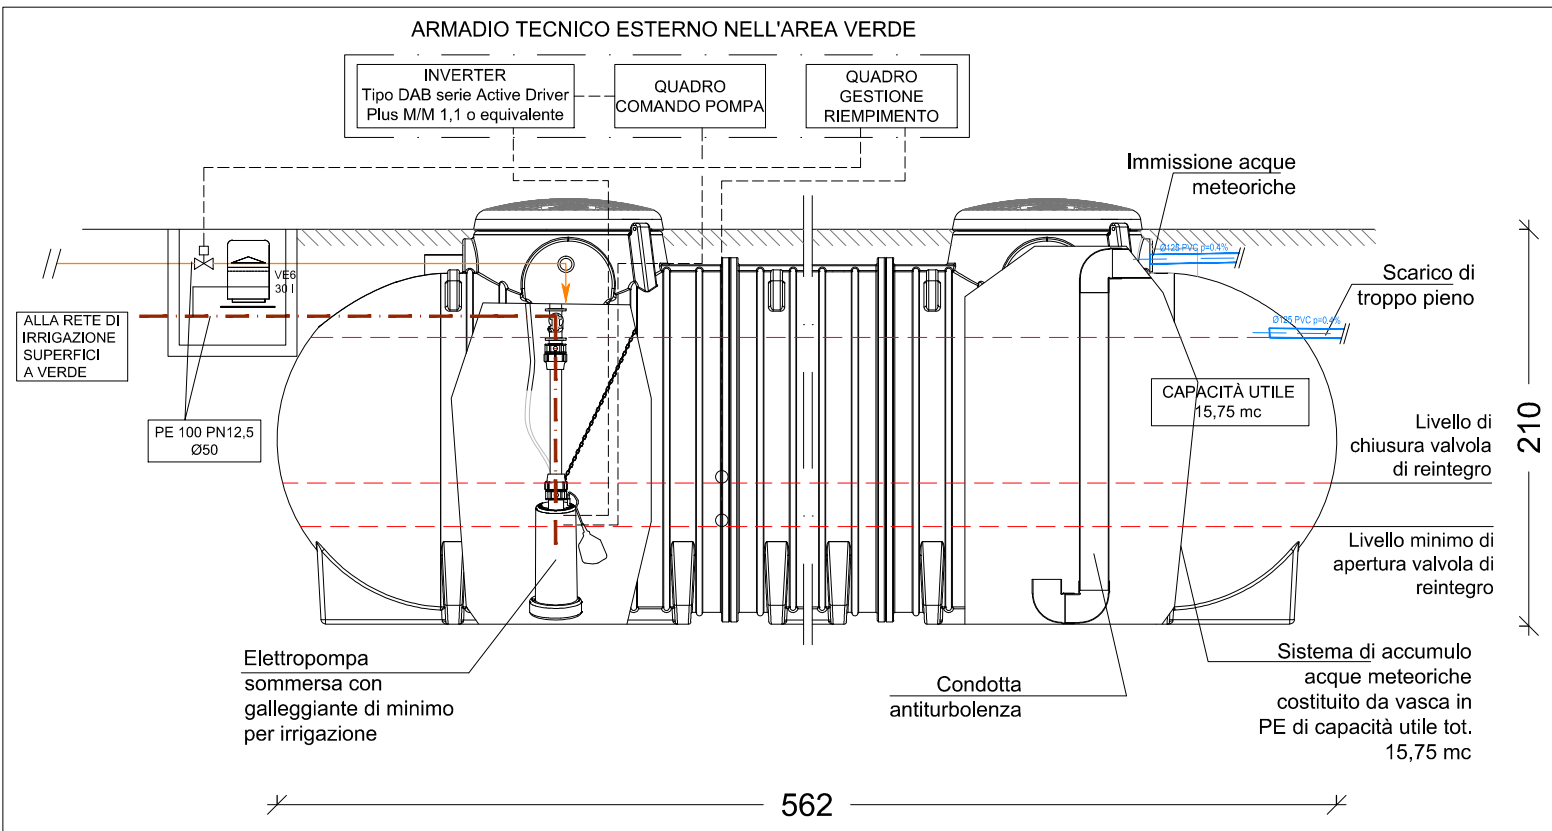

DETT.01_Schema di funzionamento vasca di accumulo _ scala 1:25

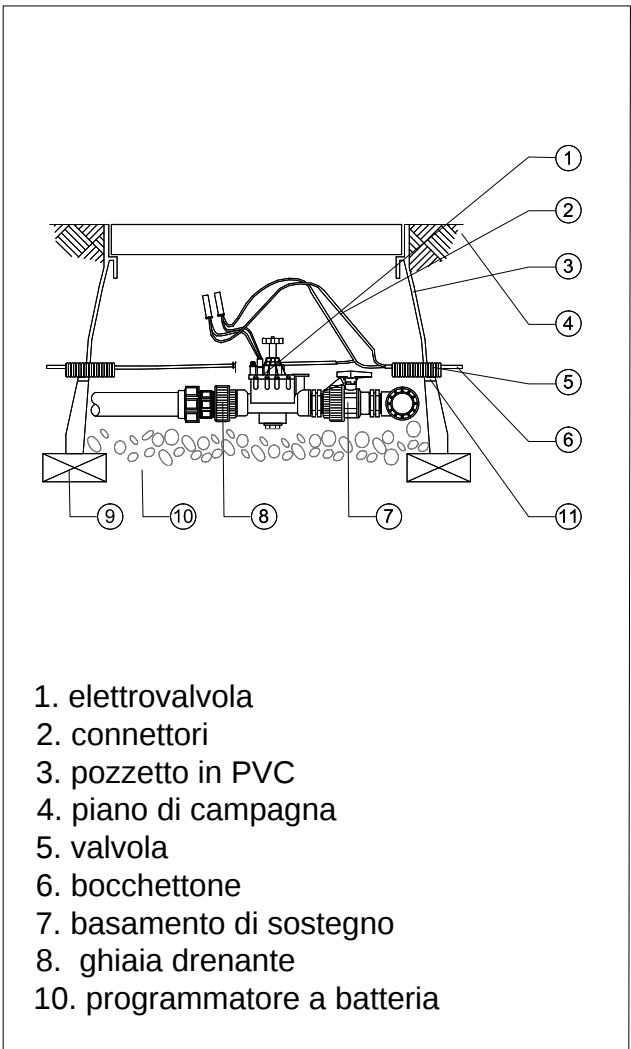

Det01 - Pozzetto 1:20

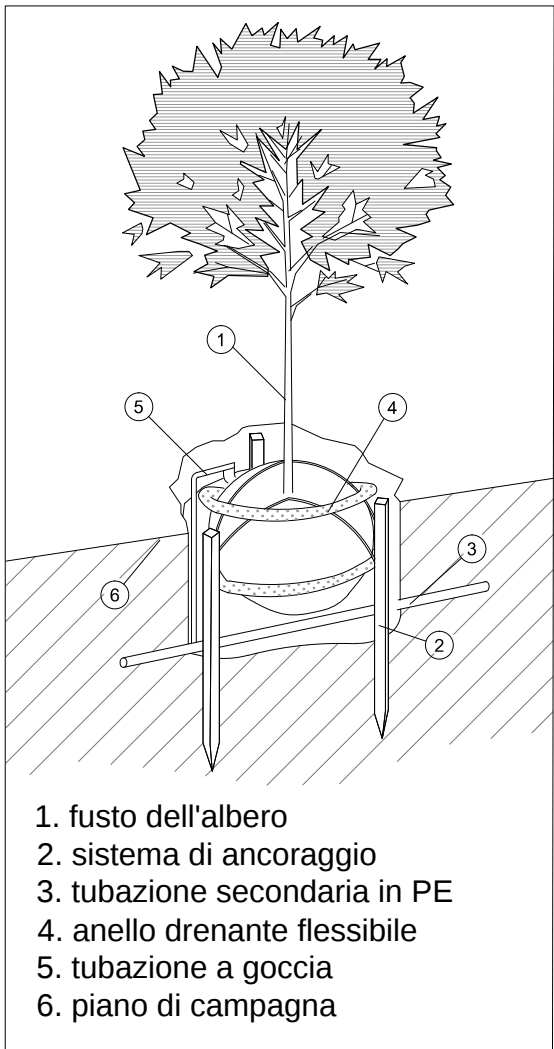

Det02 - Anello drenante 1:20

Comune di Rimini

Nuovo Parcheggio Sud

Richiesta di Permesso di Costruire

Committente: ITALIAN EXHIBITION GROUP S.p.A.
Via Emilia 155
49700 Rimini (RN)

Progetto architettonico e paesaggistico:

PAISA'

Paissà Architettura del paesaggio
Via Alberoni 4 - 48121 Ravenna
T +39 0544 217311
Via San Vittore, 47 - 20123 Milano
www.paissa.eu

Dott. Antonio Stignani
Arch. Michele Casamenti
Arch. Francesca Cazzetta

Progetto impiantisti e strutture:

POLISTUDIO

Polistudio A.E.S.
Via Tortona 10 - 47838 - Riccione
Tel. +39 0541485300
info@polistudio.net

Ing. Alberto Frisoni
Ing. Andrea Amaduucci

2					
1	Richiesta integrazioni	Luglio 2025			
0	Emissione	Aprile 2025			
		data	redatto	verificato	approvato

TAV07

IMPIANTO DI IRRIGAZIONE A GOCCIA

ALLEGATO 11