

LEGENDA

- Limite di intervento
- Linea aerea Telecom
- Linea MT interrata ENEL
- Linea MP GAS
- Acquedotto

AREA IMPERMEABILE
Sup. 11380 mq

AREA PERMEABILE VINCOLATA DESTINATA A
RIPASCIMENTO DELLA FALDA IN MISURA PARI O
SUPERIORE ALLA NUOVA IMPERMEABILIZZAZIONE
Sup. 11552 mq

Comune di Rimini

Nuovo Parcheggio Sud

Richiesta di Permesso di Costruire

Committente: ITALIAN EXHIBITION GROUP S.p.A.
Via Emilia 155
49700 Rimini (RN)

Progetto architettonico e paesaggistico:

PAISA' Paisà Architettura del paesaggio
Via Alberoni 4 - 48121 Ravenna
T +39 0544 217311
Via San Vittore, 47 - 20123 Milano
www.paisa.eu

Dott. Antonio Stignani
Arch. Michele Casamenti
Arch. Francesca Cazzetta

Progetto impiantisti e strutture:

POLISTUDIO Polistudio A.E.S.
ARCHITECTURE&ENGINEERING Via Tortona 10 - 47838 - Riccione
Tel. +39 0541485300
info@polistudio.net


Ing. Alberto Frisoni
Ing. Andrea Amaducci

2				
1				
0	Emissione	Giugno 2025		
		data	redatto	verificato
				approvato

TAV11

SUPERICIE RIPASCIMENTO FALDA AREE ARI

ALLEGATO 16

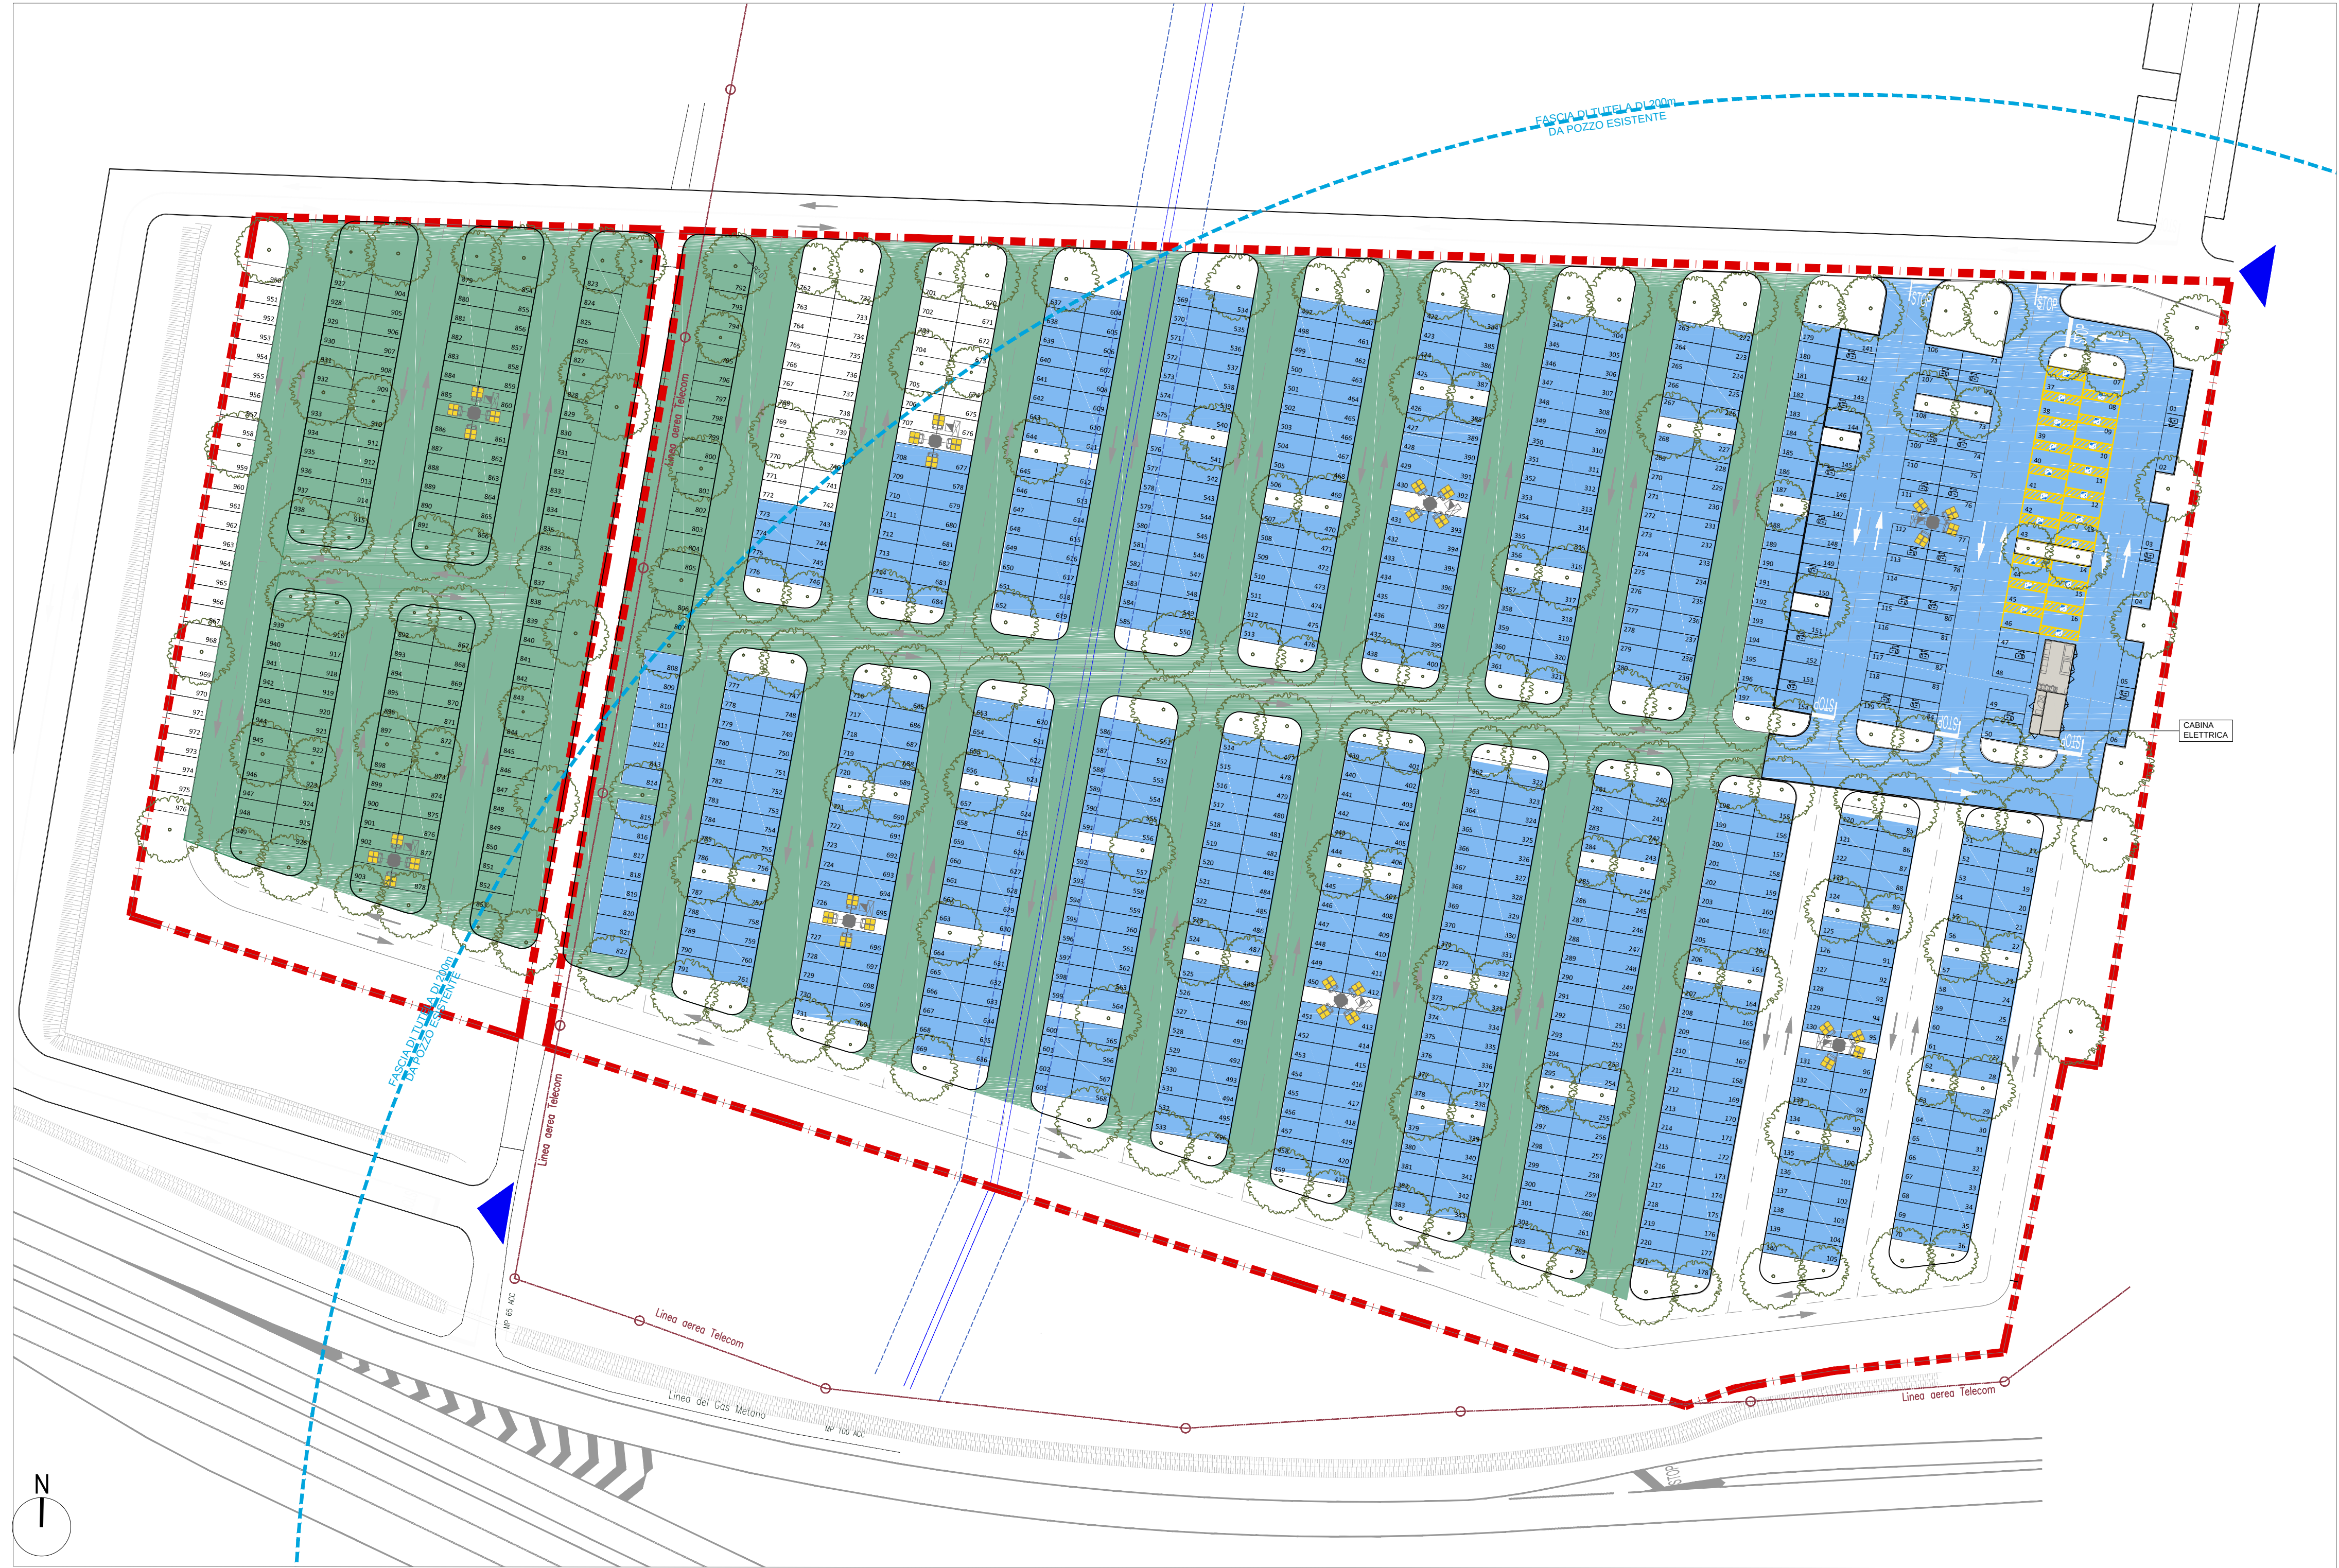

Planimetria generali dei materiali 1:500