




Scala 1:25

12.75

GHIAIA

COLLARI DISTANZIATORI TIPO RACI

CONTROTUBO DI PROTEZIONE IN ACCIAIO DN 700

TUBAZIONE DI FOGNATURA BIANCA IN PVC DN 500

0.97

1.81

3.33

TERRENO NATURALE

TUBAZIONE ACQUEDOTTO RIMANCA ACQUE DN 900 IN GRESA

Scala 1:25

13.10

GHIAIA

TERRENO NATURALE

1.00

0.95

0.45

BAULETTO IN CLS ± 15 cm

2.45

4.05

TUBAZIONE CORRUGATA DN160
IMPIANTO LUCE E FORZA MOTRICE

TUBAZIONE CORRUGATA DN110 FIBRE OTTICHE

TUBAZIONE ACQUEDOTTO
ROMANIN NOCCE DN 900
IN GHISA

Comune di Rimini

Nuovo Parcheggio Sud _ Fiera di Rimini
Richiesta di Permesso di Costruire

Committente: **ITALIAN EXHIBITION GROUP S.p.A**
Via Emilia 155
49700 Rimini (RN)

Progetto architettonico e paesaggistico

PAISA'
LANDSCAPE ARCHITECTURE
Paia Architettura del paesaggio
Via Alberoni 4 - 48121 Ravenna
T +39 0544 217311
Via San Vittore, 47 - 20123 Milano
www.paia.eu

Dott. Antonio Stignani
Arch. Michele Casamer
Arch. Francesca Cazzo

Progetto implantisti e strutture

 **POLISTUDIO**
ARCHITECTURE&ENGINEERING

Polistudio A.E.S.
Via Tortona 10 - 47838 - Riccione
Tel. +39 0541485300
info@polistudio.net

Ing. Alberto Frisoni
Ing. Andrea Amaducci

2					
1					
0	Emissione	Giugno 2025	Piccoli	Fisori	Fisori
		data	redatto	verificato	approvato

TAV12
INTERFERENZE CON LA CONDOTTA IDRICA
ACQUEDOTTISTICA

ALLEGATO 17