



COMUNE di RIMINI

Direzione Generale  
Settore Infrastrutture e Protezione Civile

REALIZZAZIONE di SOTTOPASSO  
alla S.S. 16 PROSPICIENTE VIA BARSANTI  
- AZIONE SOSTITUTIVA  
AMMINISTRAZIONE COMUNALE

CUP C91B21002570004 - Fascicolo LP-2021/061

Progetto di Fattibilità Tecnico Economica  
- DEFINITIVO - ESECUTIVO

TAV. **11** PLANIMETRIA DI PROGETTO E SEZIONI TIPO  
scala 1:200 REV. **00**

PROGETTISTA:  
Ing. Paolo Vicini

IL RESPONSABILE UNICO DEL PROCEDIMENTO  
Ing. Alberto Dellavalle

COLLABORATORI:  
Geom. Nicola Lombardi  
Arch. Rita Graziano

STUDIO GEOLOGICO  
Dott. Ronci Stefano -Geologo -Rimini

PROGETTISTA PUBBLICA ILLUMINAZIONE:  
P.I. Luca Castellani

INDAGINI GEOLOGICHE  
Intergeo S.R.L. - RSM

PROGETTISTA E D.LL. OP. STRUTTURALI  
Ing. Mauro Bernardini - Rimini


INDAGINI ARCHEOLOGICHE  
Interras -Forlì

IMPIANTISTICA IDRAULICA


Coord. Sicurezza in PROGETTAZIONE (CSP):  
Nier Ingegneria - Geom. Carli Castel Maggiore (BO)

Studio di Compatibilità Idraulica (PGRA)  
Ing. Massimo Paganelli


Rimini 11. Settembre 2025

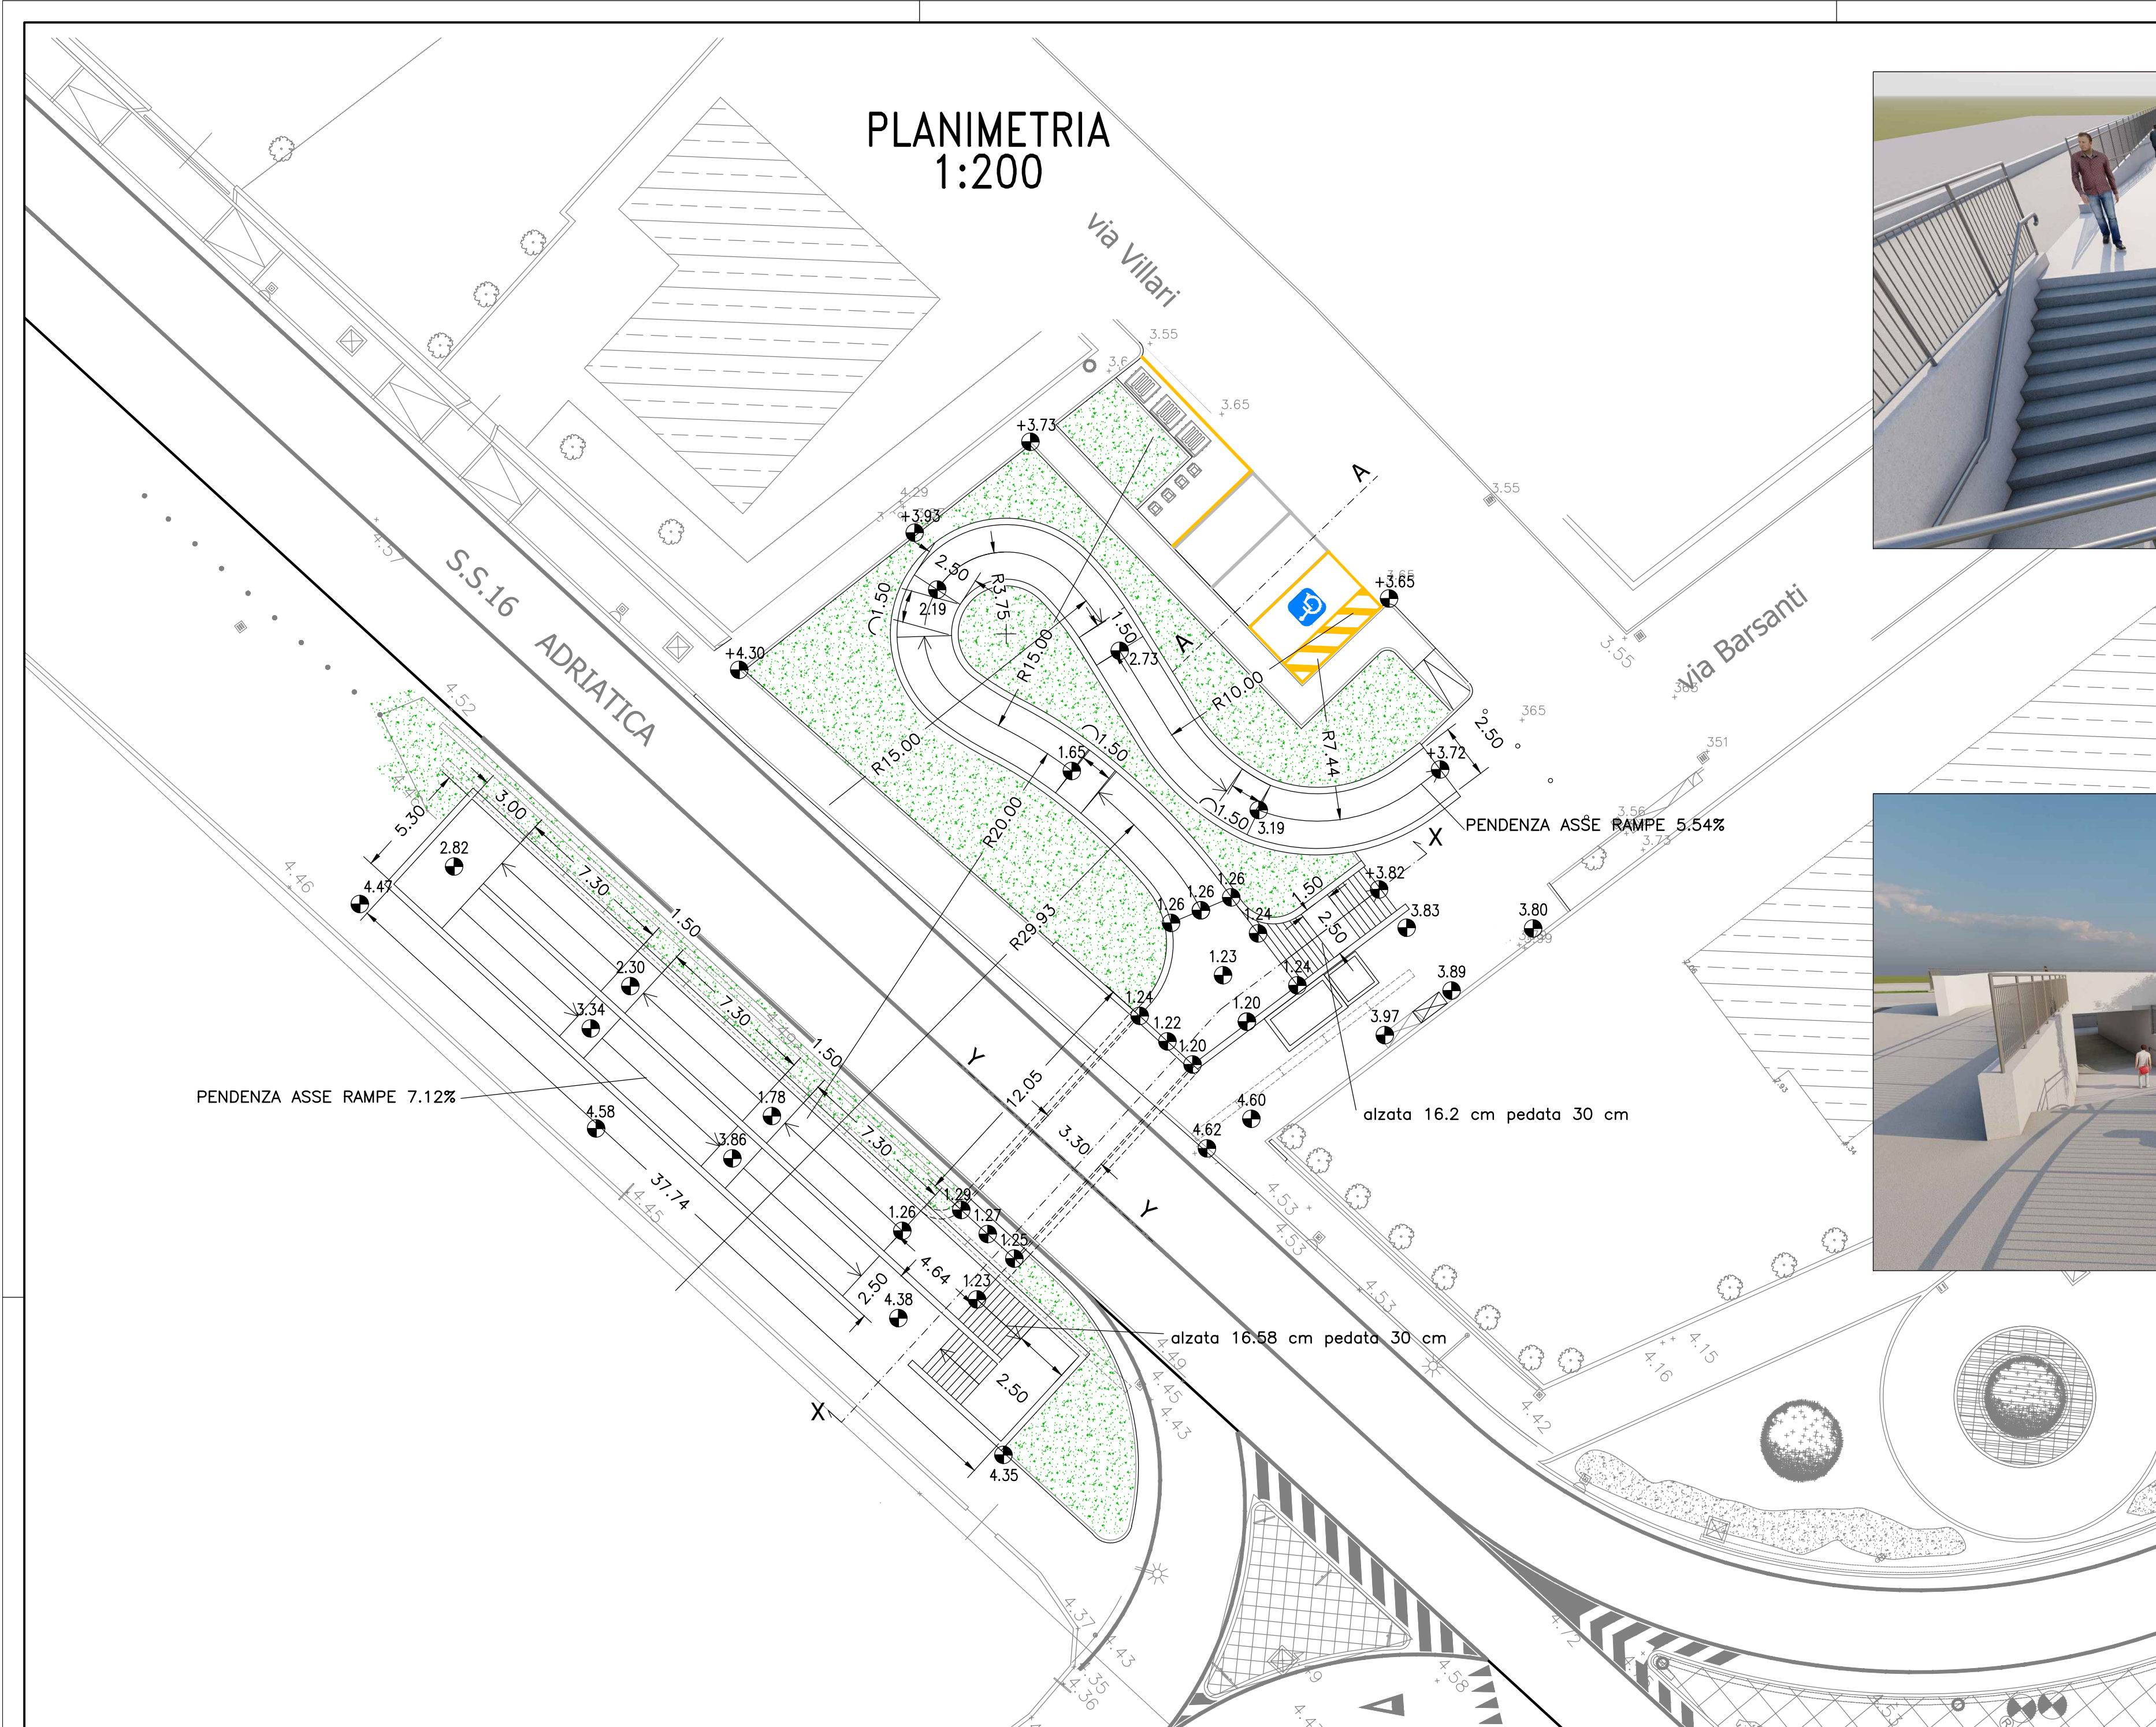

SEZIONE A-A  
-Scala 1:100-

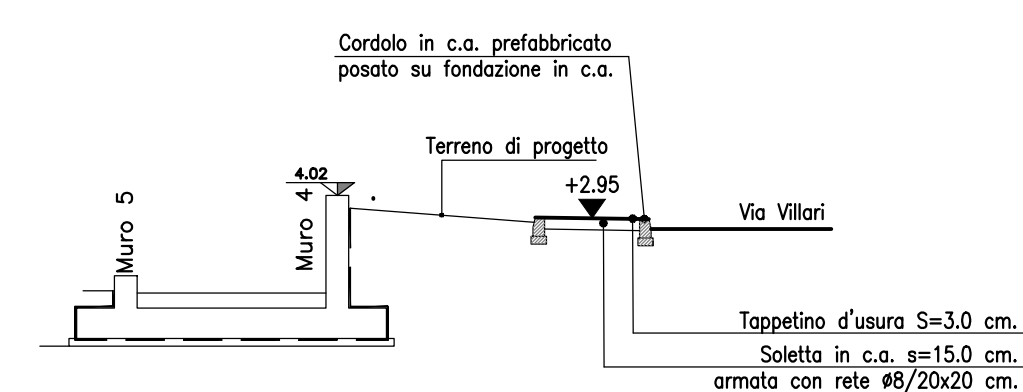

SEZIONE X-X  
-Scala 1:100-

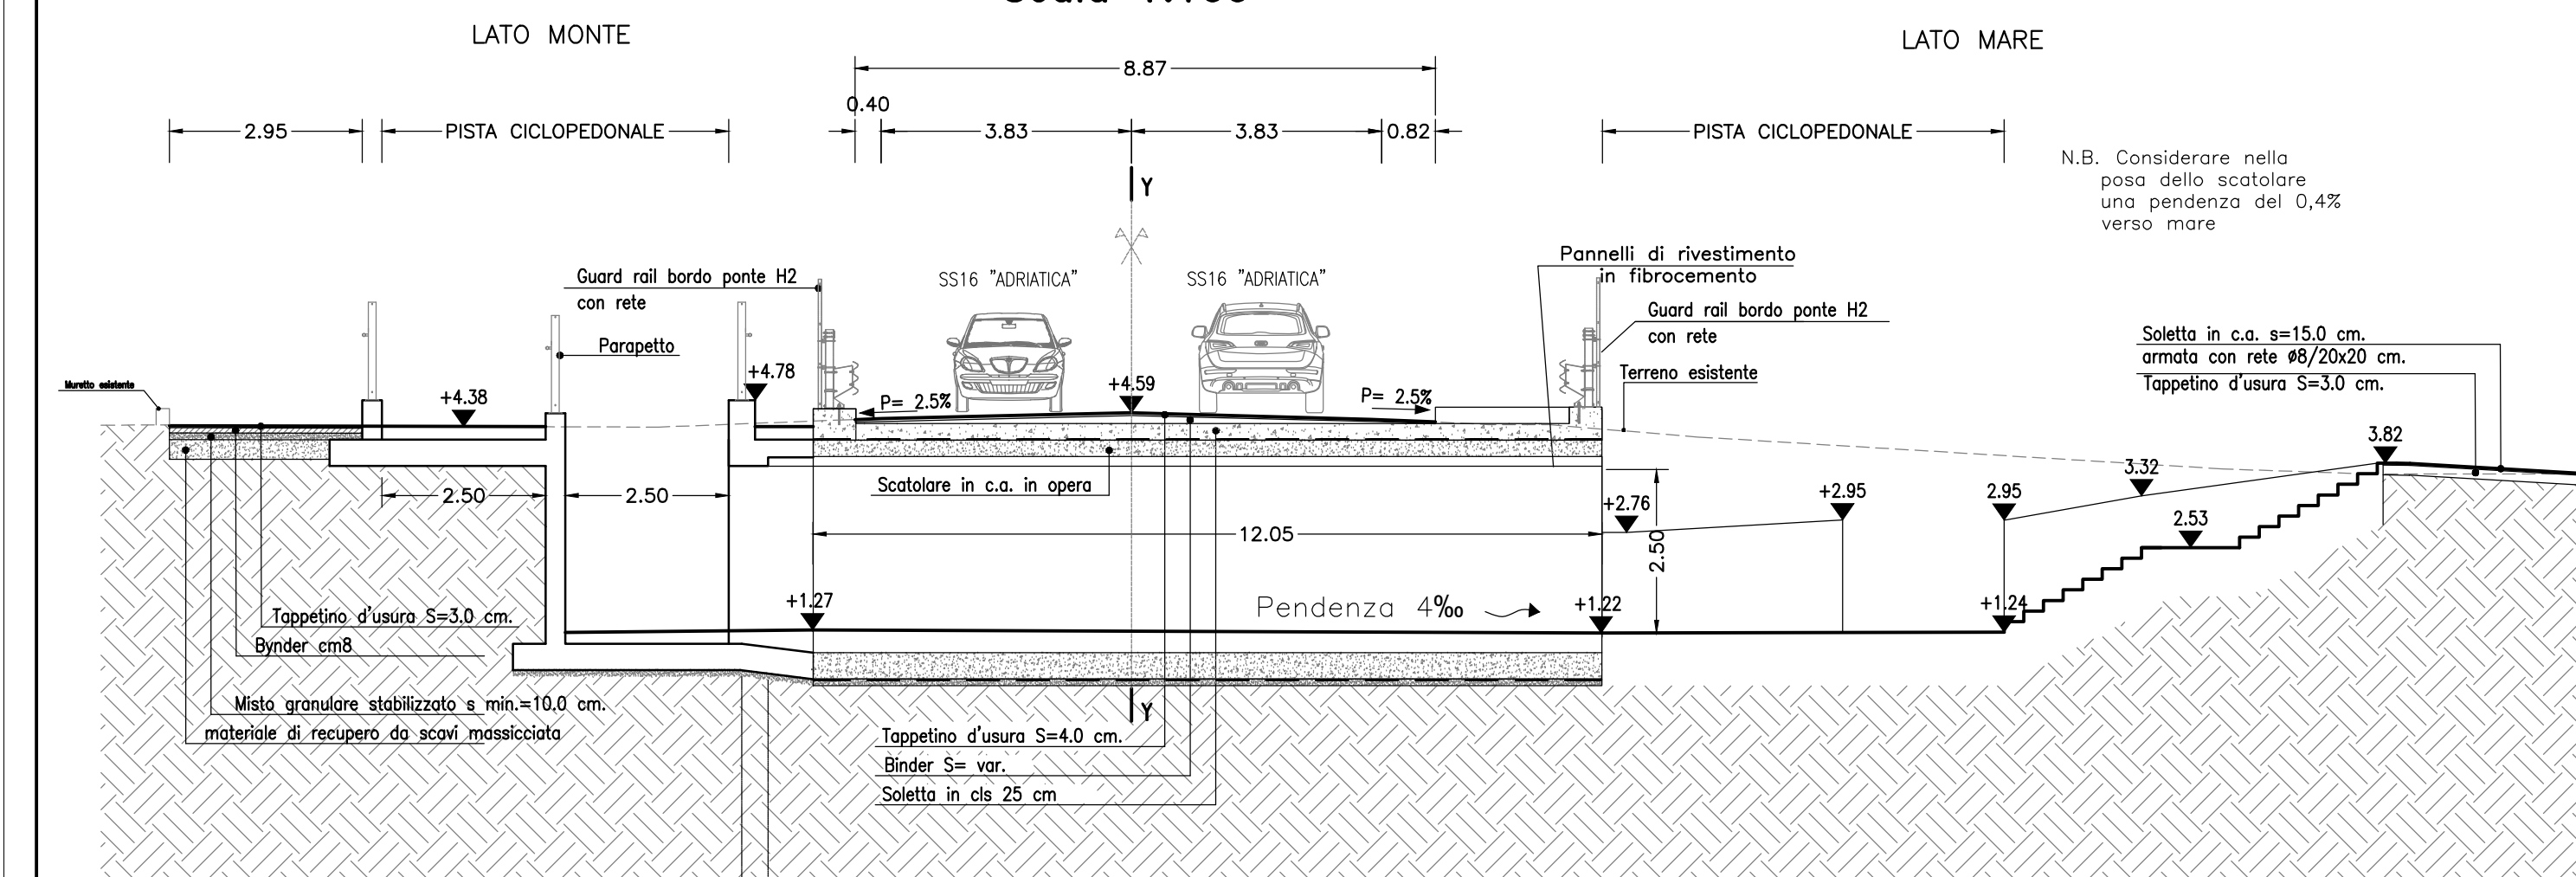

SEZIONE Y-Y  
SCALA 1:100

